


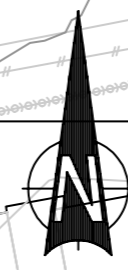


Midlertidig omlegging i dette området

- Omsorgsboliger
 - Renovasjonsanlegg
 - Veg
 - Uteområder
 - Parkering
 - Annen veggrunn - grontareal
 - Fortau
- Prosjekterte ledninger
- Overvannsledning
 - Spillvannsledning
 - Vannledning
 - Drensledning
- Eksisterende ledninger
- Vannledning
 - Spillvannsledning
 - Overvannsledning
- Ledninger som utgår
- Overvannsledning
 - Spillvannsledning
 - Vannledning



Dato	08.05.2023	Konstr./tegn	CV	Godkjent	OMR	Målestokk	1:300 A2		
		ETRS89/UTM SONE 32N		NN 2000 høyder				Erstatning for:	Erstattet av:
VA-plan								904	
Henvisning:				Beregning:					

Eks.terreng

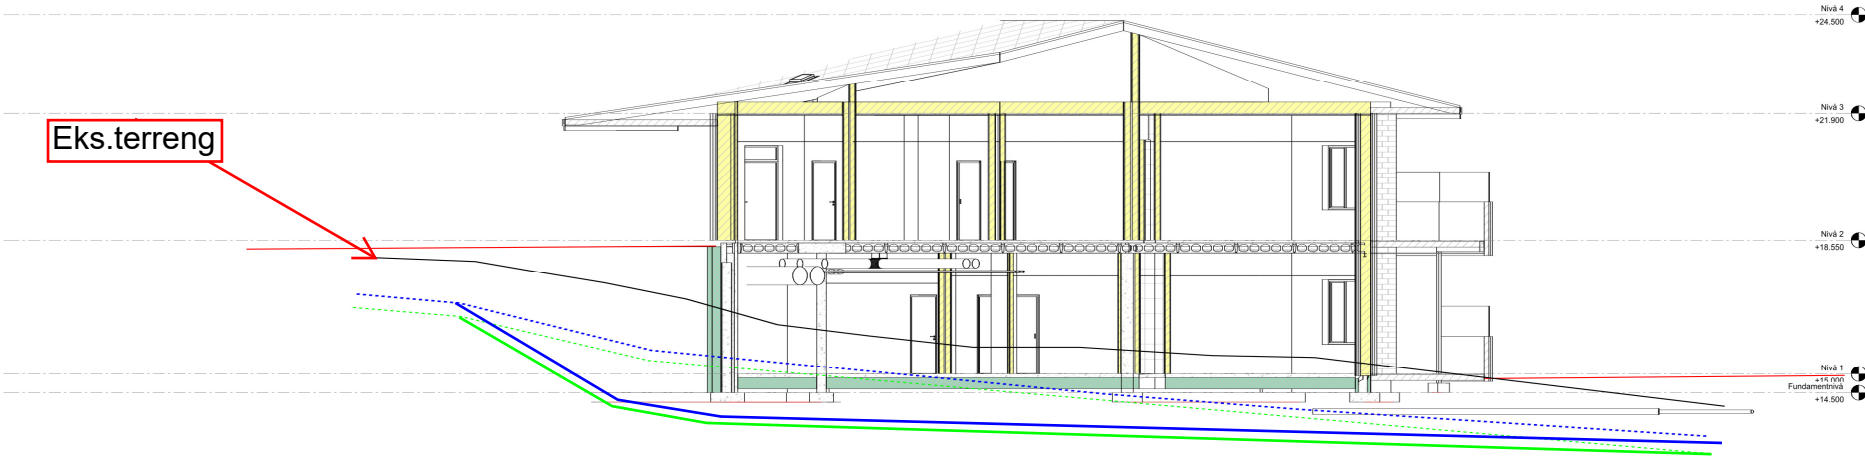

MERKNADER	

TILVISNINGAR	
NUMMER	TITTEL

FØREBELS TEIKNING			
REV.	REVISJONENS GJELDER	DATO	SRON.

Fuglafell AS		Folio	
Heradstun Kyrkevegen 3 4670 Herødd 0130		gitt LKS	kont.
Sjett		skala 1 : 50	format A0
H2 Hardsanger AS Sandveien 17, 5600 Nørheimsund www.h2hardsanger.no		prosjekt nr. 23130	prosjekt A999