


Tegningsnr. **A103** Revisjon nr.

Type tegning **Fasade Sør og Øst**

Rev	Nr	Beskrivelse	Dato	Sign	Kontr


Lokalisering:

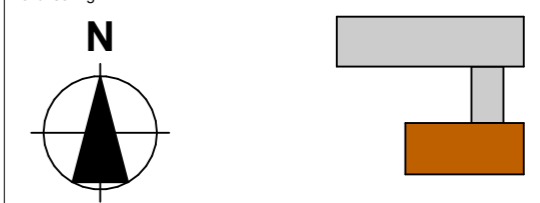

Fase **Fase**


© Alle rettigheter tilhører utførende for søknadstegningene, kopiering eller bruk av disse tegningene er forbudt uten skriftlig samtykke fra Vest Bygg Entreprenør AS

Tiltakshaver		Godkjent	
Tiltakshaver		Kontroll prosjekt.	
Prosjekt		Sign.	Kontroll
Prosjektnavn		Filnavn	
Adresse		frode og bjarte fjelberg	
0000 Sted		morph.pln	
Gnr./Bnr./Festenr.:		Dato	
Gnr/Bnr/Festenr		Dato oppr.	
Prosjektnr.:		Målestokk	
Prosjektnr.		1:200	
Tegningsnr.:		Kontroll utførende	
A103		Sign.	Kontroll
Type tegning:		Prosjektnr. for prosjekterende/lev.	
Fasade Sør og Øst			

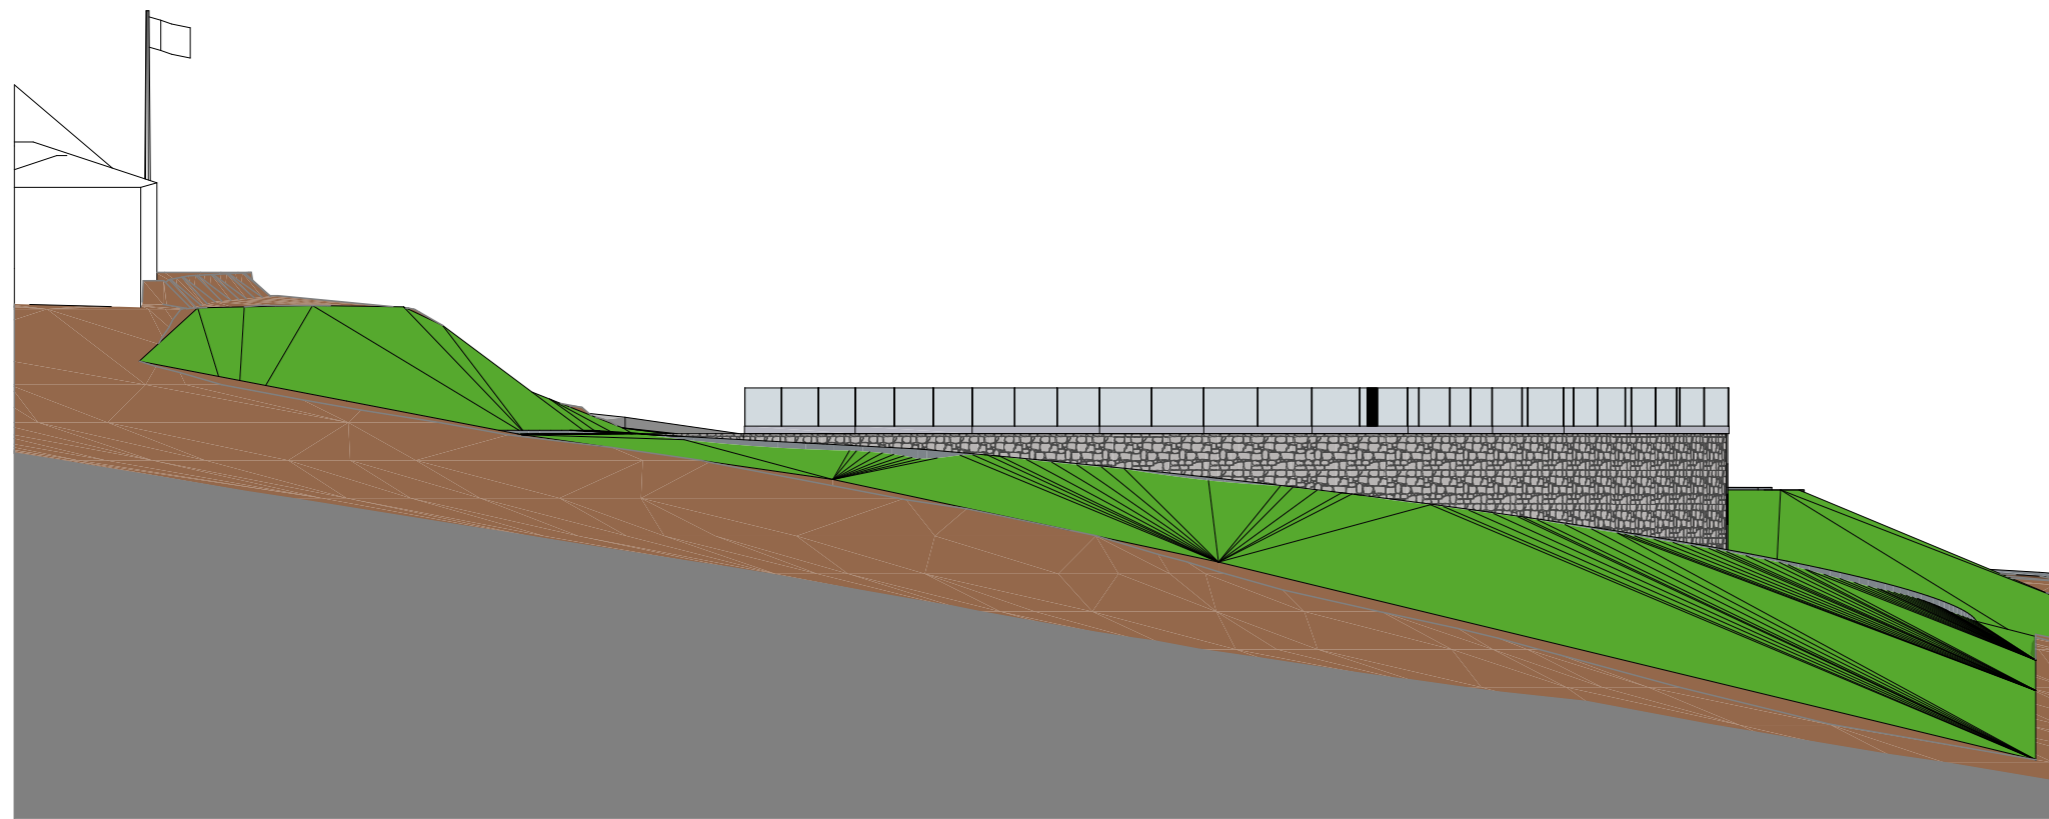

Fasade Sør

1:200

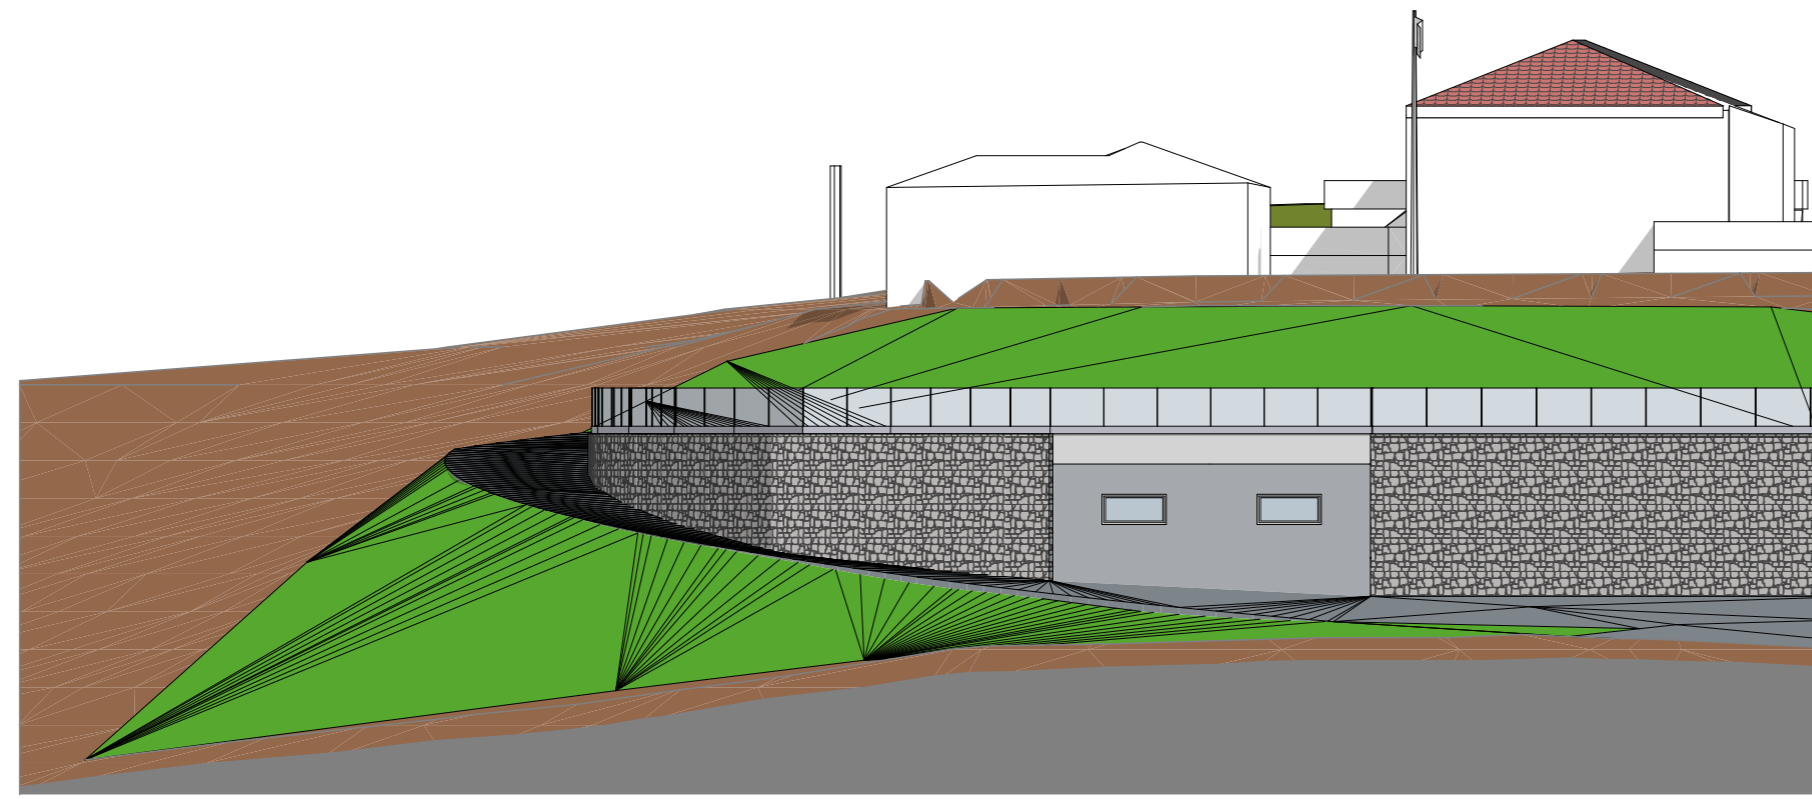

Fasade Øst

1:200