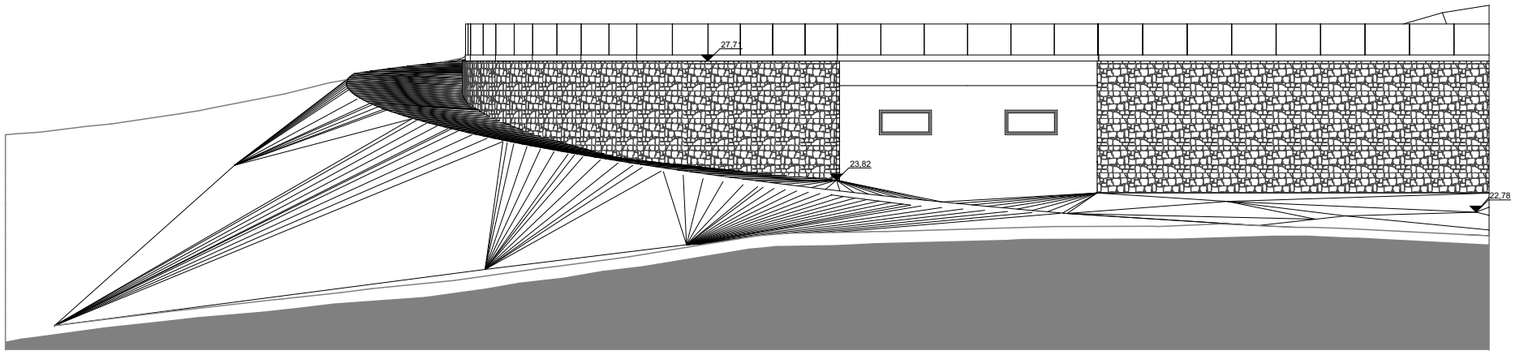

Profilsnitt fra vei 1:200

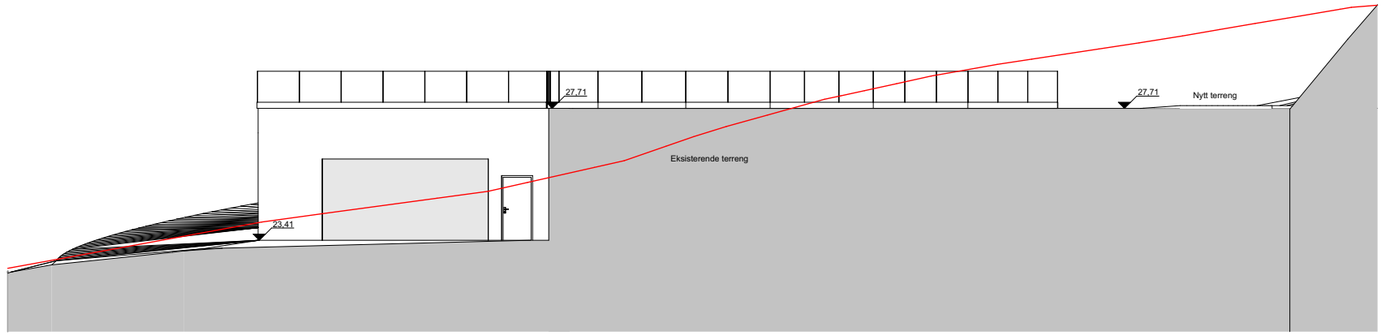

Snitt A 1:200

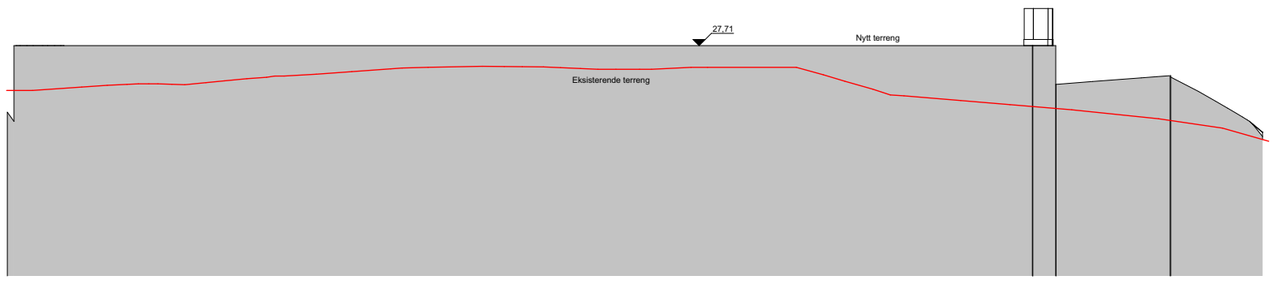

Snitt B 1:200

BIM med ARCHICAD 25 NOR Filplassering: /Users/orjanlavik/Documents/frode og bjarte fjelberg morph.pln

Tegningsnr.
A104

Revisjon nr.

Type tegning
Terrengsnitt

Rev	Nr	Beskrivelse	Dato	Sign	Kontr

Lokalisering:

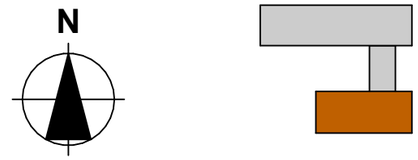

VEST BYGG
ENTREPRENØR

Fase
Fase

© Alle rettigheter tilhører utførende for søknadstegningene, kopiering eller bruk av disse tegningene er forbudt uten skriftlig samtykke fra Vest Bygg Entreprenør AS

Tiltakshaver
Tiltakshaver

Prosjekt
Prosjektnavn
Adresse
0000 Sted

Godkjent

Kontroll prosjekt.
Sign. Kontroll

Filnavn
frode og bjarte fjelberg morph.pln

Dato
Dato oppr.

Målestokk
1:200

Kontroll utførende
Sign. Kontroll

Gnr./Bnr./Festenr.:
Gnr/Bnr/Festenr

Prosjektnr.:
Prosjektnr.

Tegningsnr.:
A104

Type tegning:
Terrengsnitt

Prosjektnr. for prosjekterende/lev.