



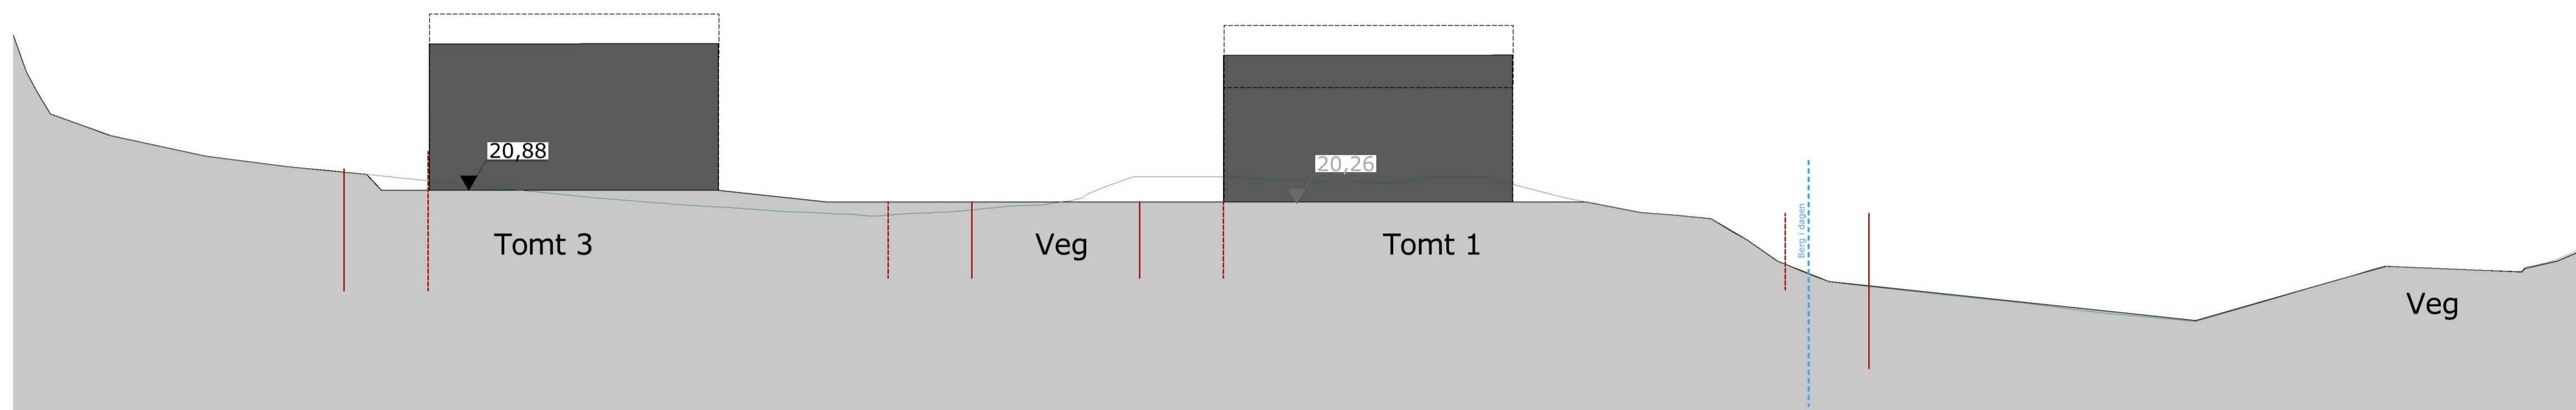

MERKNADER:  
**Forbehold:**  
 Tegningen viser prosjektet i skisse/forprosjektfasen og kan innebære avvik iht. TEK 17.  
**TEGNINGEN SKAL IKKE BRUKES TIL BYGGESAK ELLER ARBEIDSTEGNINGER.**  
 Norgeshus har ikke ansvar for eventuelle avvik i denne fasen iht. TEK 17 da dette enda ikke er prosjektert.

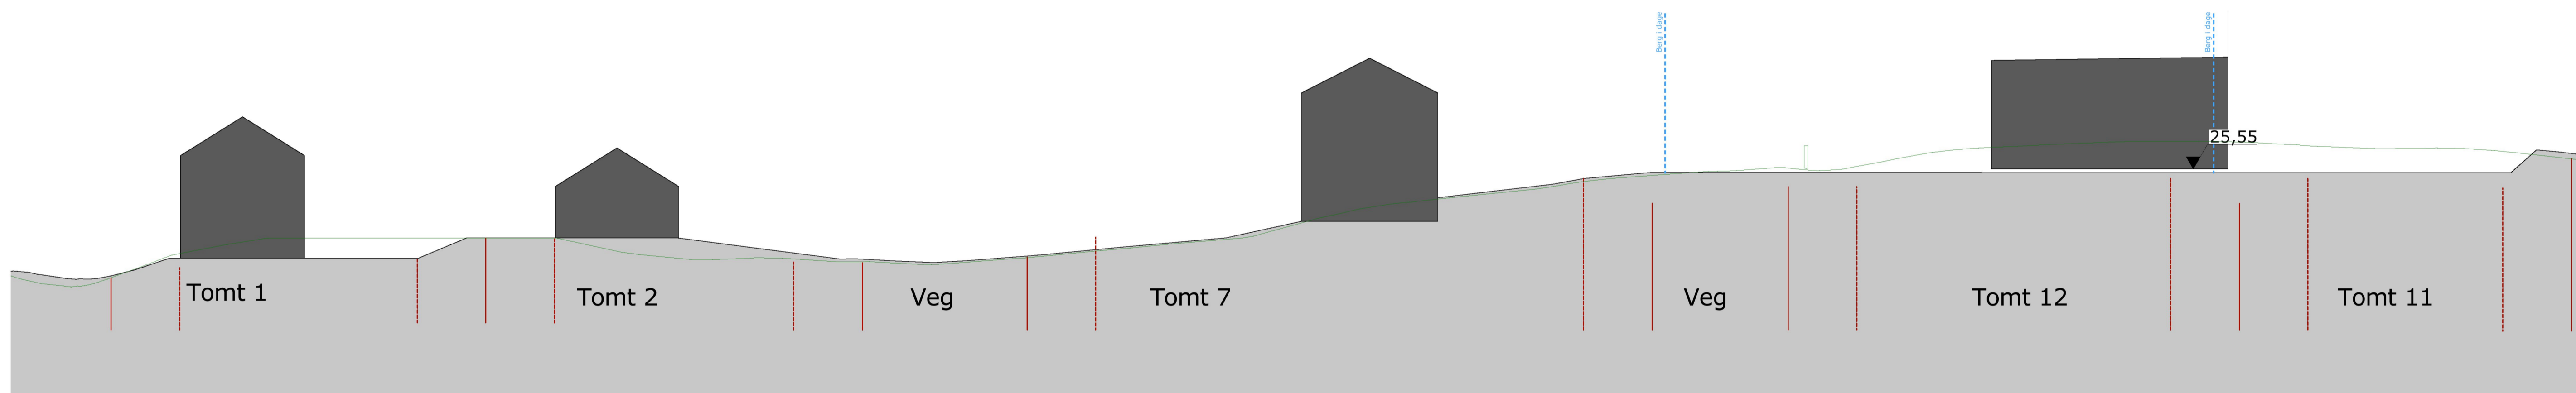

1:200



B	13.08.21	Revidering veg og tomtegrenser	1:200
A	22.02.21	Endring tomt 1-2, B2 og traktorveg	

Index Dato Beskrivelse Sign Kontr.

Oppvarmet BRA:	BYA:	VOLUM:
m <sup>2</sup>	m <sup>2</sup>	m <sup>3</sup>
BRA K01 + U01 + H01 + H02 + LOFT:	BRA TOTALT:	ENERGIMERKE
m <sup>2</sup>	m <sup>2</sup>	
P-ROM:	S-ROM:	Utnyttelse %BYA:
m <sup>2</sup>	m <sup>2</sup>	%

BYGGEKommUNE:	Gnr/bnr:	POSTNR:	POSTSTED:
Kvinherad	gnr/bnr	xxxx	By
ADRESSE:	Adresse		MOH:
			moh
TEGNET AV:	KONTROLLERT AV:	DATE:	FORMAT:
IJF	Kontroller	09.02.21	A3




PROSJEKT:	PROSJEKTR.: 20-0831
Stølen bustadfelt	
TEGNINGEN VISER:	TEGNING NR.:
Snitt 2 og 3	ARK-1-2-01
STATUS:	MÅLSTOR:
Skisse	1:200

TILTAKSHAVER:  
 Kjell Høyland

BYGGEFIRMA:  
  
 - det du vil ha

INGENDR- OG ARKITEKTKONTORET NORGESHUS AS, PB 161, 7223 MELHUS, TLF: 72 85 69 00  
 TEGNINGEN ER BESKYTTET ETTER LOV OM OPPHavsRETT OG EIES AV NORGESHUS AS. TEGNINGER SKAL IKKE BENYTTES UTEN VÅR TILLATELSE. TEGNINGEN GJELDER IKKE SOM ARBEIDSTEGNING.



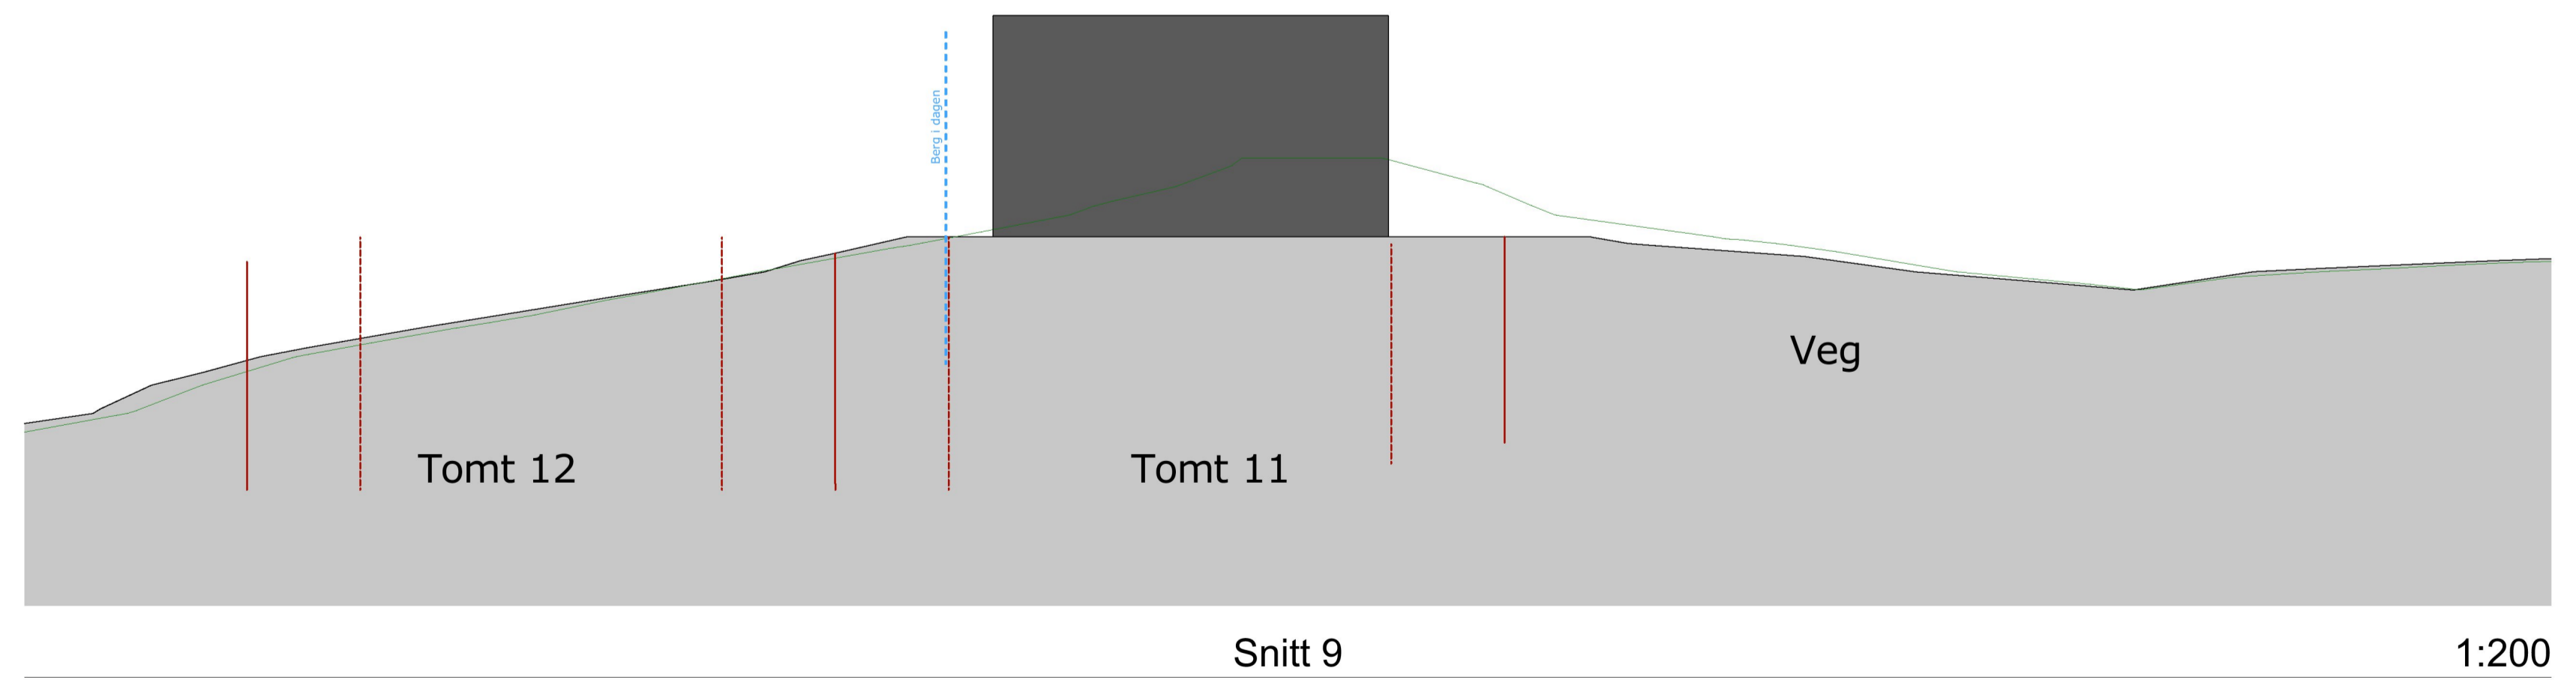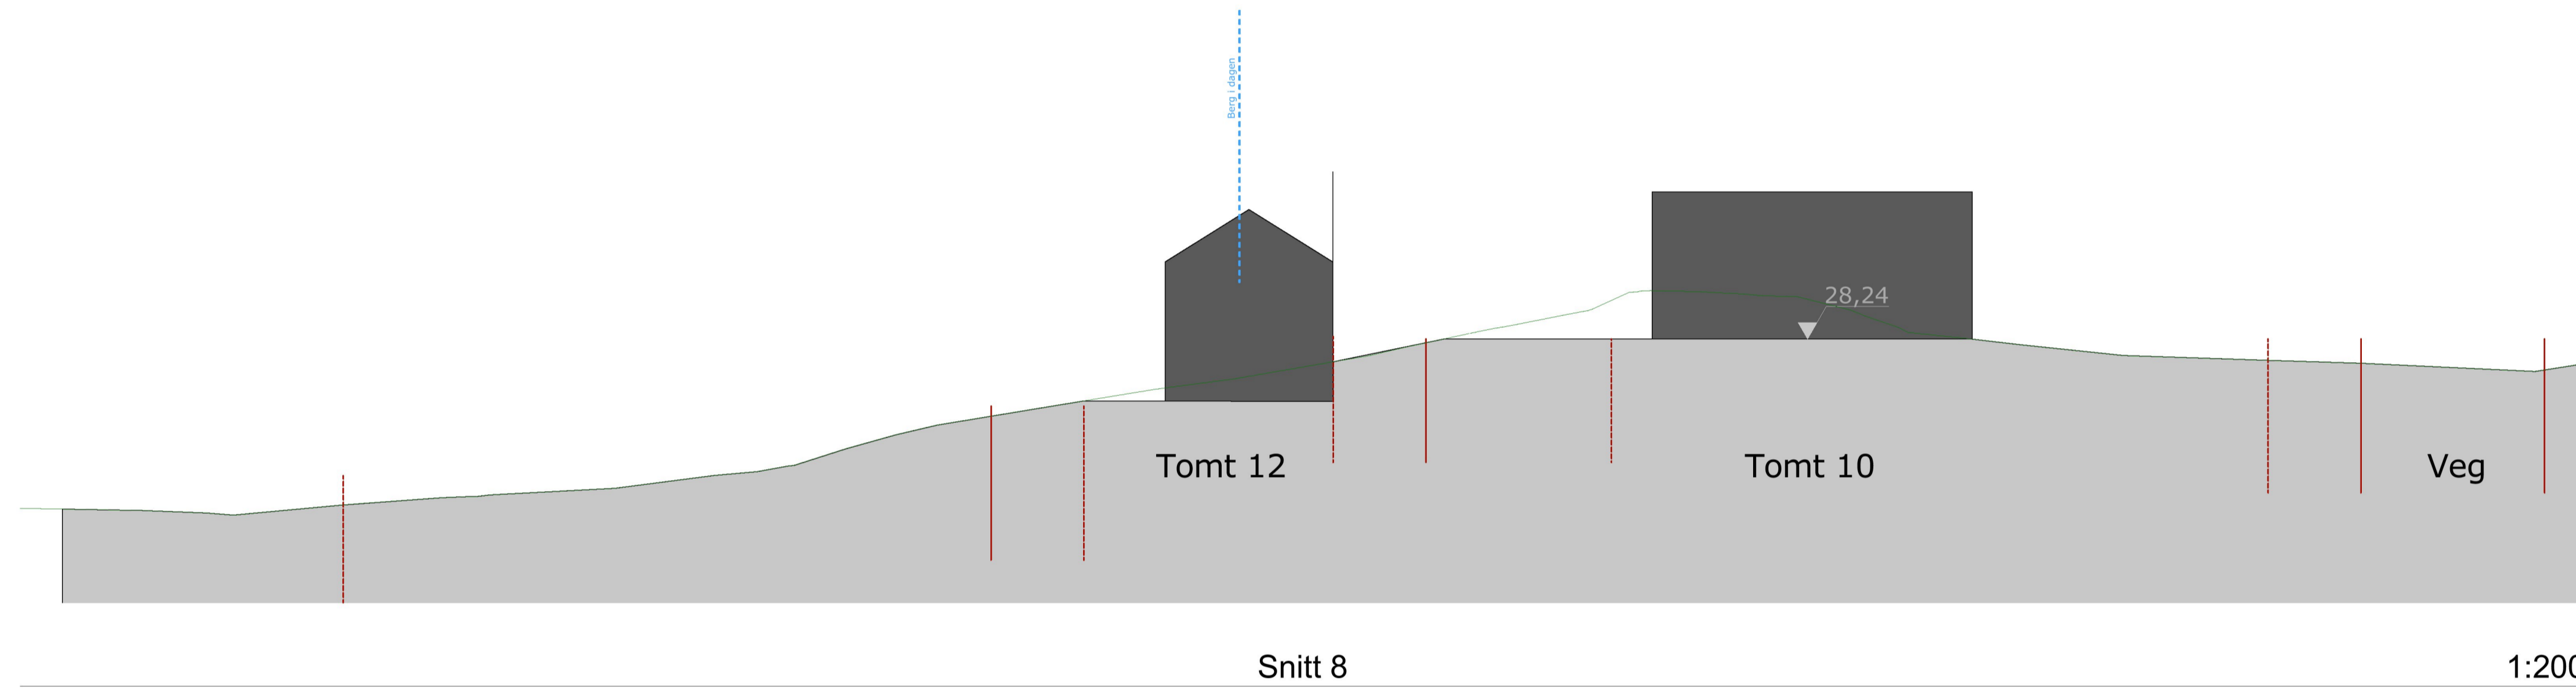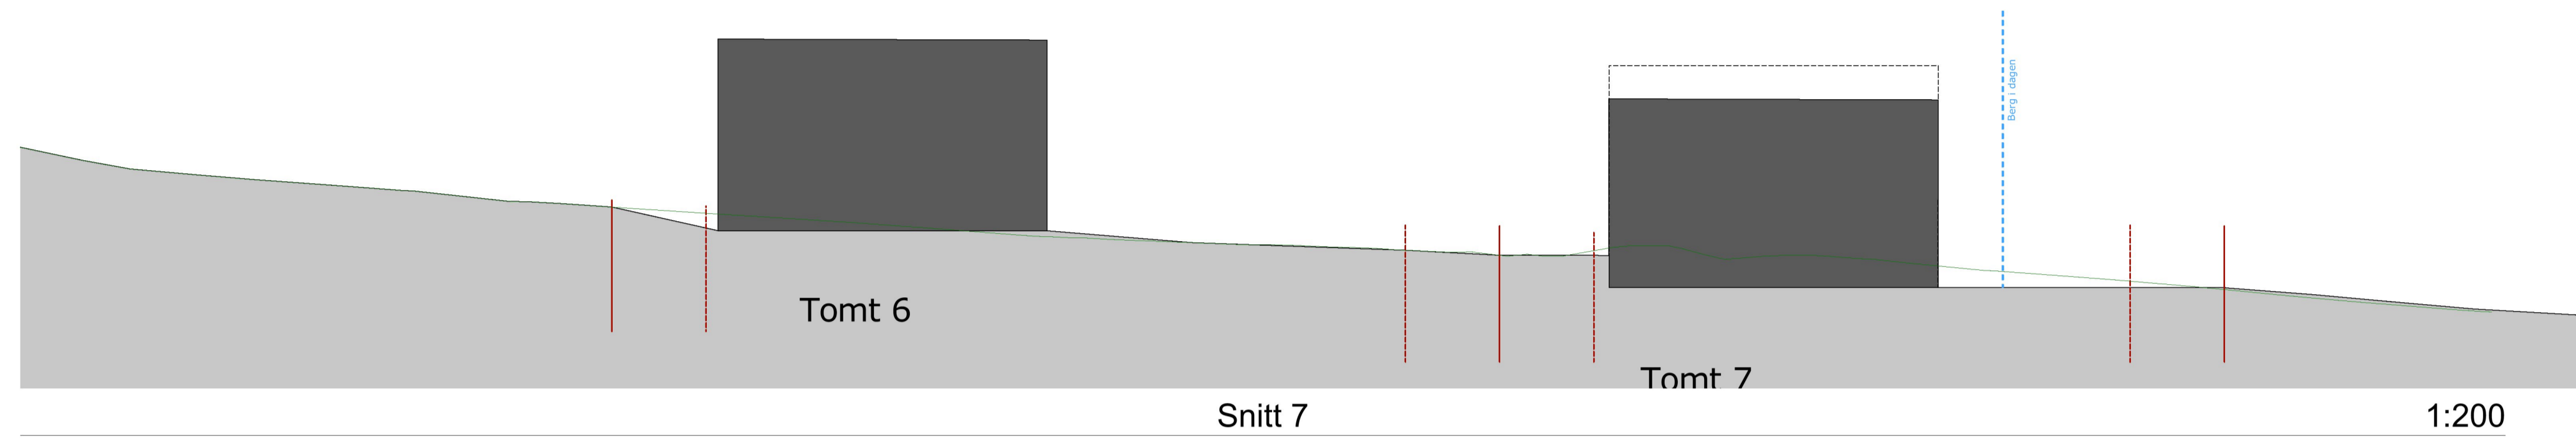

MERKNADER:  
 Forbehold:  
 Tegningen viser prosjektet i skisse/forprosjektfasen og kan innebære avvik iht. TEK 17.  
**TEGNINGEN SKAL IKKE BRUKES TIL BYGGESAK ELLER ARBEIDSTEGNINGER.**  
 Norgeshus har ikke ansvar for eventuelle avvik i denne fasen iht. TEK 17 da dette enda ikke er prosjektert.

Oppvarmet BRA: m <sup>2</sup>	BYA: m <sup>2</sup>	VOLUM: m <sup>3</sup>	
BRA K01 + U01 + H01 + H02 + LOFT:		BRA TOTALT: m <sup>2</sup>	ENERGIMERKE
U01 + H01 + H02 m <sup>2</sup>			
P-ROM: m <sup>2</sup>	S-ROM: m <sup>2</sup>	Utnyttelse %BYA: %	
BYGGEKommUNE: Kvinherad	GNR/BNR: gnr/bnr	POSTNR: xxxx	POSTSTED: By
ADRESSE: Adresse			MØH: moh
TEGNET AV: IJF	KONTROLLERT AV: Kontroller	DATE: 09.02.21	FORMAT: A3
PROSJEKT: Stølen bustadfelt		PROSJEKTR.: 20-0831	
TEGNINGEN VISER: Snitt 7, 8, og 9		TEGNING NR.: ARK-1-2-03	
STATUS: Skisse		MÅLSTOKK: 1:200	

TILTAKSHAVER:  
 Kjell Høyland

BYGGEFIRMA:  
  
 - det du vil ha

INGENIØR- OG ARKITEKTKONTORET NORGESHUS AS, PB 161, 7223 MELHUS, TLF: 72 85 69 00

TEGNINGEN ER BESKYTTET ETTER LOV OM OPPHavsRETT OG EIES AV NORGESHUS AS. TEGNINGER SKAL IKKE BENYTTES UTEN VÅR TILLATELSE. TEGNINGEN GJELDER IKKE SOM ARBEIDSTEGNING.

REV. B