

MERKNADER:
 Forbehold:
 Tegningen viser prosjektet i skisse/forprosjektfasen og kan innebere avvik iht. TEK 17.
TEKNIKER, BIL, IKKE BRUKES TIL BYGGESAK ELLER ARBEIDSTILGJØRING
 Nørgeshus har ikke ansvar for eventuelle avvik i denne fasen iht. TEK 17 da dette enda ikke er prosjektert.

G	17.03.22	Endring streg "Breg i dypen"	SDH	
F	08.03.22	Endring MIA, toriansbølger	SDH	
E	07.03.22	Endring hvelvsløsning, tomt 12 og areal 3	SDH	
D	23.02.22	Endring inntakssone, 09.07	SDH	
C	15.02.22	Endring f-SKV2, inntakssone	SDH	
B	11.05.21	Endring arkonsting tomt 4 og x.	SDH	
A	22.02.21	Endring tomt 1-2, 82 og traseerveg	SDH	
Index	Dato	Beskrivelse	Sign	Kontr.

Opplyst BBA:	BBA:	VOLUM:	
m ²	m ²	m ³	
BBA H01 + H01 + H02 + H02 + U01:	BBA TOTAL:	ENERGIEREKE	
m ²	m ²		
Flate:	Skilom:	Utsvinningsfaktor:	
m ²	m ²	%	

PROSJEKTPUNKT:	DRYKOR:	POSTNR:	POSTSTED:
Kvinherød	51/2	5072	Stensfoss
ADRESSE:			
Guddalsvegen			
TOGET AV:	KONTROLLER AV:	DATO:	FORNEK:
JIF	Kontrøllor	09.02.21	AO

PROSJEKT:	PROSJEKTNR.:
Stølen bustadfelt	20-0831
TEGNINGS VISER:	TEGNING NR.:
Situasjonsplan	ARK-1-0-01
STAV:	MÅLSTAV:
Mulighetsstudie	1:500


TEKNIKER:
 Kjell Høyland

NORGESHUS
 - det du vil ha

INGENØR: OO ARKITEKTOR/REGN NORGESHUS AS, PB 141, 2221 MELHUS, TLF: 72 85 00 00
 TEGNINGEN ER BESKYTTET ETTER LOV OM OPPHavsRETT OG EIES AV NORGESHUS AS. ENDRINGER BIL, IKKE BRUKES TIL BYGGESAK ELLER TILLAGSARBEID. TEGNINGEN GJELDER IKKE SOM ARBEIDSTILGJØRING.


REV: G

MERKNADER:
Forbehold:
 Tegningen viser prosjektet i skisse/forprosjektfasen og kan innebære avvik iht. TEK 17.
TEGNINGEN SKAL IKKE BRUKES TIL BYGGESAK ELLER ARBEIDSTEGNINGER.
 Norgeshus har ikke ansvar for eventuelle avvik i denne fasen iht. TEK 17 da dette enda ikke er prosjektert.

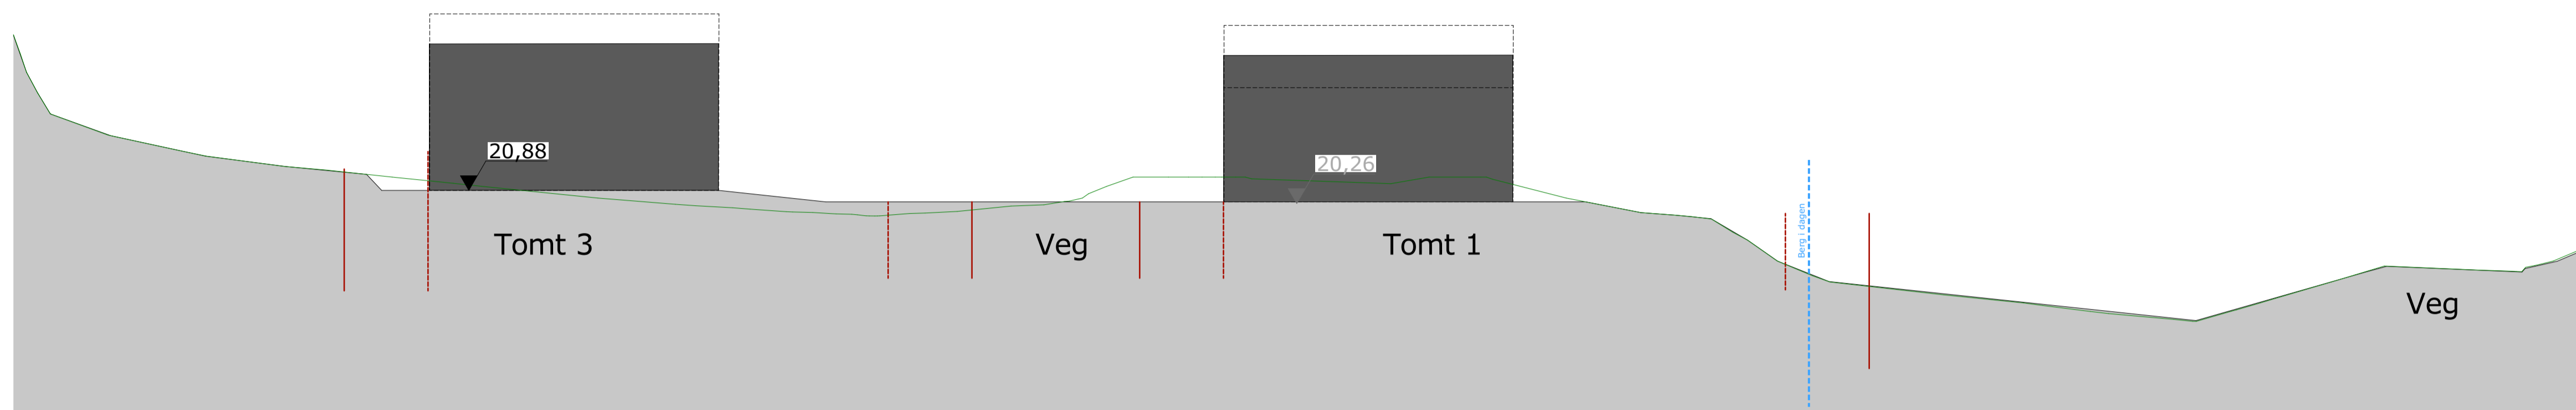

Snitt 2

1:200

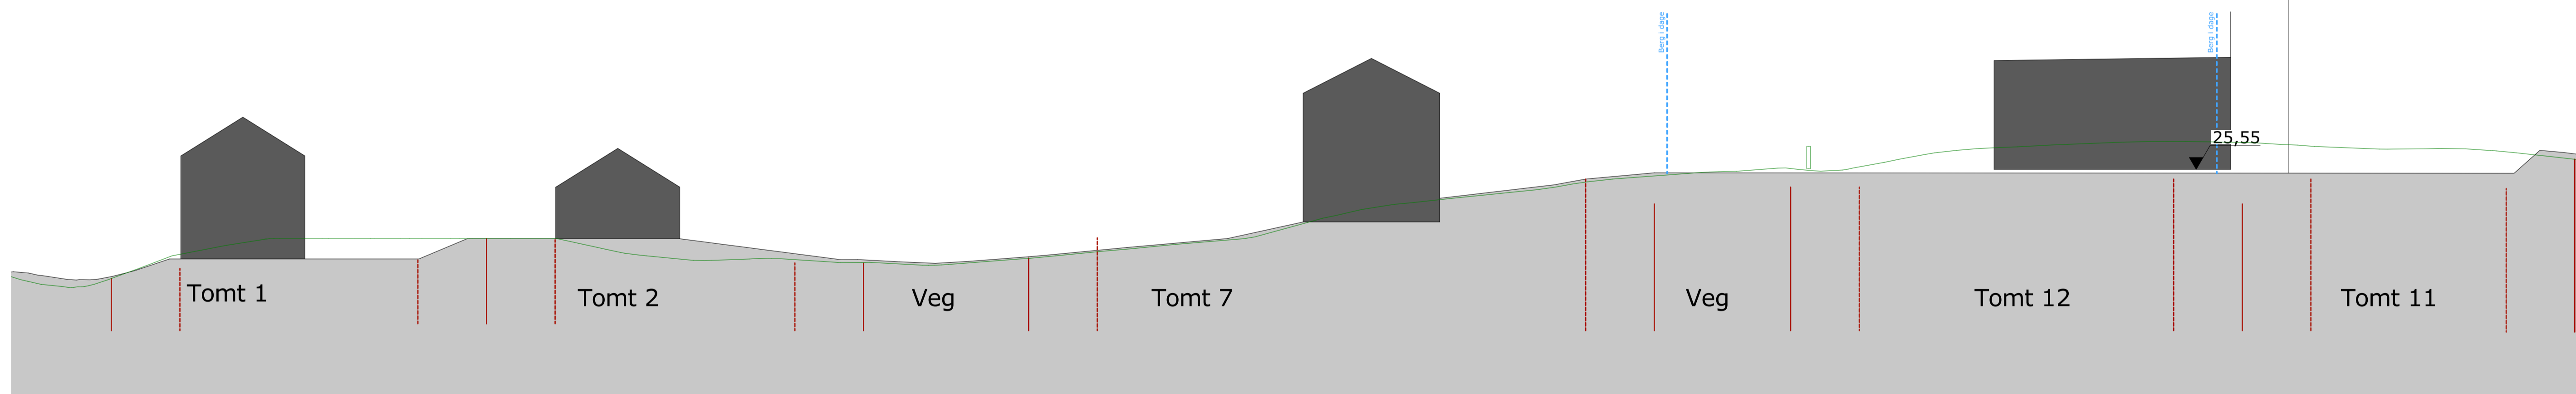

Snitt 3

B	13.08.21	Revidering veg og tomtegrenser	1:200
A	22.02.21	Endring tomt 1-2, B2 og traktorveg	

Index	Dato	Beskrivelse	Sign	Kontr.
-------	------	-------------	------	--------

Oppvarmet BRA:	BYA:	VOLUM:
m ²	m ²	m ³
BRA K01 + U01 + H01 + H02 + LOFT:	BRA TOTALT:	ENERGIMERKE
m ²	m ²	
P-ROM:	S-ROM:	Utnyttelse %BYA:
m ²	m ²	%

BYGGKommUNE:	GNR/BNR:	POSTNR:	POSTSTED:
Kvinherad	gnr/bnr	xxxx	By
ADRESSE:	Adresse		MDH:
			moh




TEGNET AV:	KONTROLLERT AV:	DATE:	FORMAT:
IJF	Kontrollør	09.02.21	A3

PROSJEKT:	PROSJEKTRNR.:
Stølen bustadfelt	20-0831
TEGNINGEN VISER:	TEGNING NR.:
Snitt 2 og 3	ARK-1-2-01
STATUS:	MÅLSTOR:
Skisse	1:200

TILTAKSHAVER:
 Kjell Høyland

BYGGEFIRMA:

INGENIØR- OG ARKITEKTKONTORET NORGESHUS AS, PB 161, 7223 MELHUS, TLF: 72 85 69 00	REV.
TEGNINGEN ER BESKYTTET ETTER LOV OM OPPHavsRETT OG EIES AV NORGESHUS AS. TEGNINGER SKAL IKKE BENYTTES UTEN VÅR TILLATELSE. TEGNINGEN GJELDER IKKE SOM ARBEIDSTEGNING.	B

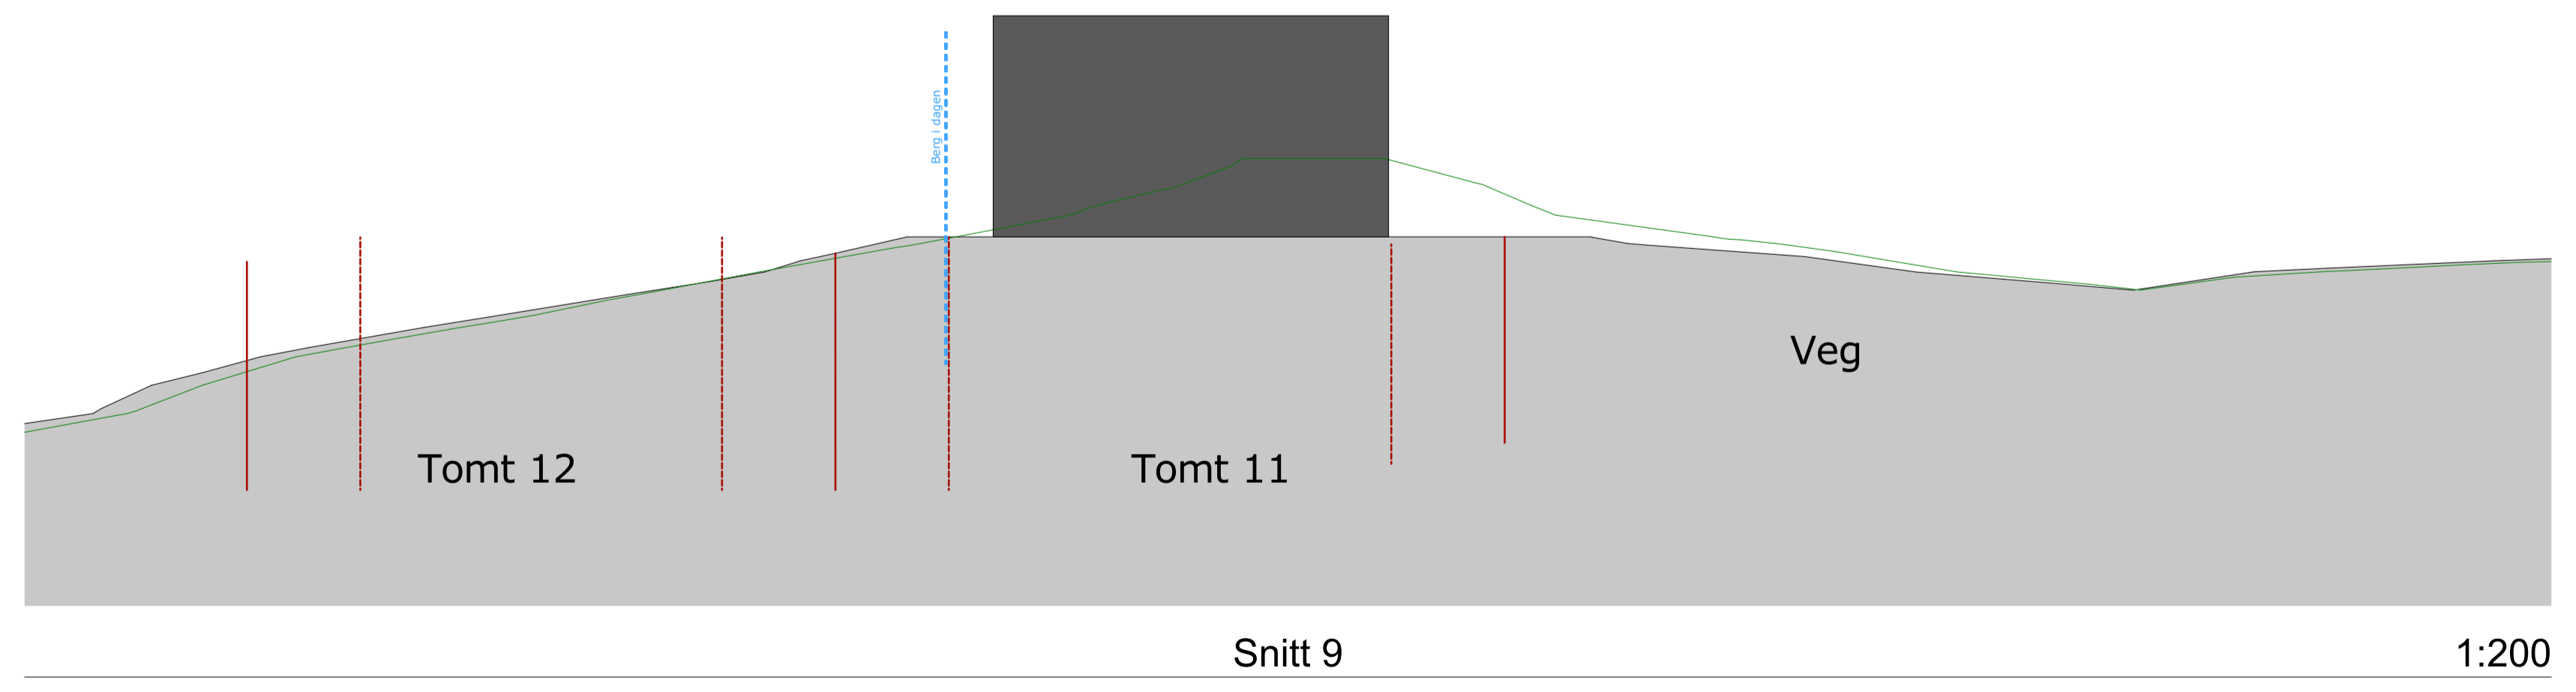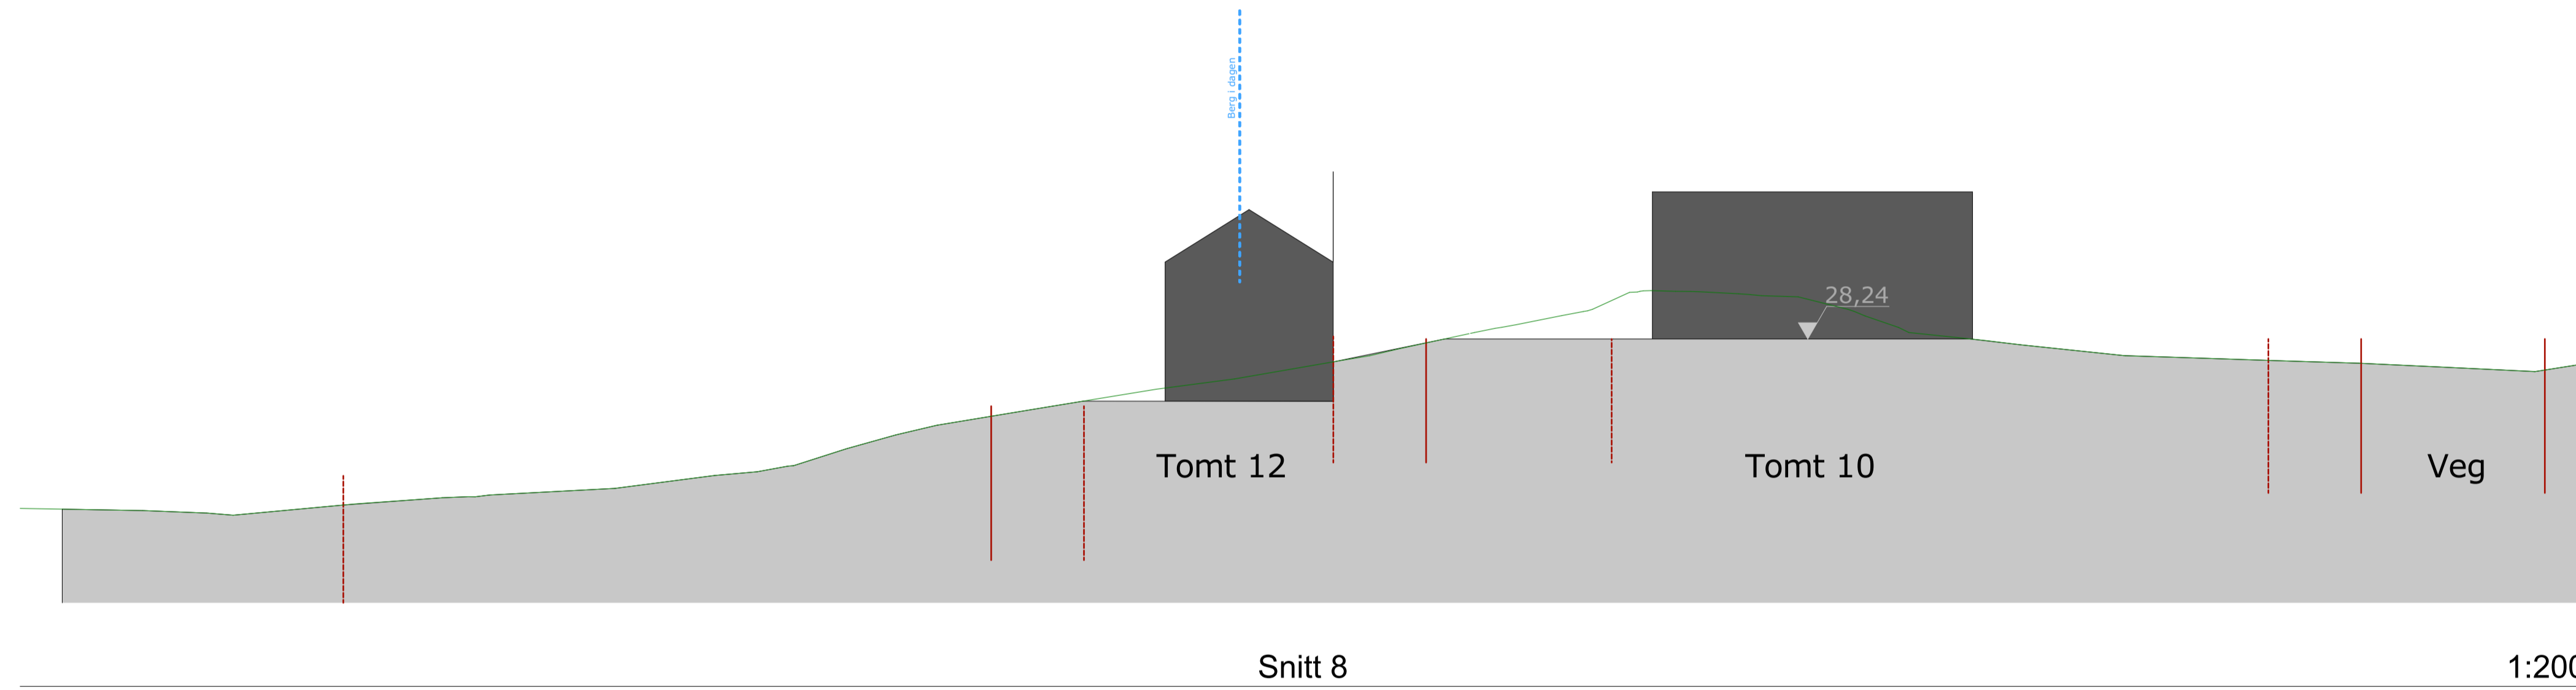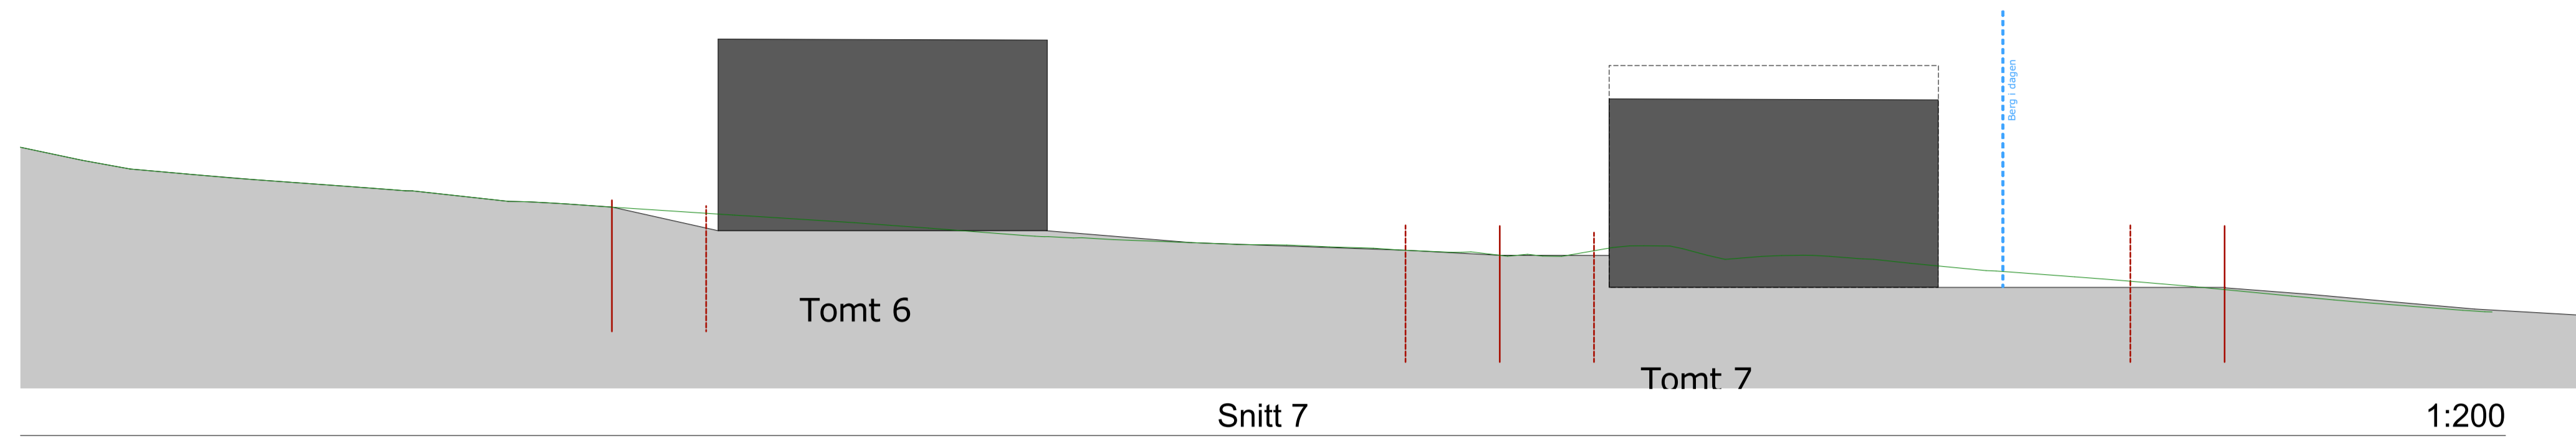

MERKNADER:
 Forbehold:
 Tegningen viser prosjektet i skisse/forprosjektfasen og kan innebære avvik iht. TEK 17.
TEGNINGEN SKAL IKKE BRUKES TIL BYGGESAK ELLER ARBEIDSTEGNINGER.
 Norgeshus har ikke ansvar for eventuelle avvik i denne fasen iht. TEK 17 da dette enda ikke er prosjektert.

Oppvarmet BRA: m ²	BYA: m ²	VOLUM: m ³	
BRA K01 + U01 + H01 + H02 + LOFT: m ²		BRA TOTALT: m ²	ENERGIMERKE
U01 + H01 + H02 m ²			
P-ROM: m ²	S-ROM: m ²	Utnyttelse %BYA: %	
BYGGKOMMUNE: Kvinherad	GNR/BNR: gnr/bnr	POSTNR: xxxx	POSTSTED: By
ADRESSE: Adresse			MDH: moh
TEGNET AV: IJF	KONTROLLERT AV: Kontrollør	DATE: 09.02.21	FORMAT: A3
PROSJEKT: Stølen bustadfelt	PROSJEKTNR.: 20-0831		
TEGNINGEN VISER: Snitt 7, 8, og 9	TEGNING NR.: ARK-1-2-03		
STATUS: Skisse	MÅLSTOKK: 1:200		

TILTAKSHAVER:
 Kjell Høyland

BYGGEFIRMA:

 - det du vil ha

INGENIØR- OG ARKITEKTKONTORET NORGESHUS AS, PB 161, 7223 MELHUS, TLF: 72 85 69 00
 TEGNINGEN ER BESKYTTET ETTER LOV OM OPPHavsrett OG EIES AV NORGESHUS AS. TEGNINGER SKAL IKKE BENYTTES UTEN VÅR TILLATELSE. TEGNINGEN GJELDER IKKE SOM ARBEIDSTEGNING.

REV. B