kulvert nord høyre

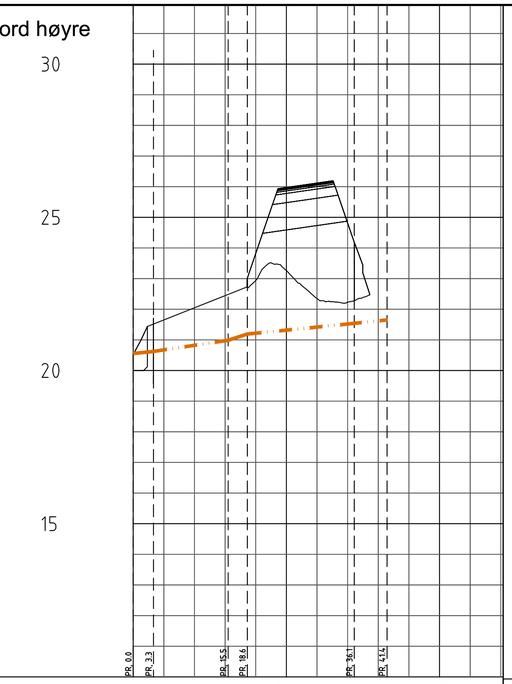

PROFIL NR.		0		25		50	
Grunneier							
Markslag							
Grunnforhold							
TERRENG H./TOPP VEGDEKKE		20,52	21,36	23,82	26,12		
Hor.vinkelpunktavstand i m		3,31	12,20	3,12	17,46	5,35	
Drensledning	Kumavstand i m	3,3	12,2	3,1	17,5	5,3	
	Fall i ‰	20,0	29,9	65,1	20,0	20,6	
	Kote innv. bunn	20,56 20,62	20,99	21,19	21,54	21,65	
	Type og dim	200 Dobbeltveggede drensrør SN8					

kulvert nord venstre

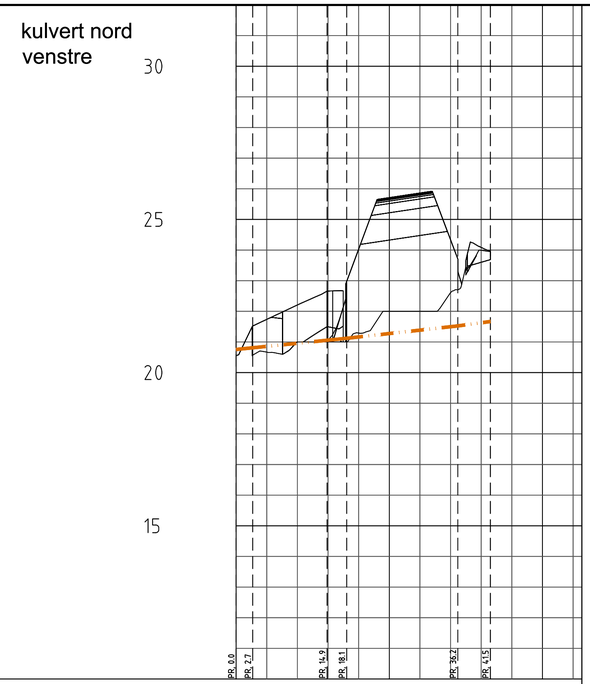

PROFIL NR.		0		25		50	
Grunneier							
Markslag							
Grunnforhold							
TERRENG H./TOPP VEGDEKKE		20,55	22,21	24,03	25,86	24,08	
Hor.vinkelpunktavstand i m		2,71	12,15	3,20	18,13	5,32	
Drensledning	Kumavstand i m	2,7	12,1	3,2	18,1	5,3	
	Fall i ‰	20,0	20,3	20,0	22,3	26,9	
	Kote innv. bunn	20,76 20,81	21,06	21,12	21,52	21,67	
	Type og dim	200 Dobbeltveggede drensrør SN8					

TEIKNFORKLARING:

	PROSJEKTERT	EKSISTERENDE
Spillvann		
Vannledning		
Overvann		
Drensledning		
Preisolert VA rør		
Spillvann pumpestasjon		
Varerør		
Stikkrenner		
Brannvann kum		
Kum		
Sandfangskum m/- kuppelrist		
Trekkerør for pre. VA rør		

Ledninger vist med grått bygges i annen entreprise

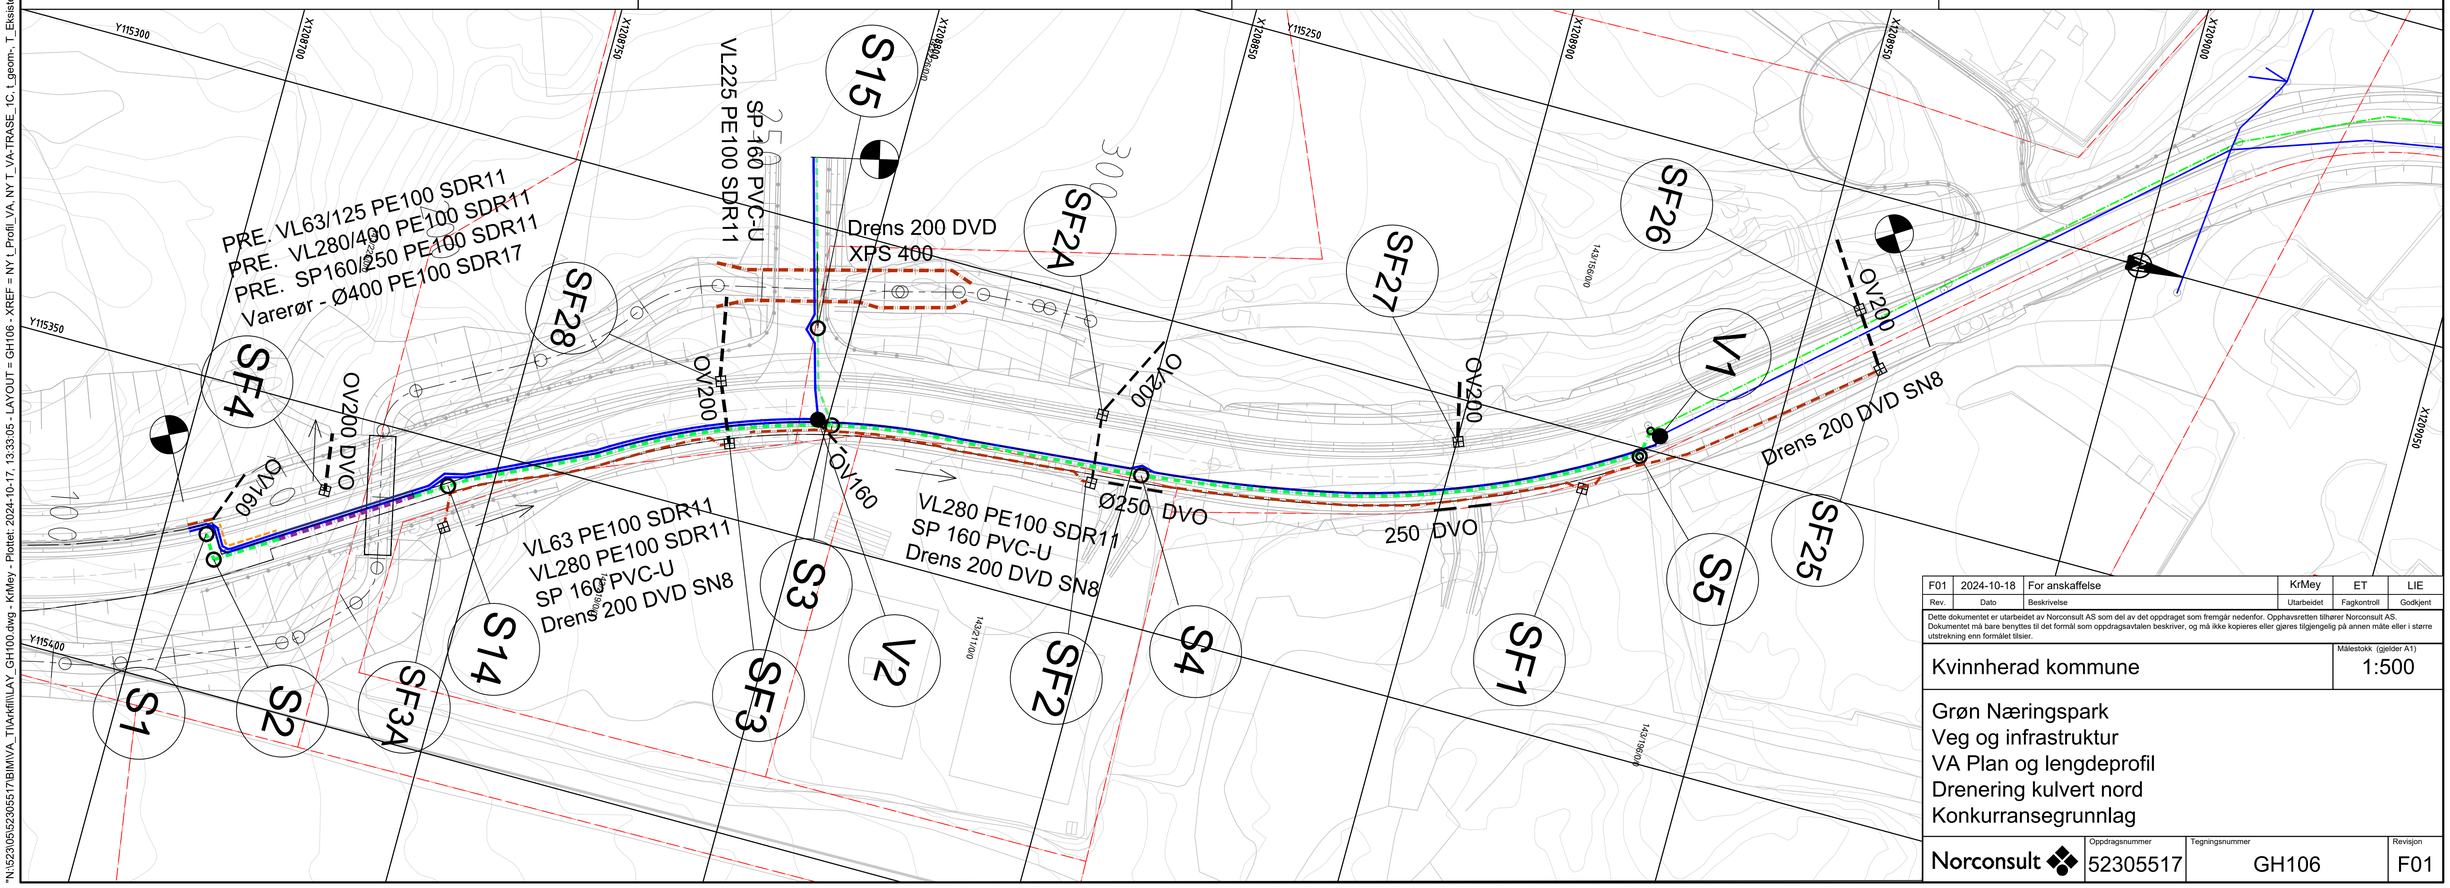

Rev.	Dato	Beskrivelse	Utarbeidet	Fagkontroll	Godkjent
F01	2024-10-18	For anskaffelse	KrMey	ET	LIE

Dette dokumentet er utarbeidet av Norconsult AS som del av det oppdraget som fremgår nedenfor. Opphavsretten tilhører Norconsult AS. Dokumentet må bare benyttes til det formål som oppdragsavtalen beskriver, og må ikke kopieres eller gjøres tilgjengelig på annen måte eller i større utstrekning enn formålet tilsier.

Kvinnherad kommune

Målestokk (gjelder A1): 1:500

Grøn Næringspark
Veg og infrastruktur
VA Plan og lengdeprofil
Drenering kulvert nord
Konkurransegrunnlag

Norconsult

Oppdragsnummer	Tegningsnummer	Revisjon
52305517	GH106	F01

"N:\523\05\52305517\BIM\VA_TIA\Arkfil\LAY_GH100.dwg - KrMey - Plottet: 2024-10-17, 13:33:05 - LAYOUT = GH106 - XREF = NY T_Profil_VA, NY T_VA-TRASE_1C, T_geom-, T_Eksisterende Øyrabekken_2D_NTM5, g-eks_telenor, gd_VA_kart, gd_kart"