



Kommune: 4617 - KVINNHERAD  
Gardsnummer: 153  
Bruksnummer: 421

Utskriftsdato/klokkeslett: 06.11.2024 kl. 09:59

Produsert av: Mette Hjelmeland

Dette dokumentet viser resultatet av Kvalitetsheving for eksisterande matrikkeleining ført 30.10.2024.

### **Orientering om relevant utdrag av matrikkelen**

Eit relevant utdrag av matrikkelen viser deler av opplysningane som registrert om matrikkeleiningane (eigedommane). Utdraget viser kva slags endringar som er gjort i matrikkelen knytt til ei forretning, som t.d. kva for grenser som vart behandla. Relevant utdrag av matrikkelen er heimla i Forskrift om eiendomsregistrering av 26. juni 2009 § 9.

Du kan kontakte kommunen for å få komplett matrikelbrev, dersom du vil sjå alle opplysningar som er registrert om matrikkeleininga.

### **Om heilskap og nøyaktigheit i relevant utdrag av matrikelbrevet**

Matrikkelen vart etablert ved konvertering av data frå tidlegare register. Det kan variere kor gode slike data er med omsyn til heilskap og nøyaktigheit. I enkelte tilfelle kan grensepunkt og grenselinjer mangle heilt eller delvis, eller vere feil registrerte. Det kan også vere feil og manglar ved registrert bygnings- og adresseinformasjon. Heilskap og kartfestingsnøyaktigheit er oftast betre innanfor enn utanfor tettbygde strøk. Ver merksam på at oppgjve areal for mange matrikkeleiningar og bygg er usikre.

For utfyllande informasjon: [www.kartverket.no/utdragmatrikel](http://www.kartverket.no/utdragmatrikel)

## Matrikkeleining

Matrikkeleiningstype: Grunneigedom  
Bruksnamn:  
Etableringsdato: 15.10.2010  
Skyld: 0  
Er tinglyst: Ja  
Har festegrunnar: Nei  
Er seksjonert: Nei

## Arealrapport

Tekst	Areal	Kommentar
Utrekna areal for 153 / 421	107,8 m2	Ukjend grenseforløp

## Eigarforhold

### Tinglyste eigarforhold

Rolle	Status	Føds.d./org.nr	Namn	Brukseinin	Adresse	Andel
Heimelshavar		290959	SJO KARSTEN		TRÆSHAUGEN 15 5450 SUNDE I SUNNHORDLAND	1 / 1


## Forretningar der matrikkeleininga er berørt

Forretning Forretningstype Årsak til feilretting	Forretningsdokumentdato Kommunal saksreferanse Nettadresse (URL) Annan referanse	Status	Tinglysing	Endra dato	Matrikkelføring Signatur Dato
Kvalitetsheving for eksisterande matrikkeleining Opplysninger fra eldre dokument	30.10.2024 Sak 2022/4675				1224som 30.10.2024
		Rolle	Matrikkeleining		Arealendring
		Berørt	4617 - 153/9		0
		Berørt	4617 - 153/52		0
		Berørt	4617 - 153/333		0
		Berørt	4617 - 153/335		0
		Berørt	4617 - 153/347		0
		Berørt	4617 - 153/365		0
		Berørt	4617 - 153/385		0
		Berørt	4617 - 153/386		0
		Berørt	4617 - 153/421		0
		Berørt	4617 - 153/422		0
		Berørt	4617 - 153/423		0
		Berørt	4617 - 153/433		0
		Berørt	4617 - 153/439		0
		Berørt	4617 - 153/442		0




# Oversiktskart for 153 / 421

Målestokk 1:1 000  
EUREF89 UTM Sone 32

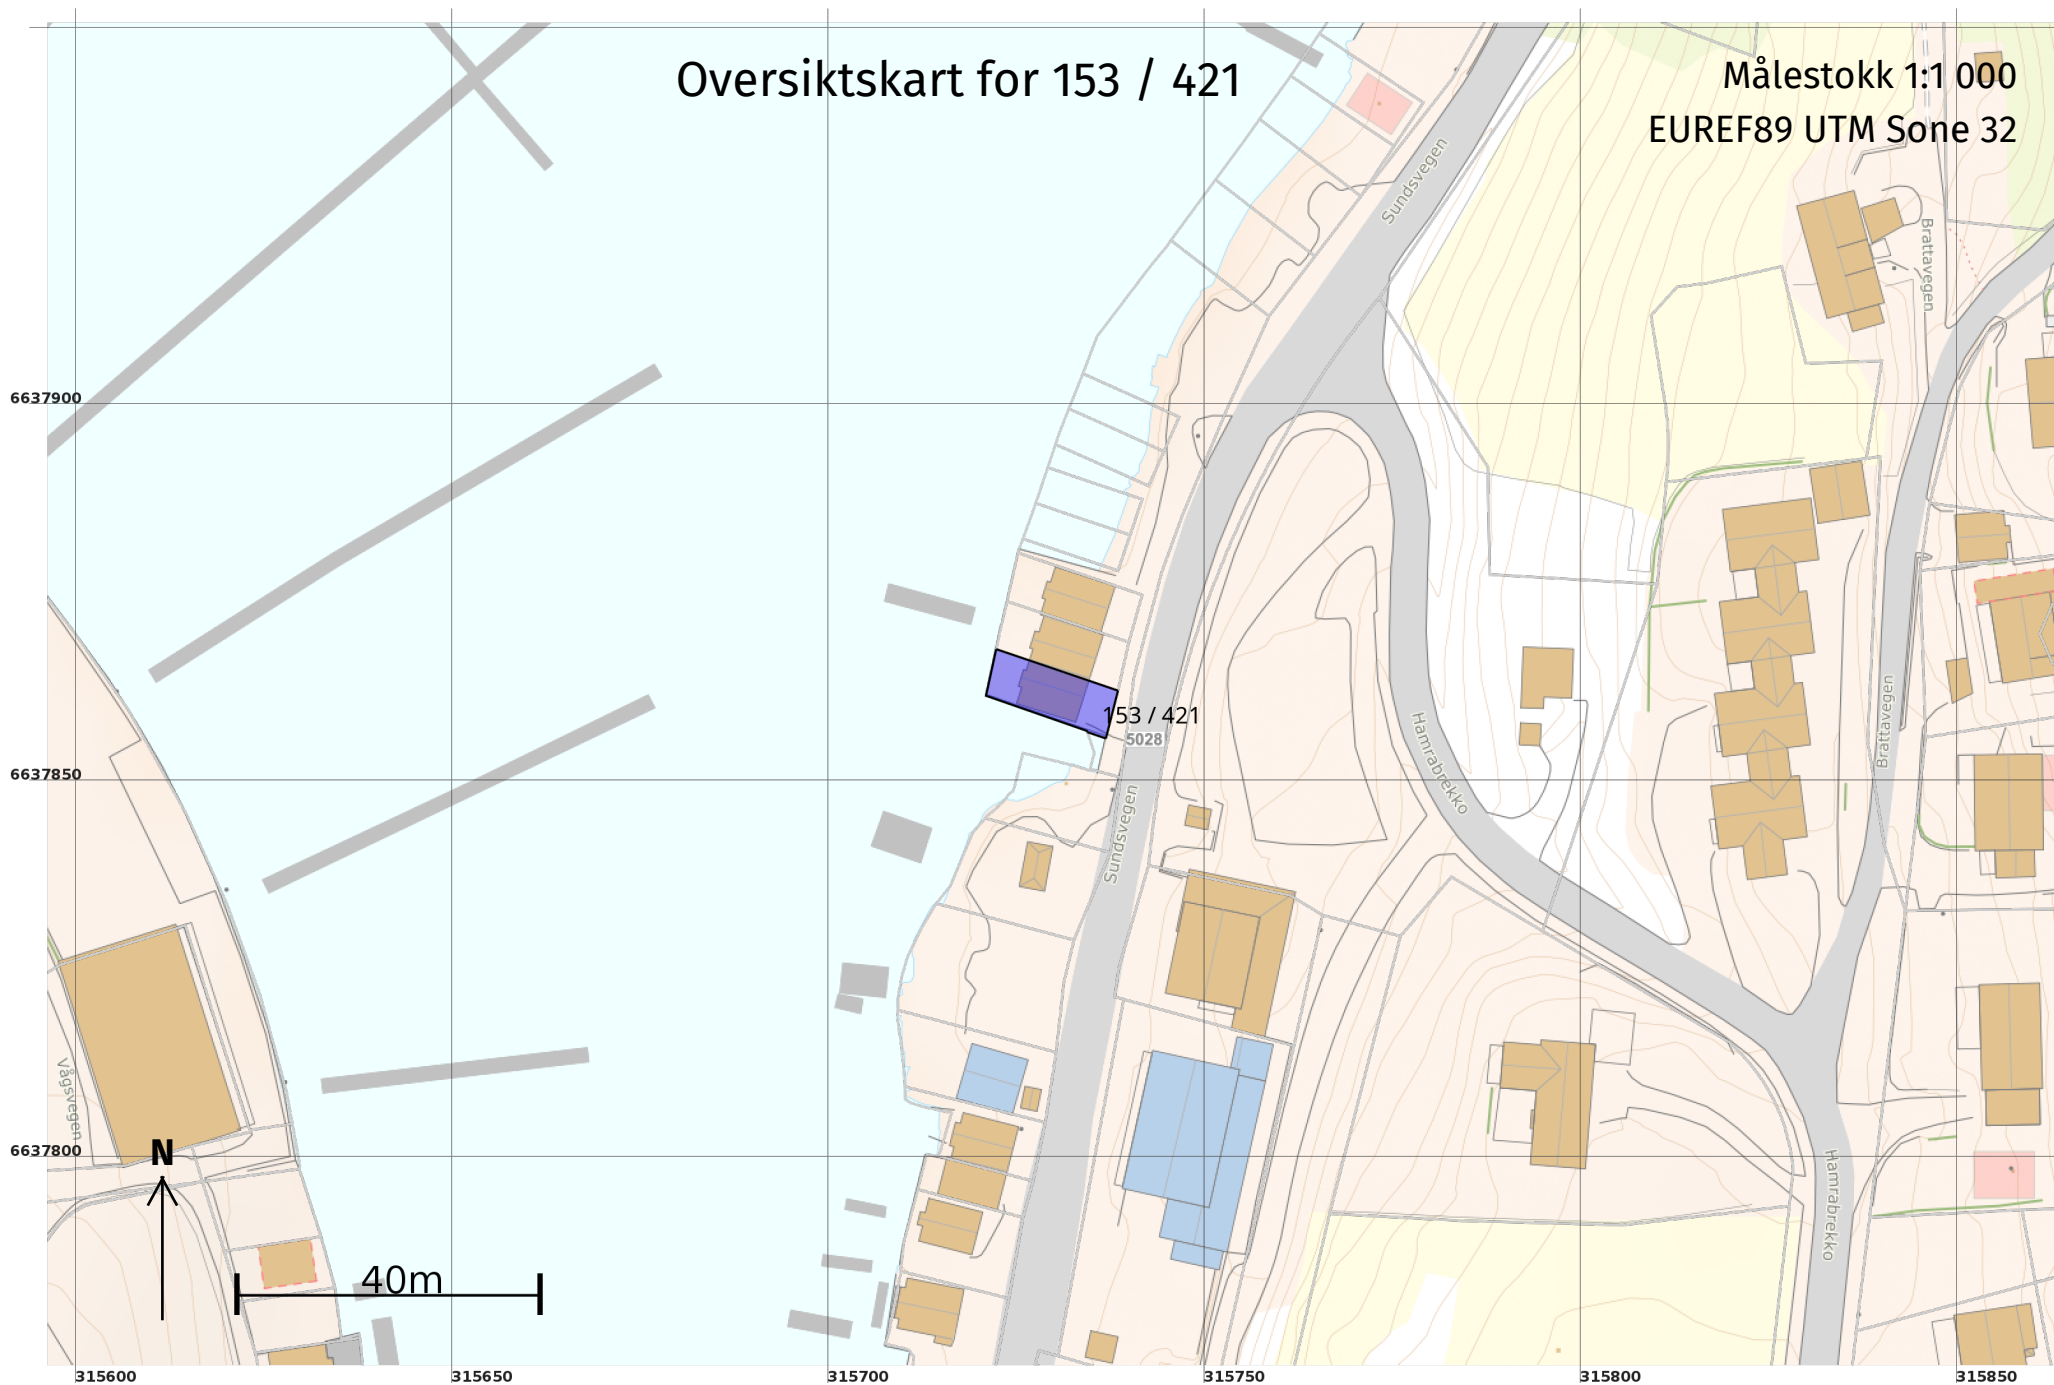

# Grenser før "Kvalitetsheving for eksisterende matrikkeleining" ført 30.10.2024

Målestokk 1:250  
EUREF89 UTM Sone 32

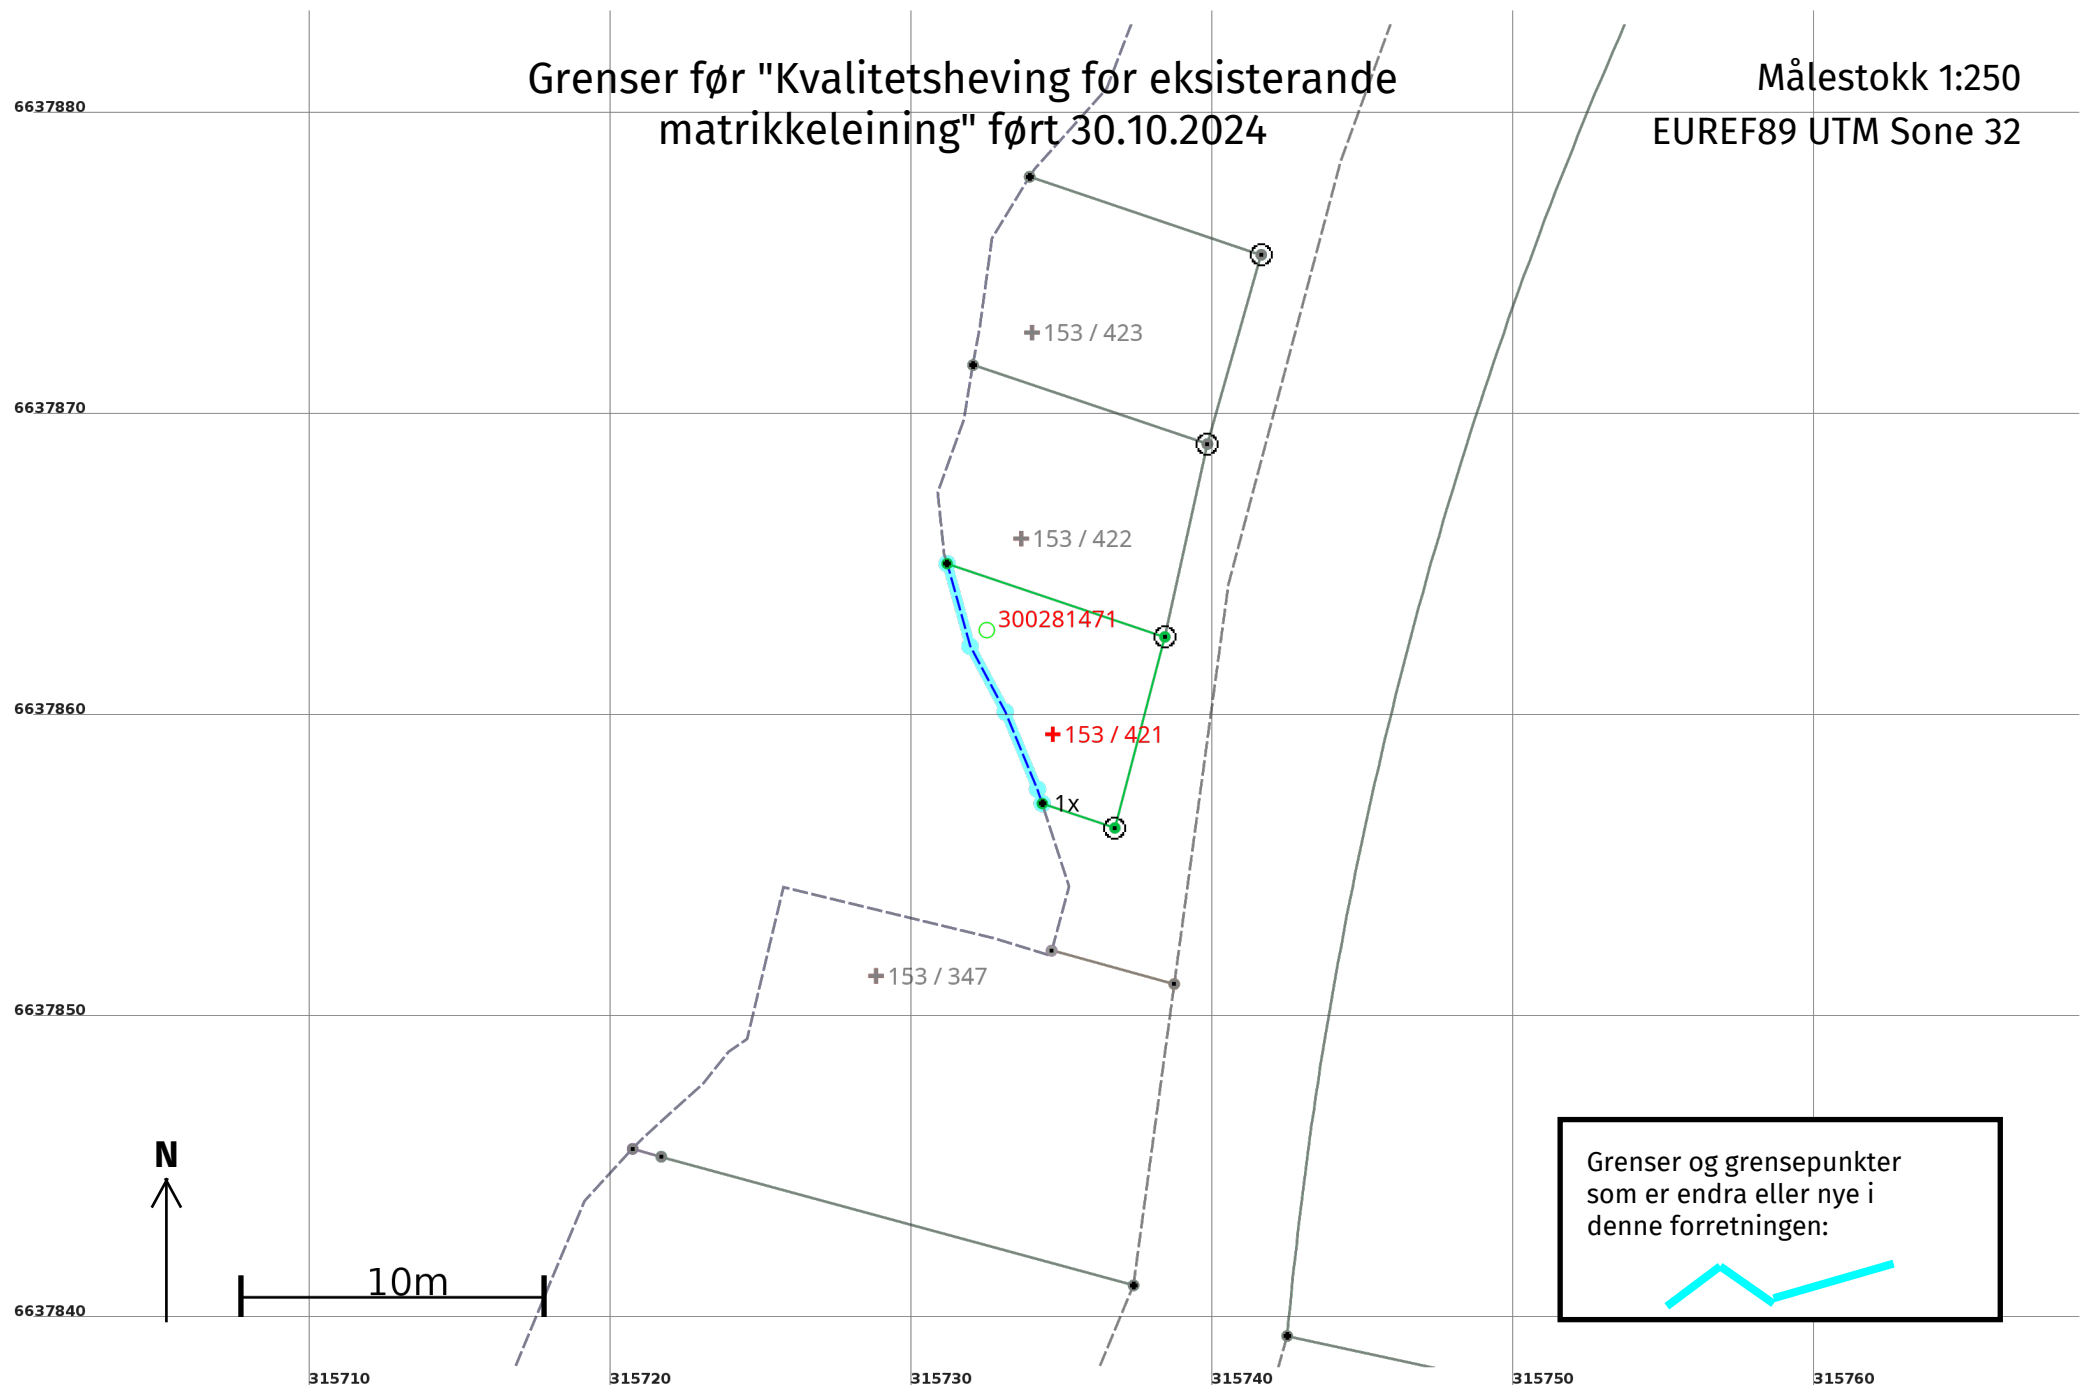

# Grenser etter "Kvalitetsheving for eksisterende matrikkeleining" ført 30.10.2024

Målestokk 1:250  
EUREF89 UTM Sone 32

6637880

6637870

6637860

6637850

N

10m

315700

315710

315720

315730

315740

315750

315760

+153 / 423

+153 / 422

300281471

+153 / 421

+153 / 347

2

1

Grenser og grensepunkter som er endra eller nye i denne forretningen:



