

Kvinnherad
Oppmålingskontoret
Rosendalsvegen 10
5470 Rosendal

post@kvinnherad.kommune.no



Kvinnherad Kommune
Rosendalsvegen 10
5470 Rosendal

Varsel om oppmålingsforretning onsdag 27. november 2024

Vedlagt følger varsel om oppmålingsforretning, med partsliste, fullmaktsskjema og kartvedlegg. Forretningen skal holdes onsdag 27. november 2024. For tidspunkt og oppmøteplass, se vedlagte varsel.

I forkant av forretningen vil undertegnede gjøre diverse forberedelser.

Etter at forretningen og oppmåling er utført vil resultatet bli ført i matrikkelen som er landets offisielle eiendomsregister.

Er det noe som er uklart, eller mener du at det er andre som burde vært varslet til forretningen, kan du ta kontakt med undertegnende på telefon 47356236 eller på epost vilde.royrvik.grotte@kvinnherad.kommune.no

Vennlig hilsen

Vilde Røyrvik Grøtte
Oppmålingsingeniør
vilde.royrvik.grotte@kvinnherad.kommune.no

Dette brevet er elektronisk godkjent og har derfor ingen håndskreven signatur.

Likelydende brev sendt til
Øybygg As, Landamarka, 5454 Sæbøvik
Kvinnherad Kommune, Rosendalsvegen 10, 5470 Rosendal

Kvinnherad
Oppmålingskontoret
Rosendalsvegen 10
5470 Rosendal
e-post: post@kvinnherad.kommune.no

Varsel om oppmålingsforretning

Saksnr 20244489
Oppdragsnr 2024/57
Prosjektnavn tomannsbustad og grensejustering

Kvinnherad Kommune
Rosendalsvegen 10
5470 Rosendal
199/38

Det varsles herved om at det skal holdes oppmålingsforretning på følgende eiendom(er)

Gateadresse	Eier/Rekvirent	Gnr	Bnr	Fnr	Snr
Bjoanesvegen 26A; Bjoanesvegen 26B	Øybygg As (Hjemmelshaver)	199	98	0	0

Om forretningen

Forretningen holdes:	Dato 27.11.2024	Kl. 10:00	Sted På parsellen
Rekvirent Øybygg As	Rekvisisjonsdato 16.11.2024		
Forretningen gjelder opprettelse av matrikkelenhet <input checked="" type="checkbox"/> Grunneiendom <input type="checkbox"/> Festegrunn <input type="checkbox"/> Anleggseiendom <input type="checkbox"/> Uteareal eierseksjon			
Forretningen gjelder registrering av eksisterende grunn <input checked="" type="checkbox"/> Grensejustering <input type="checkbox"/> Klarlegging av eksisterende grense <input type="checkbox"/> Nymerking av eksisterende grense <input type="checkbox"/> Registrering av ureg. jordsameie <input type="checkbox"/> Matrikulering av umatrikulert grunn <input type="checkbox"/> Arealoverføring <input type="checkbox"/> Annet			
Beskrivelse Saka gjeld grensejustering mellom 199/221 og deling av tomt 199/98.			

Hvem er varslet

Vedlagt følger en oversikt over de personer som er varslet om forretningen og i hvilken egenskap (partsstilling, rolle) disse er blitt varslet. Det oppfordres til at man så snart som mulig gir melding til kommunen dersom man kjenner til ev. andre som forretningen kan få betydning for.

For grensene mot din matrikkelenheten gjelder følgende forhold

Grensene er fastlagt ved tidligere kart-/oppmålingsforretning. Disse grensene vil bli respekterte. Hvis dere ikke har andre forhold å ivareta, så blir det overlatt til dere selv å avgjøre om dere vil møte ved forretningen. Oppmøte ved oppmålingsforretningen er frivillig og det kan ikke kreves godtgjørelse for reiseutgifter, tappt arbeidsfortjeneste og lignende i forbindelse med avholdelse av oppmålingsforretning.

Klageadgang

Saker som krever oppmålingsforretning etter § 6 i matrikkellova, under dette feil ved varslingen eller utføringen av forretningen, kan påklages etter reglene i forvaltningsloven kap. IV til VI, jf. matrikkellova § 46.

Klagefristen løper i fra det tidspunktet parten har mottatt matrikkelbrev eller underretning om føring i matrikkelen, jf. matrikkelforskriften § 21.

Det kan imidlertid ikke framsettes klage på forhold som formelt hører inn under klagebehandling etter annet lovverk, f.eks. plan- og bygningsloven.

Andre opplysninger

Vedlagt følger:	<input checked="" type="checkbox"/> Partsliste	<input checked="" type="checkbox"/> Fullmaktsblankett	<input type="checkbox"/> Kvitteringsblankett	<input type="checkbox"/> Annet
-----------------	--	---	--	--------------------------------

Landmåler

Sted Rosendal	Dato 13.11.2024	Underskrift	
Stilling Oppmålingsingeniør	Telefon 47356236	Landmåler Vilde Røyrvik Grøtte	Epost vilde.royrvik.grotte@kvinnherad.kommune.no

Fullmakt Oppmålingsforretning

Saksnr 20244489	Oppdragsnr 2024/57
--------------------	-----------------------

NB! Vær nøyaktig med å krysse av for hva fullmakten gjelder.

Undertegnede, som har grunnbokshjemmel til matrikkelenheten (hvis ikke tinglyst matrikkelenhet; aktuell eier/fester)				
Gnr	Bnr	Fnr	Snr	Eiendommens adresse

gir fullmakt til		
Fullmektig	Navn	Adresse
	Fødselsdato (6 siffer)	
Fullmakten gjelder	<input type="checkbox"/> Tillatelse til å møte og representere meg/oss ved oppmålingsforretningen, herunder til å godkjenne oppmåling/merking av ny matrikkelenhet på grunnlag av offentlig godkjenning, med tillatelse til å godkjenne mindre avvik, jf. Matrikkeloven § 33	
	<input type="checkbox"/> Tillatelse til å signere erklæring om rettighet i fast eiendom, dersom det er stilt krav om etablering av rettigheter i vedtak etter plan- og bygningsloven.	
	<input type="checkbox"/> Tillatelse til å rydde opp i rettighetsforhold som det i forbindelse med forretningen avdekkes behov for å rydde opp i. (Oppretting og/eller sletting av rettigheter)	
	<input type="checkbox"/> Tillatelse til å inngå forlik, ta bindende standpunkt til evt. voldgift eller grensejustering.	
	<input type="checkbox"/> Tillatelse til å signere skjøte / erklæring om arealoverføring / pantedokument. NB! Krever vitnebekreftelse på hjemmelshavers underskrift.	
<input type="checkbox"/> Tillatelse til andre disposisjoner enn nevnt over.		
Beskriv	Dersom fullmakt gjelder matrikkelenhet i sameie må enten samtlige sameiere signere på fullmakten, eller det må fremlegges dokumentasjon for at sameiet har vedtatt at styret, annet organ eller person kan representere sameiet, jf. matrikkelforskriften § 23, første ledd.	

Forretningen angår				
Gnr	Bnr	Fnr	Snr	Oppmålingsforretningens dato
199	98	0	0	27.11.2024

Hjemmelshavers underskrift (hvis ikke tinglyst matrikkelenhet; aktuell eier/fester)		
Sted og dato	Underskrift	Fødselsnr./Organisasjonsnr. (11/9 siffer)

Vitnebekreftelse på hjemmelshavers underskrift (jf. tinglysingsforskriften § 3)

(Skal bare utfylles dersom det blir gitt fullmakt til å signere på skjøte / erklæring om arealoverføring / pantedokument)

Vi bekrefter at hjemmelshavers signatur er skrevet eller vedkjent i vårt nærvær og at vedkommende er over 18 år: (Advokater og autoriserte eiendomsめglere m.fl. kan bevitne en underskrift alene)


Vitneunderskrift 1		
Sted	Dato	Underskrift

Vitneunderskrift 2		
Sted	Dato	Underskrift

Parter			Varsling			Under forretningen			
Navn	Gnr./Bnr./Fnr./Snr.	Partsstilling	Sendt	Svar		Opp- møte	Godkj.	Signatur ved stedfortreder	ID 2)
Adresse		Eierforhold	Dato	Mottakskvitt.	Ev. fullm. 1)			Signatur - registrert eier	
Øybygg As	199/98	Rekvirent	13.11.2024			<input type="checkbox"/>	<input type="checkbox"/>		
Landamarka, 5454 Sæbøvik		Hjemmelshaver	Digitalt			<input type="checkbox"/>	<input type="checkbox"/>		
Kvinnherad Kommune	199/38	Hjemmelshaver	13.11.2024			<input type="checkbox"/>	<input type="checkbox"/>		
Rosendalsvegen 10, 5470 Rosendal		Hjemmelshaver	Digitalt			<input type="checkbox"/>	<input type="checkbox"/>		
						<input type="checkbox"/>	<input type="checkbox"/>		
						<input type="checkbox"/>	<input type="checkbox"/>		
1) Stedfortreder: (SUF)
 Stedfortreder med
 beslutningsfullmakt: (SMF)

2) Førerkort: (F)
 Pass: (P)
 Bankkort m/ bilde: (B)

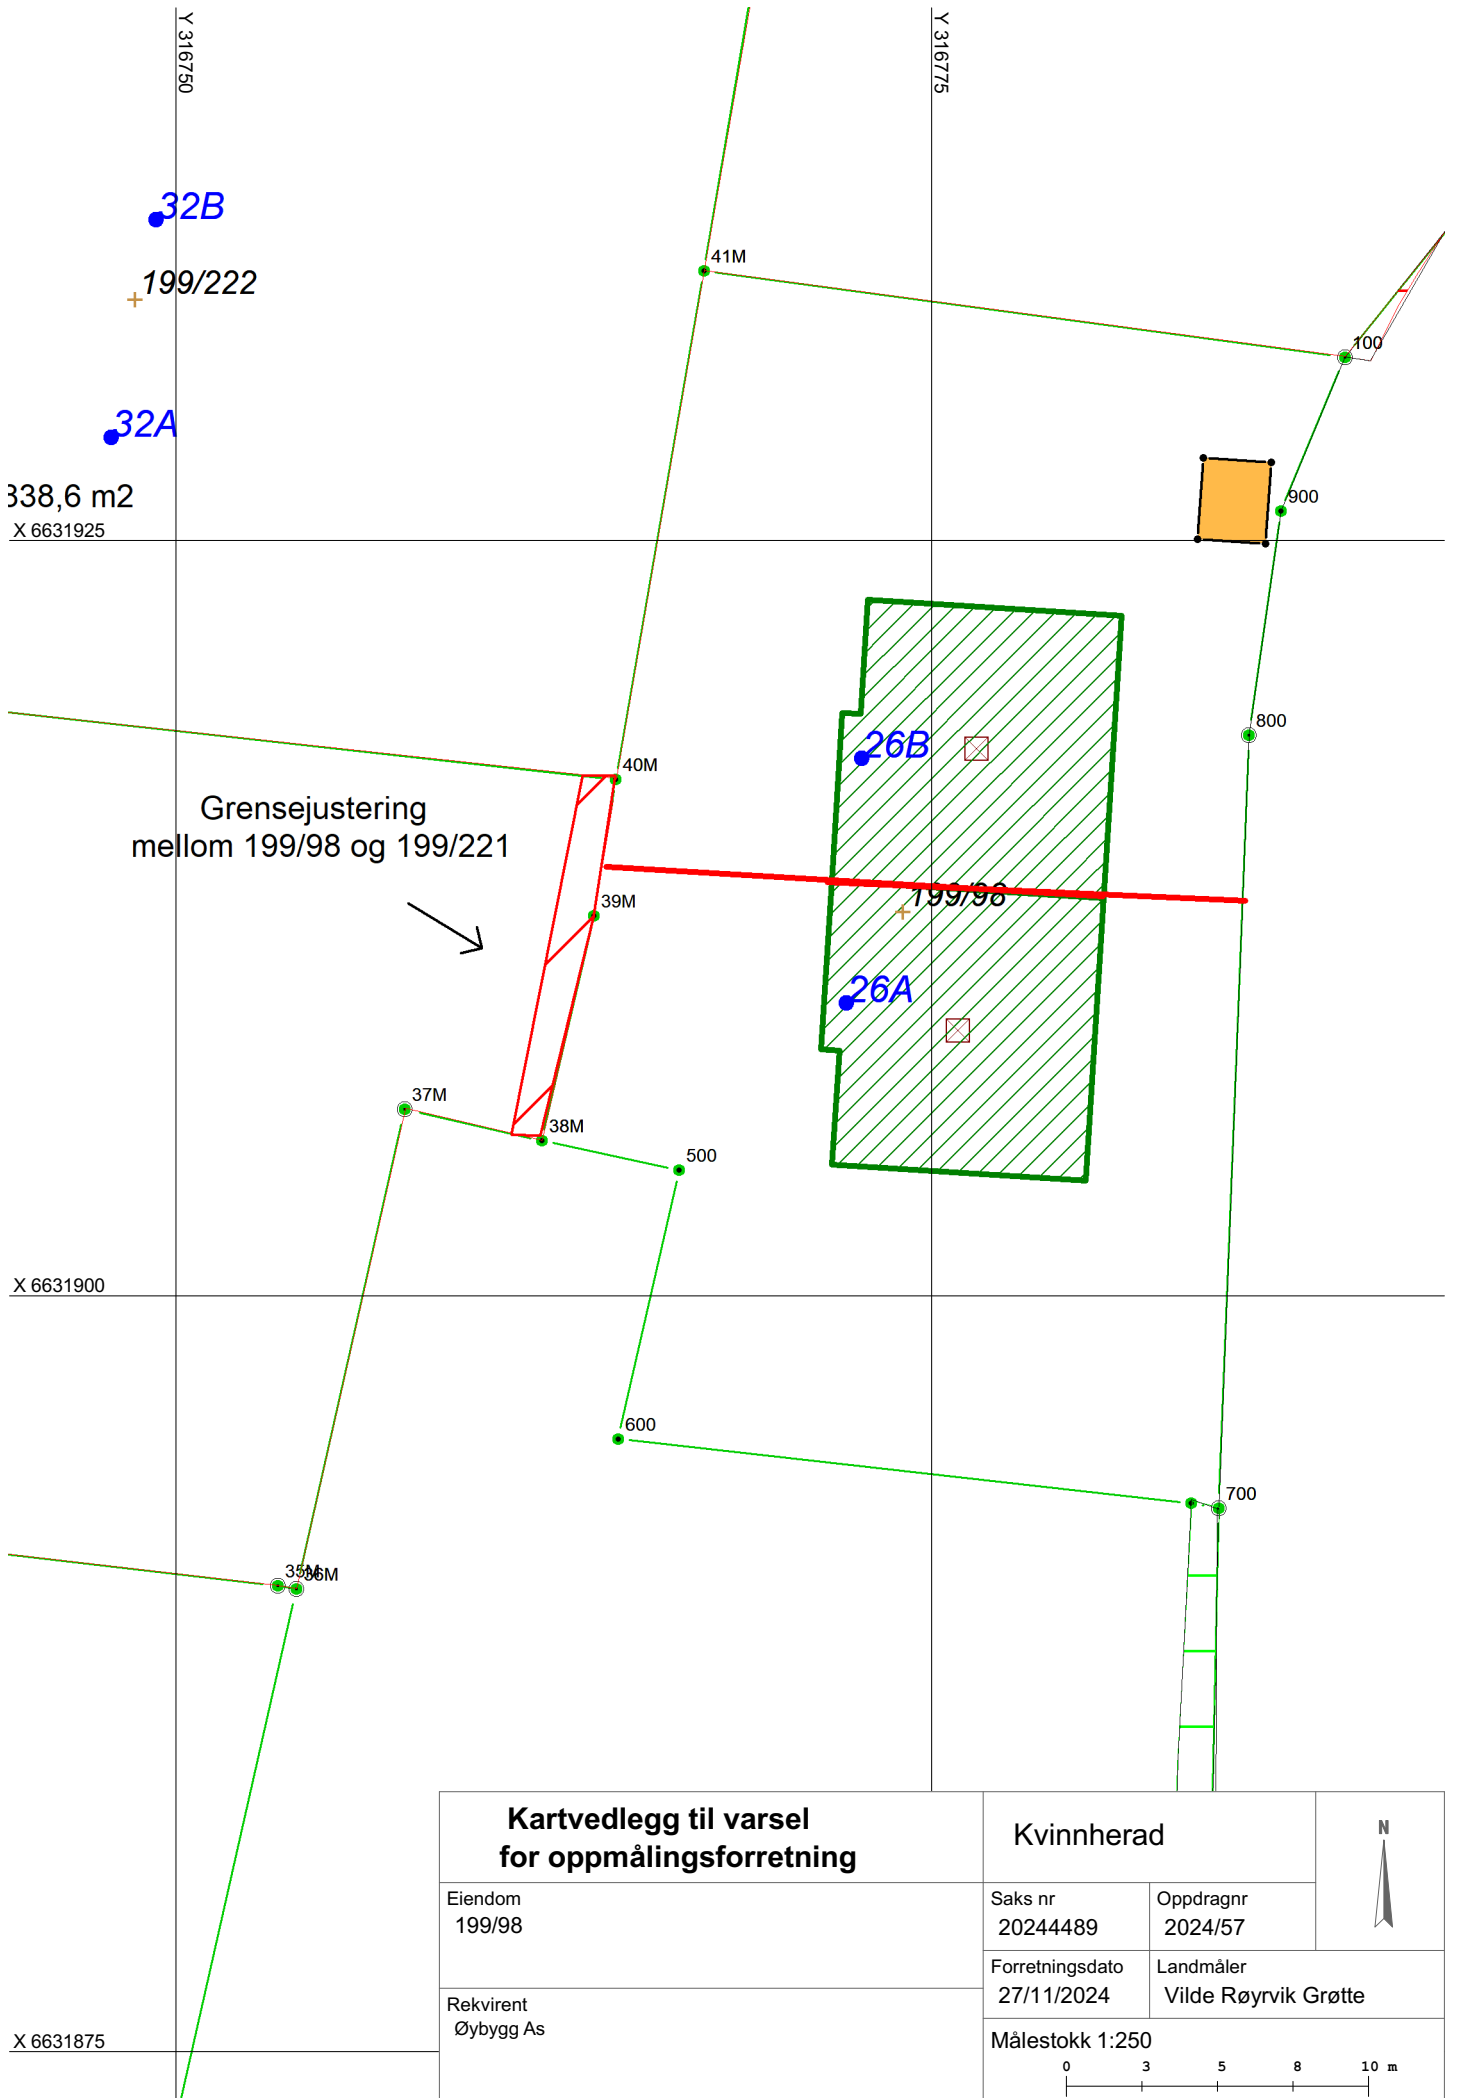

338,6 m²
X 6631925

X 6631900

X 6631875

Grensejustering
mellom 199/98 og 199/221

Kartvedlegg til varsel for oppmålingsforretning		Kvinnherad		
		Saks nr 20244489	Oppdragnr 2024/57	
Eiendom 199/98		Forretningsdato 27/11/2024	Landmåler Vilde Røyrvik Grøtte	
Rekvirent Øybygg As		Målestokk 1:250 		