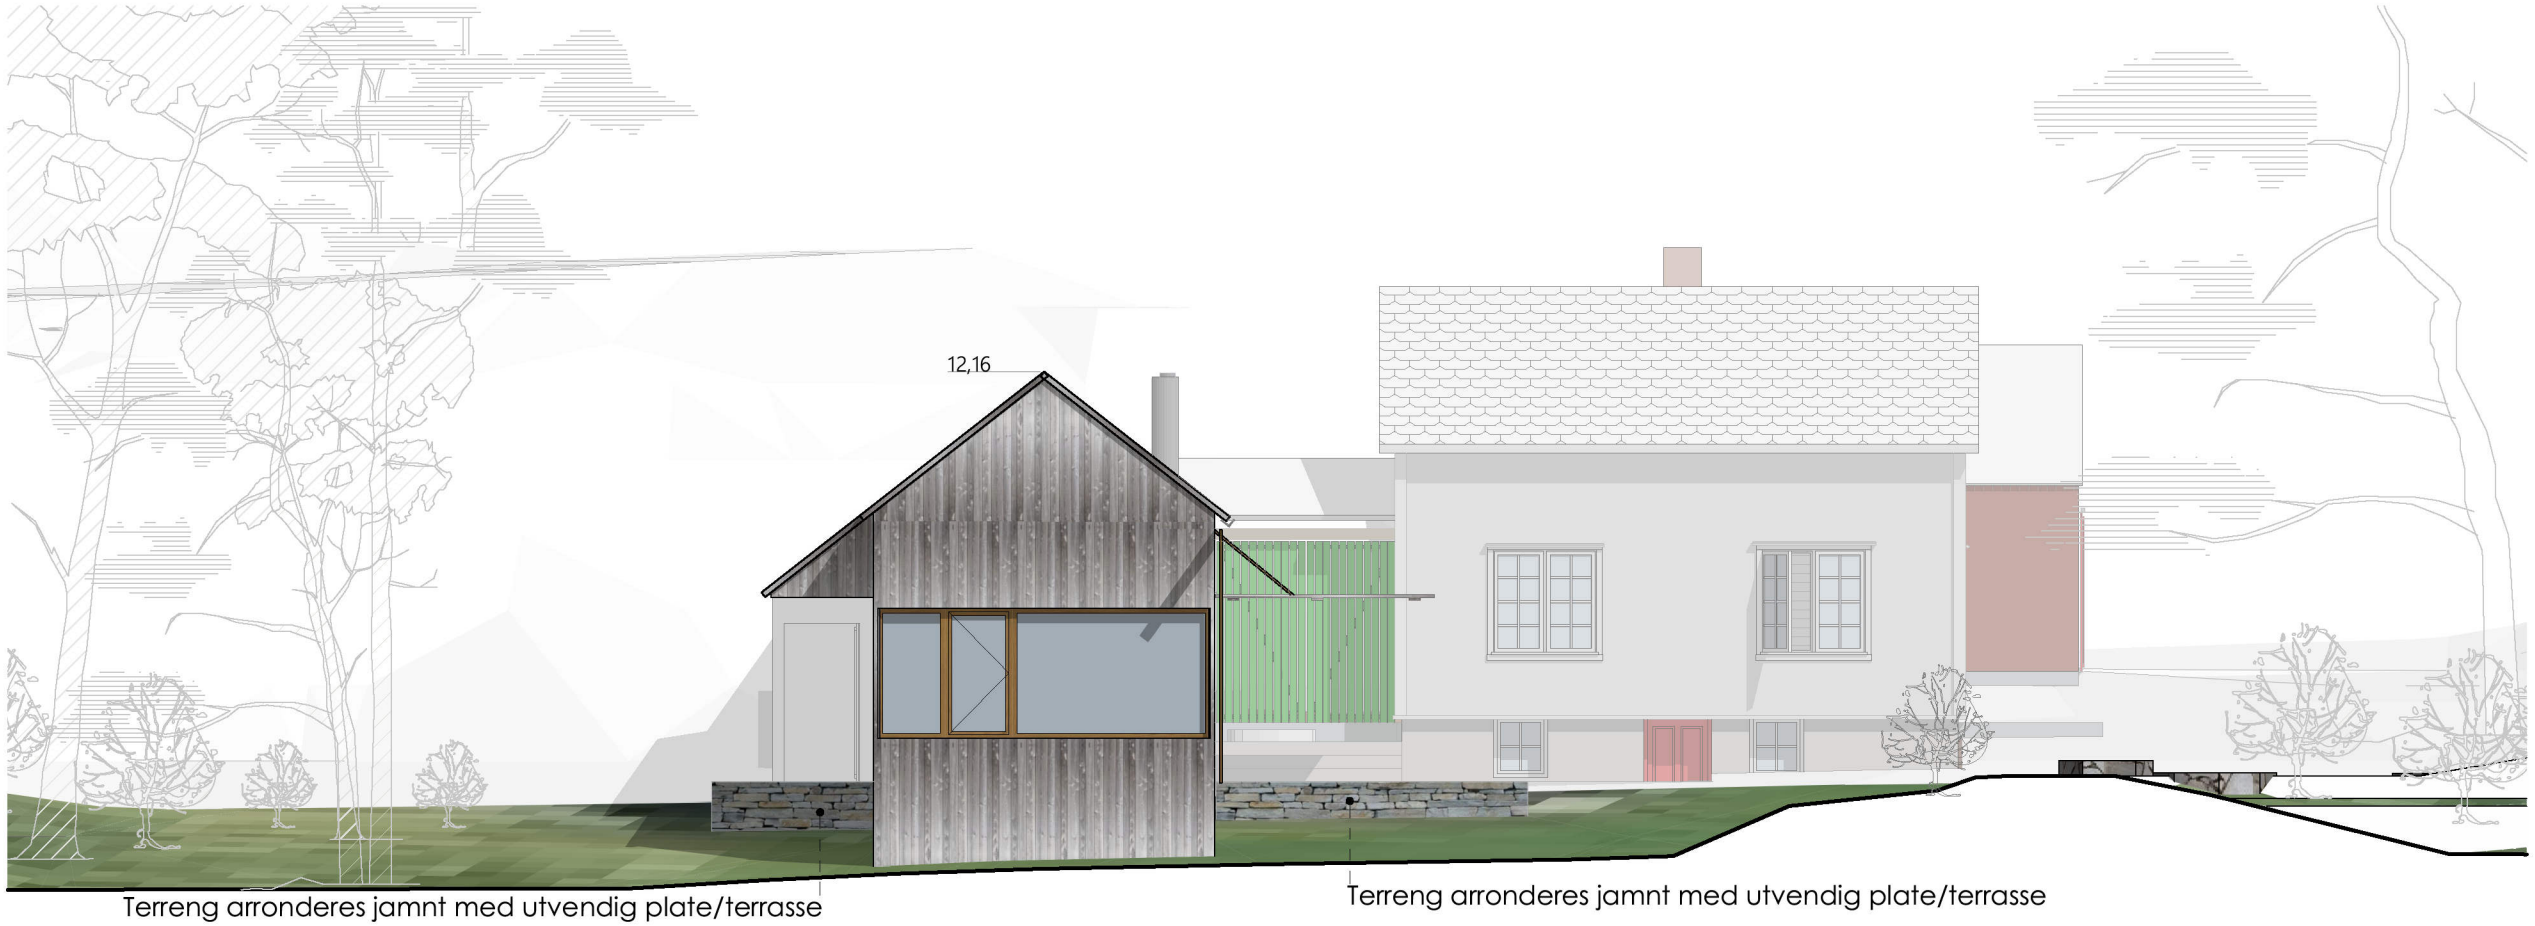

	Fasade vest
1:100	

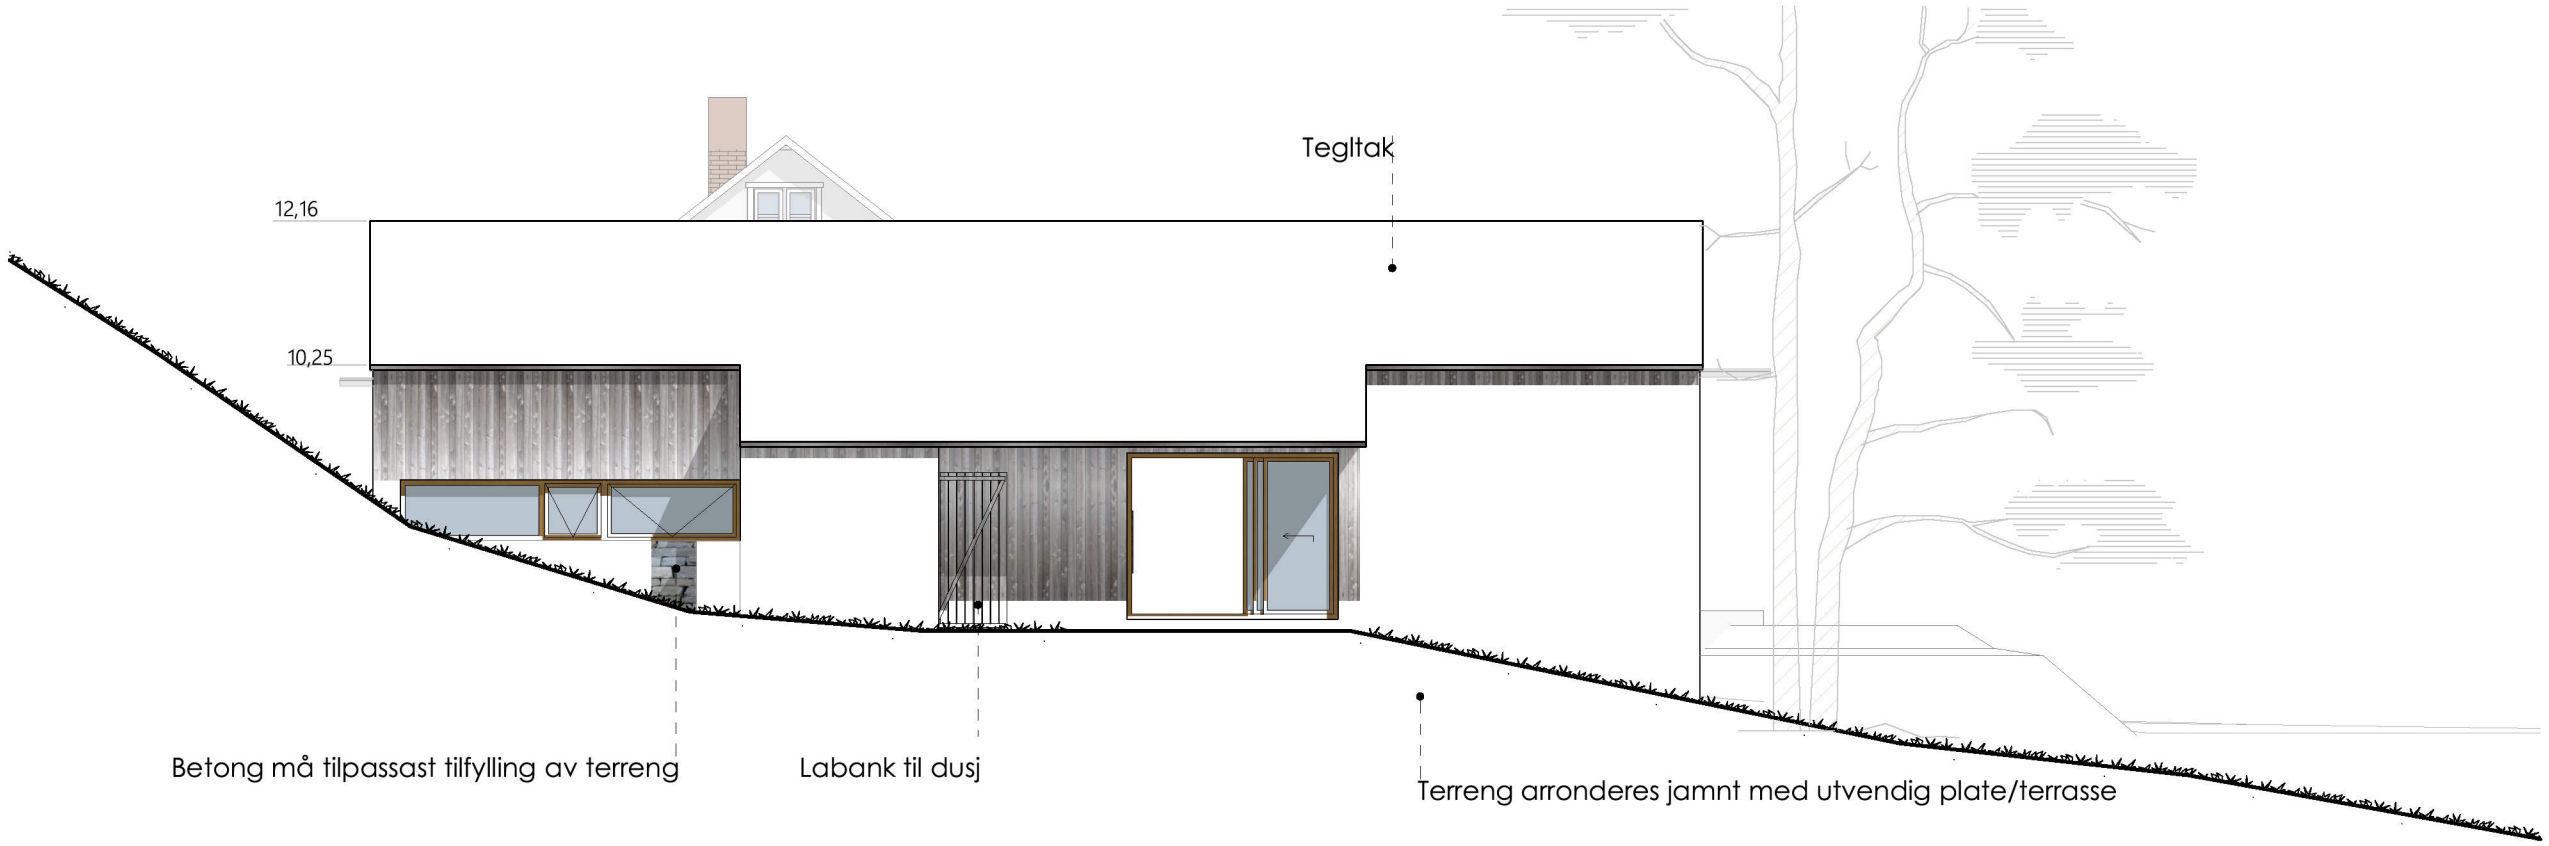

	Fasade nord
1:100	

Rev	Beskrivelse	Dato	Sign	Kontr

Prosjekt: **Hytte Herøysund**

Tiltakshaver: **Toril og Harald**

Fase: **TILBUDSTEGNING**

Type tegning: **Fasade Nord og Vest**

Målestokk: **1:100 A3**

Dato: 05.09.2023

Prosjektnr.: **2416**

Tegningsnr.: **A40-01**

Kontroll prosjekt.

Sign.: **TAN**

Kontroll: **JKN**

JK ARKITEKTUR