

 **Kvinnherad kommune**

Regulerings-/Bebyggelses-planer

Målestokk: 1:1 000


Dato 03.07.2012

30 m

Kvinnherad kommune	
25 JULI 2012	
Saksnr.:	U.off.:
Saksbeh.:	Kopi:

Med forbehold om feil i kartgrunnlaget. Stiplet eiendomsgrense kan være beheftet med store feil.
 Kartopplysninger som kreves ved omsetning av eiendommer, skal bestilles skriftlig hos kommunen.




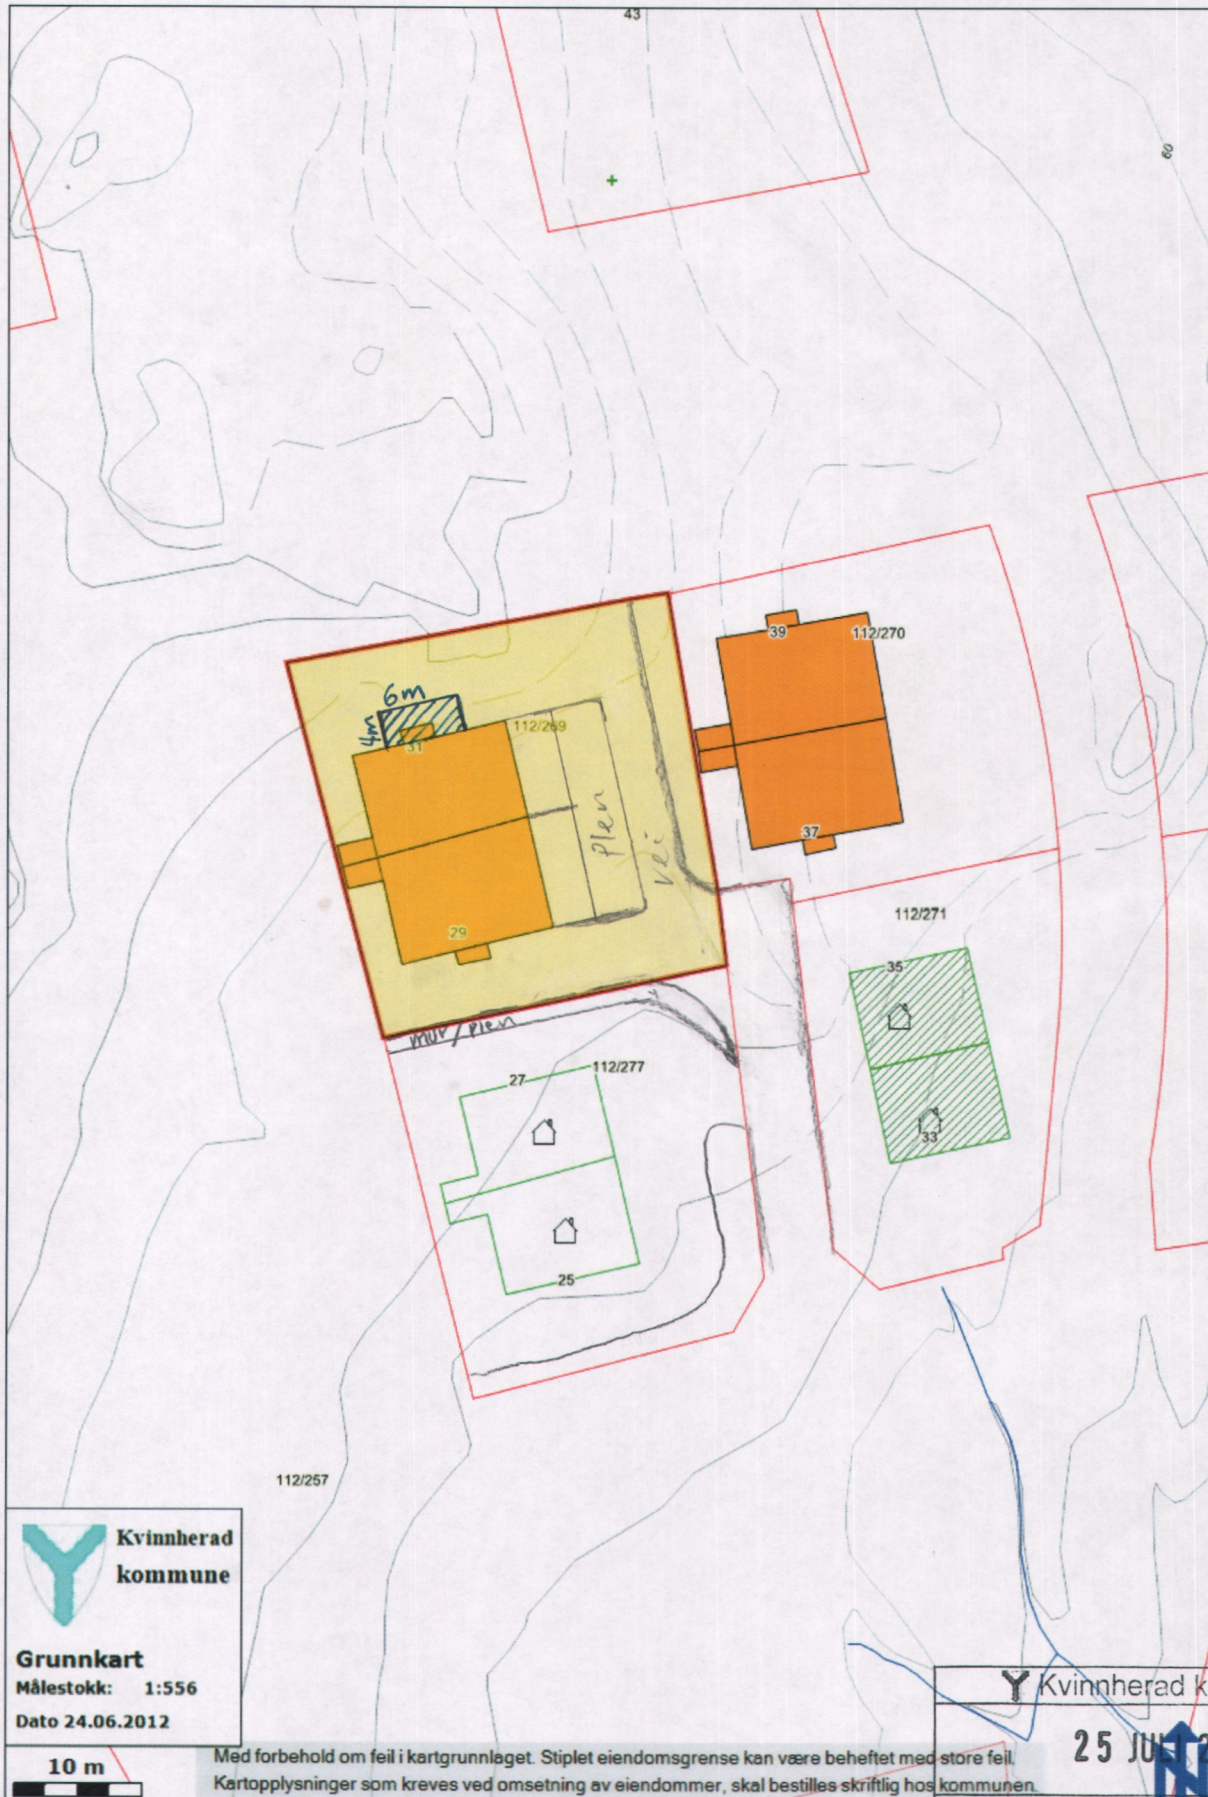

 **Kvinnherad kommune**
Grunnkart
 Målestokk: 1:556
 Dato 24.06.2012

10 m

Med forbehold om feil i kartgrunnlaget. Stiplet eiendomsgrense kan være beheftet med store feil.
 Kartopplysninger som kreves ved omsetning av eiendommer, skal bestilles skriftlig hos kommunen.

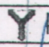 Kvinnherad kommune	
25 JUN 2012	
Saksnr.:	U.off.:
Saksbeh.:	Kopi:

E (2)