




PÅBYGG HUS

OVERSIKT PÅ TOMT
SKALA 1:200



Kvinnherad kommune	
26 AUG. 2013	
Saksnr.:	U off.:
Saksbeh.:	Kopi:

D-2

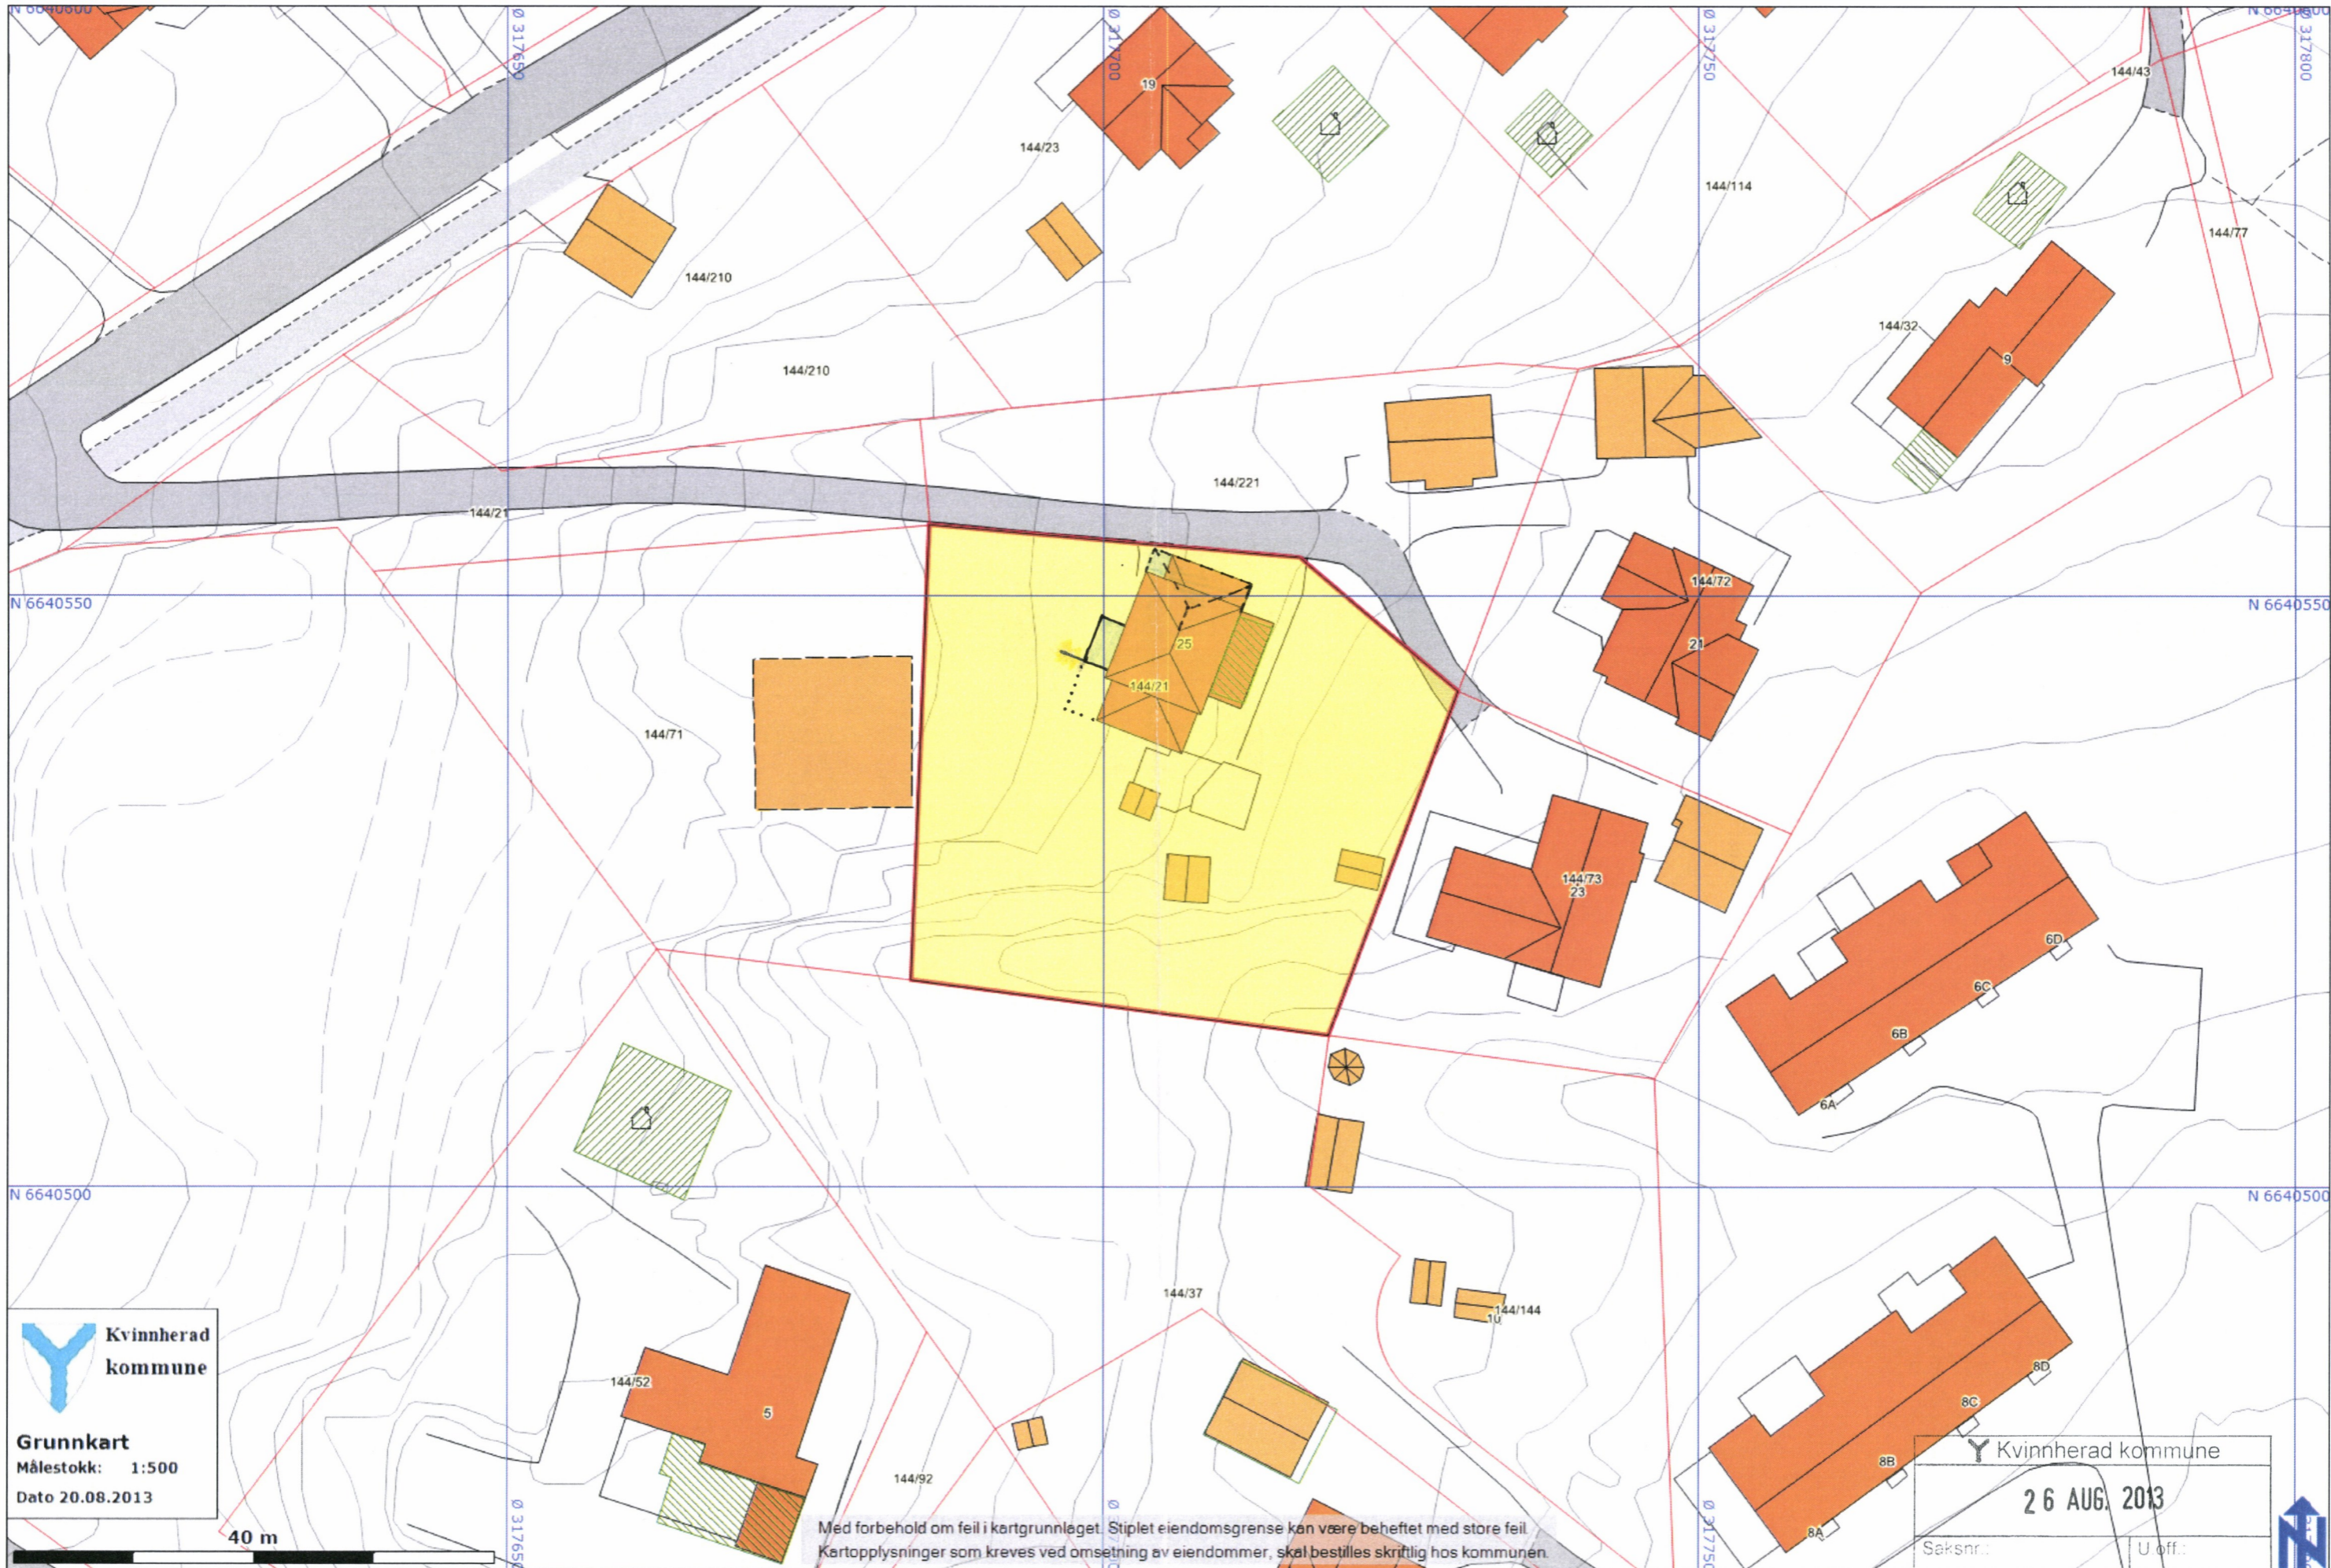

Kvinnherad kommune

Grunnkart
Målestokk: 1:500
Dato 20.08.2013

40 m

Med forbehold om feil i kartgrunnlaget. Stiplet eiendomsgrænse kan være beheftet med store feil.
Kartopplysninger som kreves ved omsetning av eiendommer, skal bestilles skriftlig hos kommunen.

Kvinnherad kommune

26 AUG. 2013

Saksnr.:	U off.:
Saksbeh.:	Kopi:

