Normalprofil
Veg1000, Veg2001 og Veg3000

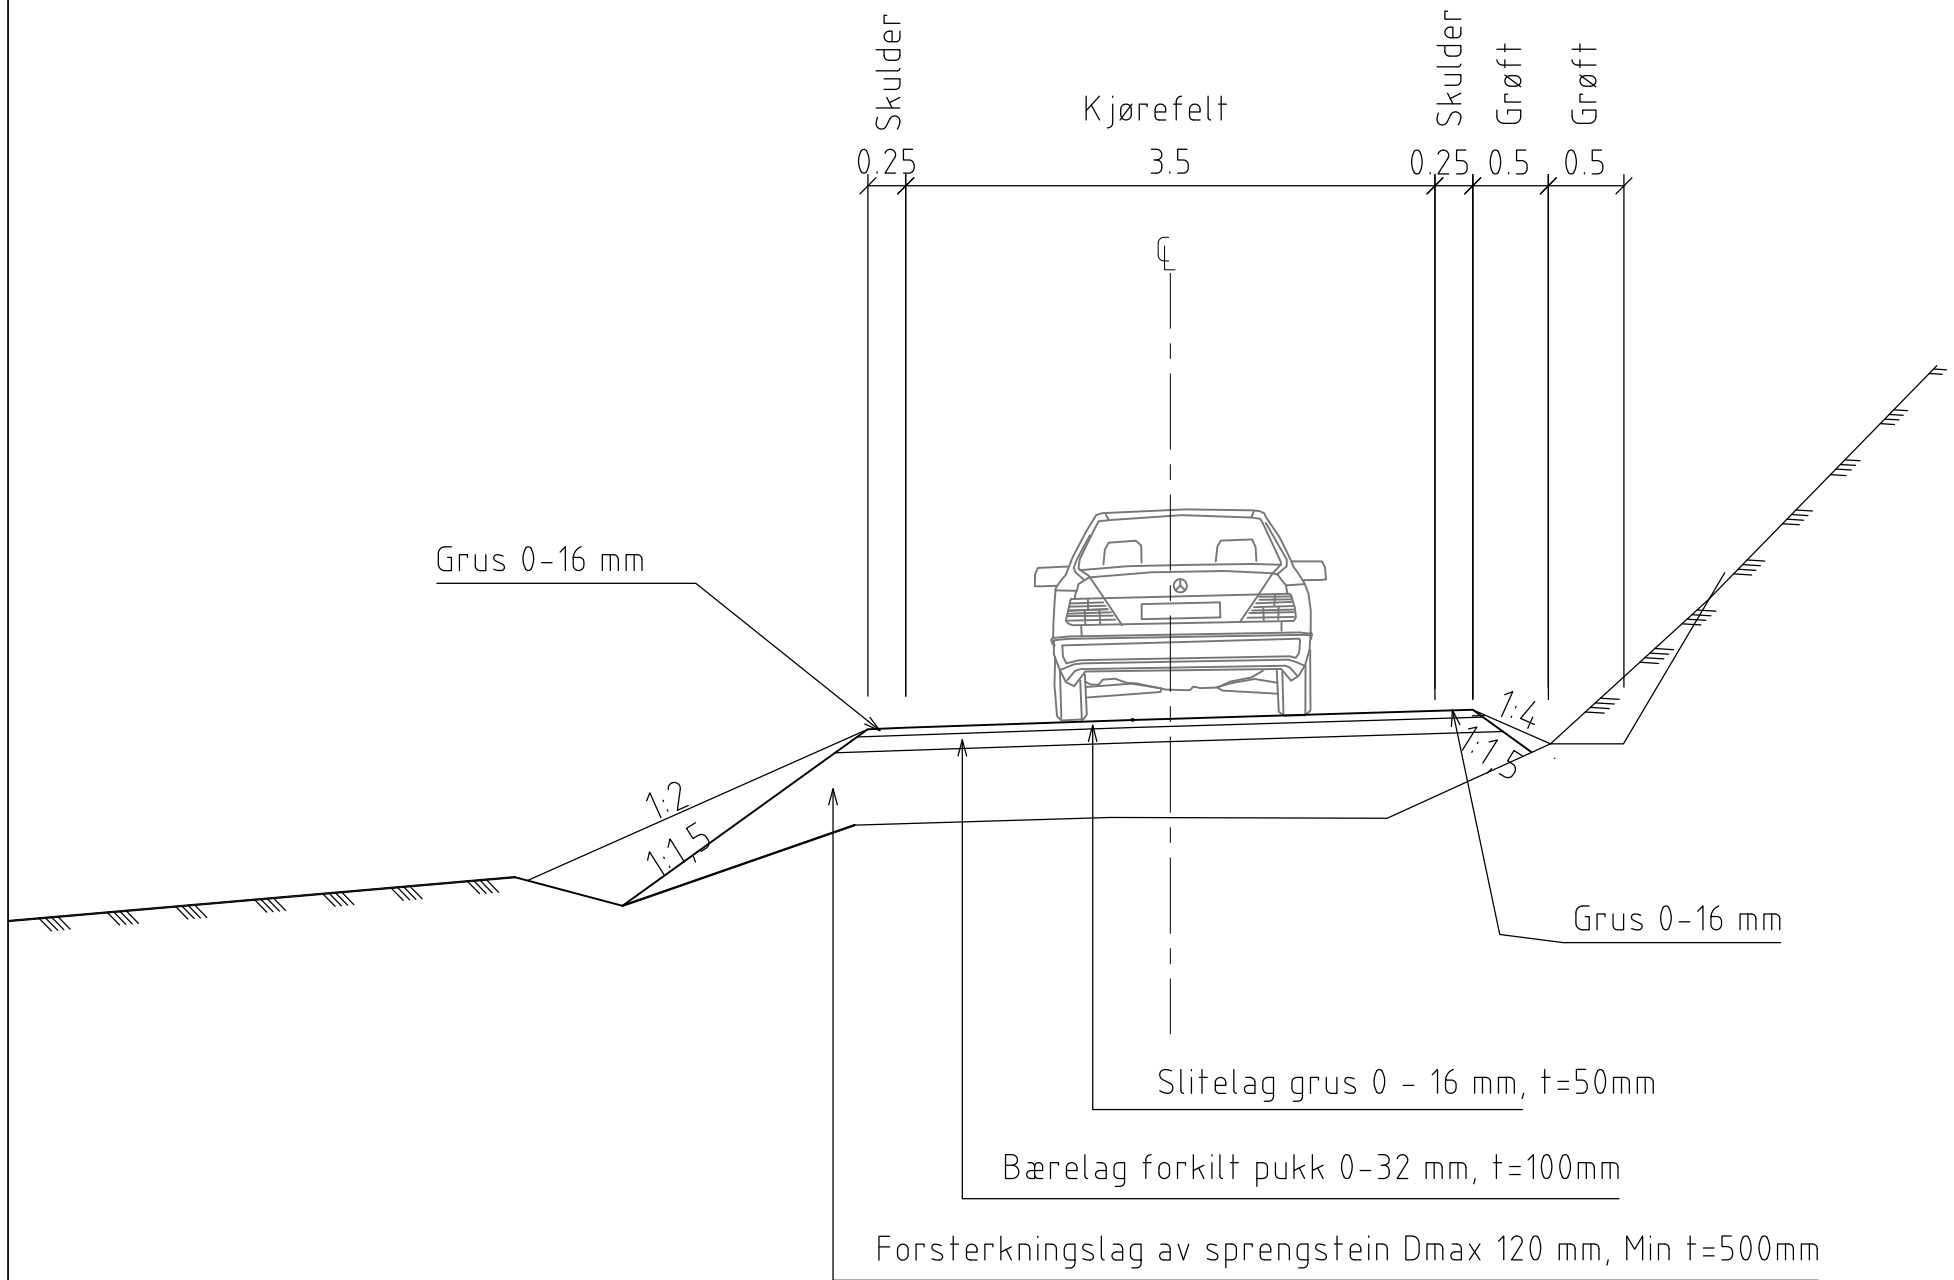

Overbygging veg

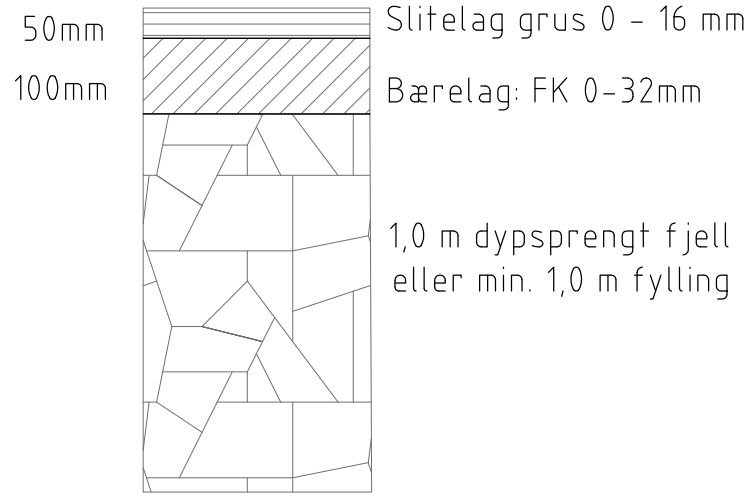

BESTEMMELSER:

Løsmasser skal fjernes ned til stabile faste løsmasser
og ned til minst 1,5 meter under ferdig veg.

Ved sprengning i vegkroppen skal det undersprenges 0,5 meter
underferdig underkant forsterkningslag. Dvs, 1,5 meter under ferdig veg.

Revisjon	Dato	Beskrivelse	Utarbeidet	Fagkontroll	Godkjent

Georg Øyerhamn

Hyttefelt Gnr/Bnr 164/1 og 4	Målestokk	
	Dato	06.10.15
Normalprofil veger	Tegnet av	AB
	Fagkontroll	
	Godkjent av	
Tegningsstatus: For kommunal godkjenning	SAK NR.	
	TEGN.NR.	F1
	REV. NR	

BYGGADMINISTRASJON
Harald Bjørndal a.s
PROSJEKTADMINISTRASJON-TAKSERING-KVALITETSUTVIKLING-OPPLÆRING
5640 EIKELANDSOSEN TLF 56581130 FAX 56581199