
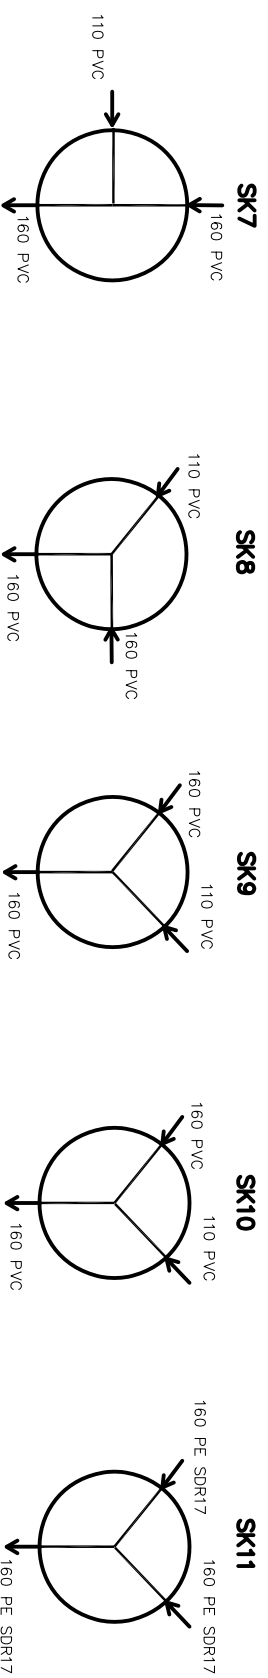


SPILLVANNSSKUMMER

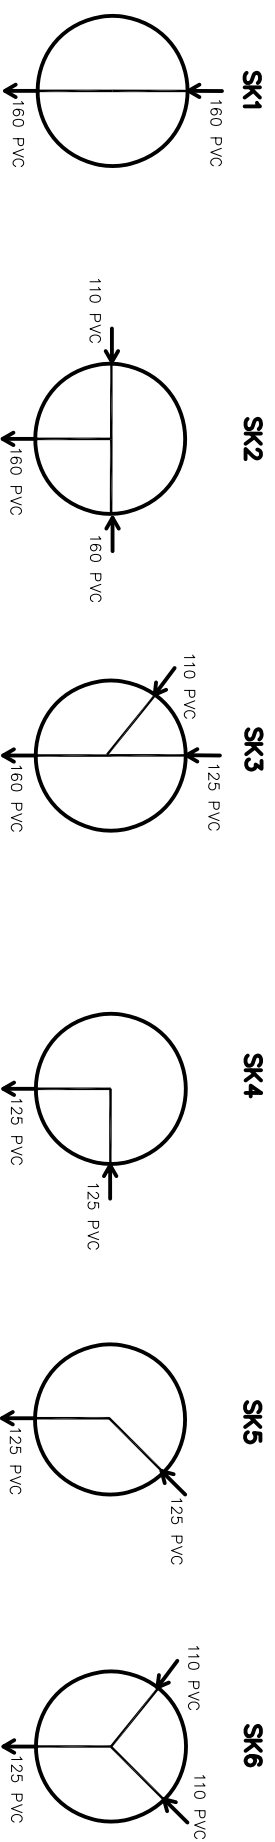


Inkludert iinstøpt 3 stk. murkrager med løsfjens for tilkopling av 160 mm PE SDR17 ledning

KUM	MTRL	H	DIM	FALL
SK1	BTG		1000	3%
SK2	PP		400	3%
SK3	BTG		1000	3%
SK4	PP		400	3%
SK5	BTG		1000	3%
SK6	PP		400	3%
SK7	BTG		1000	3%
SK8	PP		400	3%
SK9	BTG		1000	3%
SK10	PP		400	3%
SK11	BTG		1000	3%

BTG = Betongkum
 PP = Minkum, loget, av polyetylen innv. renneløp (m)
 H = Høyde fra kumlokk til bunnen innv. renneløp (m)
 FALL = Fall gjennom renneløp
 Bønd kun ved innløp/utløp på kum

Rev. nr.	Dato	Endringer	Forfatter	Godkjent

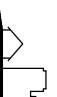Georg Øyerhamn		
Hyttefelt Gnr/Bnr 164/1 og 4		
Målestokk		
Date		15.10.15
Kumskjema, spillvannskummer		Tegnet av AB
		Fagkontroll
		Godkjent av
Tegningsstatus		Sak. nr.
For kommunal godkjenning		
BYGGADMINISTRASJON		TEGN.NR.
Harald Bjørndal a.s		REV. NR
 PROSJEKTADMINISTRASJON - TAKSERING - KVALITETSSIKRING - OPPLEVERING 5401 BENTLUNDSSSEN TUN 06821108 FAX 06821109		H2