


Forklaring

Rød linje - innmålt grunnmur.
Svart linje - Teoretisk.

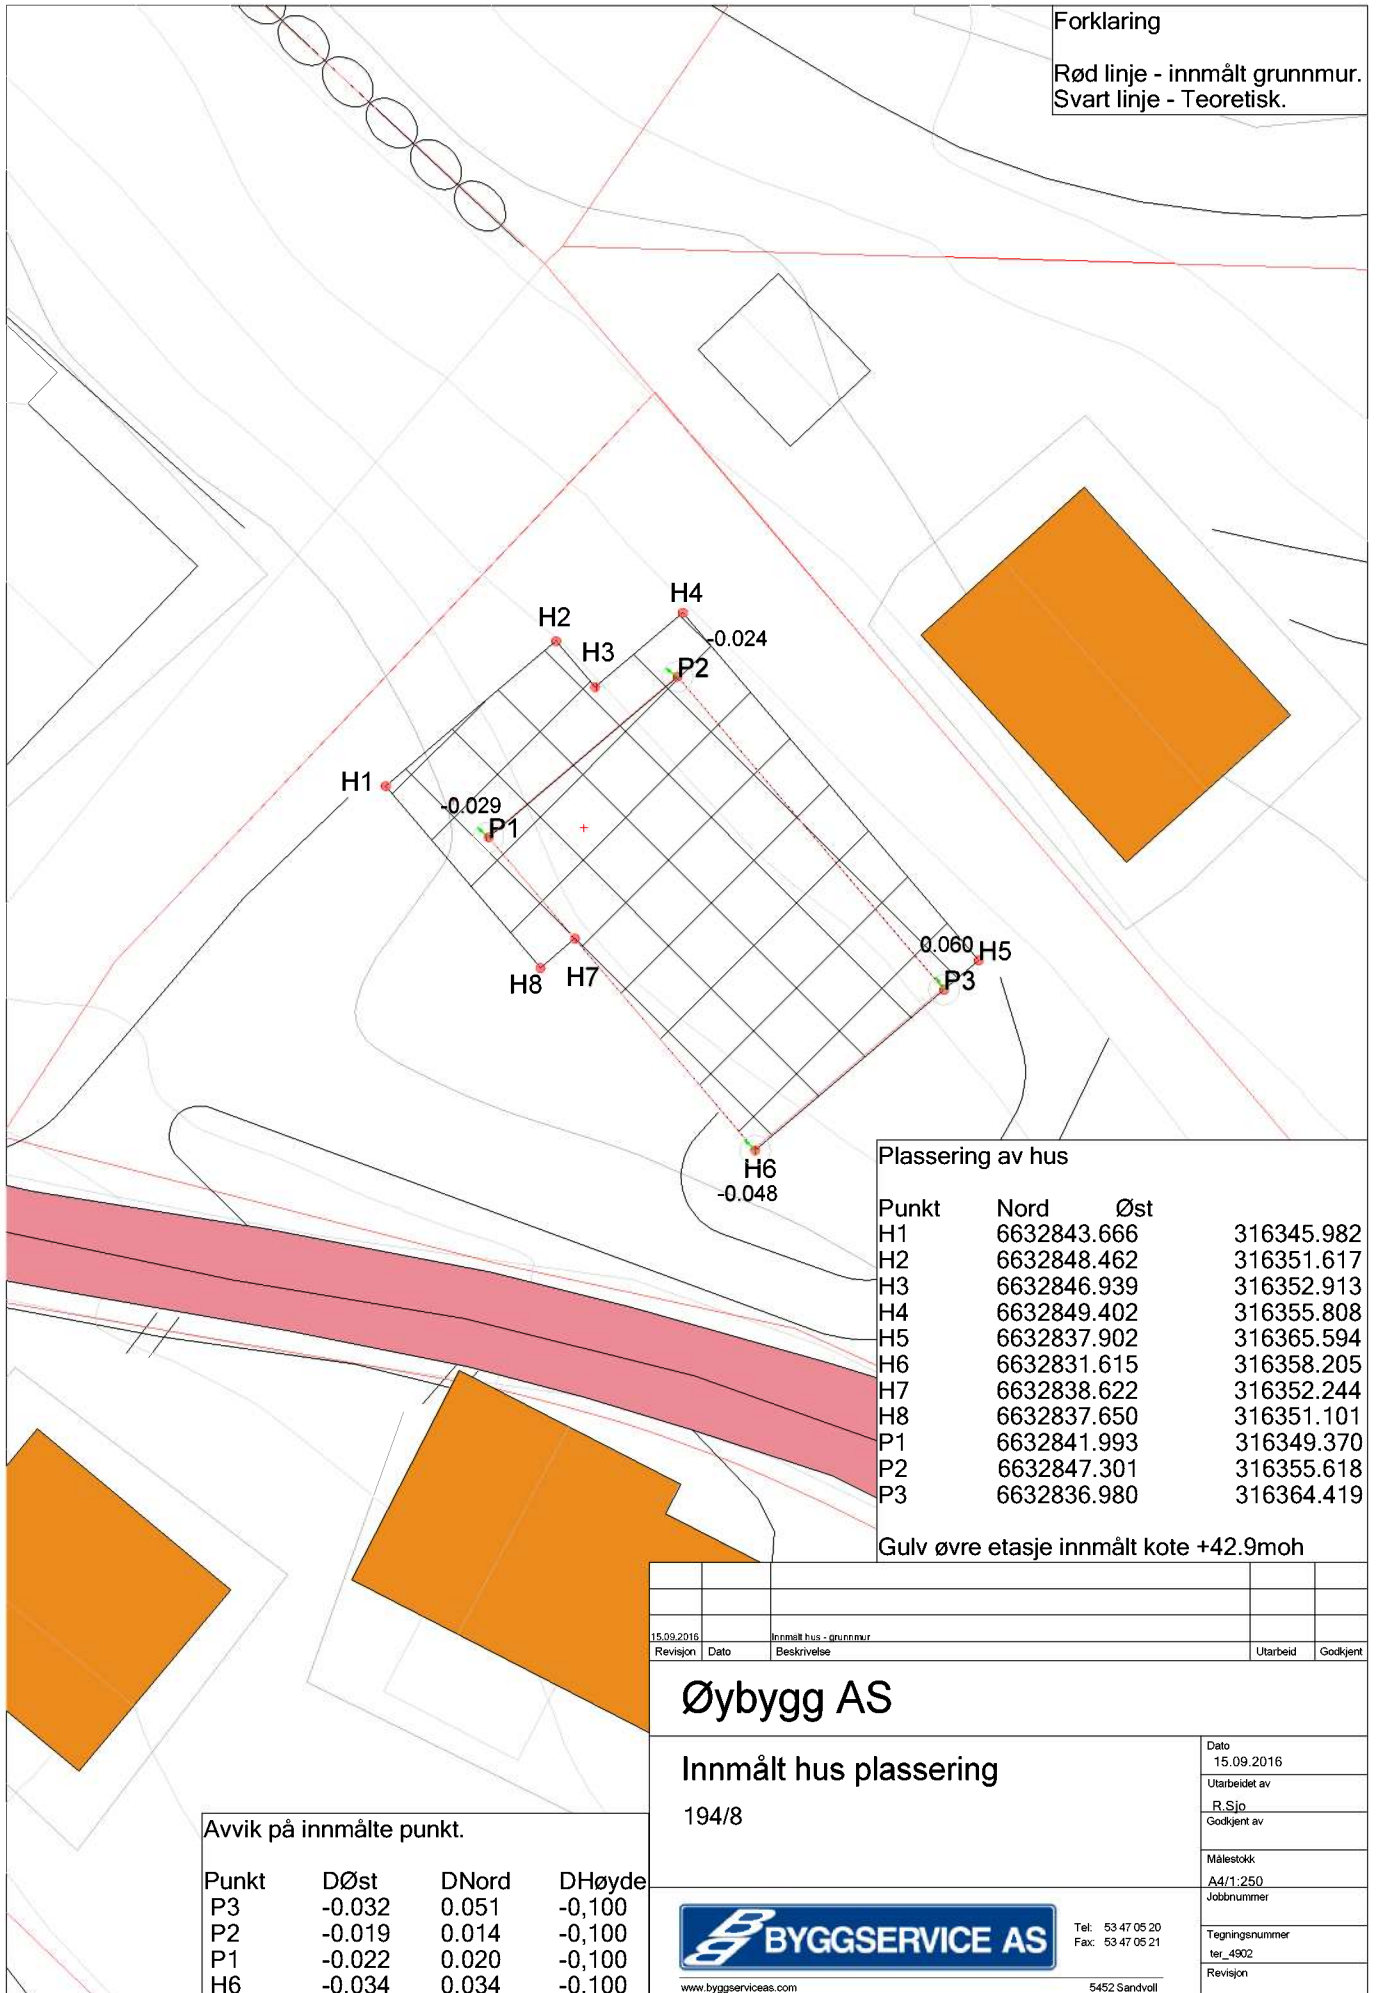

Plassering av hus

Punkt	Nord	Øst	
H1	6632843.666	316345.982	
H2	6632848.462	316351.617	
H3	6632846.939	316352.913	
H4	6632849.402	316355.808	
H5	6632837.902	316365.594	
H6	6632831.615	316358.205	
H7	6632838.622	316352.244	
H8	6632837.650	316351.101	
P1	6632841.993	316349.370	
P2	6632847.301	316355.618	
P3	6632836.980	316364.419	

Gulv øvre etasje innmålt kote +42.9moh

Avvik på innmålte punkt.

Punkt	DØst	DNord	DHøyde
P3	-0.032	0.051	-0,100
P2	-0.019	0.014	-0,100
P1	-0.022	0.020	-0,100
H6	-0.034	0.034	-0,100

15.09.2016	Innmålt hus - grunnmur		
Revisjon	Dato	Beskrivelse	Utarbeid Godkjent av

Øybygg AS

Innmålt hus plassering

194/8

Dato
15.09.2016

Utarbeidet av

R.Sjo
Godkjent av

Målestokk
A4/1:250

Jobbnummer

Tegningsnummer
ter_4902

Revisjon



Tel: 53 47 05 20
Fax: 53 47 05 21

www.byggserviceas.com

5452 Sandvoll