


Utskrift fra Norkart AS kartklient

Dato: 09.09.2016

Målestokk: 1:500

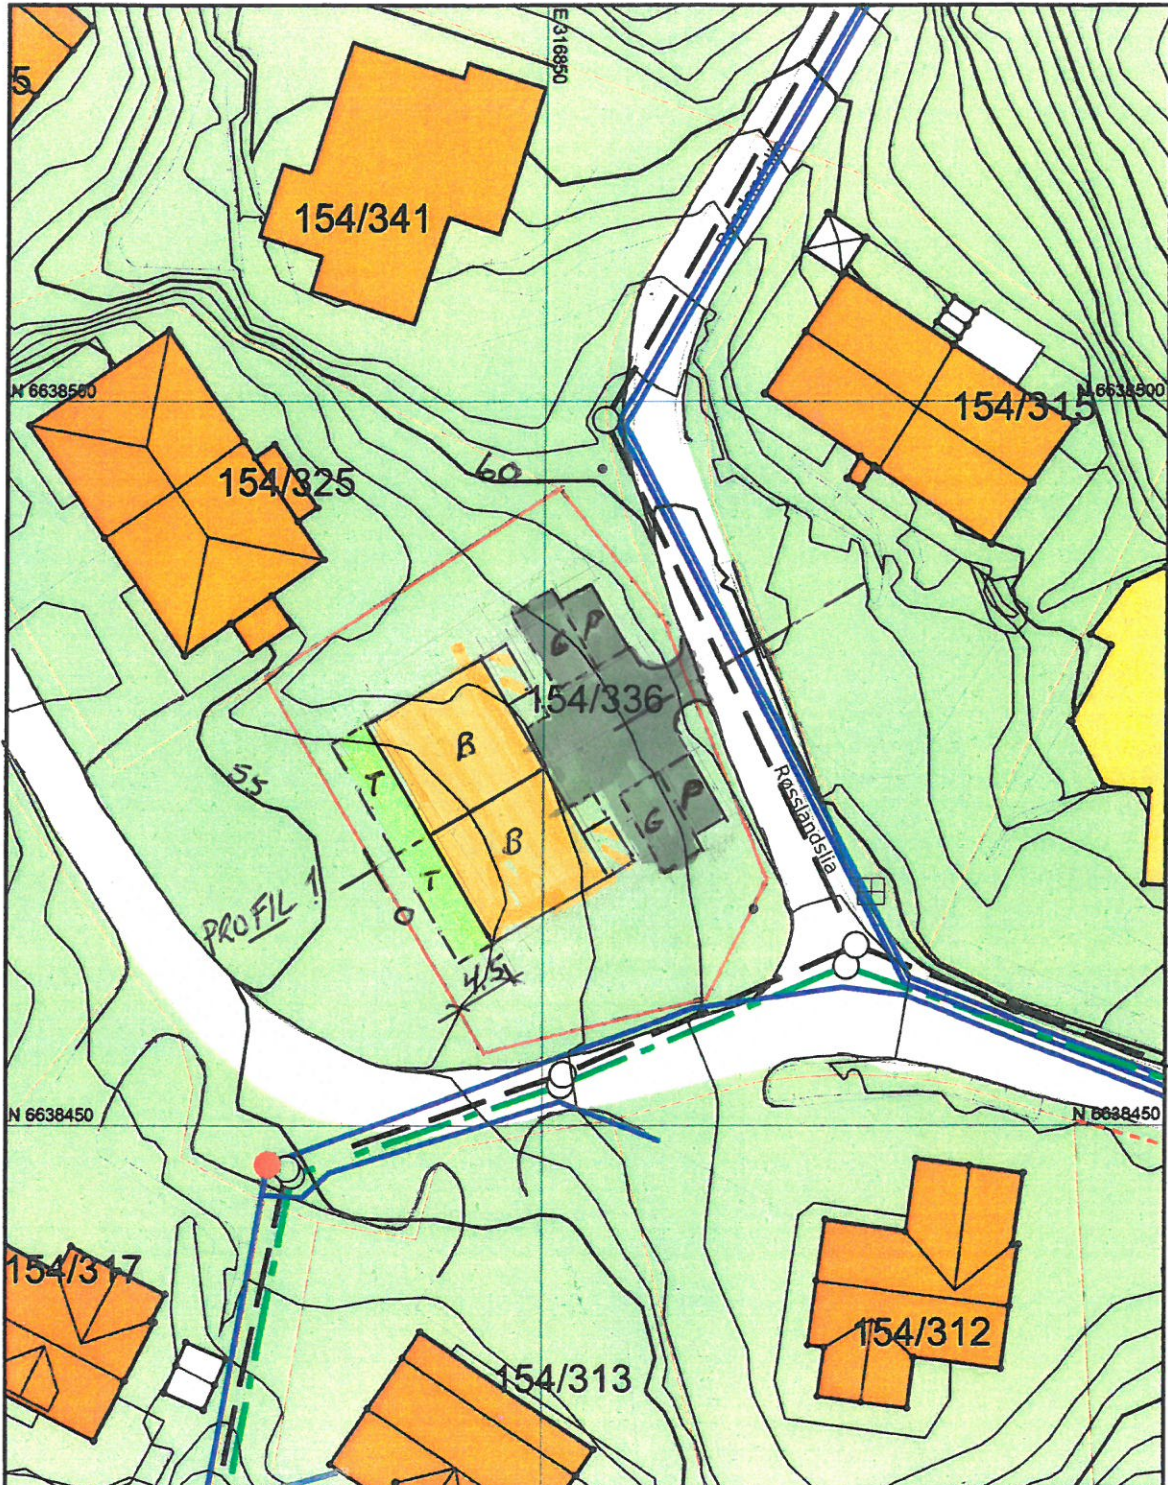

©Norkart 2016

Tiltakshavar			TEIGEN BYGGUTVIKLING		Prosj.
(JANNE HATLESTAD)			2-MANNSBUSTAD		
Dato	Tegn.	Mål	<b>BYGGERIN</b> <b>TEIGEN</b> Teigen Bygg & Trelast AS Opsangervegen 18 - 5460 Husnes Tlf.: 53 47 59 10 Fax: 53 47 11 18		
09.09.16	NBS.	1:500			
SITUASJONSPLAN FOR 154 / 336					