


Fasade mot nord-øst

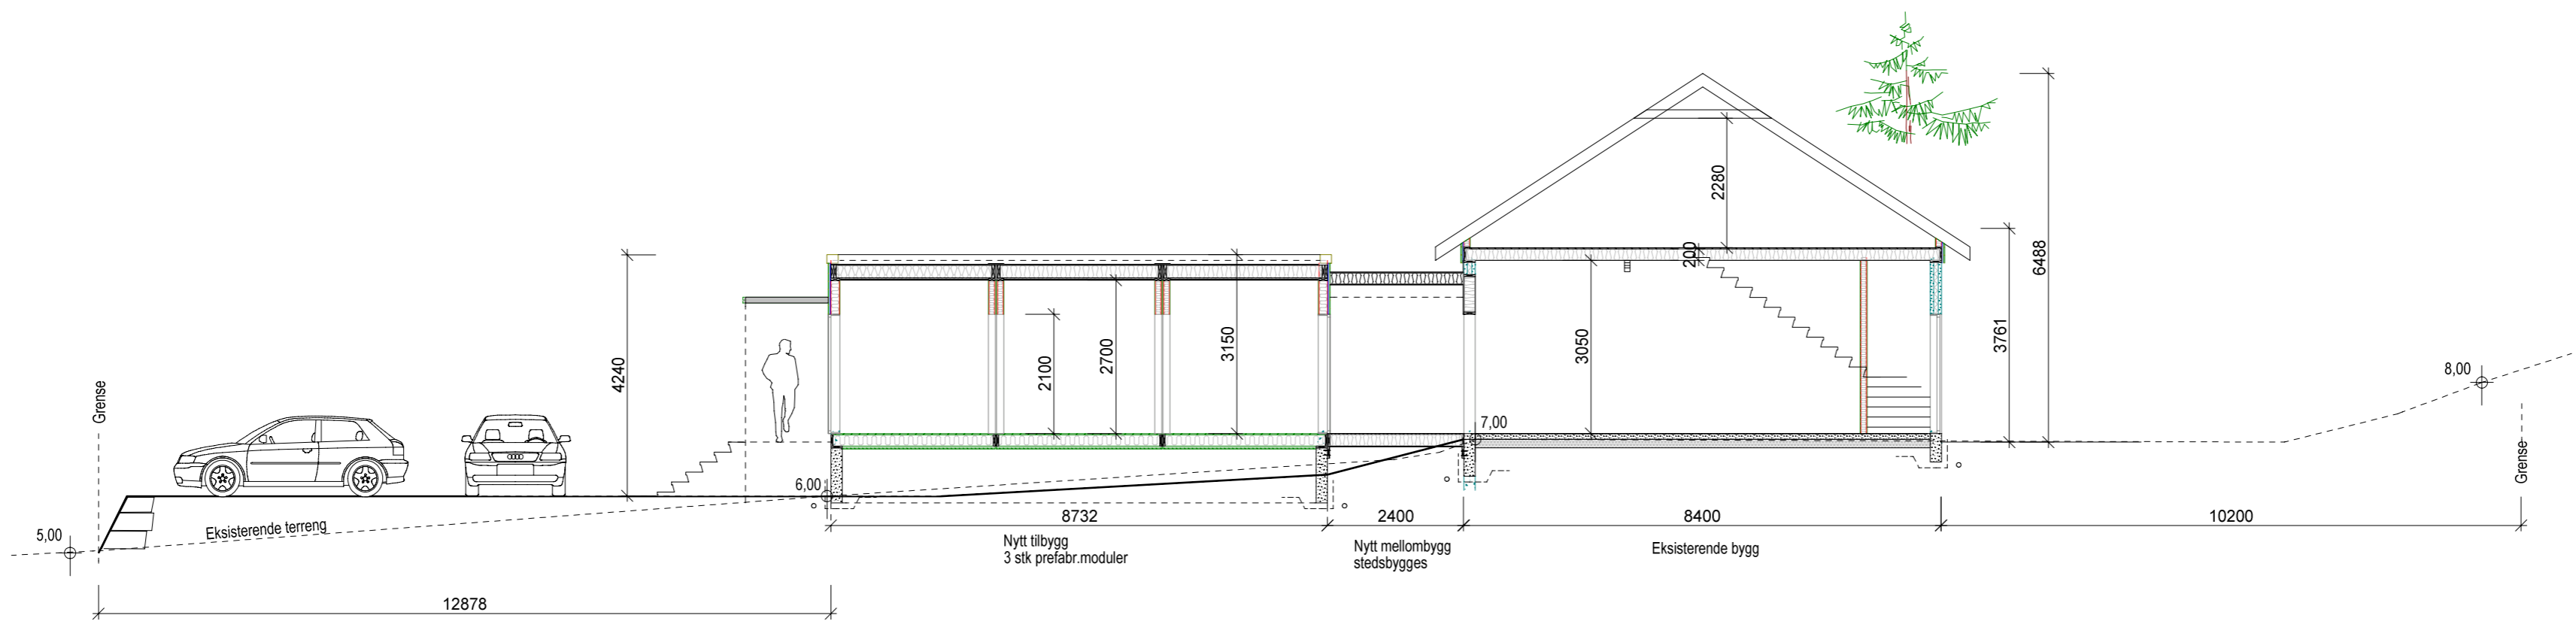

Snitt A-A

Tilbygg på brannstasjon - ØLVE



Tiltakshaver: Kvinnherad kommune
 Byggeclass: Ølve
 Kommune: Kvinnherad
 Gnr: 12 Bnr: 83 Mål: 1 : 100
 Snitt A-A



Date: 10/31/2017
 Tegn: JanS
 Prosjekt nr.:
 Tegn.nr: 504

© Tegningen er beskyttet i.h.t. lov om opphavsrett.

Oelve