



KVINNHERAD
KOMMUNE

SØKNAD OM AVKØYRSLE

frå kommunal veg

Eigedomen si adresse:	Gnr/Bnr:	
Eigar av eigedomen: ØYBYGG 115	199/193	
Adresse: OLDERDALSVEGEN		
Postnr. og stad: 5454 SÆBØVIK		
E-post: bos@oybygg.com	Tlf: 53480000	
Ansvarleg søker: ØYBYGG 115		
Adresse: BJORNESU 62		
Postnr. og stad: 5454 SÆBØVIK		
E-post: bos@oybygg.com	Tlf: 95117170	
Søknaden gjeld: (Kryss av og fyll ut)		
<input checked="" type="checkbox"/> Bygging av ny avkøyrslø <input type="checkbox"/> Flytting av avkøyrslø <input type="checkbox"/> Endra bruk av avkøyrslø		
Avkøyrslø skal nyttast til:		
<input type="checkbox"/> Einebustad <input type="checkbox"/> 2 stk bustader <input type="checkbox"/> Bustadblokk <input type="checkbox"/> Fritidsbustad		
<input type="checkbox"/> Næringsbygg <input type="checkbox"/> Offentleg bygg <input type="checkbox"/> Skogsbilveg <input type="checkbox"/> Anna (spesifiser under «andre opplysningar»)		
Andre opplysningar:		
Krav til vedlegg:		
<ul style="list-style-type: none">▪ Situasjonsplan i målestokk 1:500, med svingradius, eventuelle murar og frisiktlinjer.▪ Lengdeprofil med stigningsforhold.▪ Tverrprofil ved behov.		
Arbeidet vil bli utført i samsvar med Kvinnherad kommune sine retningslinjer for tilknytning til kommunal veg.		
Sæbøvik 5/10-18	Børn Ove Sjø	Børn Ove Sjø
Stad/dato	Underskrift byggherre	Underskrift søker


Skjema skal fyllast ut av ansvarleg søker og sendast til Kvinnherad kommune, eining for veg og park.

199/193

Dato: 17.08.2018

Målestokk: 1:500

Koordinatsystem: UTM 32N

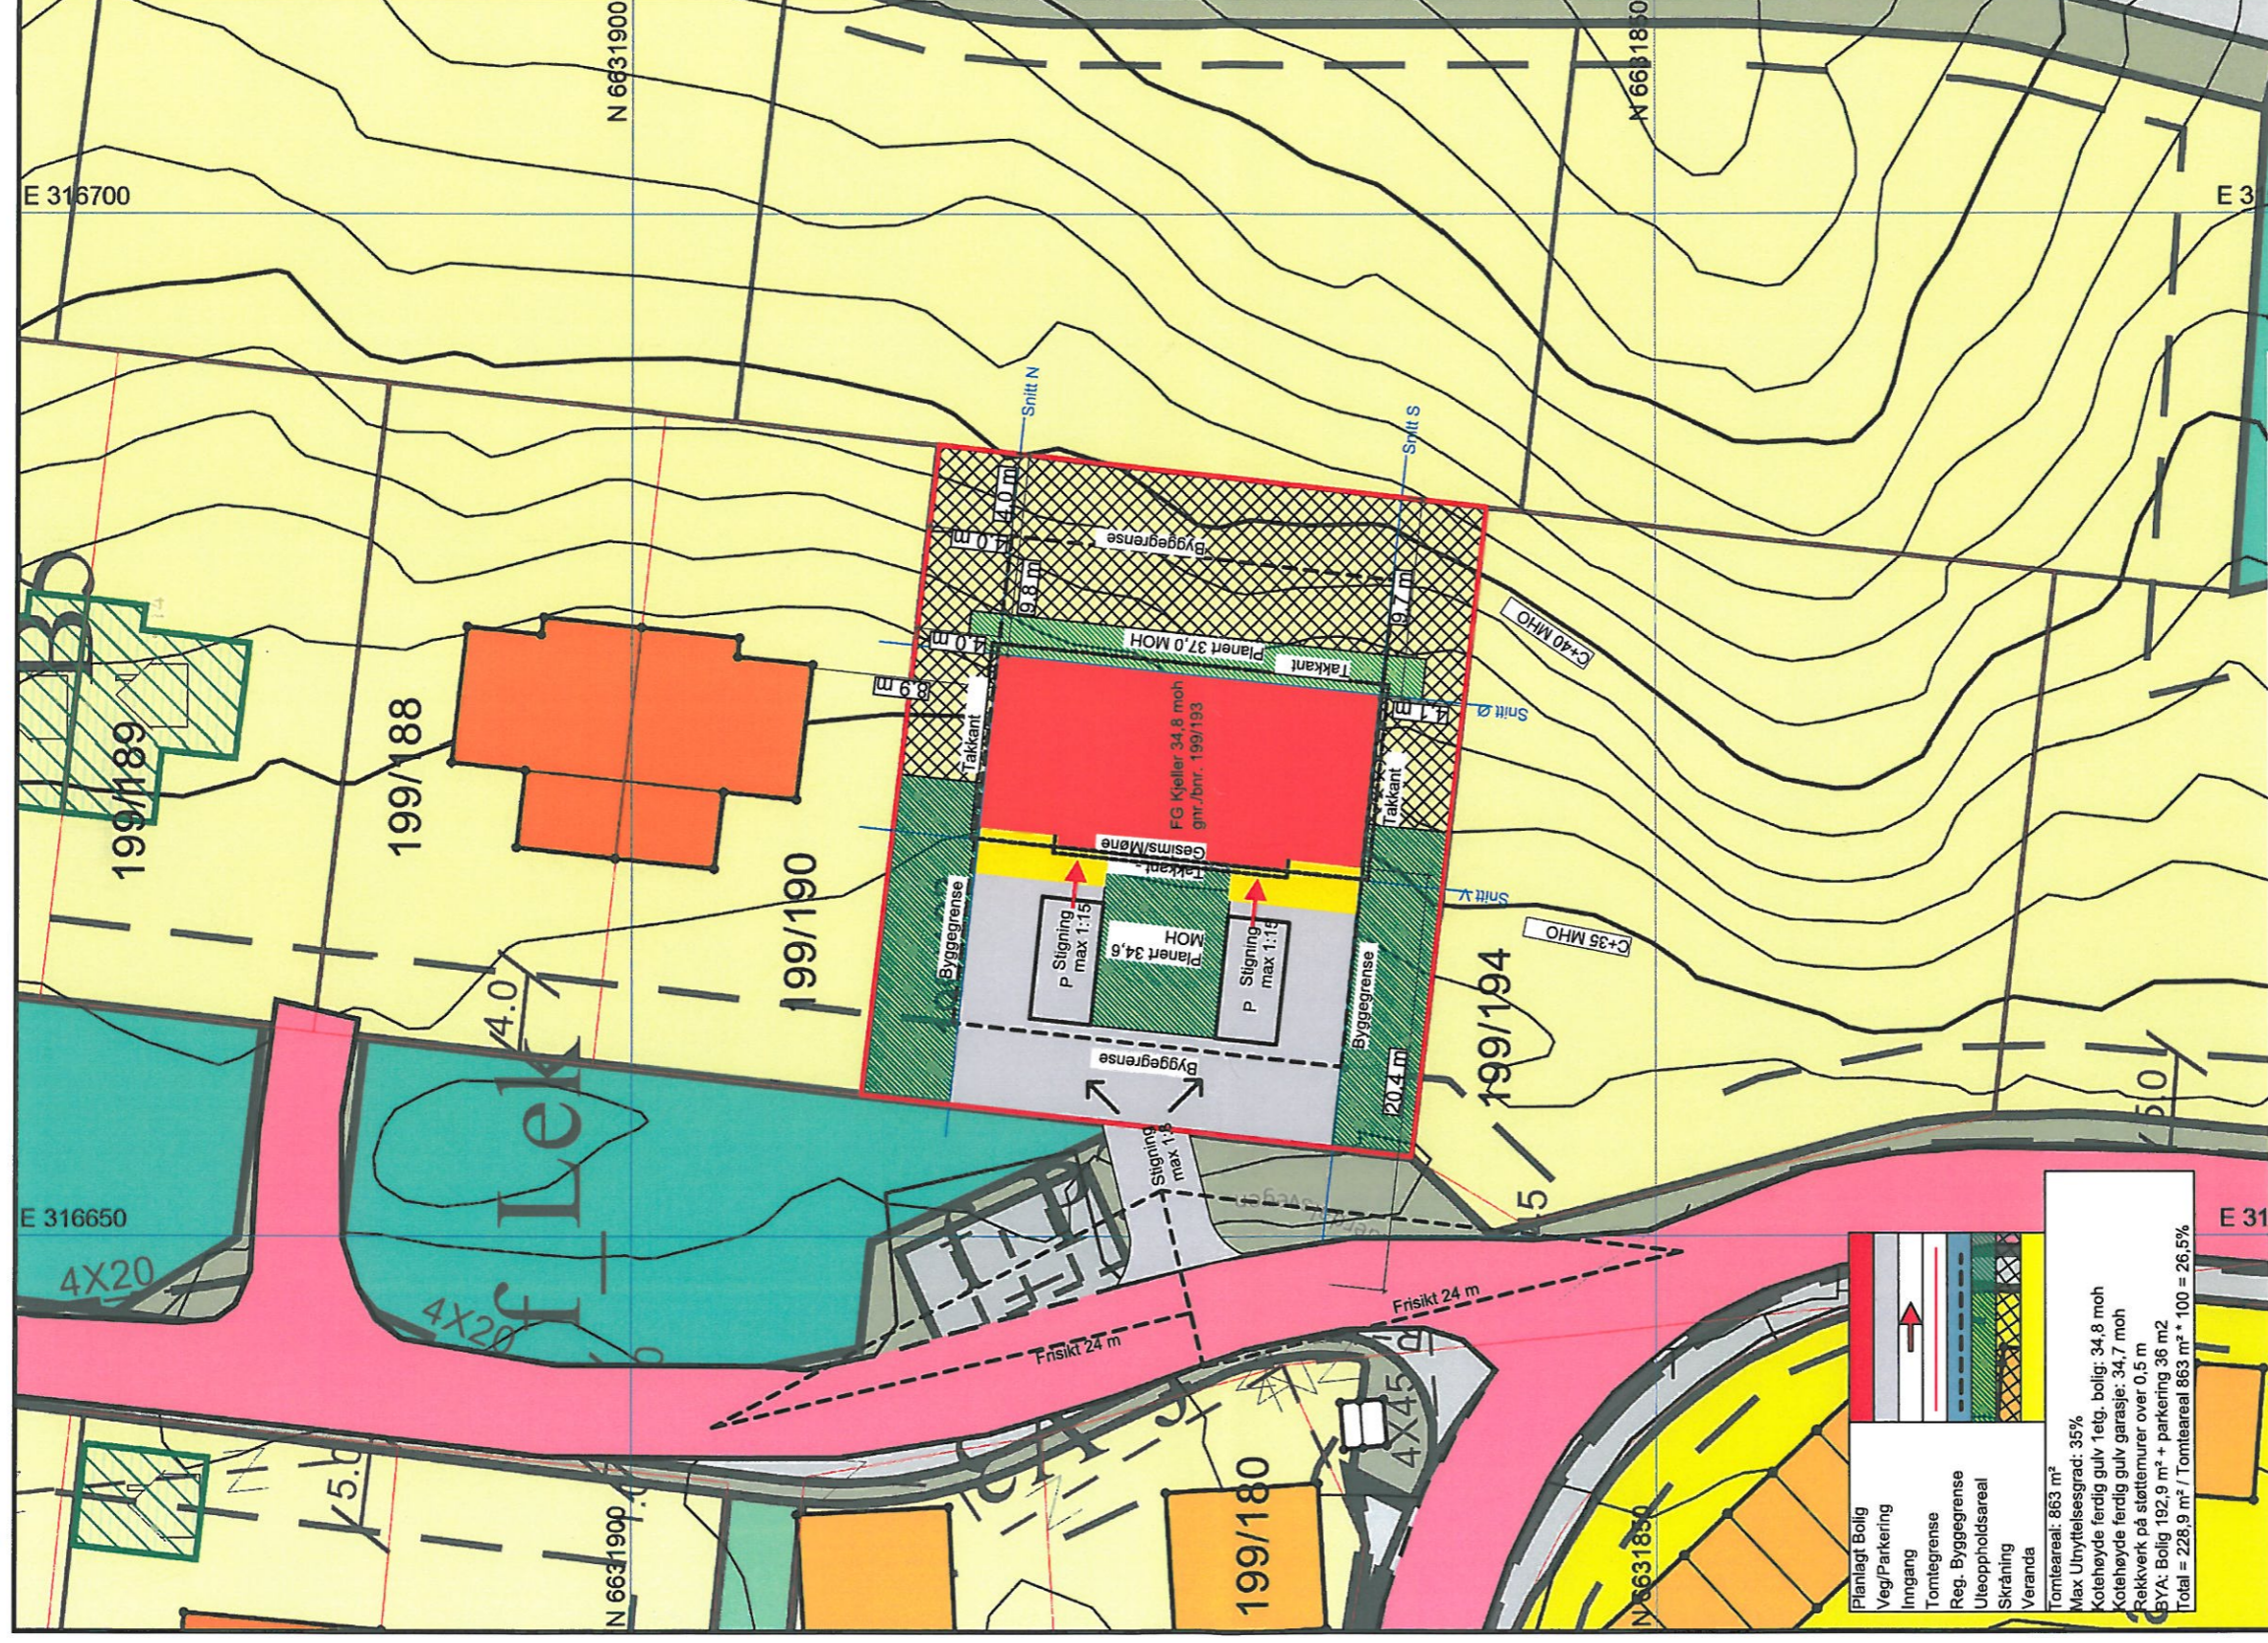

SKISSETEGNING
Situasjonsplan

Tiltakshaver:
Øybygg AS
Bjøanesvegen 62 Seabøvik Kvinnerad 5454 Nbrge

Tiltak:
Gnr./Bnr. 199/193 - Kvinnerad
199/193

BYGGMANN®

MAL
1:500
Prosjektnr.
2023-18

Leverandør:
Øybygg AS
Flyplassvegen 22 Vigra 6040

ANSVARLIG PROSJEKTERENDE:
Dakark AS

DATO:
20.09.2018
TEGNER:
JHO
Org. nr.
976598407

TEGNINGENE MÅ IKKE KOPIERES ELLER BENYTTES VED UTFØRELSE AV ARBEIDER UTEN MEDVIRKING FRA DAKARK AS
TEGNINGENE ER IKKE GYLDIG UTEN KVALITETSIKRINGSYSTEMET TIL DAKARK AS

www.byggmann.no
Tegningnr.
A10-01



D-1