



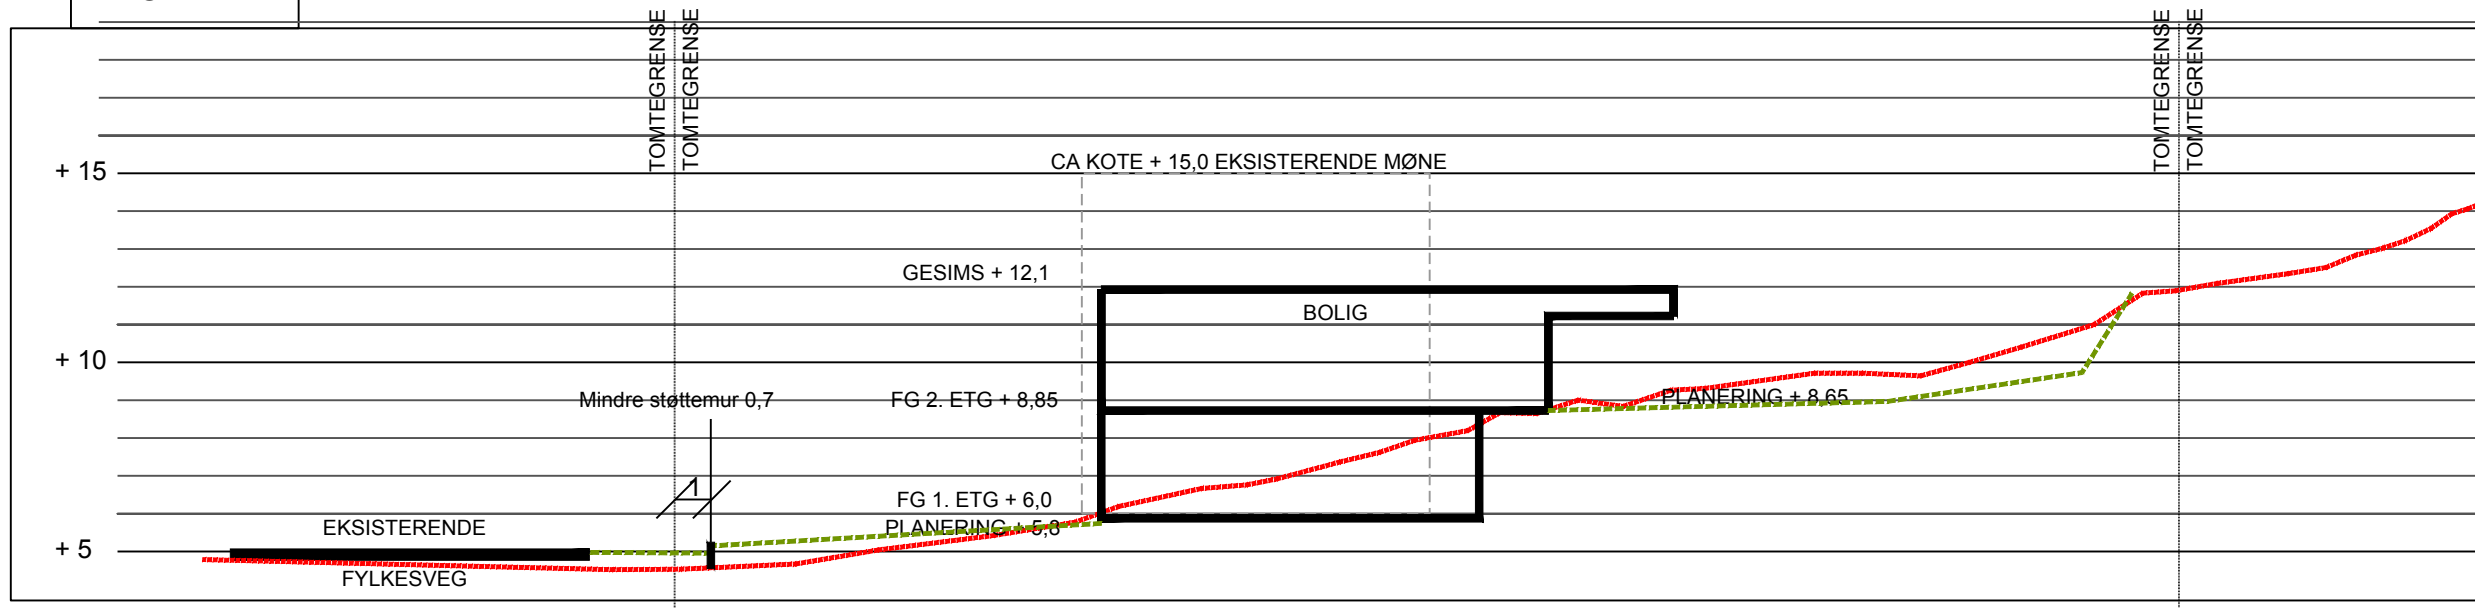


PROFIL 1-1

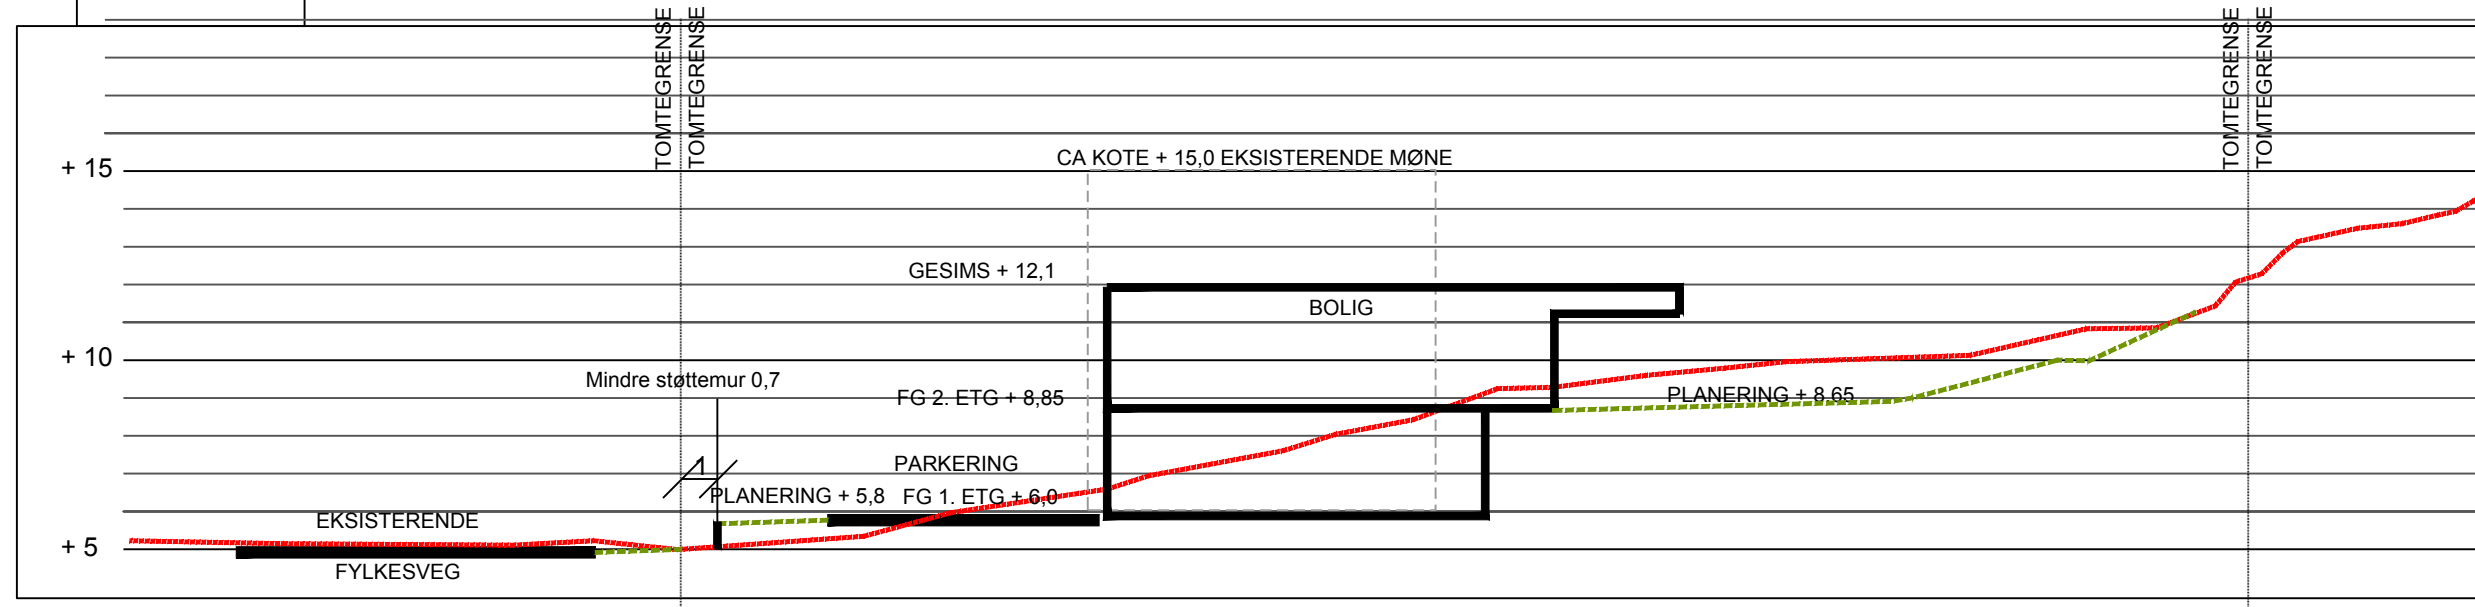

PROFIL 2-2



PROFIL 3-3

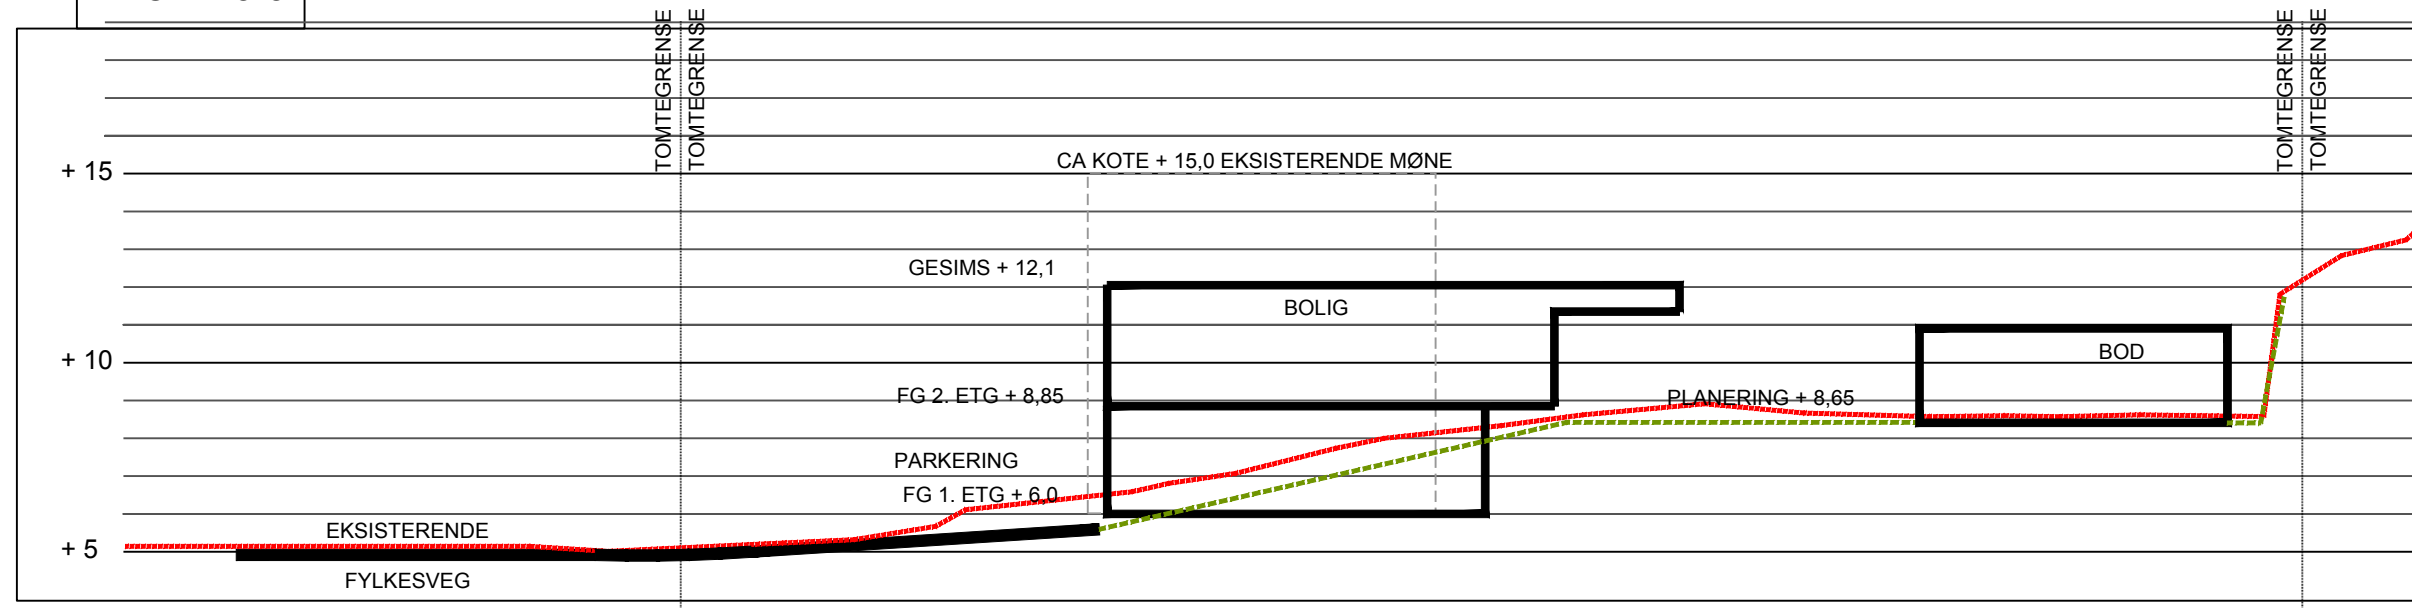

FORKLARING:

	SNITTLINJER
	FRISIKT 4X55
	EKSISTERENDE BYGG

ARKITEKT GISKEGJERDE AS  
 MÅLESTOKK 1:200  
 DATO: 06.06.2020  
 REVISJON A  
 SNITT 1-2-3 BOLIG CLEMENTSEN  
 PROFIL 1-2-3

