




PROFIL 1-1

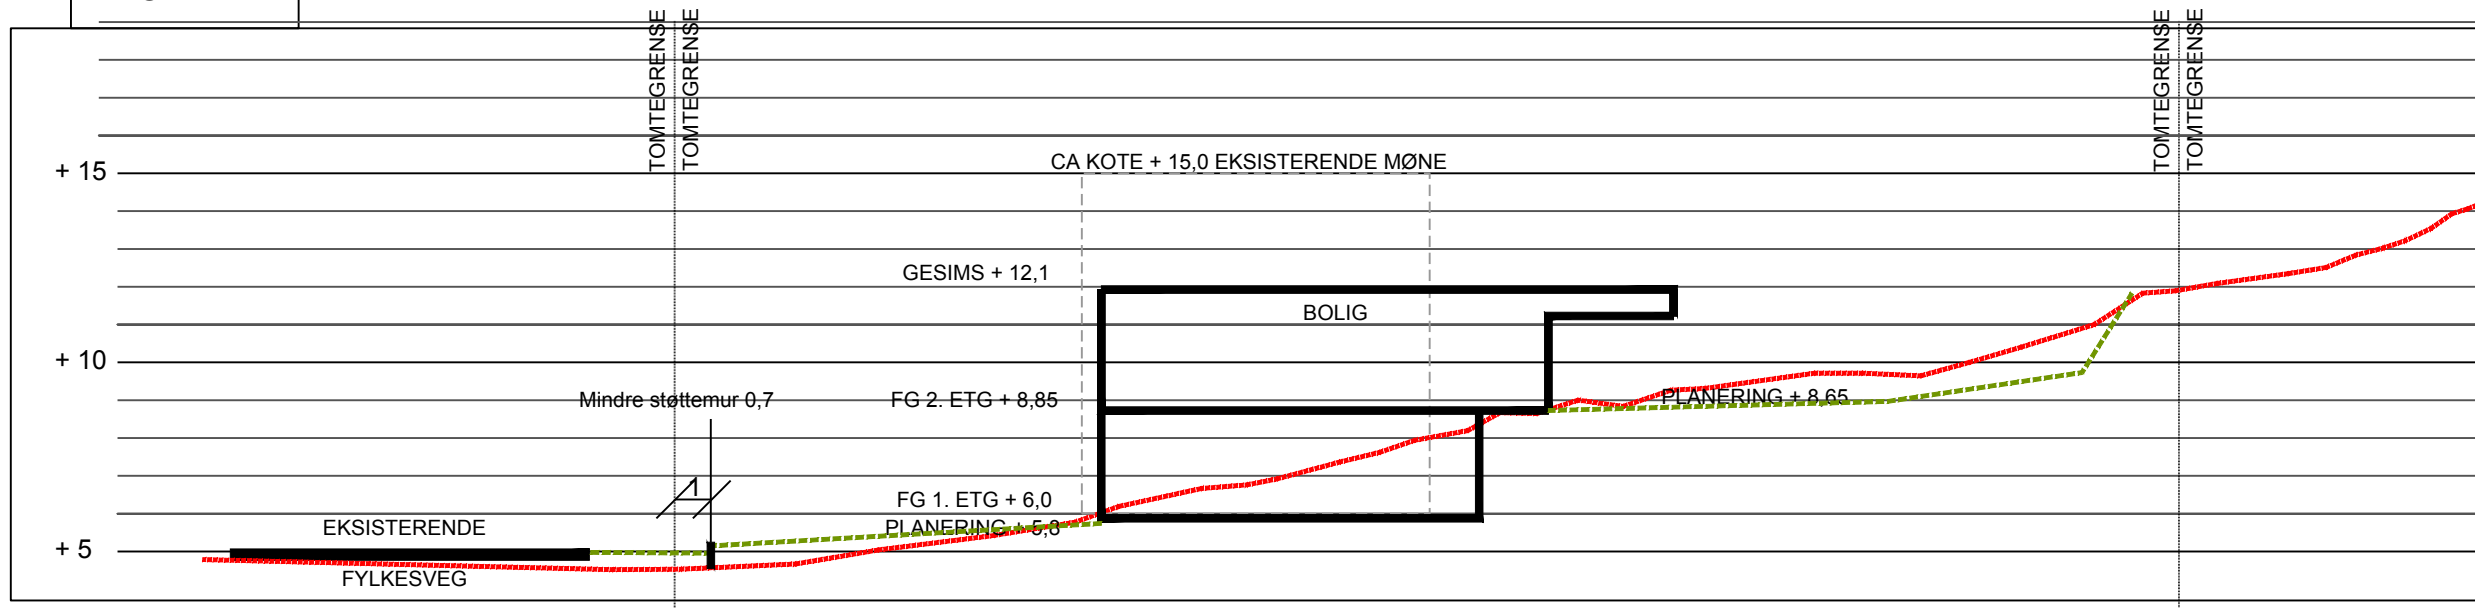

PROFIL 2-2

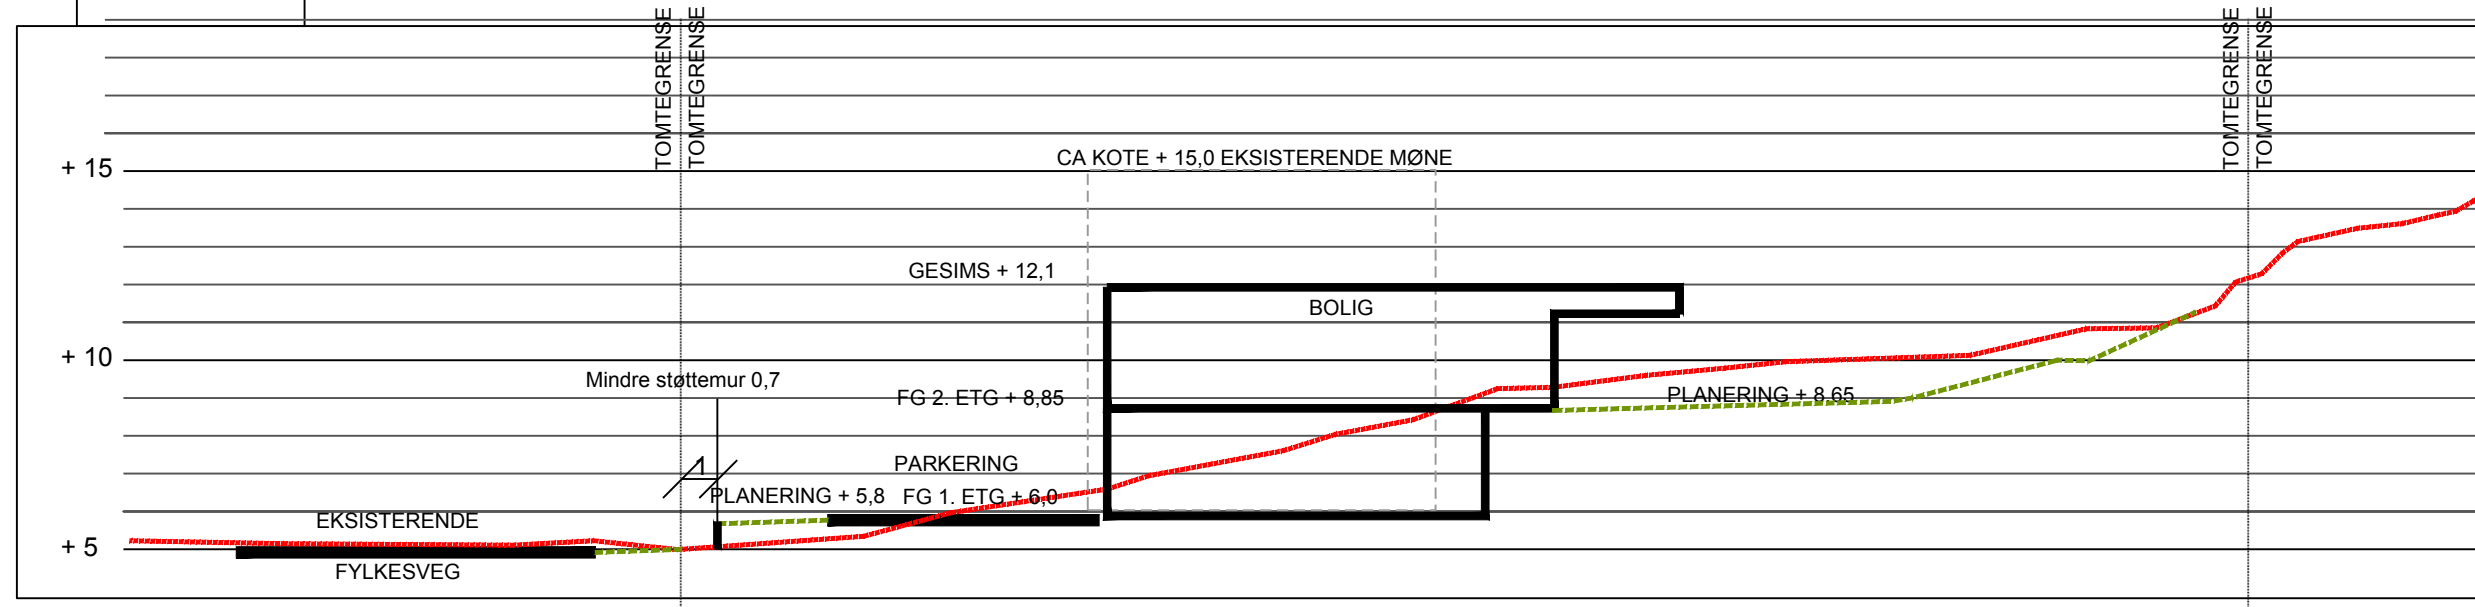

PROFIL 3-3

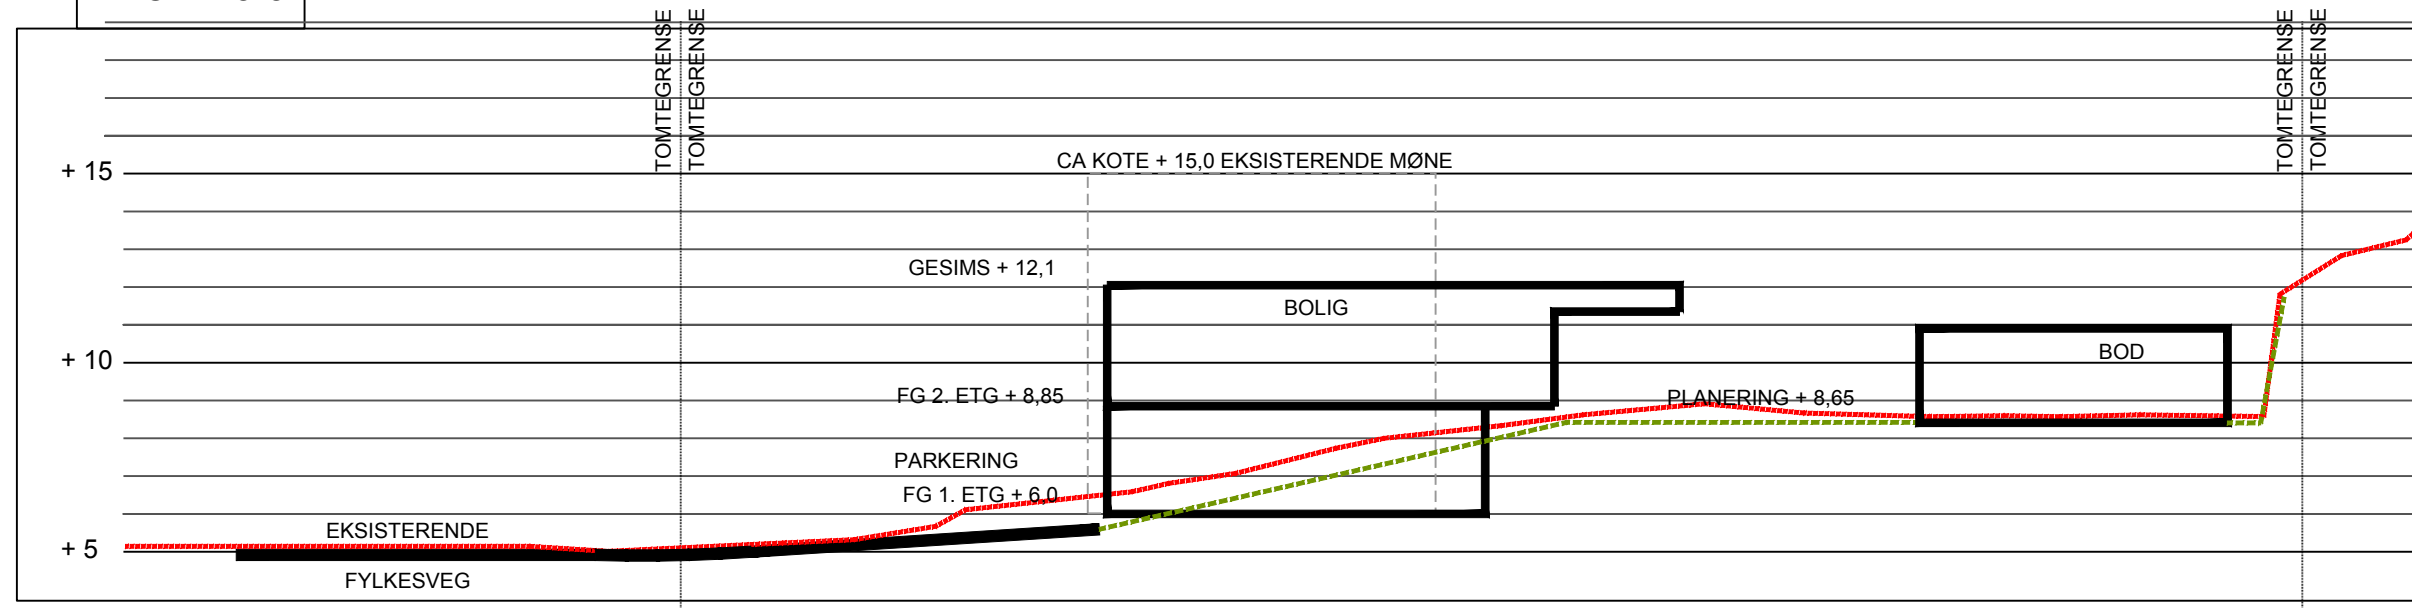

- FORKLARING:
- SNITTLINJER
 - FRISIKT 4X55
 - EKSISTERENDE BYGG

ARKITEKT GISKEGJERDE AS
 MÅLESTOKK 1:200
 DATO: 06.06.2020
 REVISJON A
 SNITT 1-2-3 BOLIG CLEMENTSEN
 PROFIL 1-2-3

