


1 1. Etasje
1 : 100

Romoversikt


- BODDEL
- VINTERHAGE

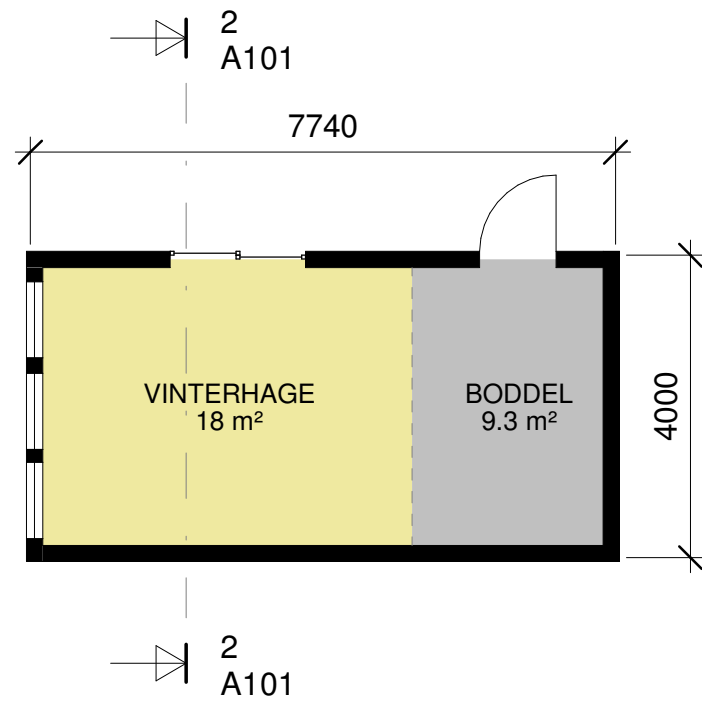


2 aa
1 : 100




5 3D View 1

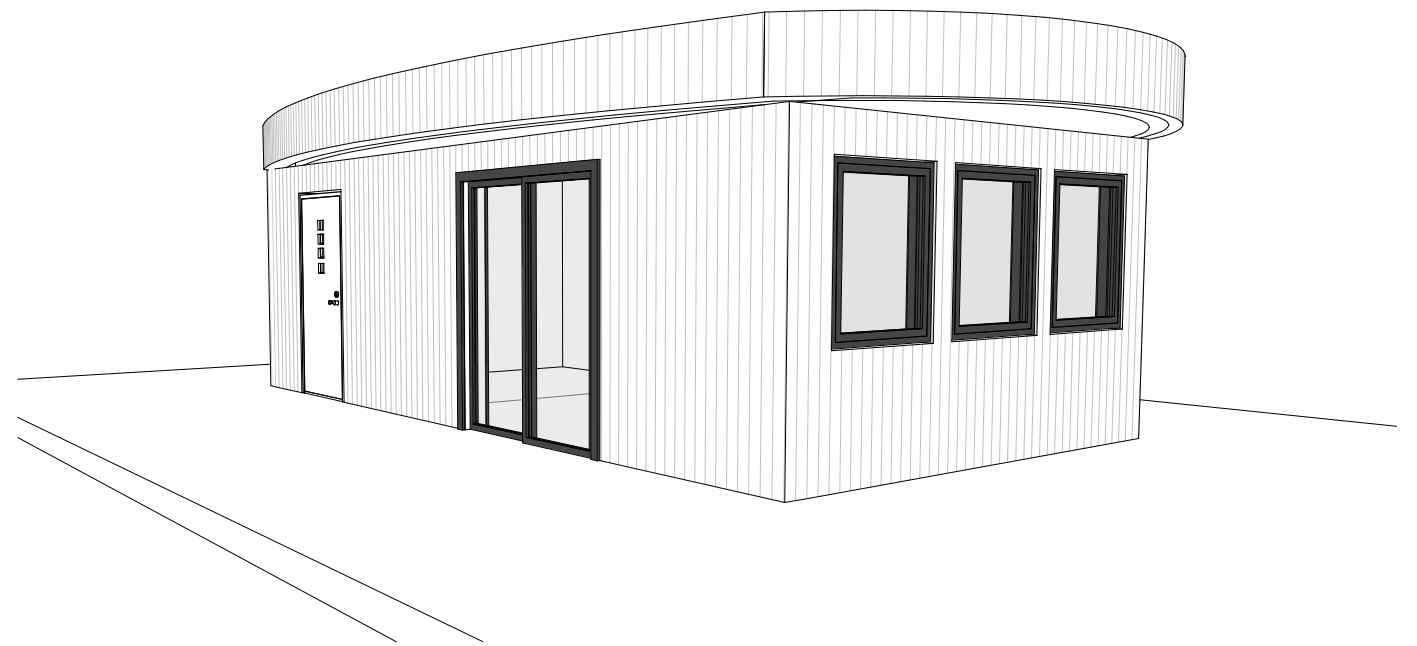

3 1. Etasje BYA
1 : 200

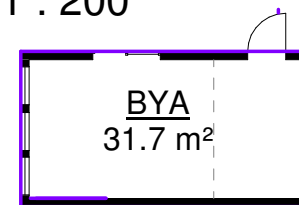

4 1. Etasje BRA
1 : 200

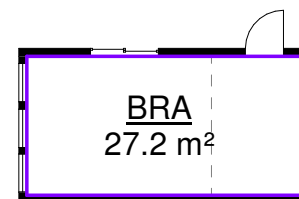

FORPROSJEKT

				Arkitekt Giskegjerde AS email: kenneth@arkgiske.no hjemmeside: www.arkgiske.no Tlf: 56 33 53 41 Forsikring: Gjensidige ASA
		I samarbeid med:		Volynets architectural bureau
Vinterhage og bod			A101	
USKEDALSVEGEN 565			KV-001	
målestokk / ark	arkitekt / kontroll	dato	tiltakshaver	
As indicated A3	Author Checker	29052020	Bolig for fam. Clementsen	


1 Fasade nord
1 : 100



4 Fasade øst
1 : 100



2 Fasade syd
1 : 100

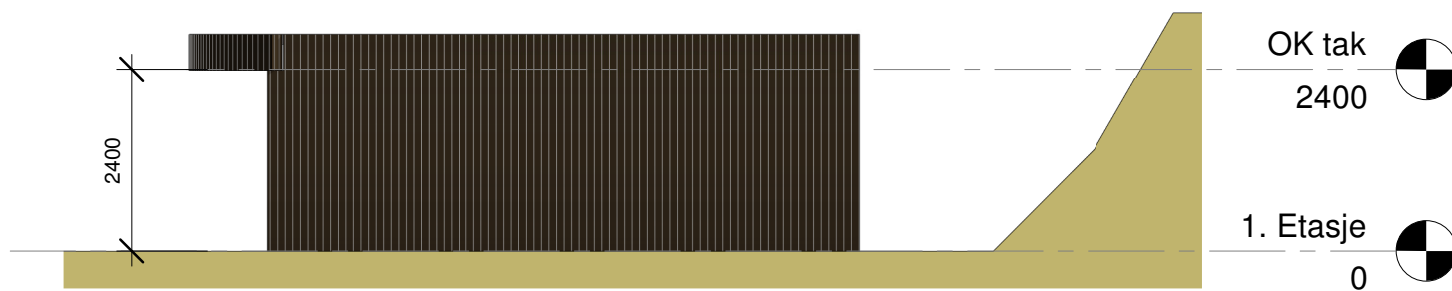

3 Fasade vest
1 : 100



FORPROSJEKT

AG
ARKITEKT
— GISKEGJERDE —



Arkitekt Giskegjerde AS
email: kenneth@arkgiske.no
hjemmeside: www.arkgiske.no
Tlf: 56 33 53 41
Forsikring: Gjensidige ASA

I samarbeid med:

Volynets
architectural bureau

Fasader

A107

USKEDALSVEGEN 565

KV-001

målestokk	/ ark	arkitekt	/ kontroll	dato	tiltakshaver
1 : 100	A3	Author	Checker	29052020	Bolig for fam. Clementsen