1 1. Etasje BRA

1 : 200

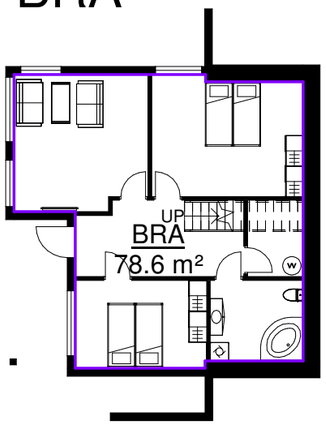

3 1. Etasje BYA

1 : 200

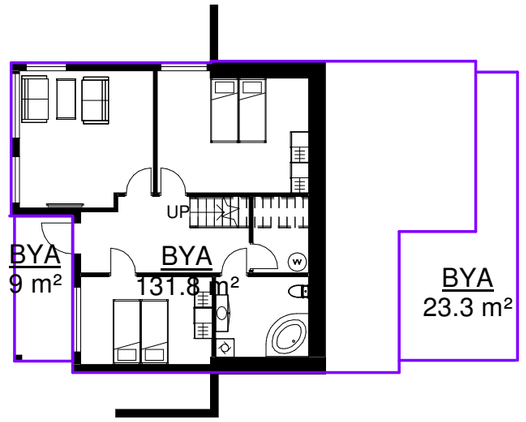

2 2. etasje BRA

1 : 200

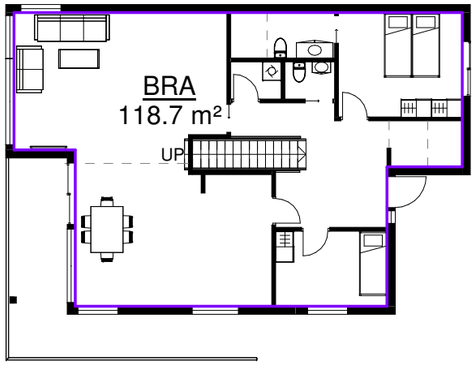

FORPROSJEKT

Arkitekt Giskegjerde AS
email: kenneth@arkgiske.no
hjemmeside:www.arkgiske.no
Tlf: 56 33 53 41
Forsikring: Gjensidige ASA

ARKITEKT GISKEGJERDE

I samarbeid med: Volynets architectural bureau

Grad av utnytting

A000

USKEDALSVEGEN 565

KV-001

målestokk	/ ark	arkitekt	/ kontroll	dato	tiltakshaver
1 : 200	A3	Author	Checker	29052020	Bolig for fam. Clementsen

1. Etasje

1 : 100

Romoversikt

- BAD
- BOD
- HALL
- OPPHOLD
- SOV

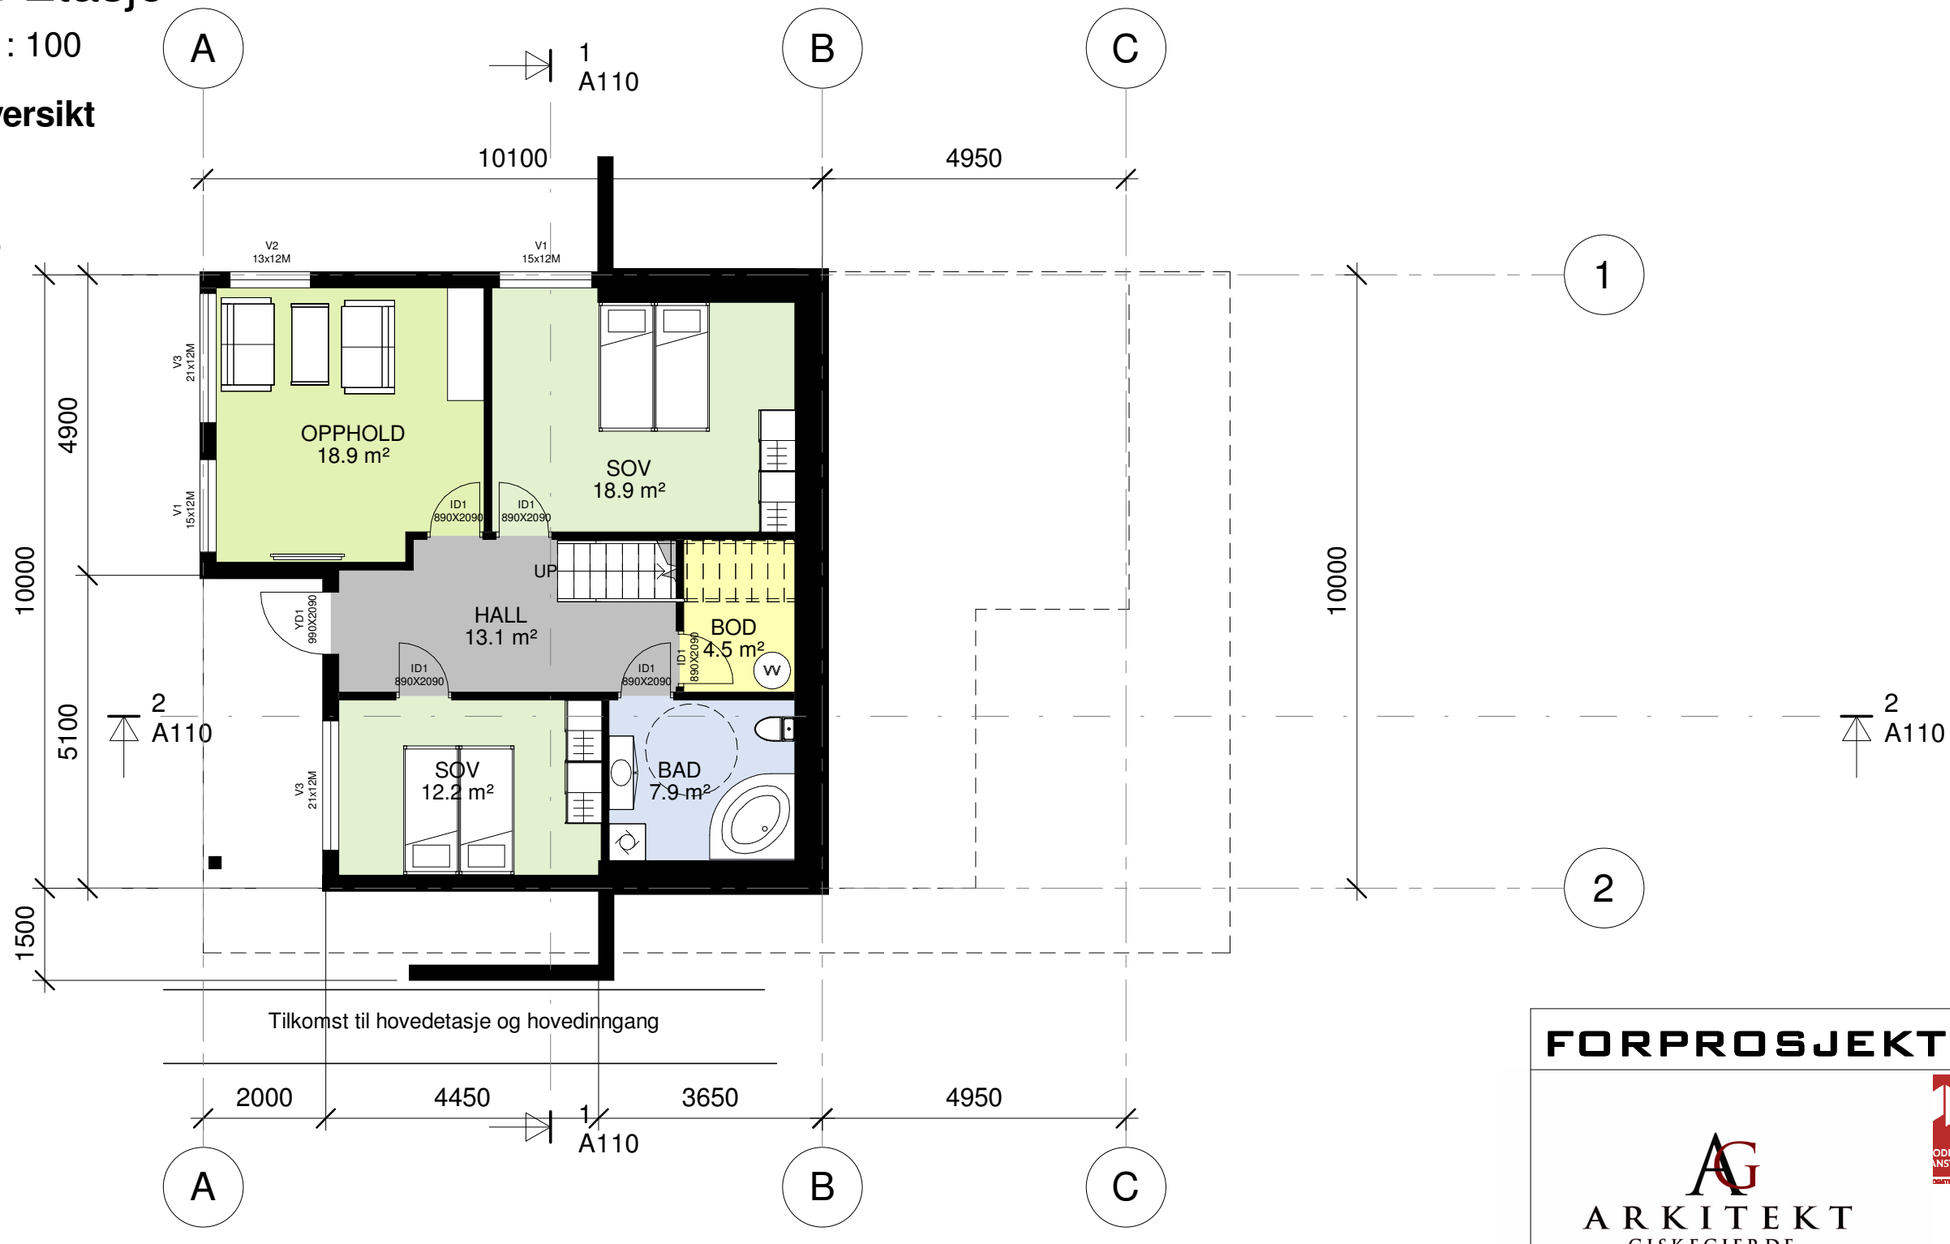

FORPROSJEKT

ARKITEKT GISKEGJERDE

ODKJENT FOR ANSVARSRETT

Arkitekt Giskegjerde AS
email: kenneth@arkgiske.no
hjemmeside:www.arkgiske.no
Tlf: 56 33 53 41
Forsikring: Gjensidige ASA

I samarbeid med:
Volynets architectural bureau

Plan 1. etasje

A101

USKEDALSVEGEN 565

KV-001

målestokk / ark		arkitekt / kontroll		dato	tiltakshaver
1 : 100	A3	Author	Checker	29052020	Bolig for fam. Clementsen

1 2. Etasje

1 : 100

Romoversikt

- BAD
- BOD
- Dusj
- GARD
- HALL
- KJØKKEN
- SOV
- STUE
- VASK
- WC

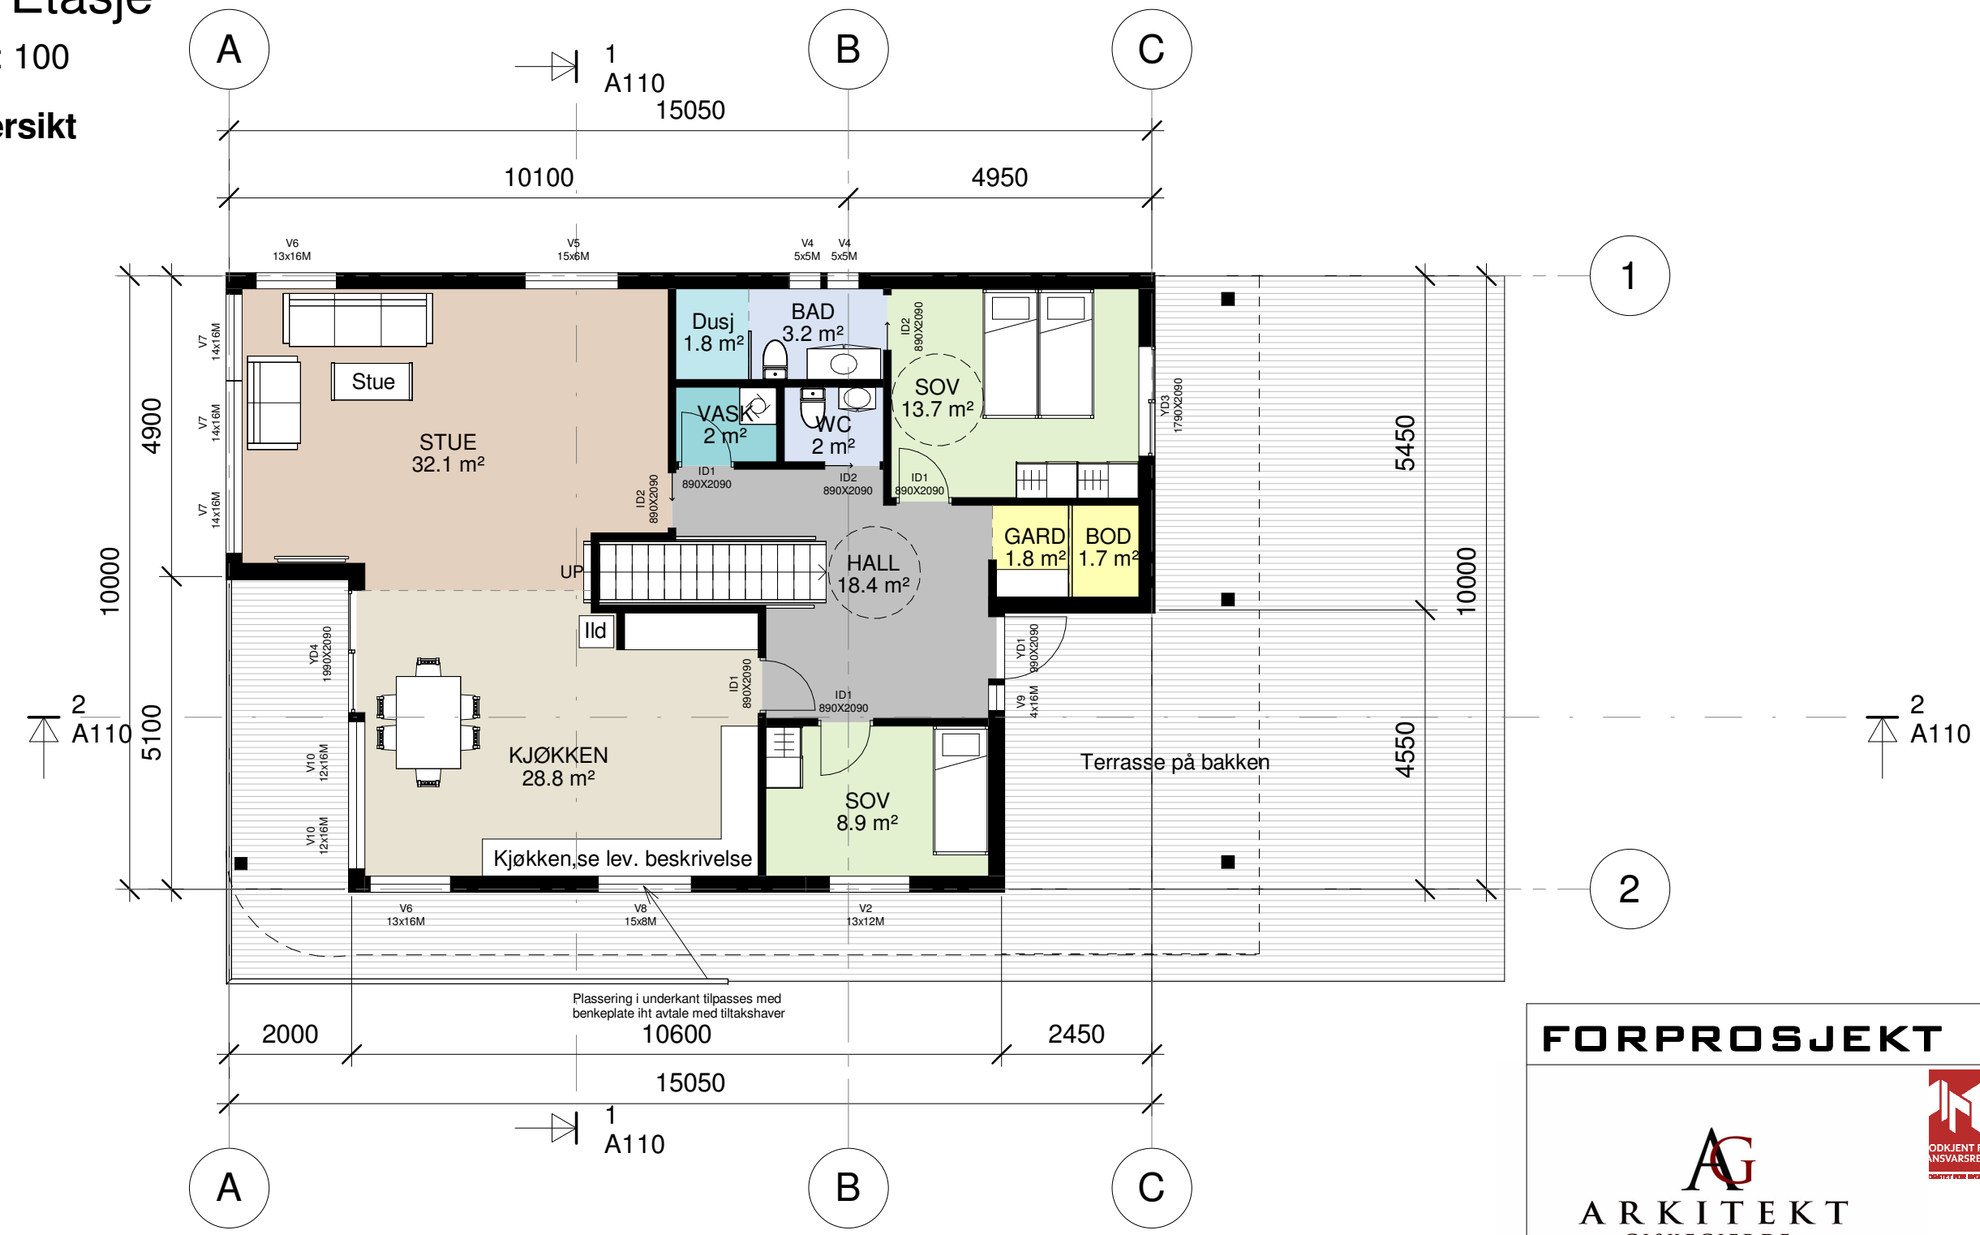

FORPROSJEKT

Arkitekt Giskegjerde AS
email: kenneth@arkgiske.no
hjemmeside:www.arkgiske.no
Tlf: 56 33 53 41
Forsikring: Gjensidige ASA

ARKITEKT GISKEGJERDE

I samarbeid med: Volynets architectural bureau

Plan 2. etasje	A102
USKEDALSVEGEN 565	KV-001

målestokk / ark		arkitekt / kontroll		dato	tiltakshaver
1 : 100	A3	Author	Checker	29052020	Bolig for fam. Clementsen

1 UK tak

1 : 100

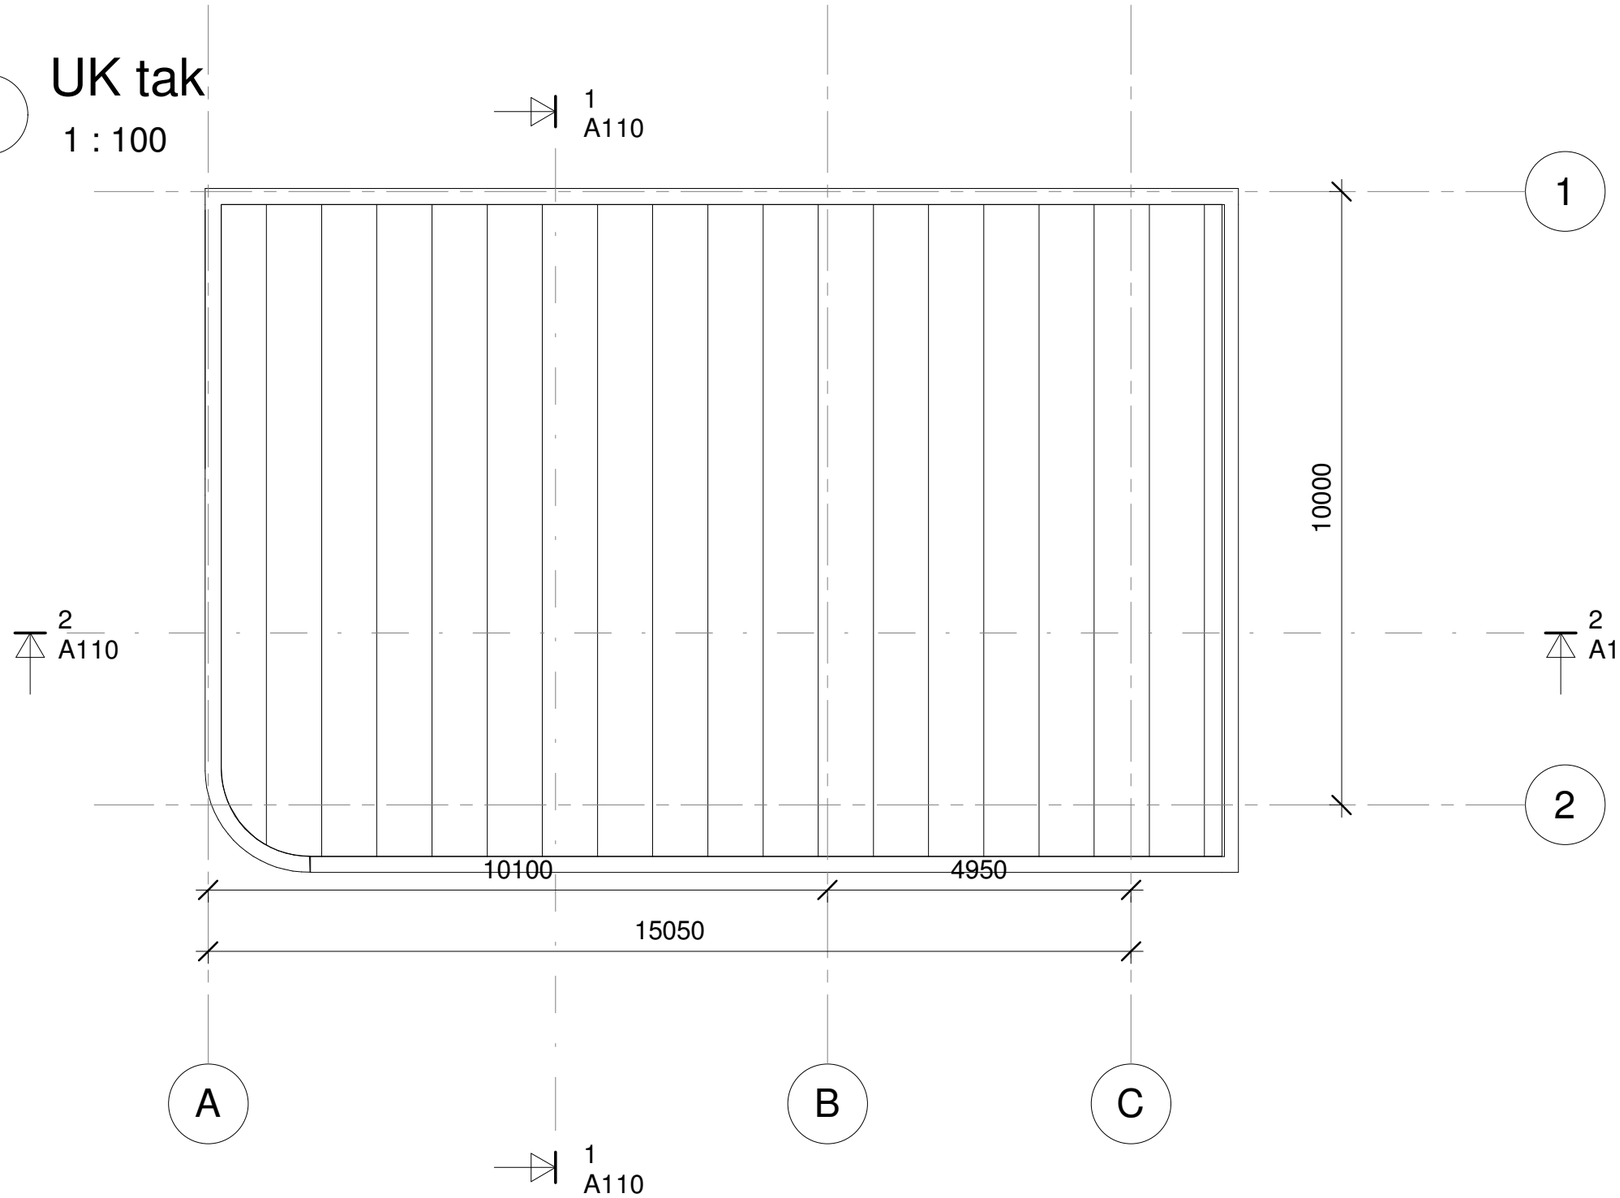

FORPROSJEKT

ARKITEKT GISKEGJERDE

ODKJENT FOR ANSVARSRETT

Arkitekt Giskegjerde AS
email: kenneth@arkgiske.no
hjemmeside:www.arkgiske.no
Tlf: 56 33 53 41
Forsikring: Gjensidige ASA

I samarbeid med:
Volynets architectural bureau

Takplan

A103

USKEDALSVEGEN 565

KV-001

målestokk / ark	arkitekt / kontroll	dato	tiltakshaver
1 : 100 A3	Author Checker	29052020	Bolig for fam. Clementsen

1 3D View 1

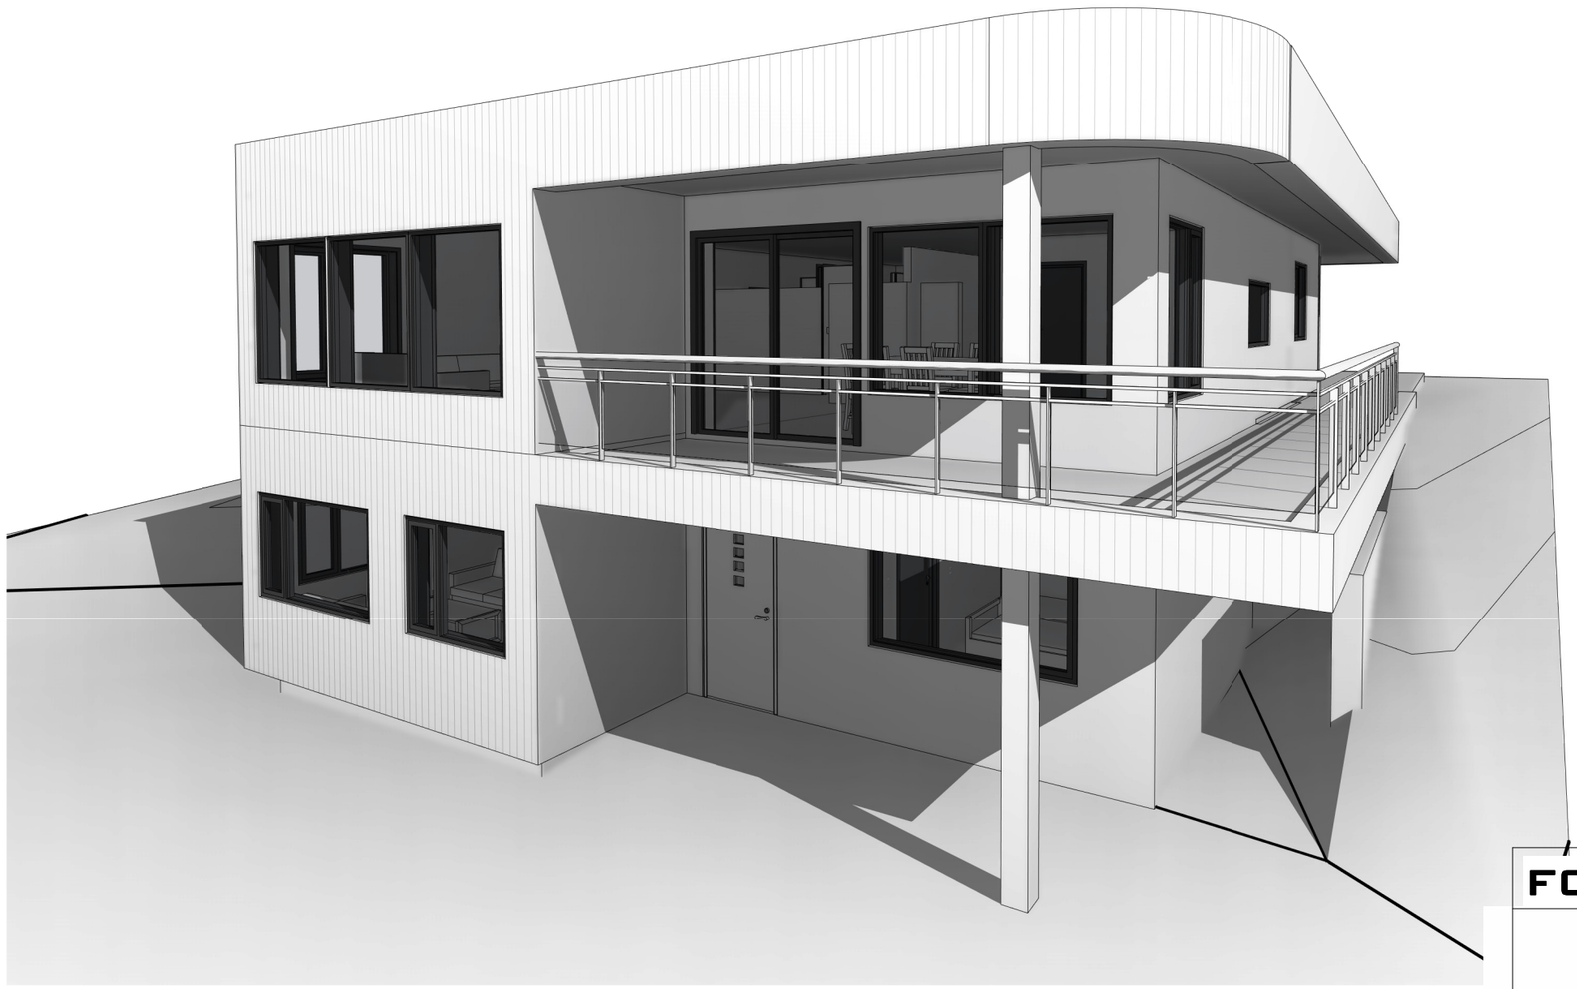

FORPROSJEKT

Arkitekt Giskegjerde AS
email: kenneth@arkgiske.no
hjemmeside:www.arkgiske.no
Tlf: 56 33 53 41
Forsikring: Gjensidige ASA

ARKITEKT GISKEGJERDE

I samarbeid med:

Volynets architectural bureau

Perspektiver

A104

USKEDALSVEGEN 565

KV-001

målestokk / ark	arkitekt / kontroll	dato	tiltakshaver
A3	Author Checker	29052020	Bolig for fam. Clementsen

2

3D View 3

1

3D View 2

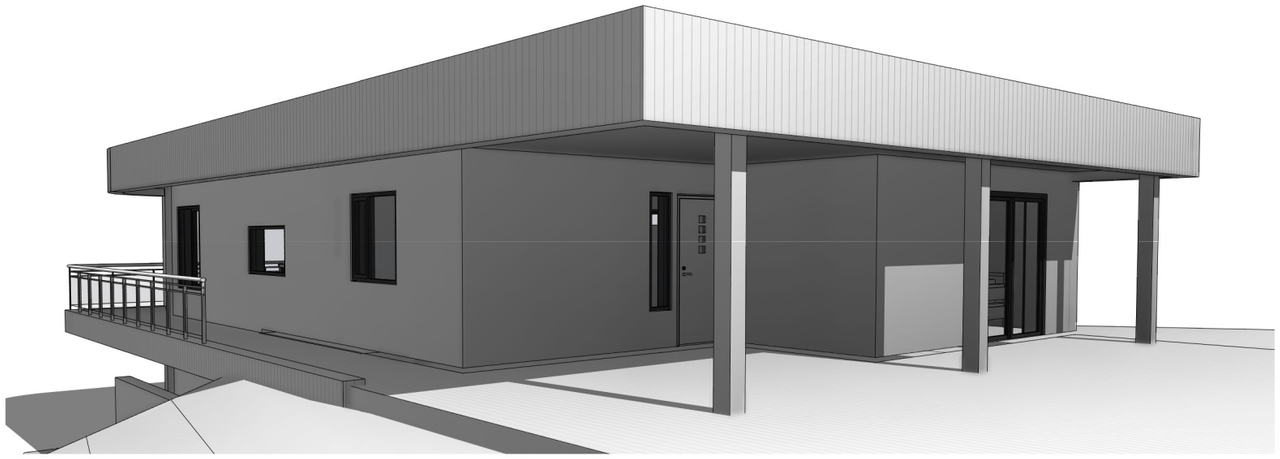

FORPROSJEKT

ARKITEKT GISKEGJERDE

ODKJENT FOR ANSVARSRETT

Arkitekt Giskegjerde AS
email: kenneth@arkgiske.no
hjemmeside:www.arkgiske.no
Tlf: 56 33 53 41
Forsikring: Gjensidige ASA

I samarbeid med:
Volynets architectural bureau

Perspektiver

A105

USKEDALSVEGEN 565

KV-001

målestokk / ark	arkitekt / kontroll	dato	tiltakshaver
A3	Author Checker	29052020	Bolig for fam. Clementsen

1 3D View 4

2 3D View 5

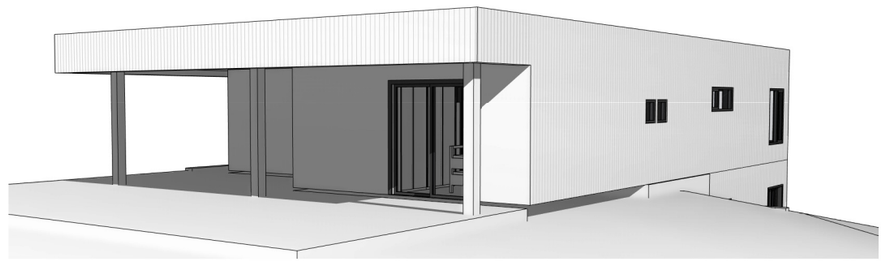

FORPROSJEKT

Arkitekt Giskegjerde AS
email: kenneth@arkgiske.no
hjemmeside:www.arkgiske.no
Tlf: 56 33 53 41
Forsikring: Gjensidige ASA

ARKITEKT GISKEGJERDE

I samarbeid med:

Volynets architectural bureau

Perspektiver

A106

USKEDALSVEGEN 565

KV-001

målestokk / ark	arkitekt / kontroll	dato	tiltakshaver
A3	Author Checker	29052020	Bolig for fam. Clementsen

1 Fasade nord

1 : 100

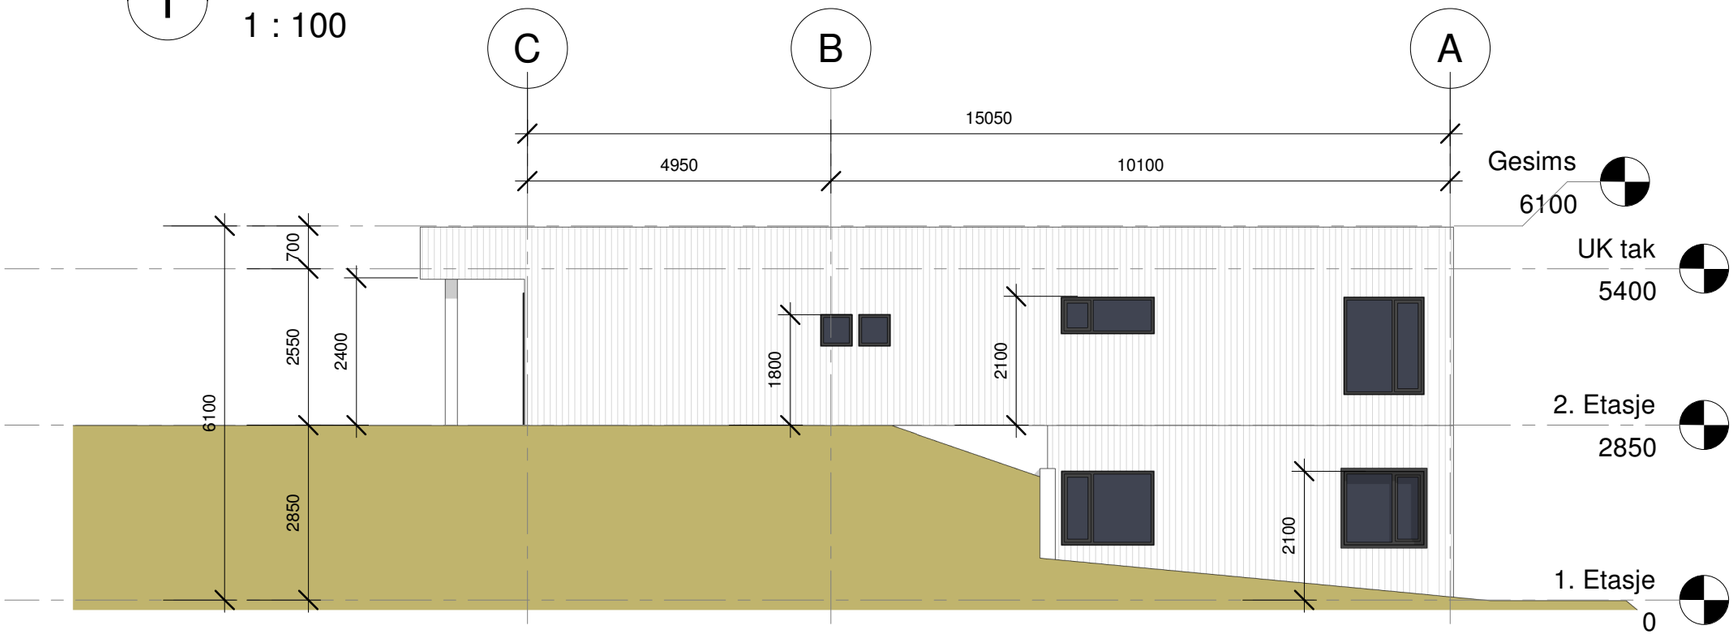

2 Fasade vest

1 : 100

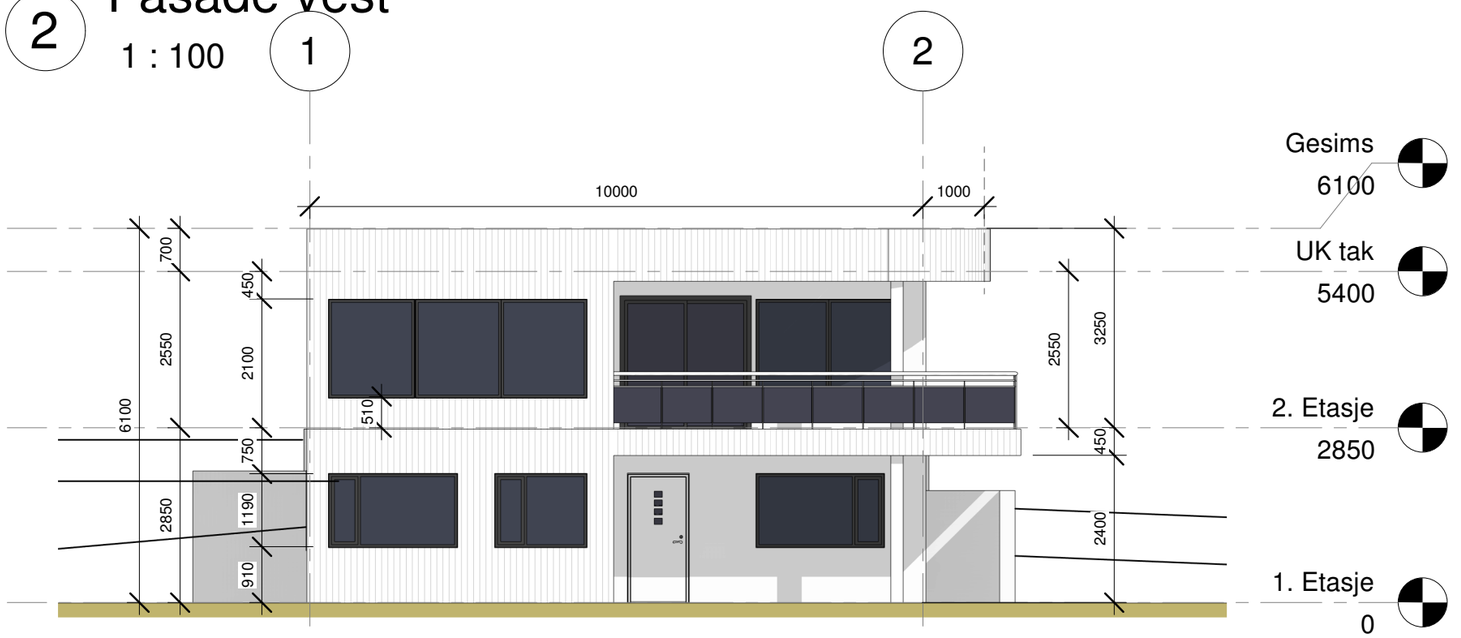

FORPROSJEKT

ARKITEKT GISKEGJERDE

ODKJENT FOR ANSVARSRETT

Arkitekt Giskegjerde AS
email: kenneth@arkgiske.no
hjemmeside:www.arkgiske.no
Tlf: 56 33 53 41
Forsikring: Gjensidige ASA

I samarbeid med:
Volynets architectural bureau

Fasade Nordøst og Nordvest

A107

USKEDALSVEGEN 565

KV-001

målestokk	/ ark	arkitekt	/ kontroll	dato	tiltakshaver
1 : 100	A3	Author	Checker	29052020	Bolig for fam. Clementsen

2 Fasade syd

1 : 100

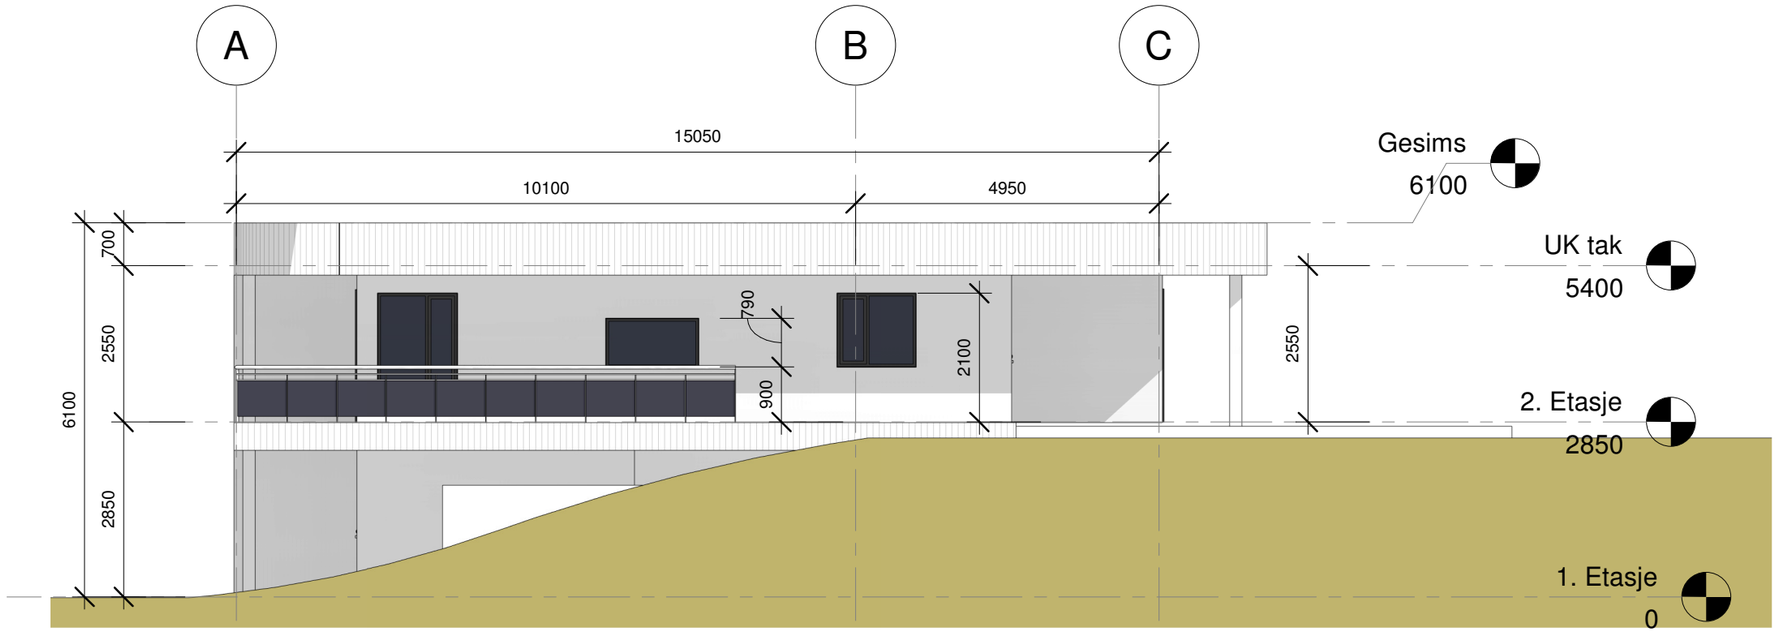

1 Fasade øst

1 : 100

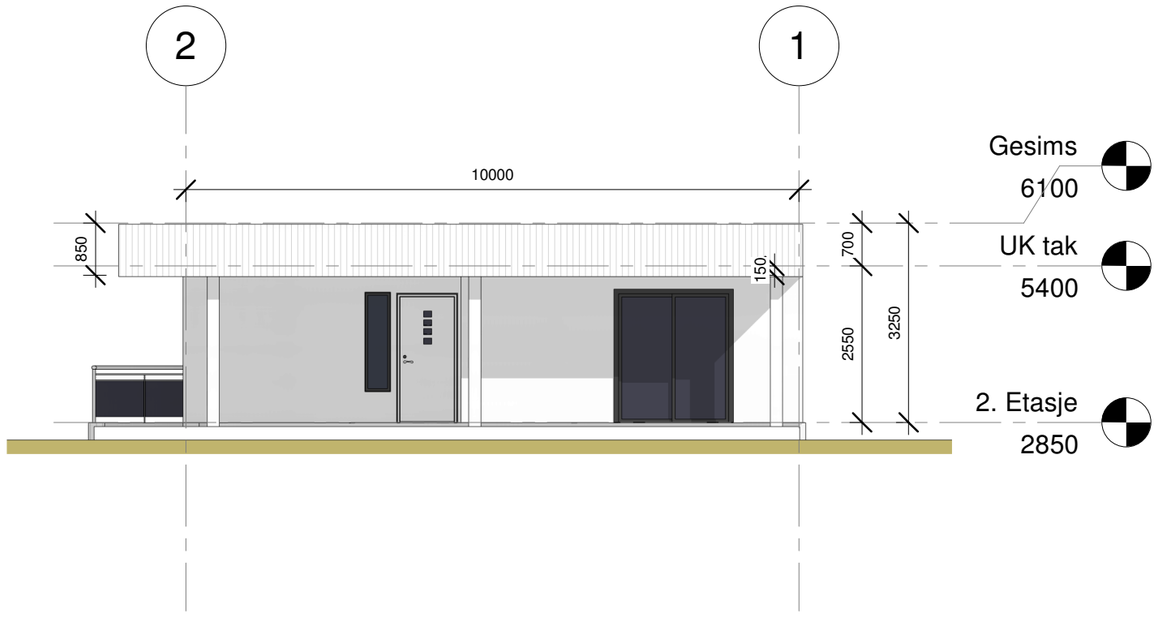

FORPROSJEKT

ARKITEKT GISKEGJERDE

Arkitekt Giskegjerde AS
email: kenneth@arkgiske.no
hjemmeside:www.arkgiske.no
Tlf: 56 33 53 41
Forsikring: Gjensidige ASA

ODKJENT FOR ANSVARSRETT

I samarbeid med:

Volynets architectural bureau

Fasade sydvest og sydøst

A108

USKEDALSVEGEN 565

KV-001

målestokk	/ ark	arkitekt	/ kontroll	dato	tiltakshaver
1 : 100	A3	Author	Checker	29052020	Bolig for fam. Clementsen

2 BB

1 : 100

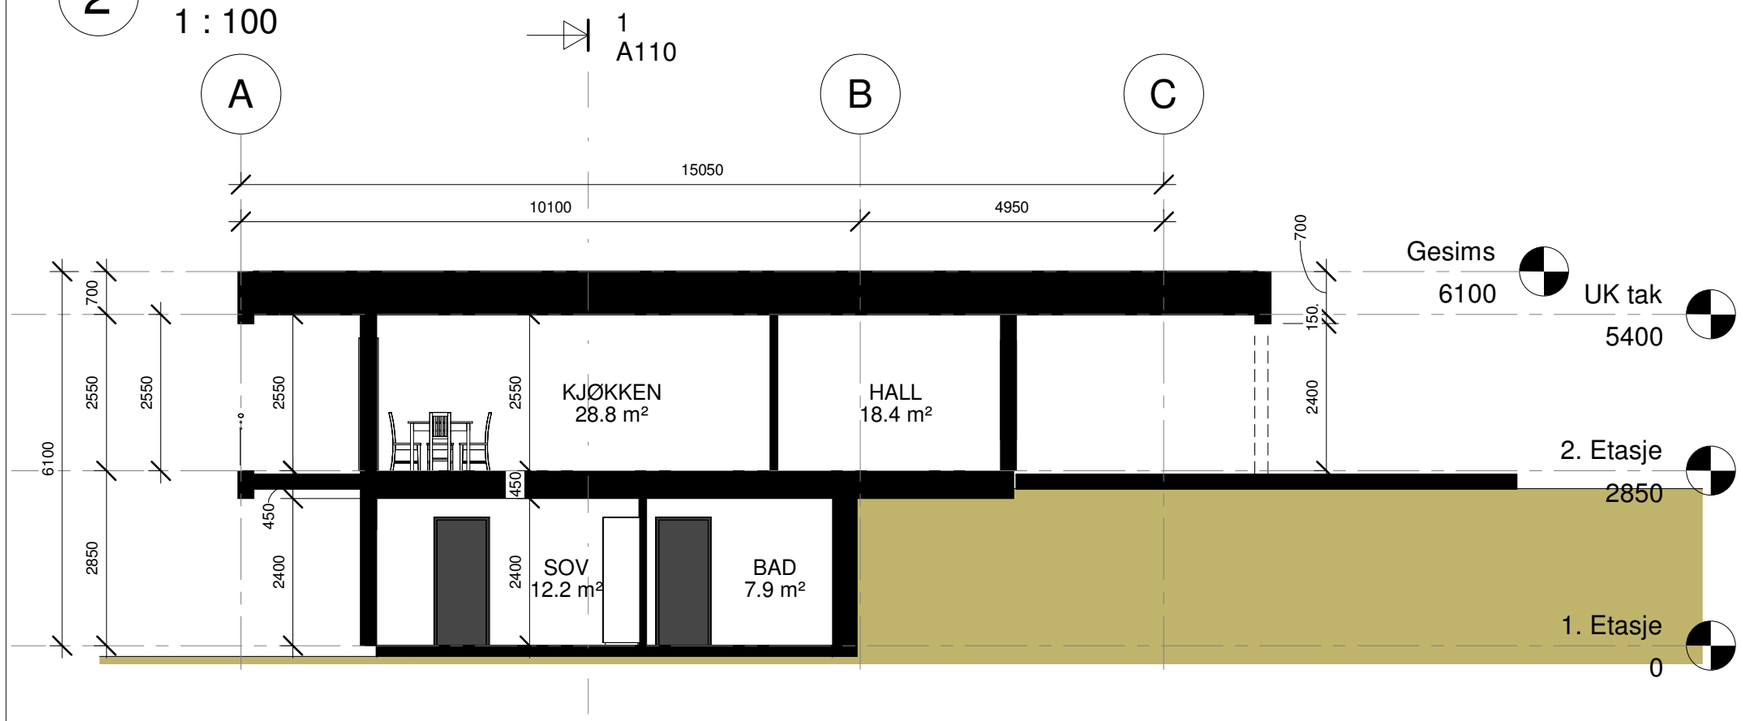

1 AA

1 : 100

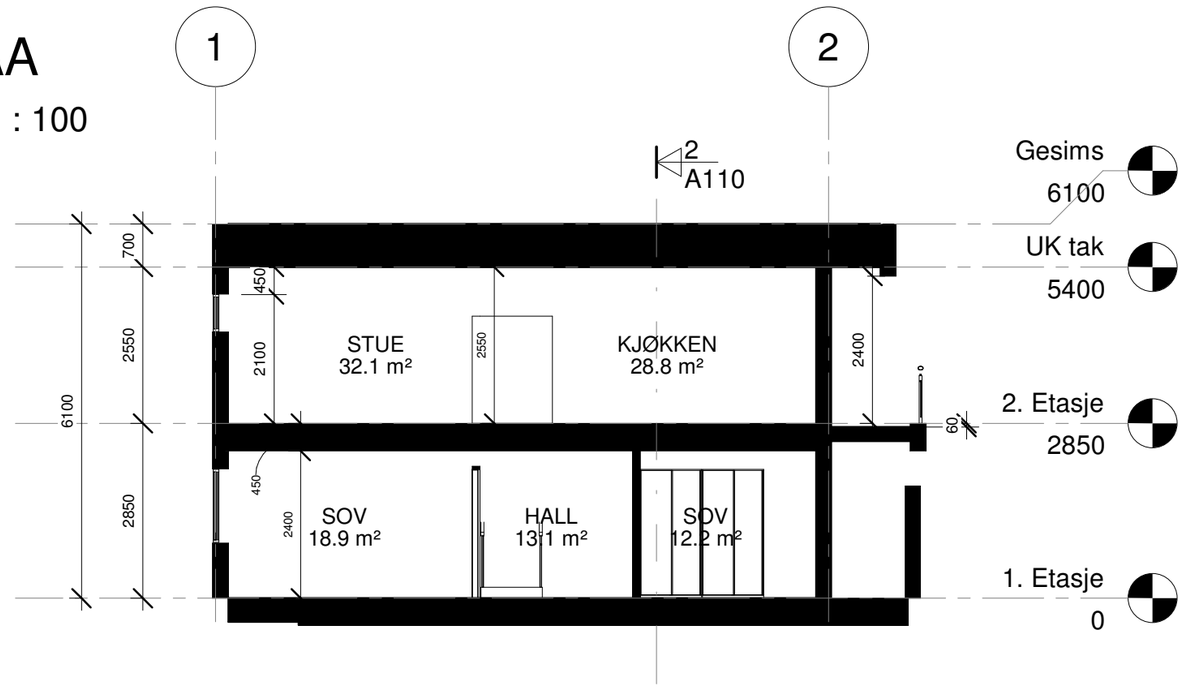

FORPROSJEKT

ARKITEKT GISKEGJERDE

Arkitekt Giskegjerde AS
email: kenneth@arkgiske.no
hjemmeside:www.arkgiske.no
Tlf: 56 33 53 41
Forsikring: Gjensidige ASA

I samarbeid med:
Volynets architectural bureau

Snitt AA og BB

A110

USKEDALSVEGEN 565

KV-001

målestokk	/ ark	arkitekt	/ kontroll	dato	tiltakshaver
1 : 100	A3	Author	Checker	29052020	Bolig for fam. Clementsen