




1 1. Etasje BRA
1 : 200

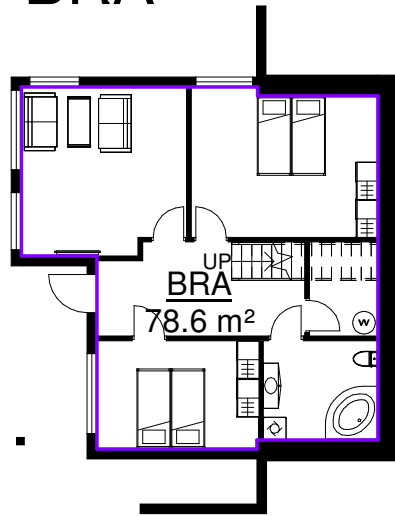

3 1. Etasje BYA
1 : 200

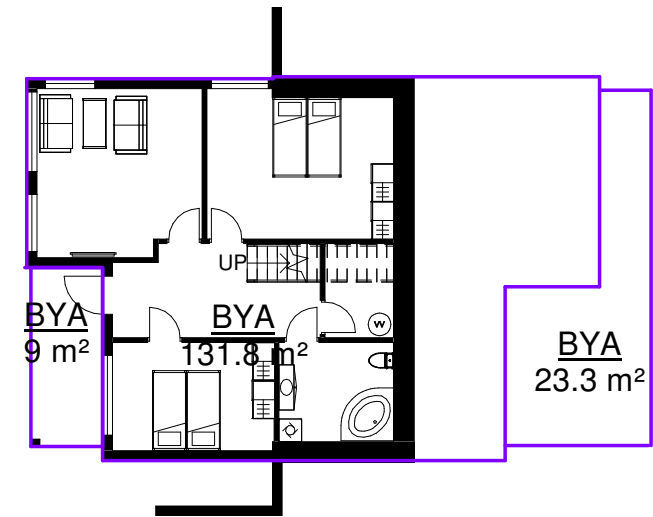

2 2. etasje BRA
1 : 200

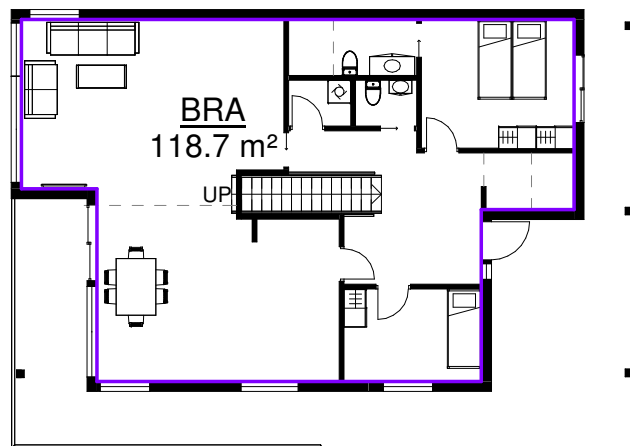

FORPROSJEKT

AG
ARKITEKT
— GISKEGJERDE —



Arkitekt Giskegjerde AS
email: kenneth@arkgiske.no
hjemmeside: www.arkgiske.no
Tlf: 56 33 53 41
Forsikring: Gjensidige ASA

I samarbeid med:

Volynets
architectural bureau

Grad av utnyttning

A000

USKEDALSVEGEN 565

KV-001


målestokk	/ ark	arkitekt	/ kontroll	dato	tiltakshaver
1 : 200	A3	Author	Checker	29052020	Bolig for fam. Clementsen

1. Etasje

1 : 100

Romoversikt

- BAD
- BOD
- HALL
- OPPHOLD
- SOV

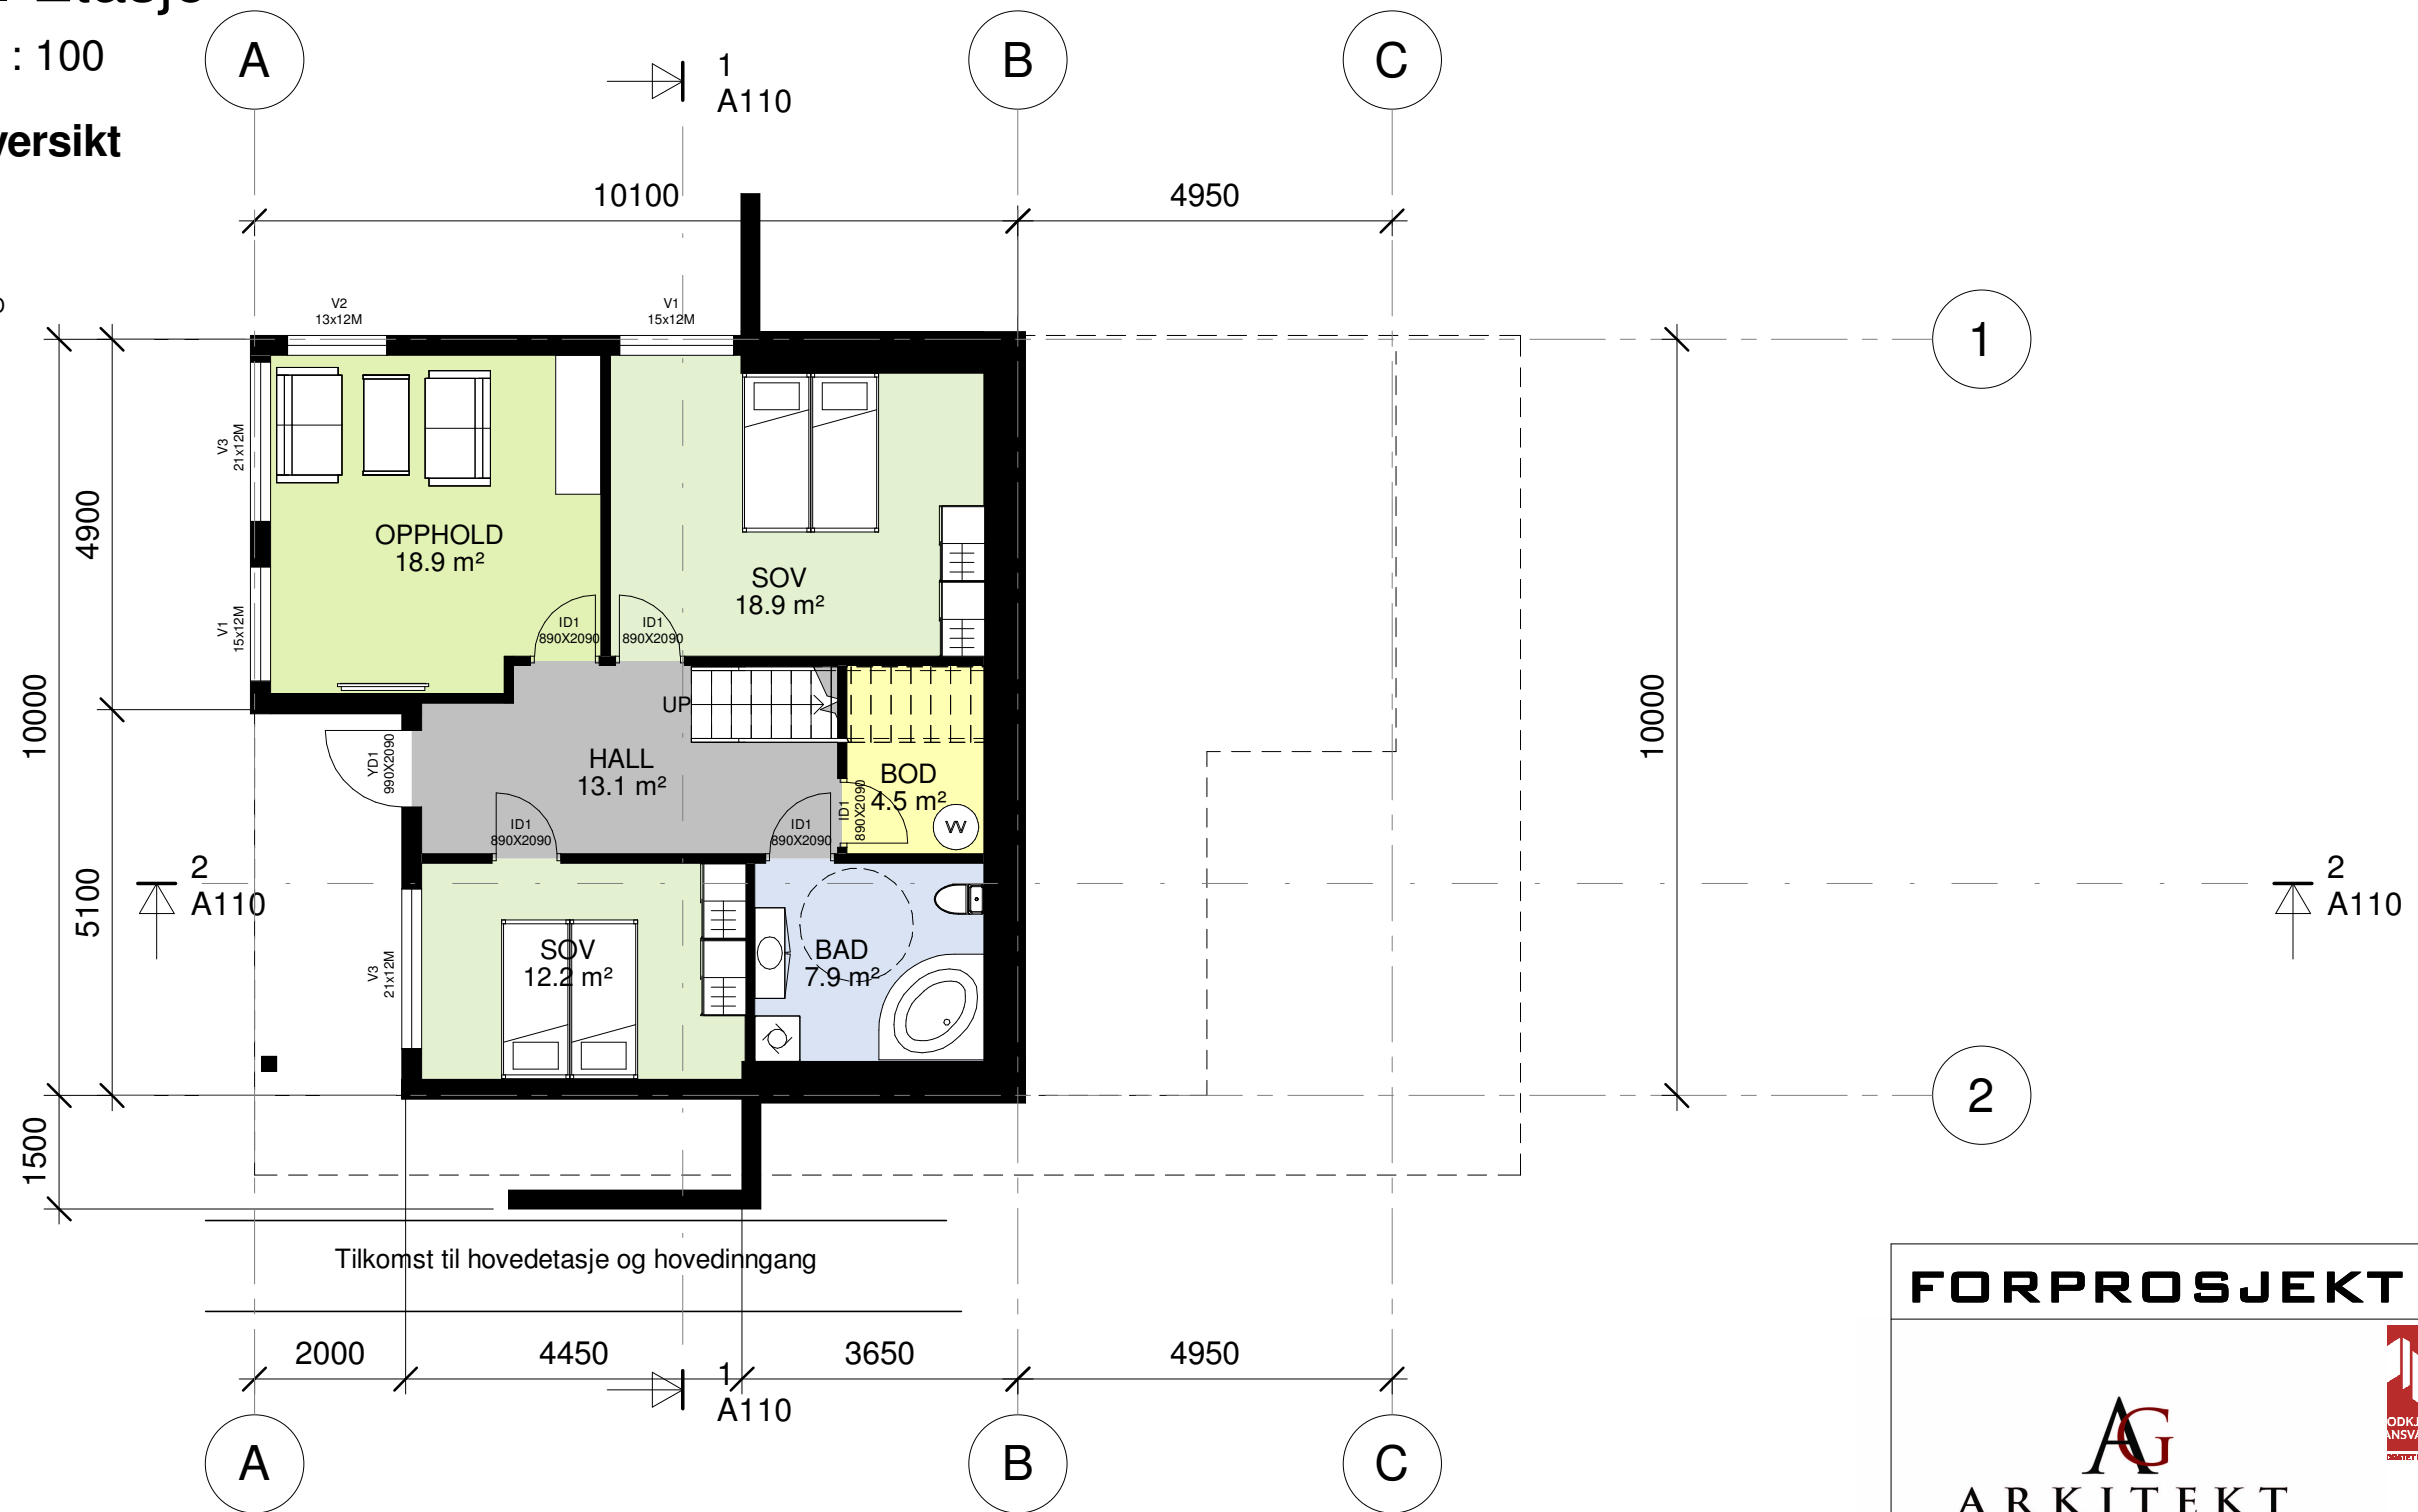


FORPROSJEKT				
				
Arkitekt Giskegjerde AS email: kenneth@arkgiske.no hjemmeside: www.arkgiske.no Tlf: 56 33 53 41 Forsikring: Gjensidige ASA				
I samarbeid med:				
				
Plan 1. etasje				A101
USKEDALSVEGEN 565				KV-001
målestokk	/ ark	arkitekt / kontroll	dato	tiltakshaver
1 : 100	A3	Author Checker	29052020	Bolig for fam. Clementsen

1 2. Etasje

1 : 100

Romoversikt

- BAD
- BOD
- Dusj
- GARD
- HALL
- KJØKKEN
- SOV
- STUE
- VASK
- WC

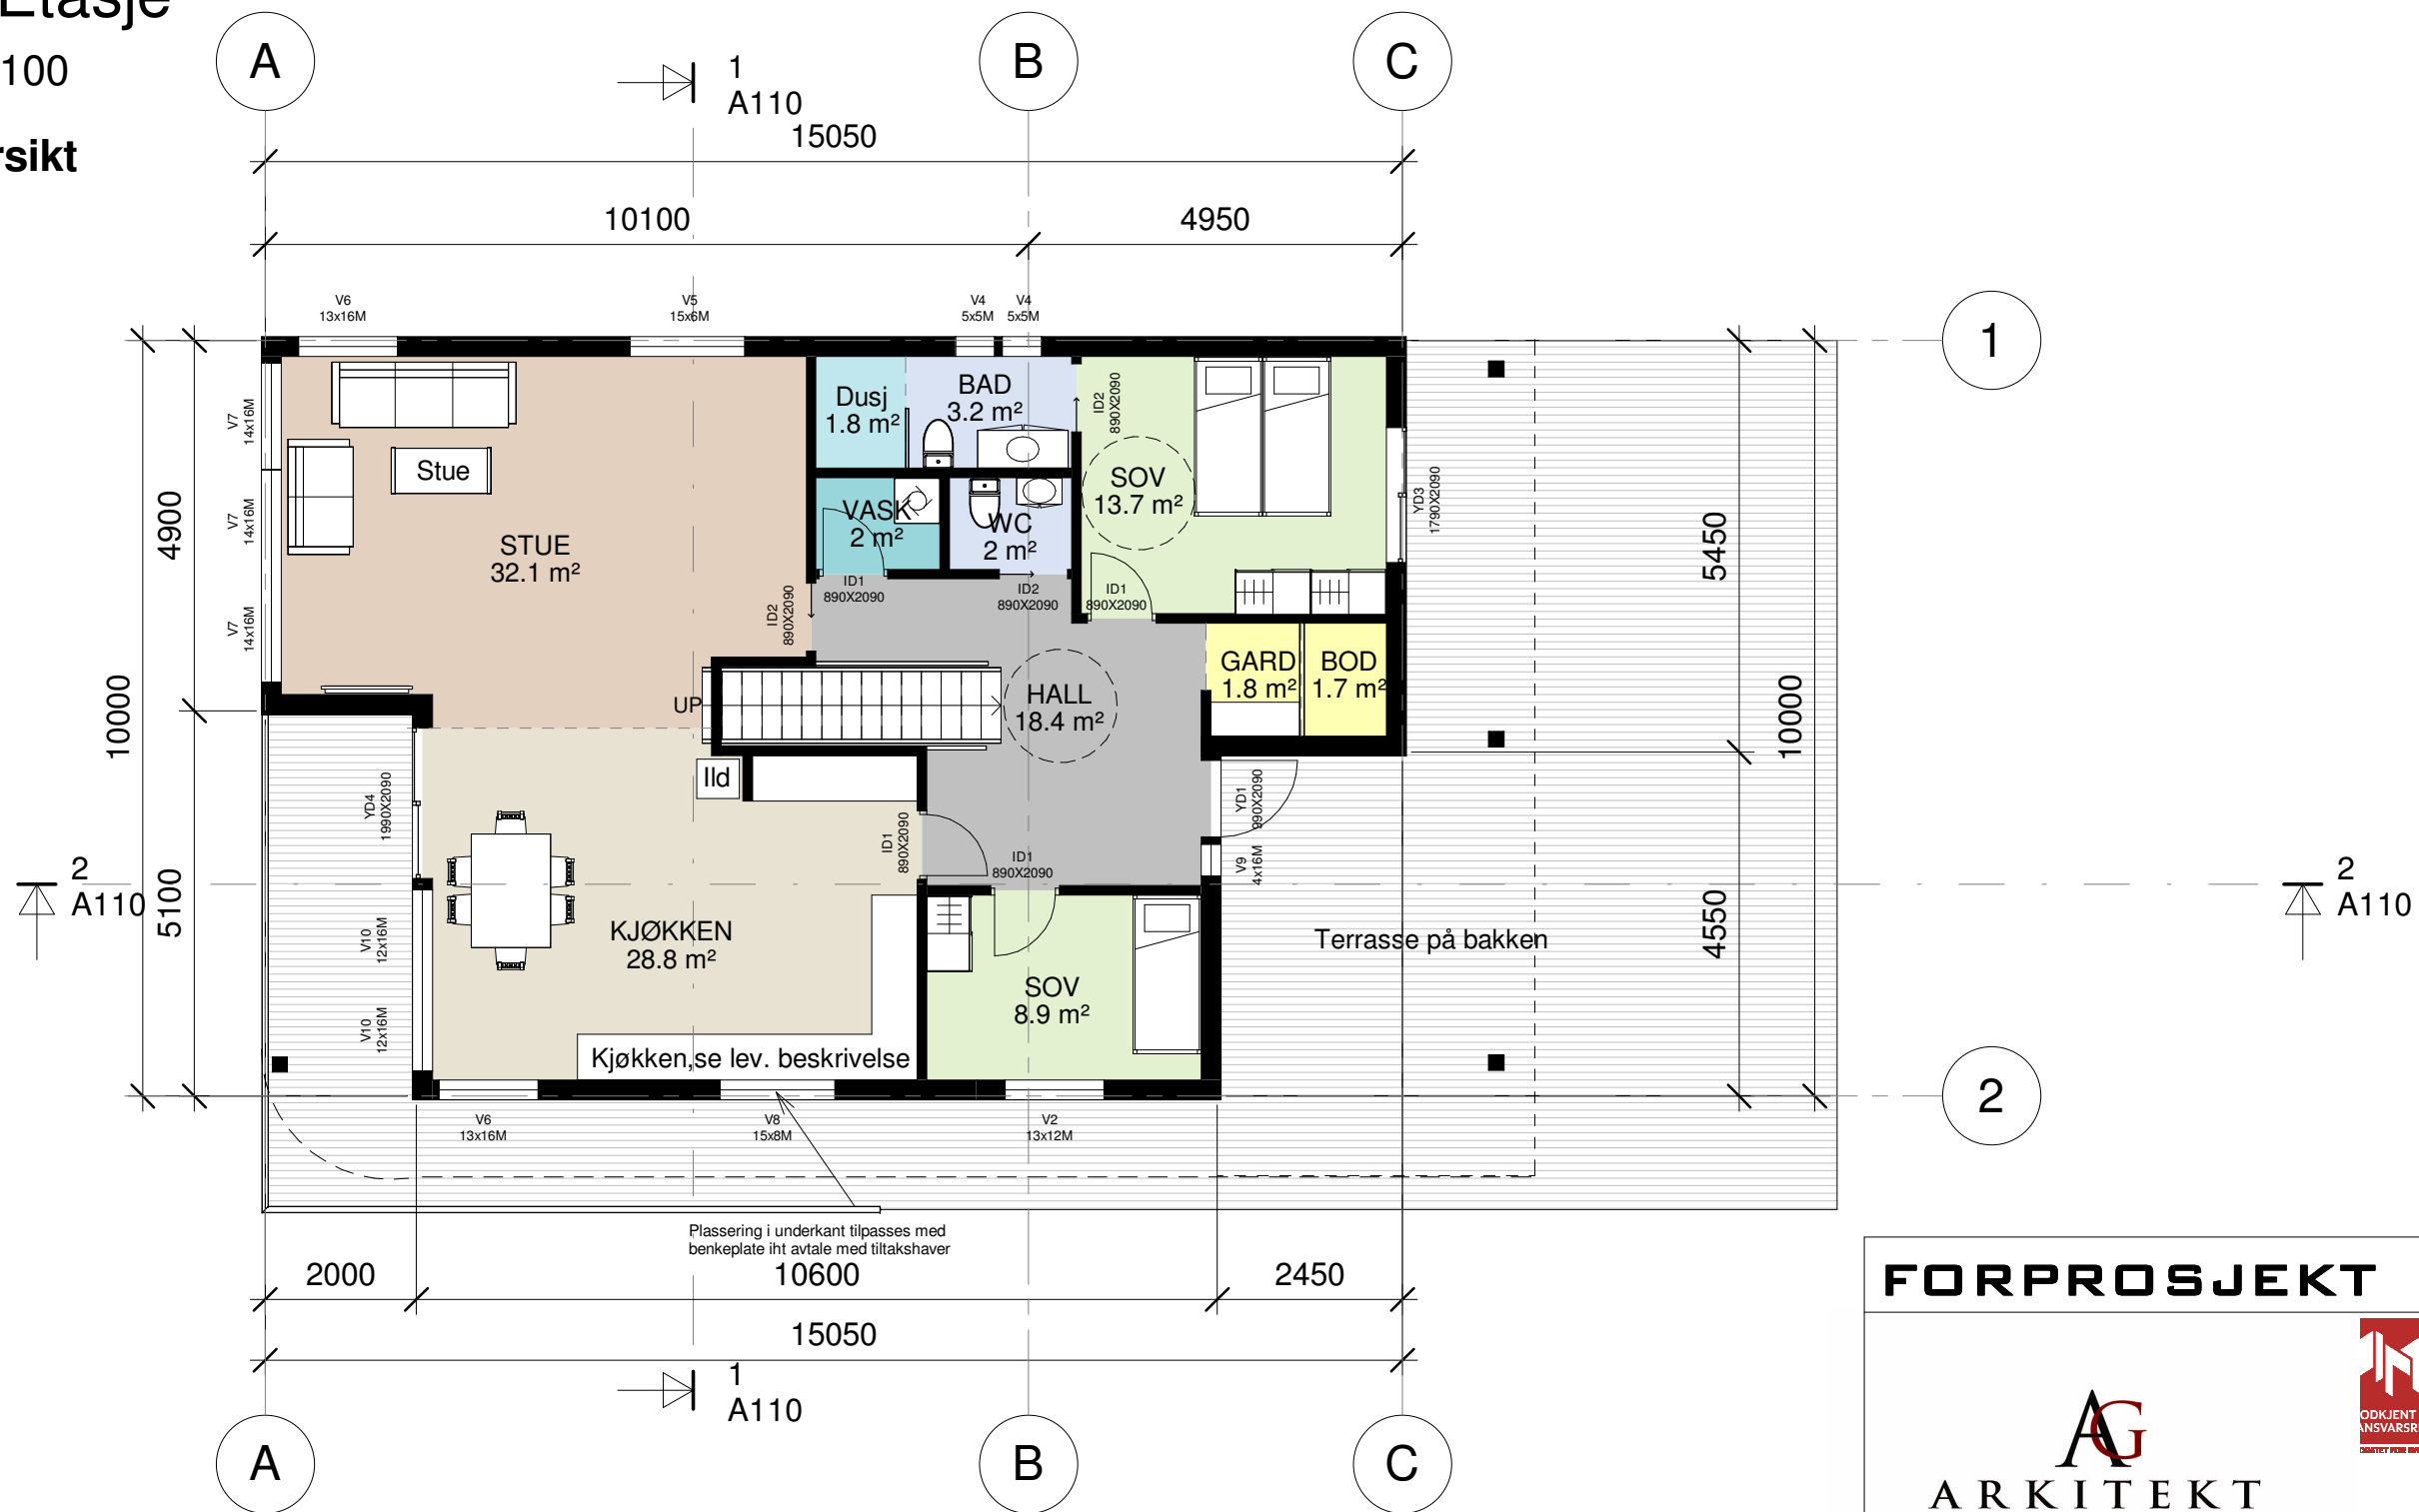

FORPROSJEKT



Arkitekt Giskegjerde AS
 email: kenneth@arkgiske.no
 hjemmeside: www.arkgiske.no
 Tlf: 56 33 53 41
 Forsikring: Gjensidige ASA


I samarbeid med:
Volynets
 architectural bureau

Plan 2. etasje **A102**

USKEDALSVEGEN 565 **KV-001**


målestokk	/ ark	arkitekt	/ kontroll	dato	tiltakshaver
1 : 100	A3	Author	Checker	29052020	Bolig for fam. Clementsen

1 UK tak
1 : 100

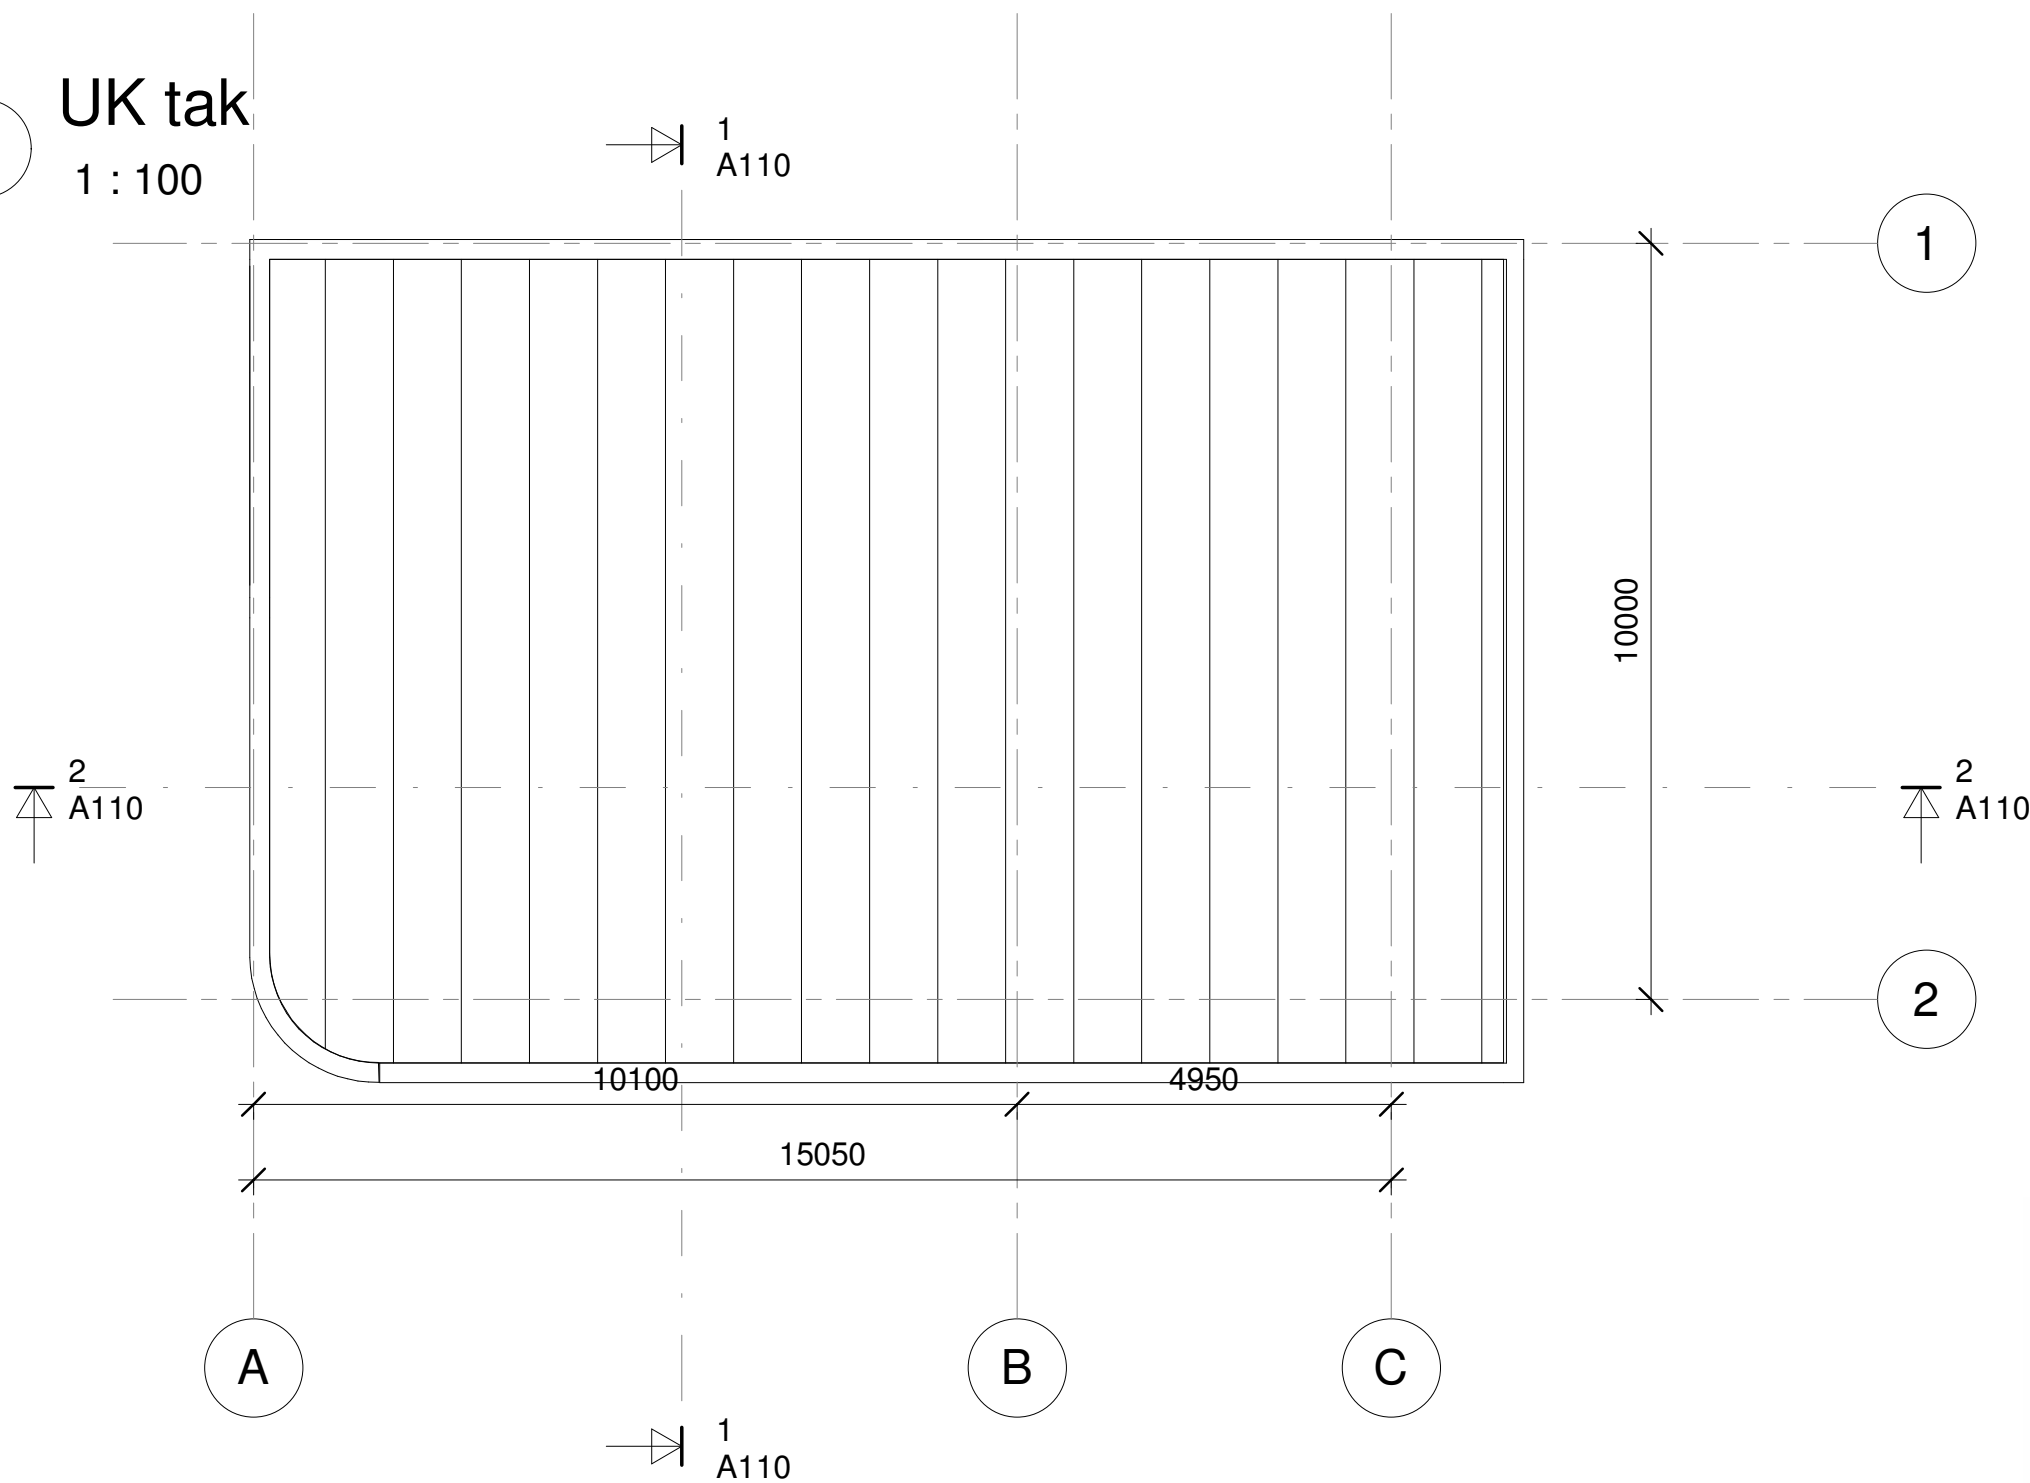

FORPROSJEKT				
			Arkitekt Giskegjerde AS email: kenneth@arkgiske.no hjemmeside: www.arkgiske.no Tlf: 56 33 53 41 Forsikring: Gjensidige ASA	
			I samarbeid med: 	
Takplan			A103	
USKEDALSVEGEN 565			KV-001	
målestokk	/ ark	arkitekt / kontroll	dato	tiltakshaver
1 : 100	A3	Author Checker	29052020	Bolig for fam. Clementsen

1 3D View 1

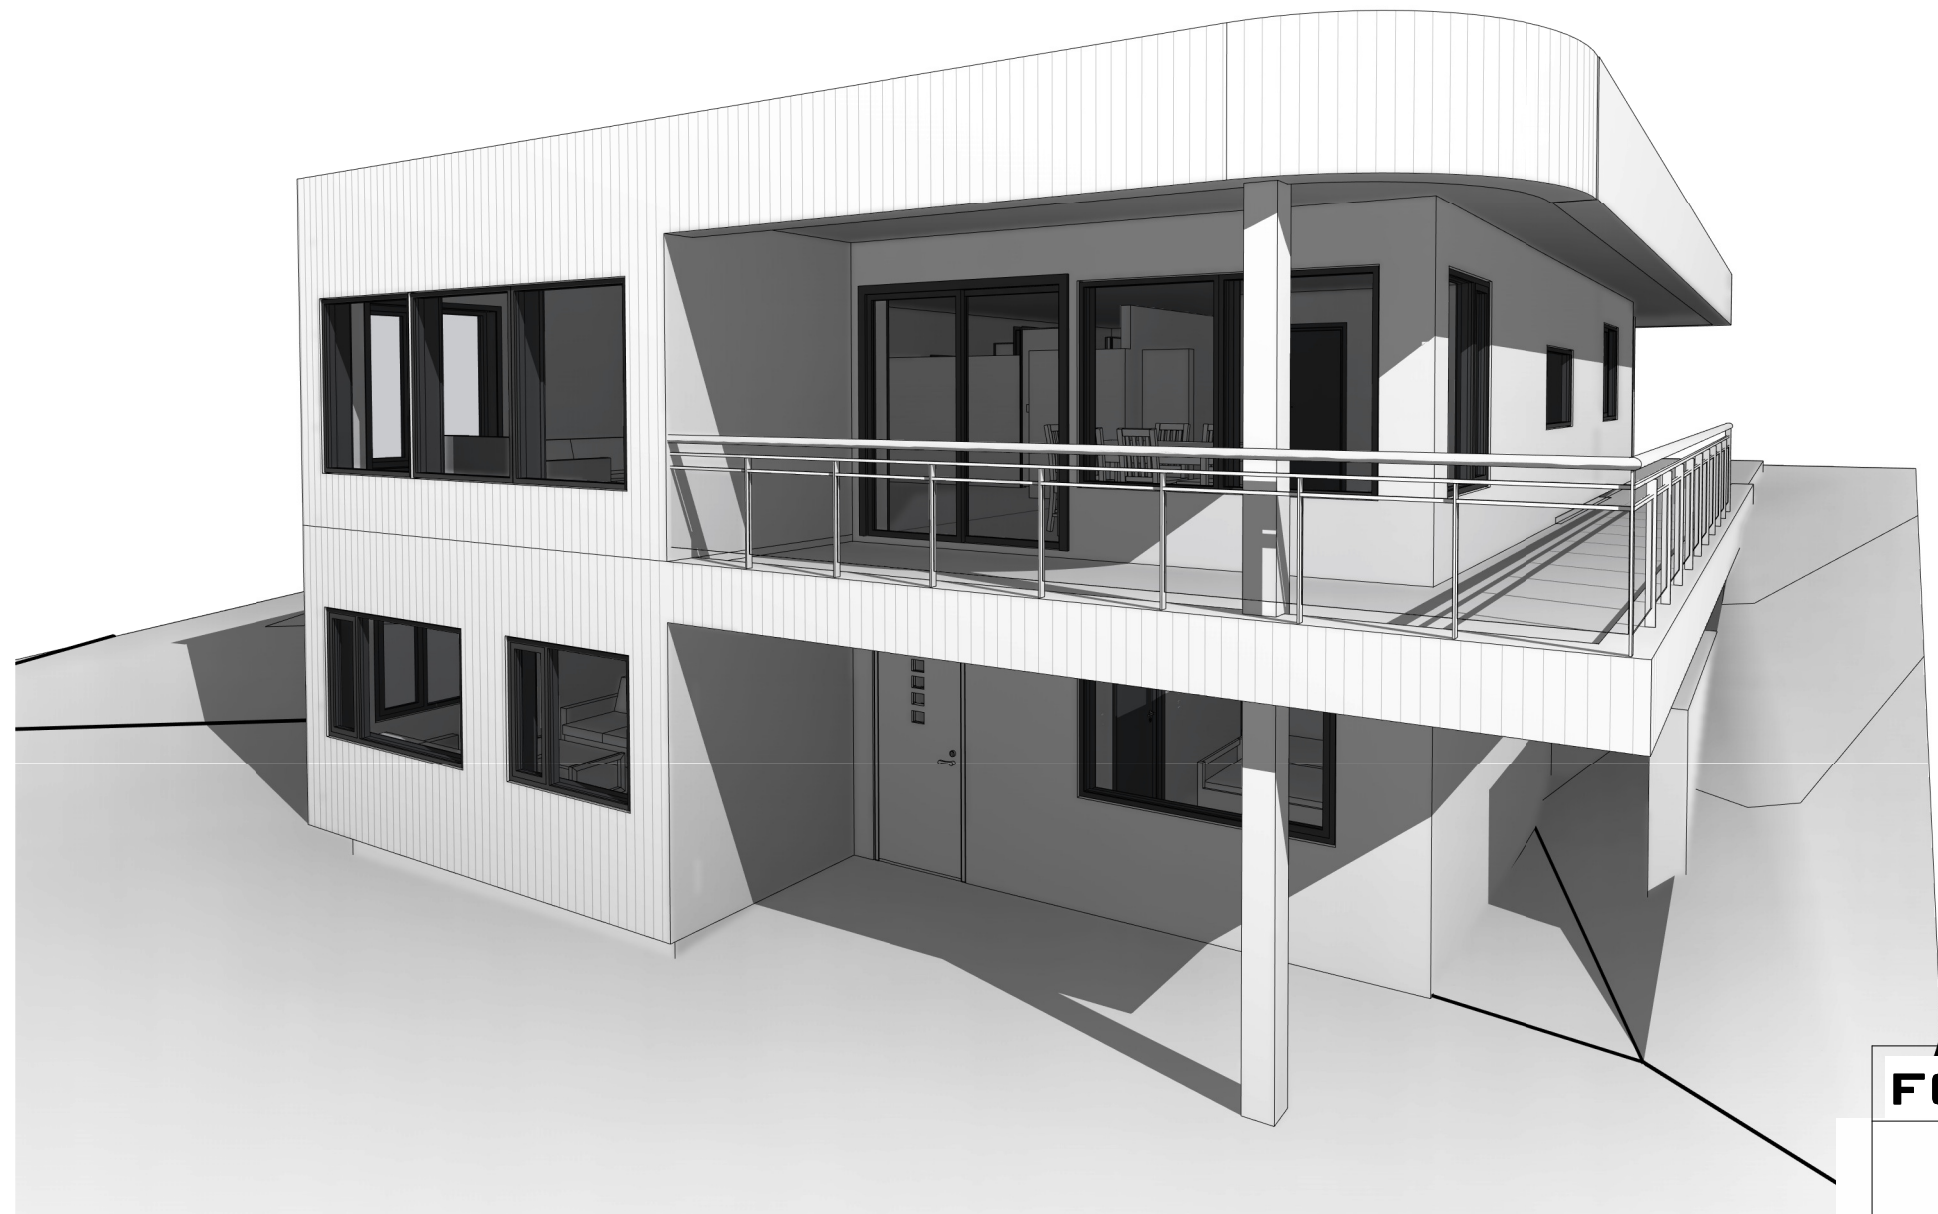


FORPROSJEKT				
			Arkitekt Giskegjerde AS email: kenneth@arkgiske.no hjemmeside: www.arkgiske.no Tlf: 56 33 53 41 Forsikring: Gjensidige ASA	
		I samarbeid med:		
				
Perspektiver		A104		
USKEDALSVEGEN 565		KV-001		
målestokk	/ ark	arkitekt	/ kontroll	dato
	A3	Author	Checker	29052020
		tiltakshaver		
		Bolig for fam. Clementsen		

2 3D View 3




1 3D View 2

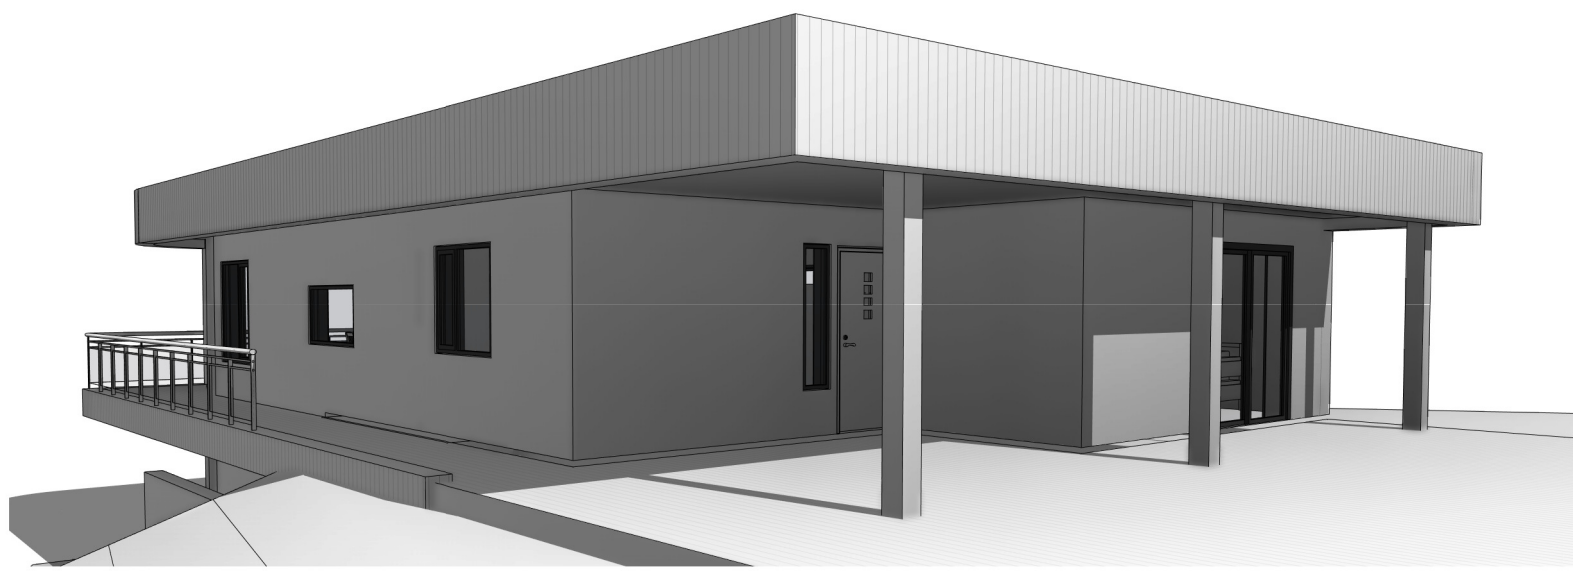


FORPROSJEKT				
			Arkitekt Giskegjerde AS email: kenneth@arkgiske.no hjemmeside: www.arkgiske.no Tlf: 56 33 53 41 Forsikring: Gjensidige ASA	
			I samarbeid med: 	
Perspektiver			A105	
USKEDALSVEGEN 565			KV-001	
målestokk	/ ark	arkitekt / kontroll	dato	tiltakshaver
	A3	Author Checker	29052020	Bolig for fam. Clementsen

1 3D View 4

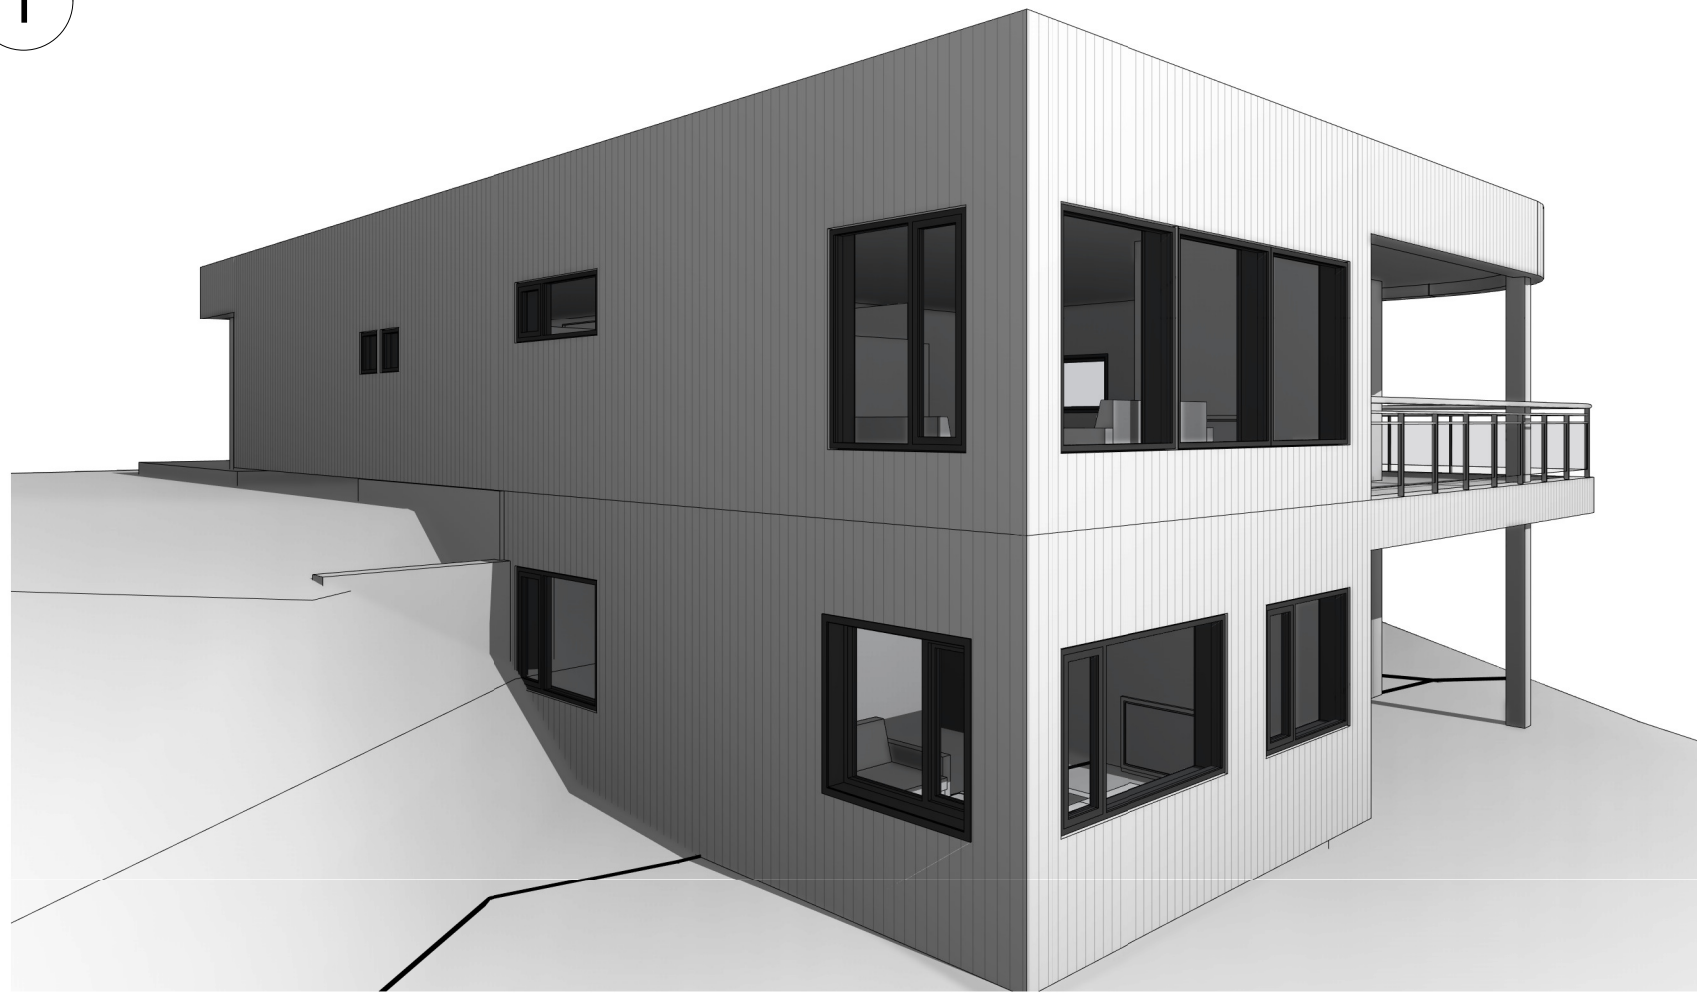

2 3D View 5

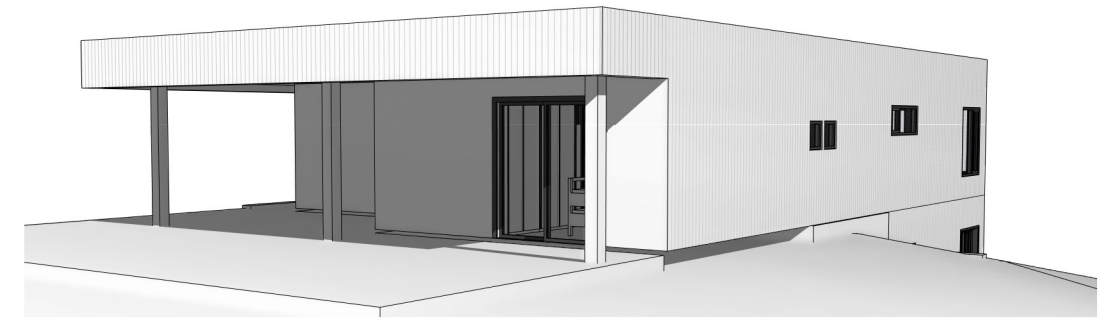

FORPROSJEKT

AG
ARKITEKT
 — GISKEGJERDE —



Arkitekt Giskegjerde AS
 email: kenneth@arkgiske.no
 hjemmeside: www.arkgiske.no
 Tlf: 56 33 53 41
 Forsikring: Gjensidige ASA

I samarbeid med:

Volynets
 architectural bureau

Perspektiver

A106

USKEDALSVEGEN 565


KV-001

målestokk	/ ark	arkitekt	/ kontroll	dato	tiltakhaver
	A3	Author	Checker	29052020	Bolig for fam. Clementsen

1

Fasade nord

1 : 100

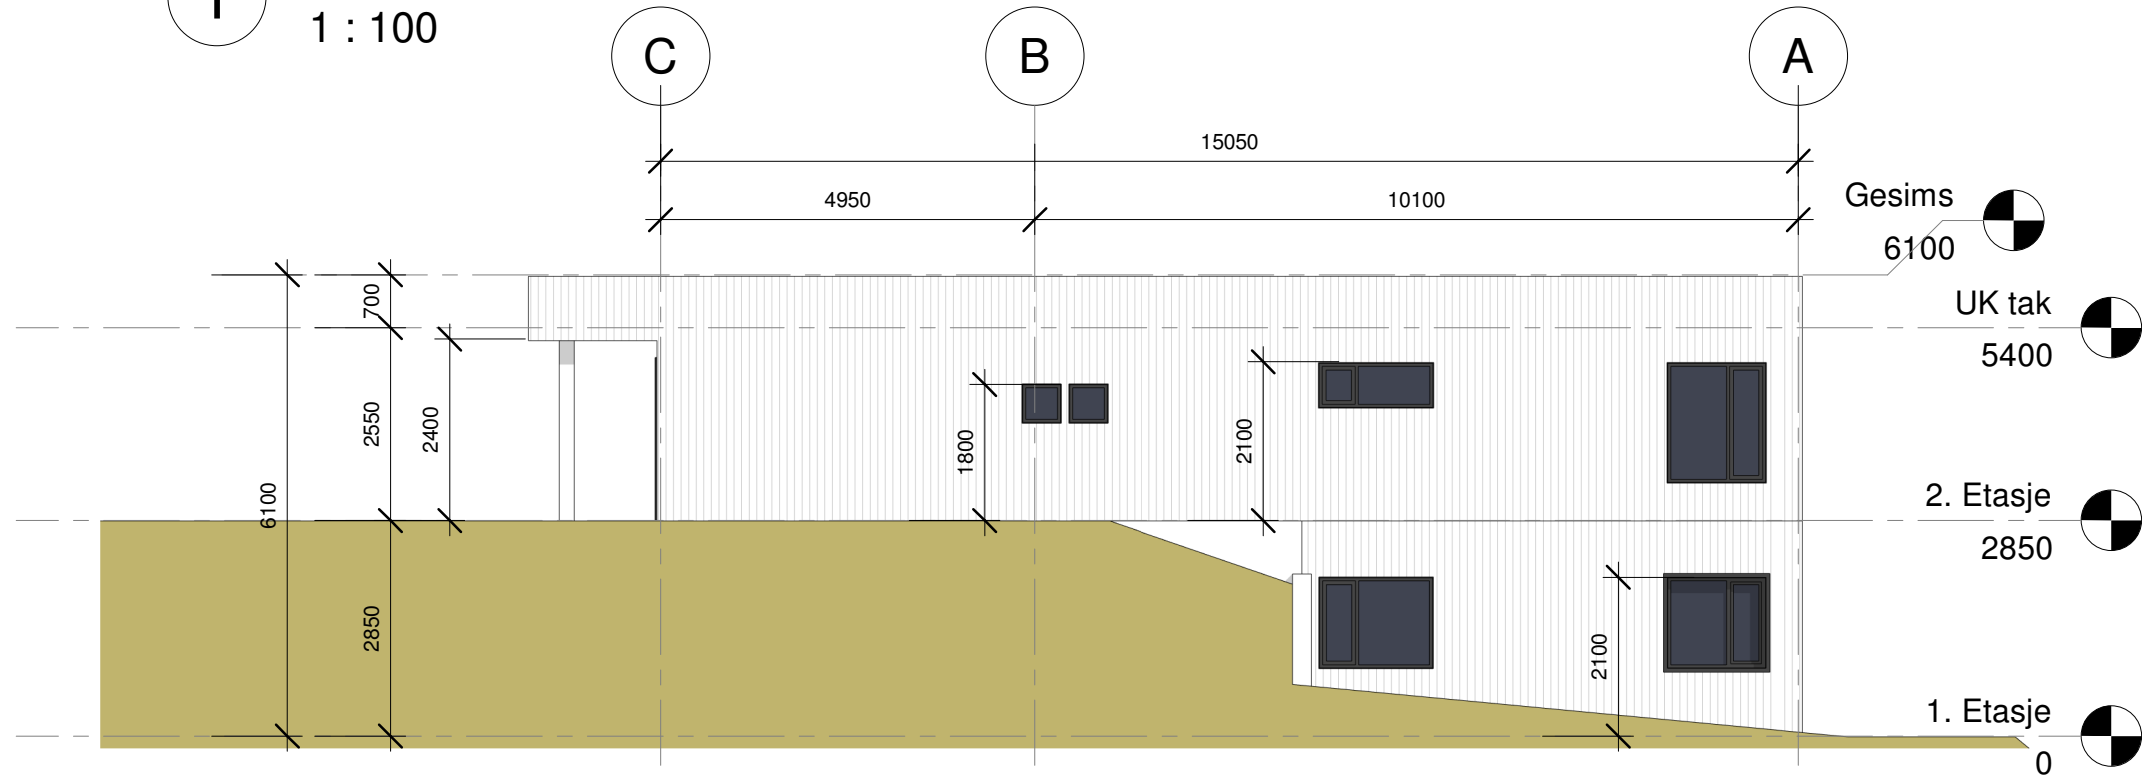


2

Fasade vest

1 : 100

1

2

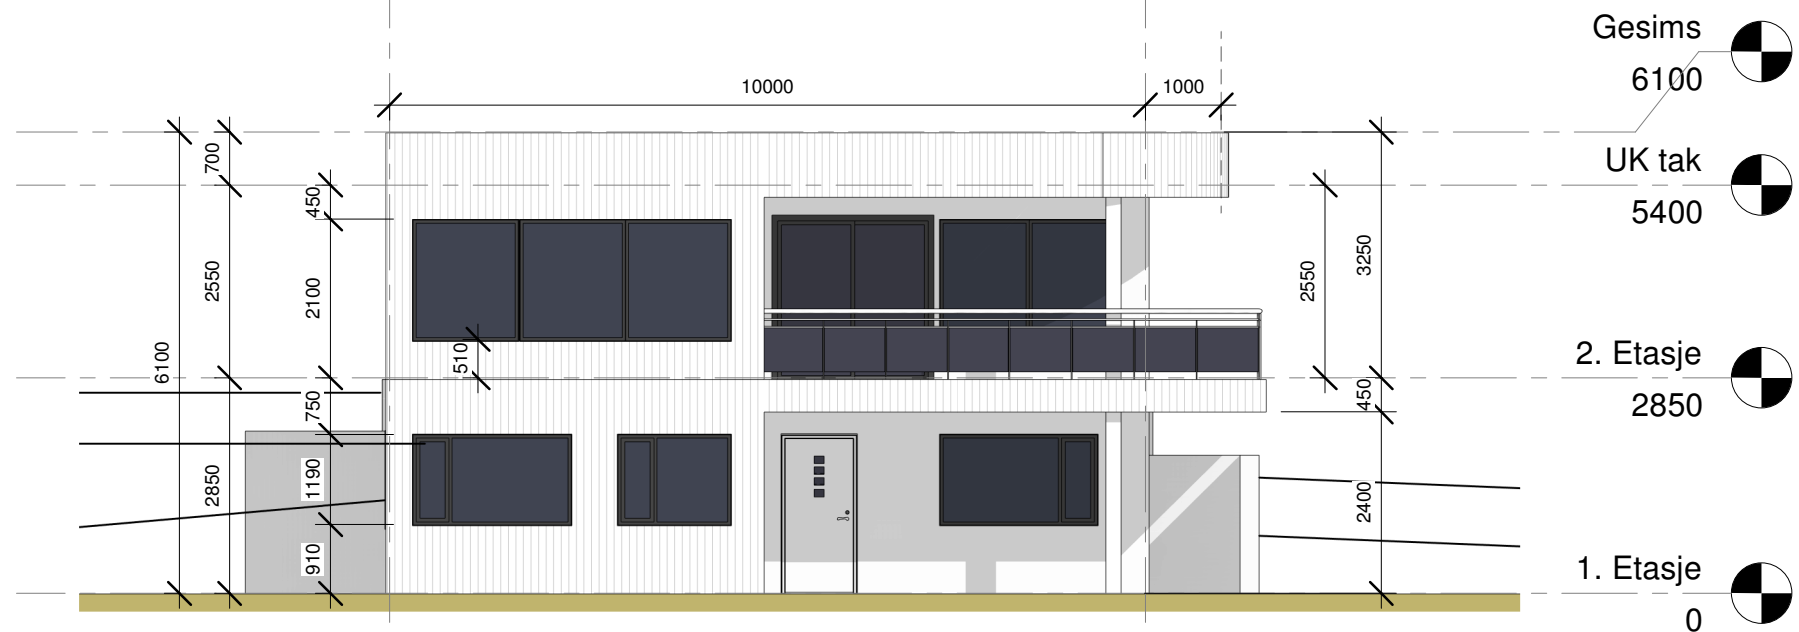

FORPROSJEKT

AG
ARKITEKT
 — GISKEGJERDE —



Arkitekt Giskegjerde AS
 email: kenneth@arkgiske.no
 hjemmeside: www.arkgiske.no
 Tlf: 56 33 53 41
 Forsikring: Gjensidige ASA

I samarbeid med:

Volynets
 architectural bureau

Fasade Nordøst og Nordvest

A107

USKEDALSVEGEN 565


KV-001

målestokk	/ ark	arkitekt	/ kontroll	dato	tiltakshaver
1 : 100	A3	Author	Checker	29052020	Bolig for fam. Clementsen

2

Fasade syd


1 : 100

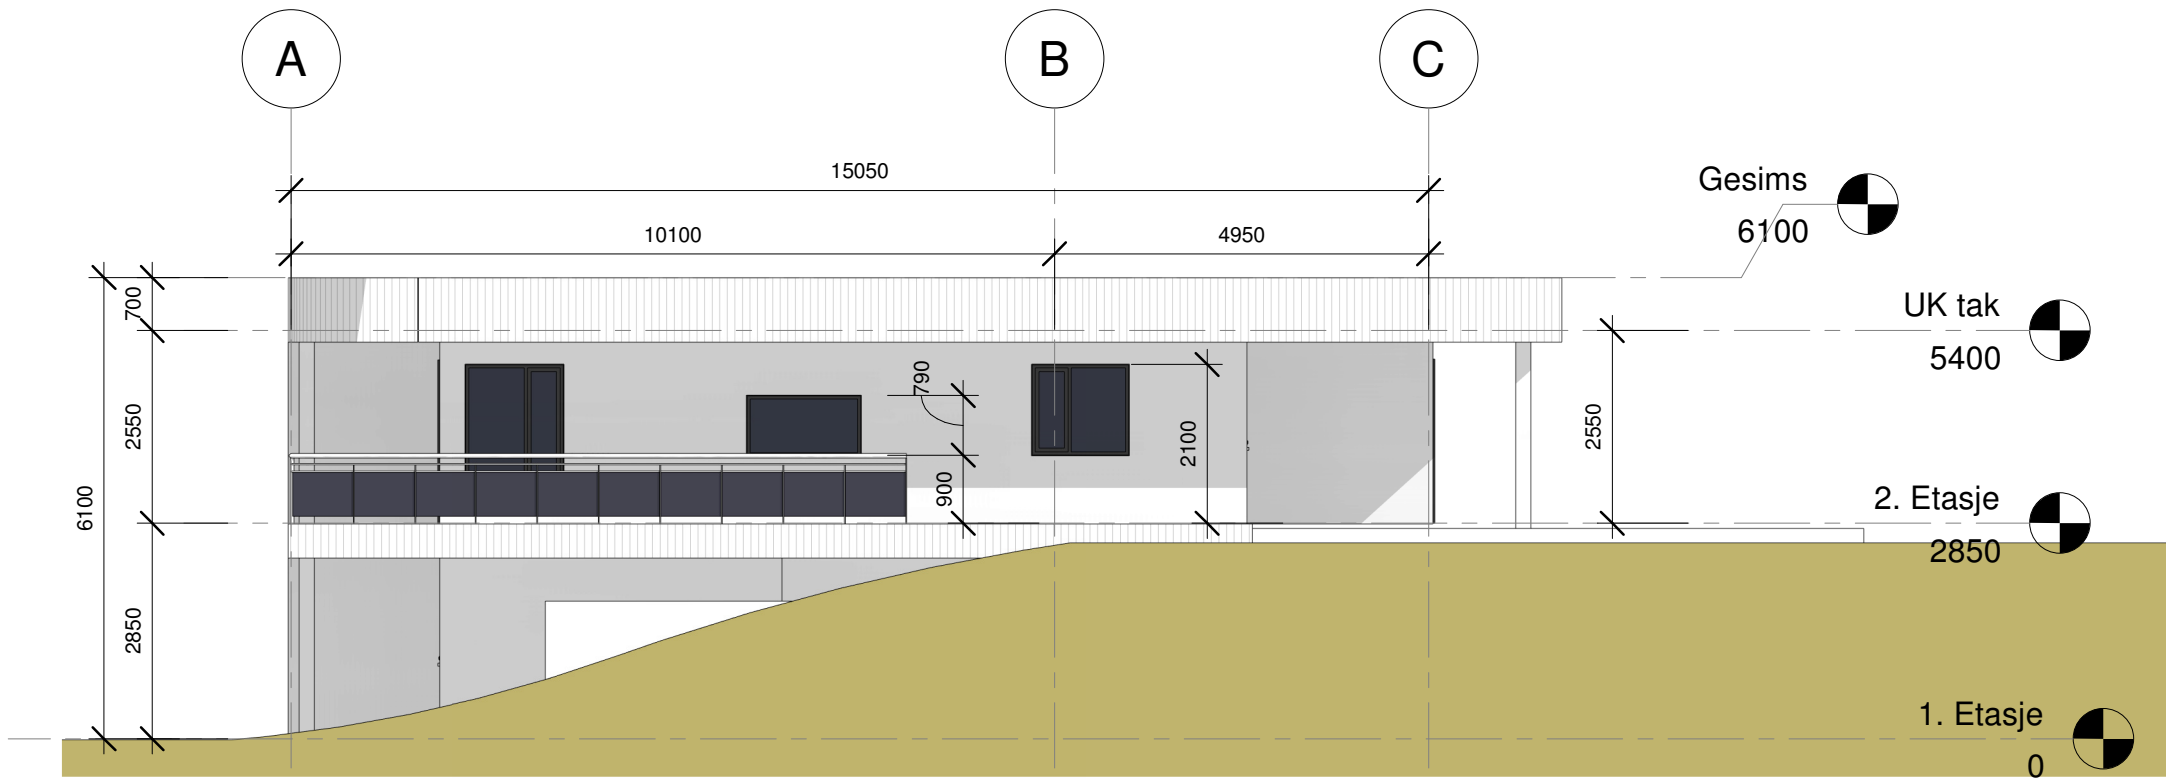

1

Fasade øst

1 : 100

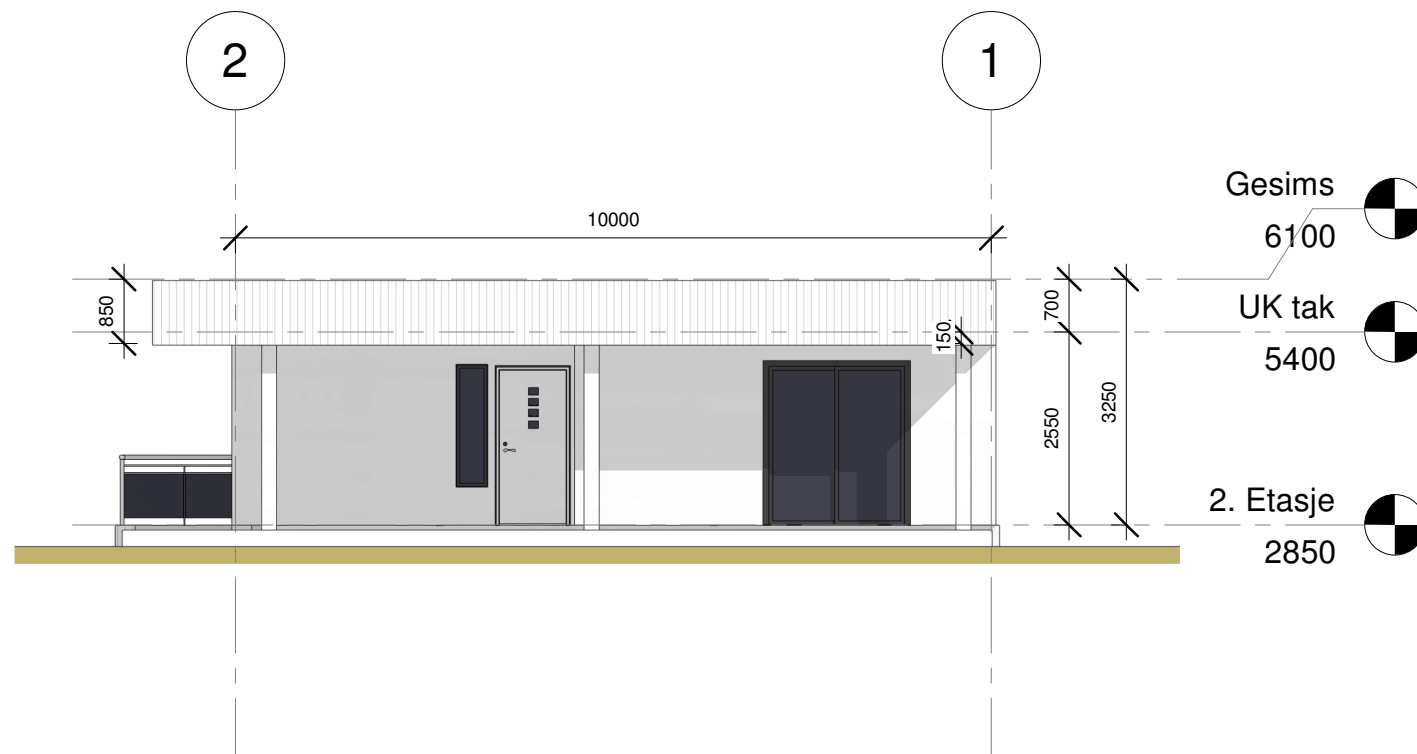

FORPROSJEKT

AG
ARKITEKT
 — GISKEGJERDE —



Arkitekt Giskegjerde AS
 email: kenneth@arkgiske.no
 hjemmeside: www.arkgiske.no
 Tlf: 56 33 53 41
 Forsikring: Gjensidige ASA

I samarbeid med:

Volynets
 architectural bureau

Fasade sydvest og sydøst

A108

USKEDALSVEGEN 565


KV-001

målestokk	/ ark	arkitekt	/ kontroll	dato	tiltakshaver
1 : 100	A3	Author	Checker	29052020	Bolig for fam. Clementsen

2

BB


1 : 100

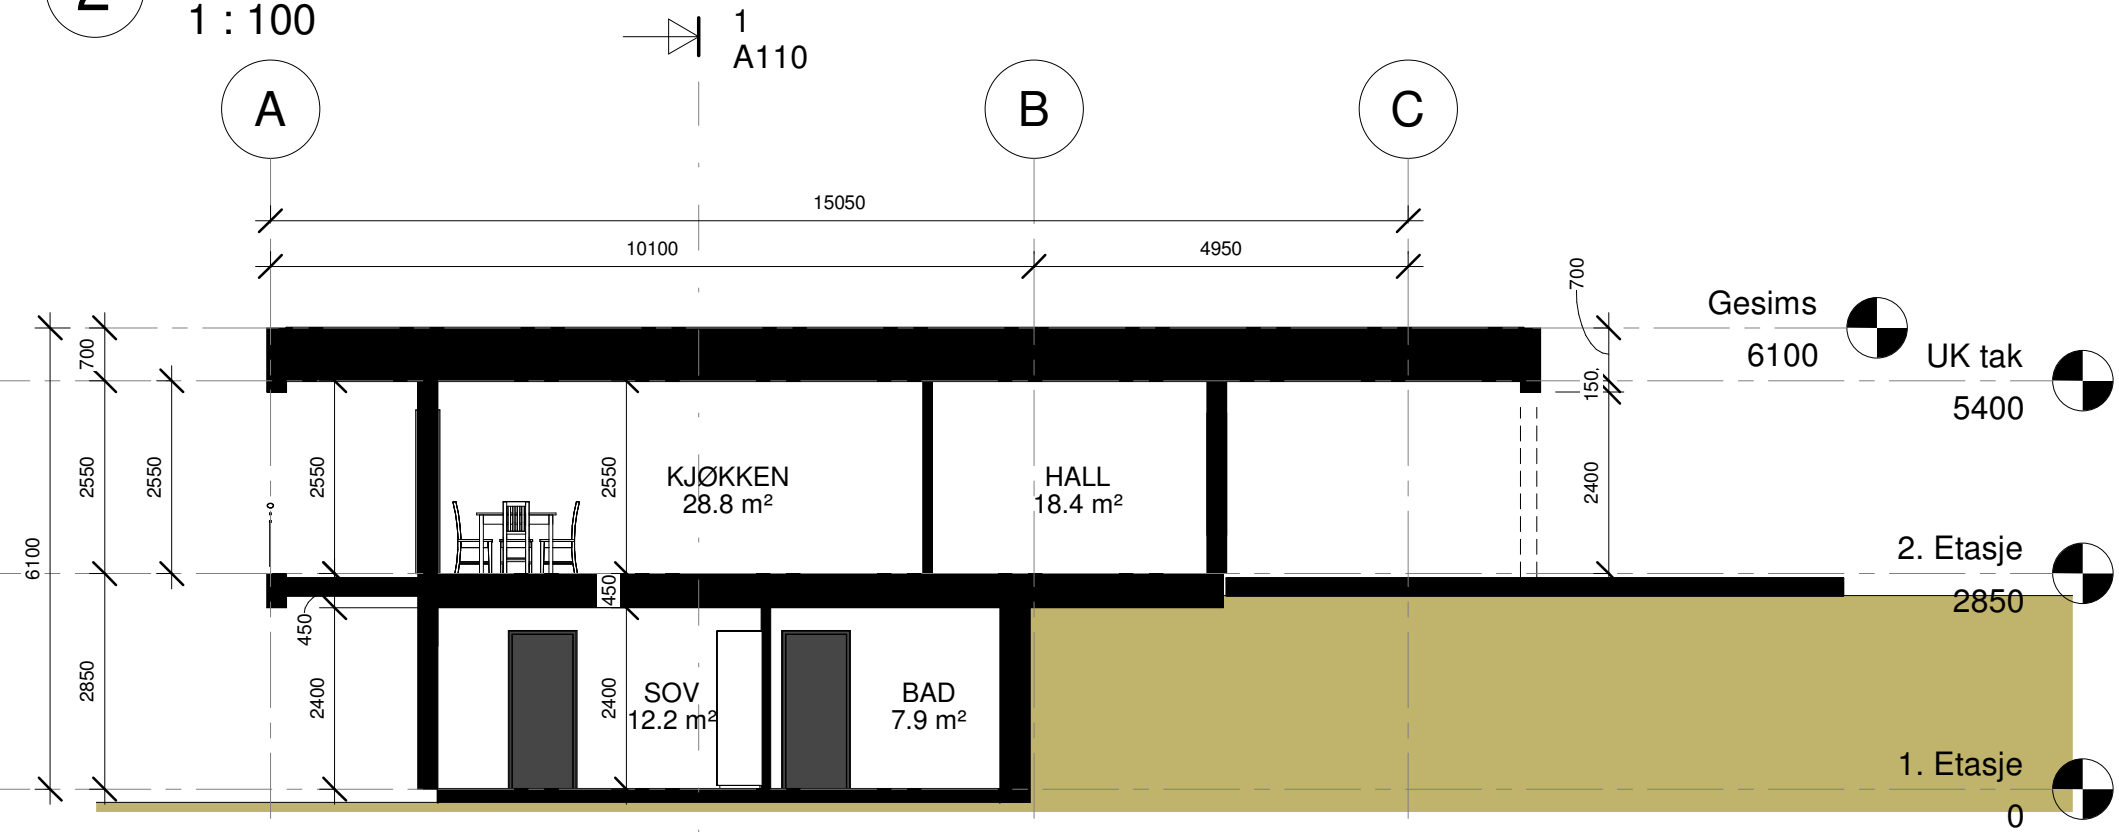

1

AA

1 : 100

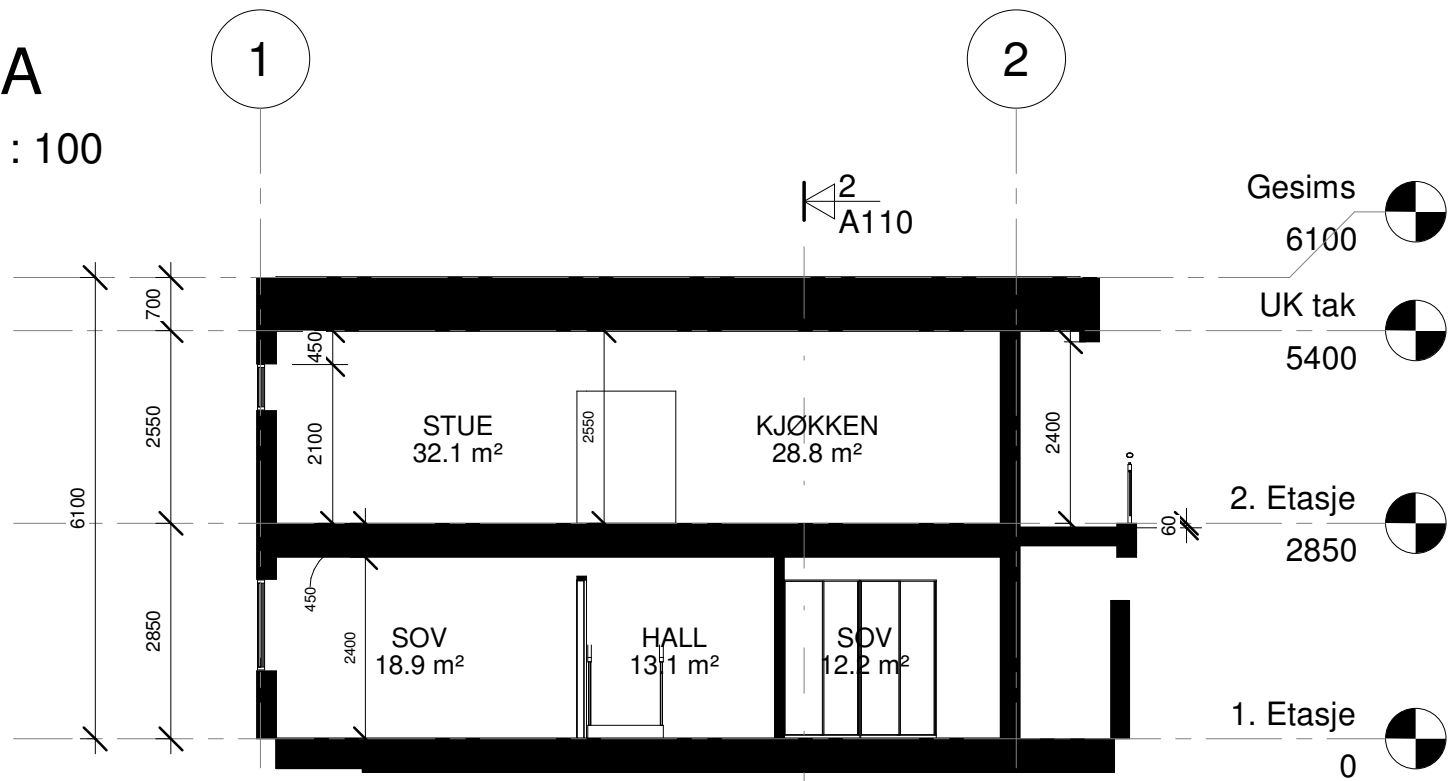

FORPROSJEKT

AG
ARKITEKT
 — GISKEGJERDE —



Arkitekt Giskegjerde AS
 email: kenneth@arkgiske.no
 hjemmeside: www.arkgiske.no
 Tlf: 56 33 53 41
 Forsikring: Gjensidige ASA

I samarbeid med:

Volynets
 architectural bureau

Snitt AA og BB

A110

USKEDALSVEGEN 565

KV-001

målestokk	/ ark	arkitekt	/ kontroll	dato	tiltakhaver
1 : 100	A3	Author	Checker	29052020	Bolig for fam. Clementsen