


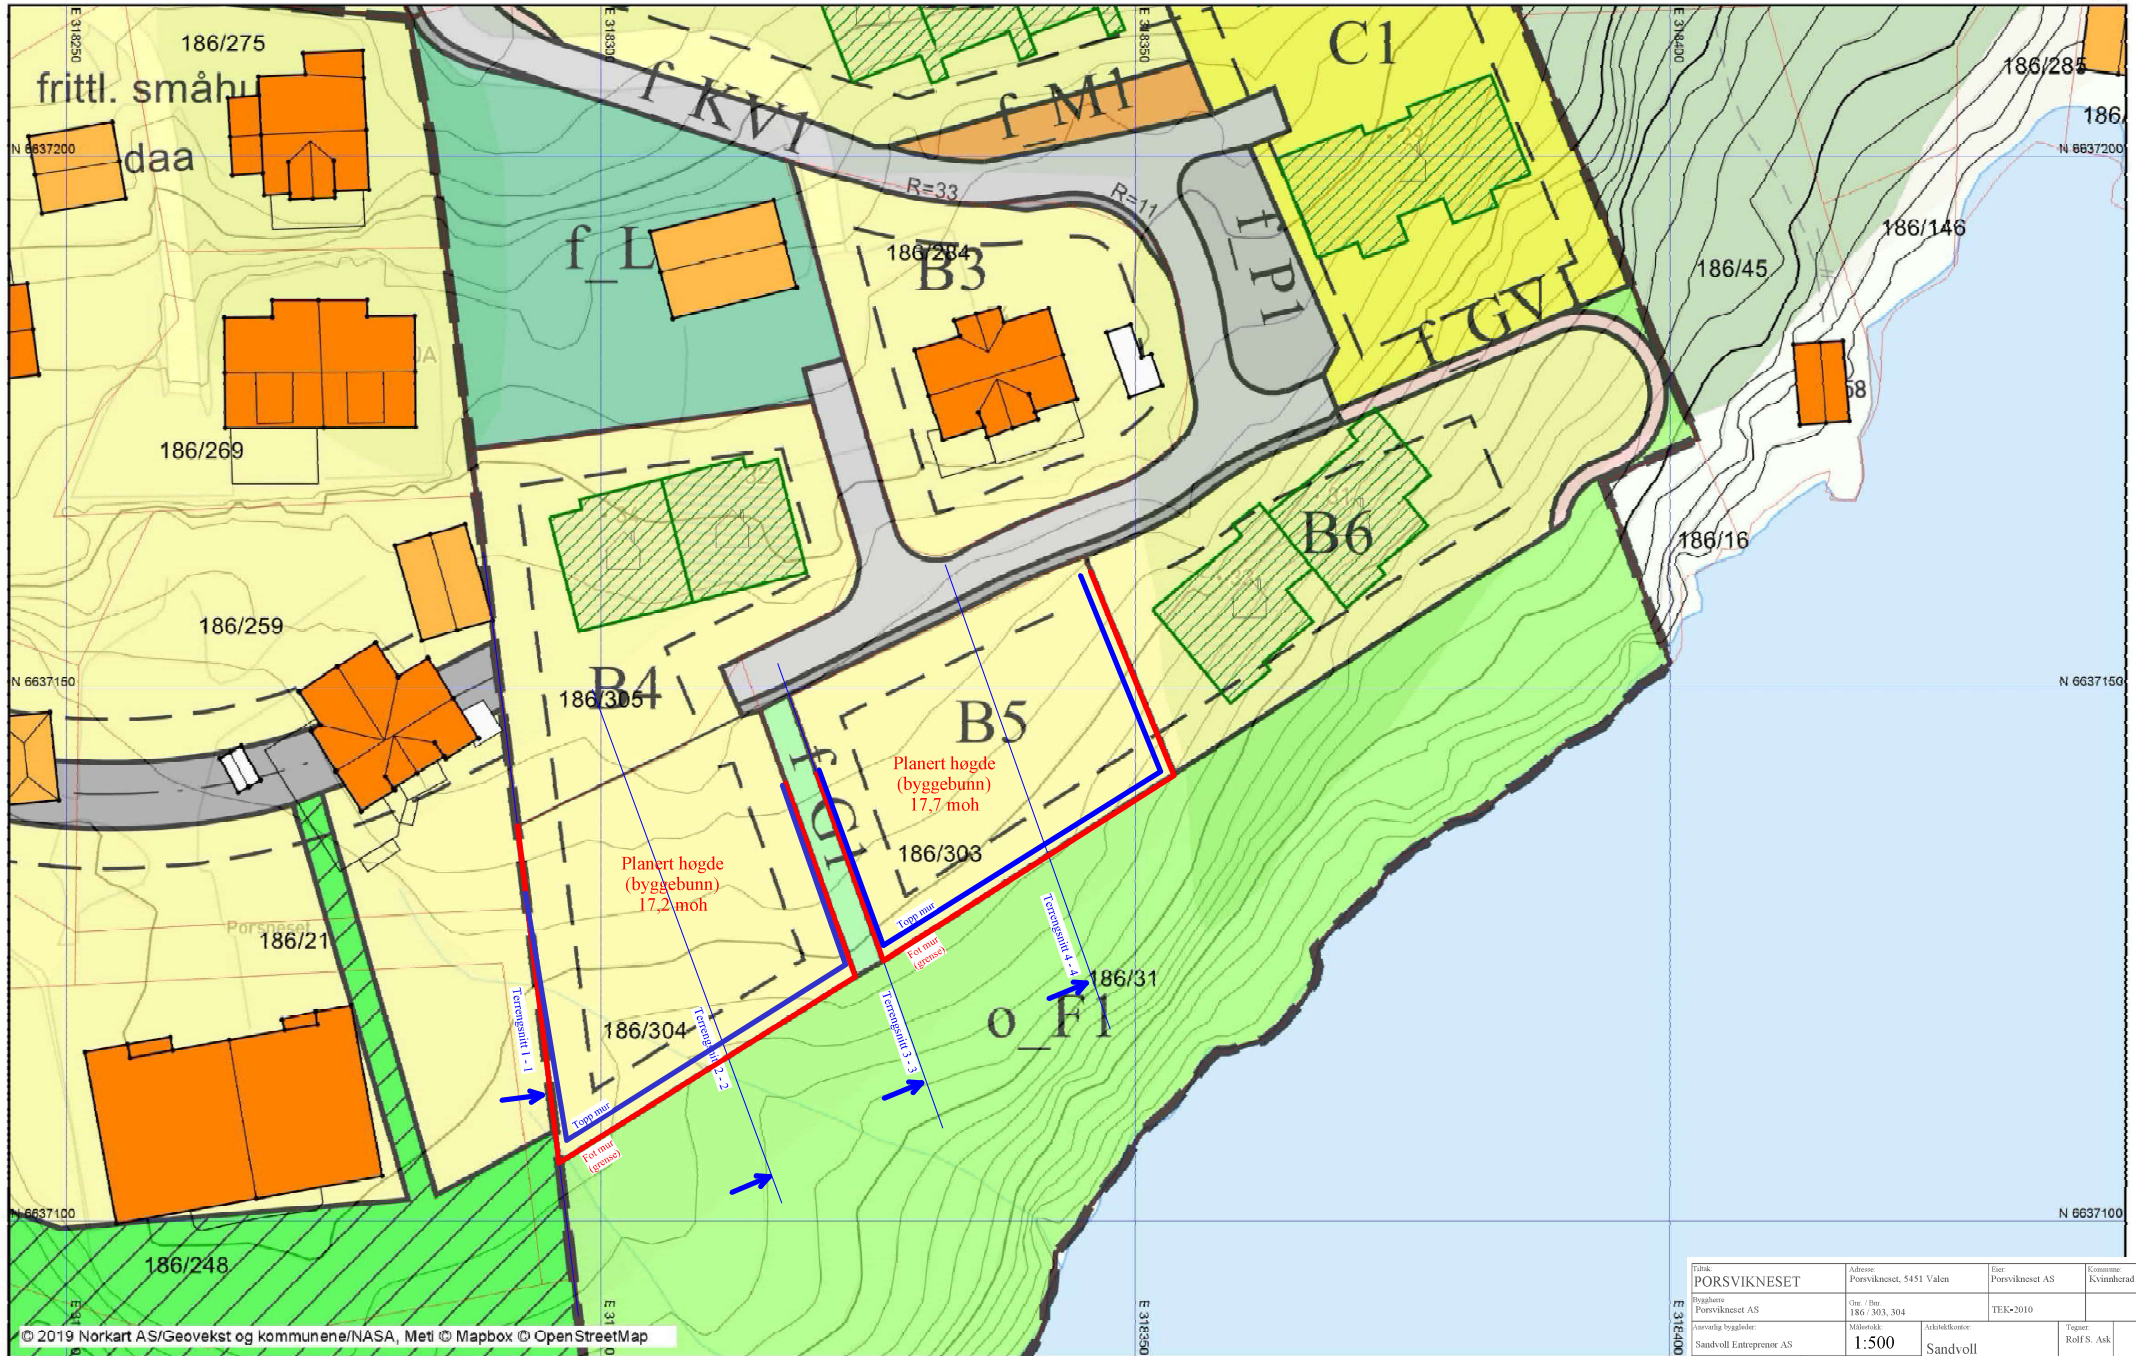

N



Føniks	Adresse	Bier	Kommune
PORSVIKNESET	Porsvikenet, 5451 Valen	Porsvikenet AS	Kvinnherad
Byggher	Chr / Bm	TEK-2010	
Porsvikenet AS	186 / 303, 304		
Ansøring byggher	Målestokk	Arbidskontor	Tegner
Sandvoll Entreprenør AS	1:500	Sandvoll	Rolf S. Ask
Ansøring byggher	Tegning nr.	Entreprenør AS	Dato
Sandvoll Entreprenør AS	2019-186-304-01		06.05.2019