
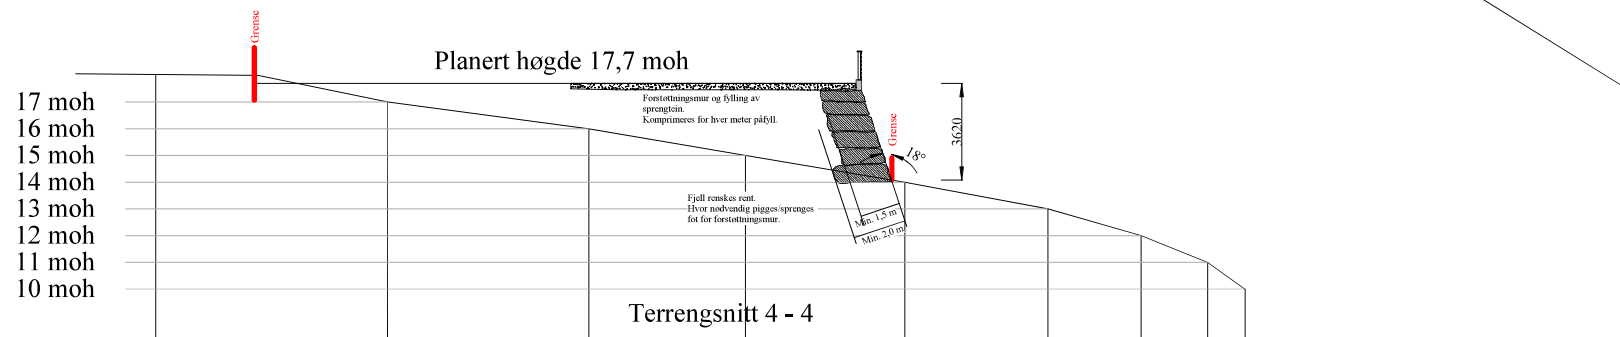


Terrensnitt tomt B5

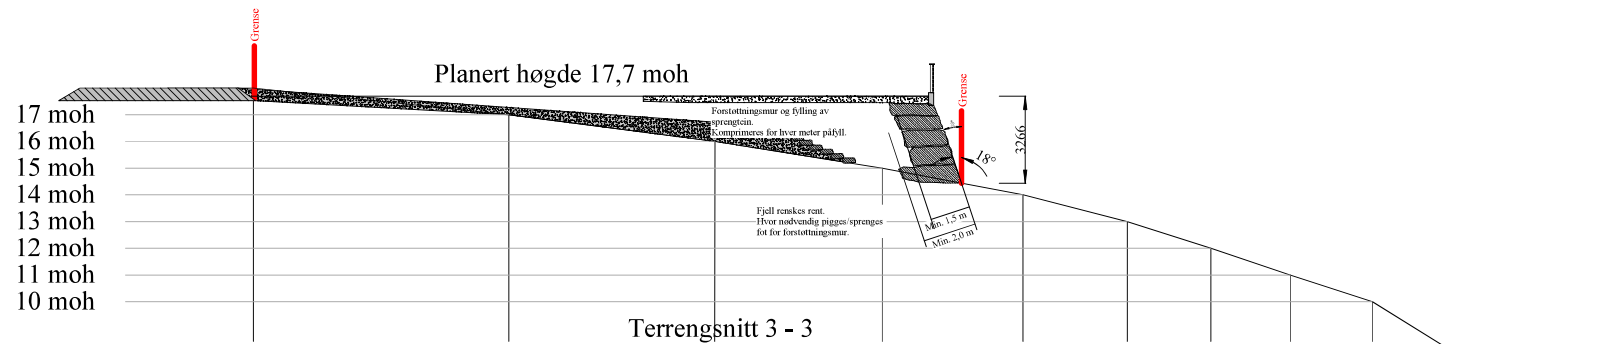

Filid:	PORSVIKNESET	Adresse:	Porsvikenet, 5451 Valen	Eier:	Porsvikenet AS	Kommune:	Kvinherad
Byggherre:	Porsvikenet AS	Gnr./Bruk:	186/303, 304	Målestokk:	TEK-2010	Tegner:	Rolf S. Ask
Ansvarlig byggholder:	Sandvoll Entreprenør AS	Skala:	1:200	Arkitektkontor:	Sandvoll	Dato:	06.05.2019
Ansvarlig byggesjef:	Sandvoll Entreprenør AS	Tegning nr.:	2019-186-304-03	Entreprenør AS:	Entreprenør AS		