



KVINNHERAD
KOMMUNE

Vatn og avløp

SØKNAD OM TILKNYTING

til offentlig ledningsnett

Søknaden gjeld		<input type="checkbox"/> Abbonent til offentlig vassforsyning		<input type="checkbox"/> Abbonent til offentlig avløp	
Opplysningar om eigedomen som skal tilknytast					
Eigar <i>Arild Ertslund</i>			E-post <i>arild.ertslund@knett.no</i>		
Gnr. <i>152</i>	Bnr. <i>176</i>	Seksjonsnr.	Signatur eigar <i>Arild Ertslund</i>		
Adresse <i>Fenatiellsvegen 7</i>		Postnr. <i>5450</i>	Stad <i>SUNDE</i>		
Tilkoplinga omfattar					
Bygningens art: <input checked="" type="checkbox"/> Nybygg <input type="checkbox"/> Eksisterande bygg					
<input type="checkbox"/> Bustad <input type="checkbox"/> Fritidsbustad <input type="checkbox"/> Industribygg <input type="checkbox"/> Forretnings-/kontorbygg <input type="checkbox"/> Landbruk					
Talet på bueiningar i bygget: _____ <input checked="" type="checkbox"/> Annan bygning, beskriv: <i>naust</i>					
<input type="checkbox"/> Eigedomen får felles vass- og/eller spillvassledning med andre eigedomar					
<input checked="" type="checkbox"/> Etableringa av nye ledningar kjem på/over andre eigedomar					
Vassforsyning					
Dimensjon <i>32mm</i>			Materiale <i>PE</i>		
Utstyr som skal monterast:					
<input checked="" type="checkbox"/> Reduksjonsventil <input type="checkbox"/> Trykkforsterkningspumpe <input checked="" type="checkbox"/> Vassmålar <input checked="" type="checkbox"/> Tilbakestrømmingssikring					
Spillvatn (avløp)			Overvatn		
Dimensjon <i>32mm</i>		Materiale <i>PE</i>	Dimensjon		Materiale
Beskriv på situasjonsplanen korleis OV handteringa er tenkt løyst.					
Vedlegg					
<input checked="" type="checkbox"/> Situasjonsplan med innteikna påkopling/rør <u>skal</u> vera vedlagt søknaden <input type="checkbox"/> Andre vedlegg:					
Ansvarleg røyrleggjar/entreprenør					
<i>Røyrleggjar forpliktar seg til at arbeidet vert utført i samsvar med Kvinnherad kommune sitt reglement for tilknytning til kommunalt ledningsnett, gjeldande VA-norm og Standard abonnementsvilkår.</i>					
Føretakets namn <i>HUSNES RØYR AS</i>			Org. Nr. <i>995871807</i>		
Adresse <i>Onarheimsvegen 92</i>		Postnr. <i>5460</i>	Stad <i>HUSNES</i>		
E-post <i>brede@husnesroyr.no</i>		Telefon <i>53475900</i>	Mobil <i>40404396</i>		
Dato <i>30/10-20</i>	Signatur <i>Brede Grønning</i>		Kontaktperson (blokkbokstavar) <i>BREDE GRØNNINGEN</i>		

Skjema skal fyllast ut av ansvarleg røyrleggjar og sendast til Kvinnherad kommune, eining for vatn og avløp.

Brede Grønningen

Fra: Egil Eide <egil.eide@kvinnherad.kommune.no>
Sendt: torsdag 29. oktober 2020 14:52
Til: Brede Grønningen
Emne: SV: søk tilknytting
Vedlegg: 152_176.pdf

Hei

Vedlagt ligg kartutsnitt.

- Tilkopling av pumpeledning i kum SID 57781 (ligg til venstre for 58309)
- Vasstilkopling i kum SID7340

Med helsing

Egil Eide | *Einingsleiar Vatn og Avløp*

Mobil: +47 993 56 126 | Tlf: 53 48 31 00

www.kvinnherad.kommune.no | 



Tenk miljø før du skriv ut!

Fra: Brede Grønningen <brrede@husnesroyr.no>

Sendt: torsdag 29. oktober 2020 12.10

Til: Egil Eide <egil.eide@kvinnherad.kommune.no>

Emne: VS: søk tilknytting

Hei Egil

Har du kartutsnitt for tilknytning av dette naustet? Noko kommentarer?

Mvh

Brede Grønningen

Dagleg leiar

brede@husnesroyr.no

Tlf. 5347 5900 - mob. 40404396

www.husnesroyr.no



Husnes Eigedomsselskap AS

Fra: Blokkum, Iver Andreas <iver.blokkum@teigen.byggerm.no>

Sendt: torsdag 29. oktober 2020 11:37

Til: Brede Grønningen <brede@husnesroyr.no>

Emne: søk tilknytting

Hei Brede.

152/176 Arild Ertslund

Sunde båthavn

Venleg helsing


Iver Andreas Blokkum

Opsangervegen 18, 5460 Husnes

Teigen Bygg & Trelast AS Dir. tlf: +4753475911

iver.blokkum@teigen.byggerm.no

Kvinnherad kommune

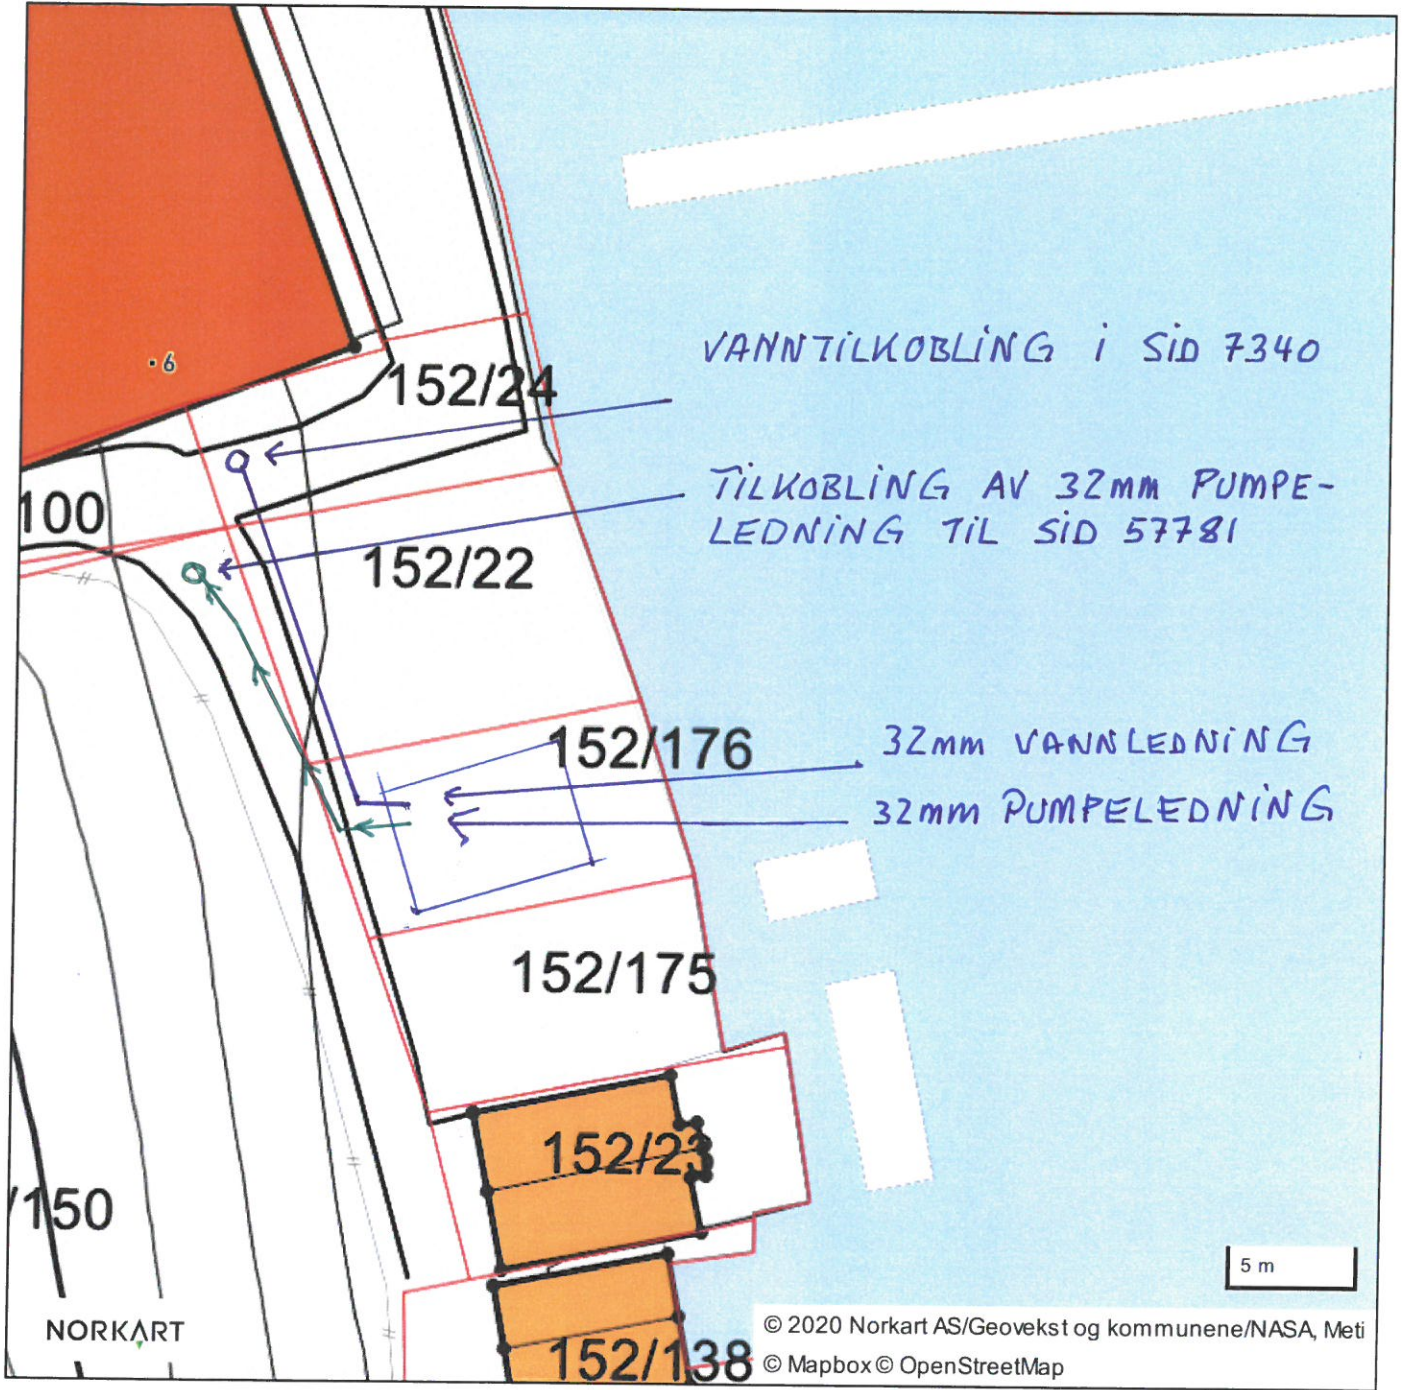


Arild Ertslund 152/176

Husnes 30.10.20

VB Husnes Røyr AS

Onarheimsvegen 92, 5460 Husnes
 Tlf.: 40 40 43 96
 Org.nr. 995 871 807 MVA
 brede@husnesroyr.no
 www.husnesroyr.no

[Handwritten signature]

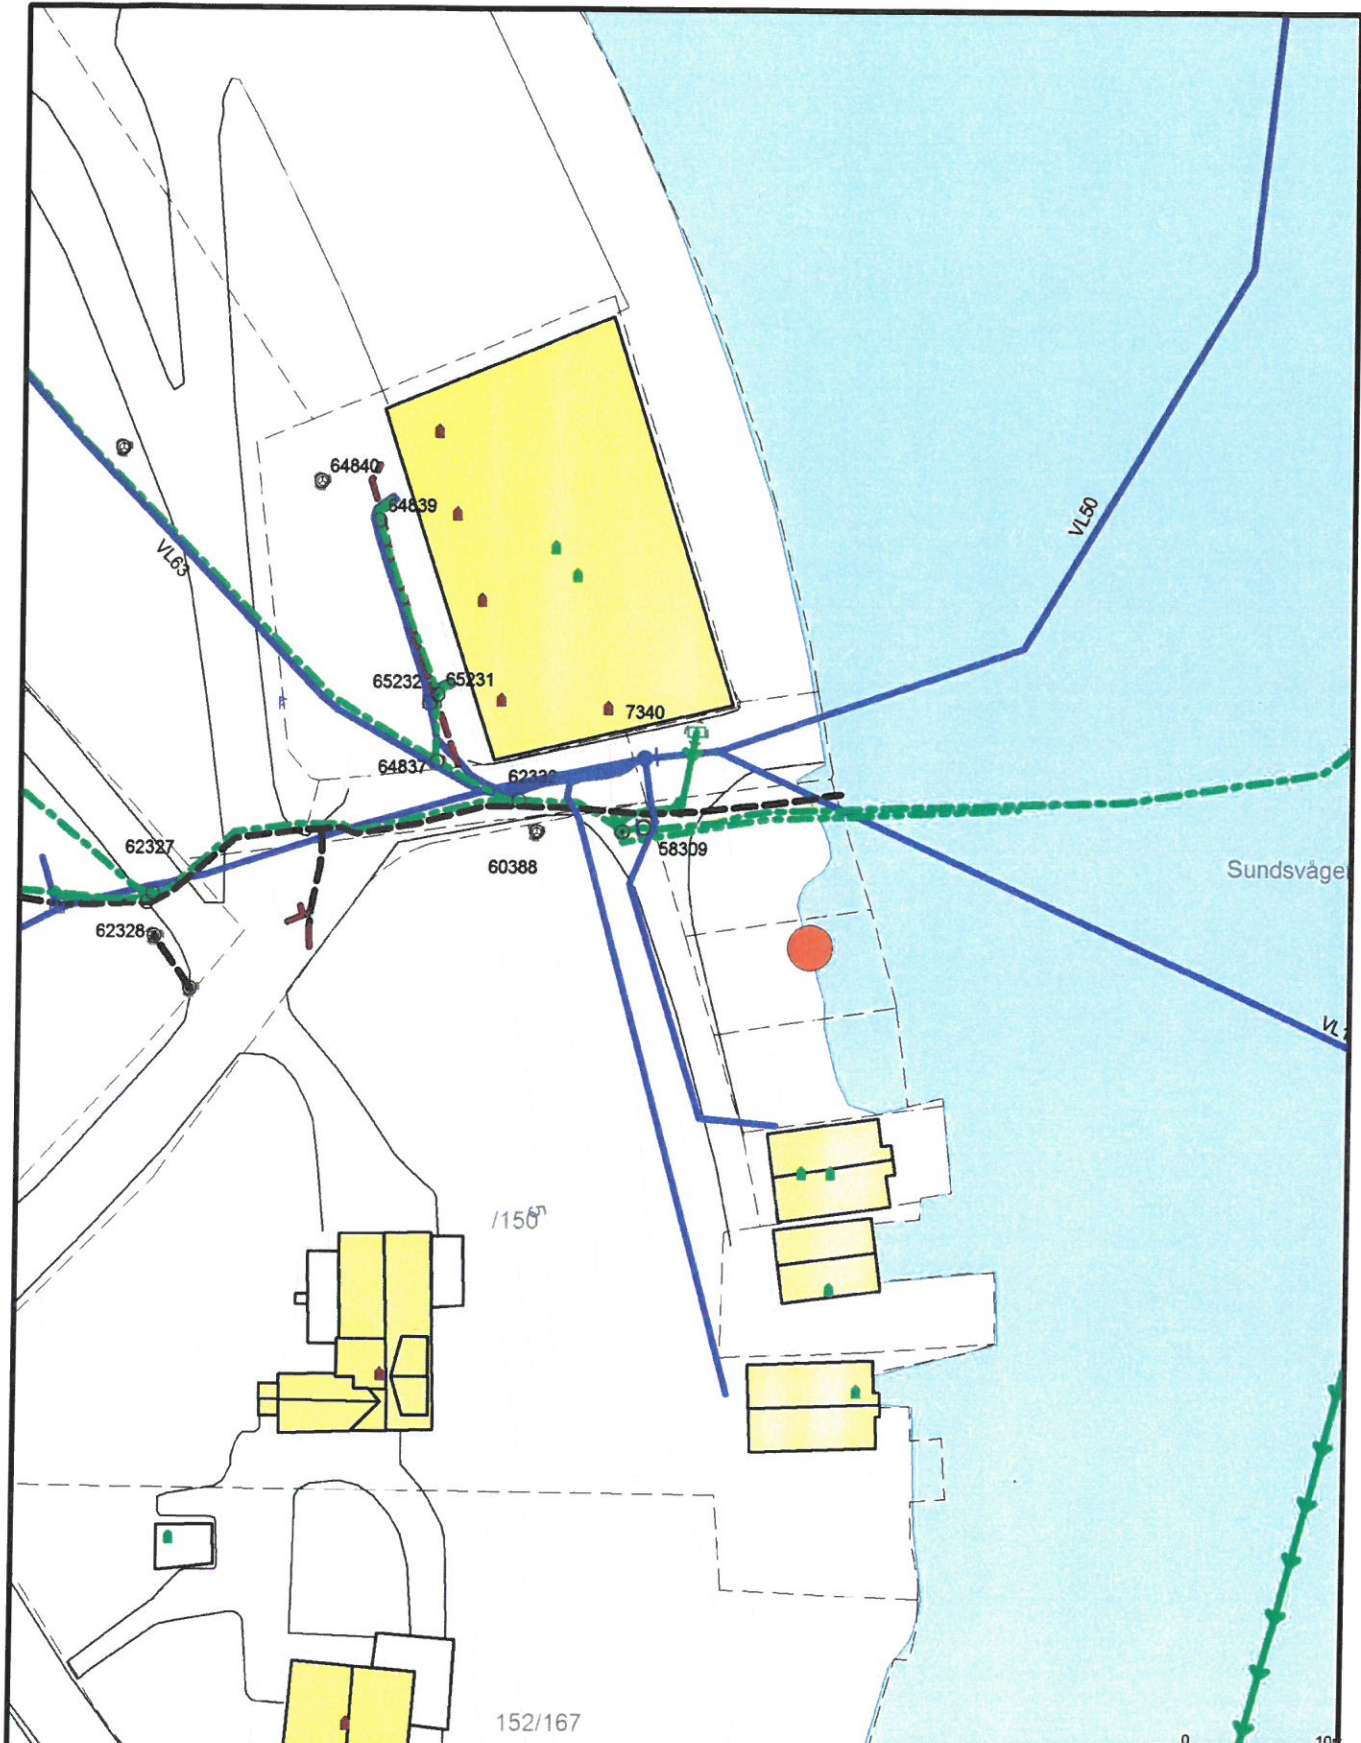

- | | | |
|-----------------------|--------------------|-----------------|
| Avløp felles ledning | Vann pumpeledning | Info Avløp |
| Drensledning | Vann tunnel | Info Miljø |
| Overvannsledning | Diverse | Info Vann |
| Spilvannsledning | Trekkør med kabel | Kran |
| Spilvann pumpeledning | Trekkør uten kabel | Kum |
| Spilvann tunnel | Grenpunkt | Pumpestasjon sp |
| Vannledning | Hydrant | Pumpestasjon va |
- Beliggenhet og høyder må oppfattes som orienterende.
 Koordinatsystem: EUREF89 - SONE 32 (EPSG:25832)
 Høydesystem: NN 2000 høyder (EPSG:5941)

Dato: 2020.10.29
 Sign: EE

Kvinnherad kommune
 Teknisk-VAR

Målestokk
 1:500