


4.6

4.6

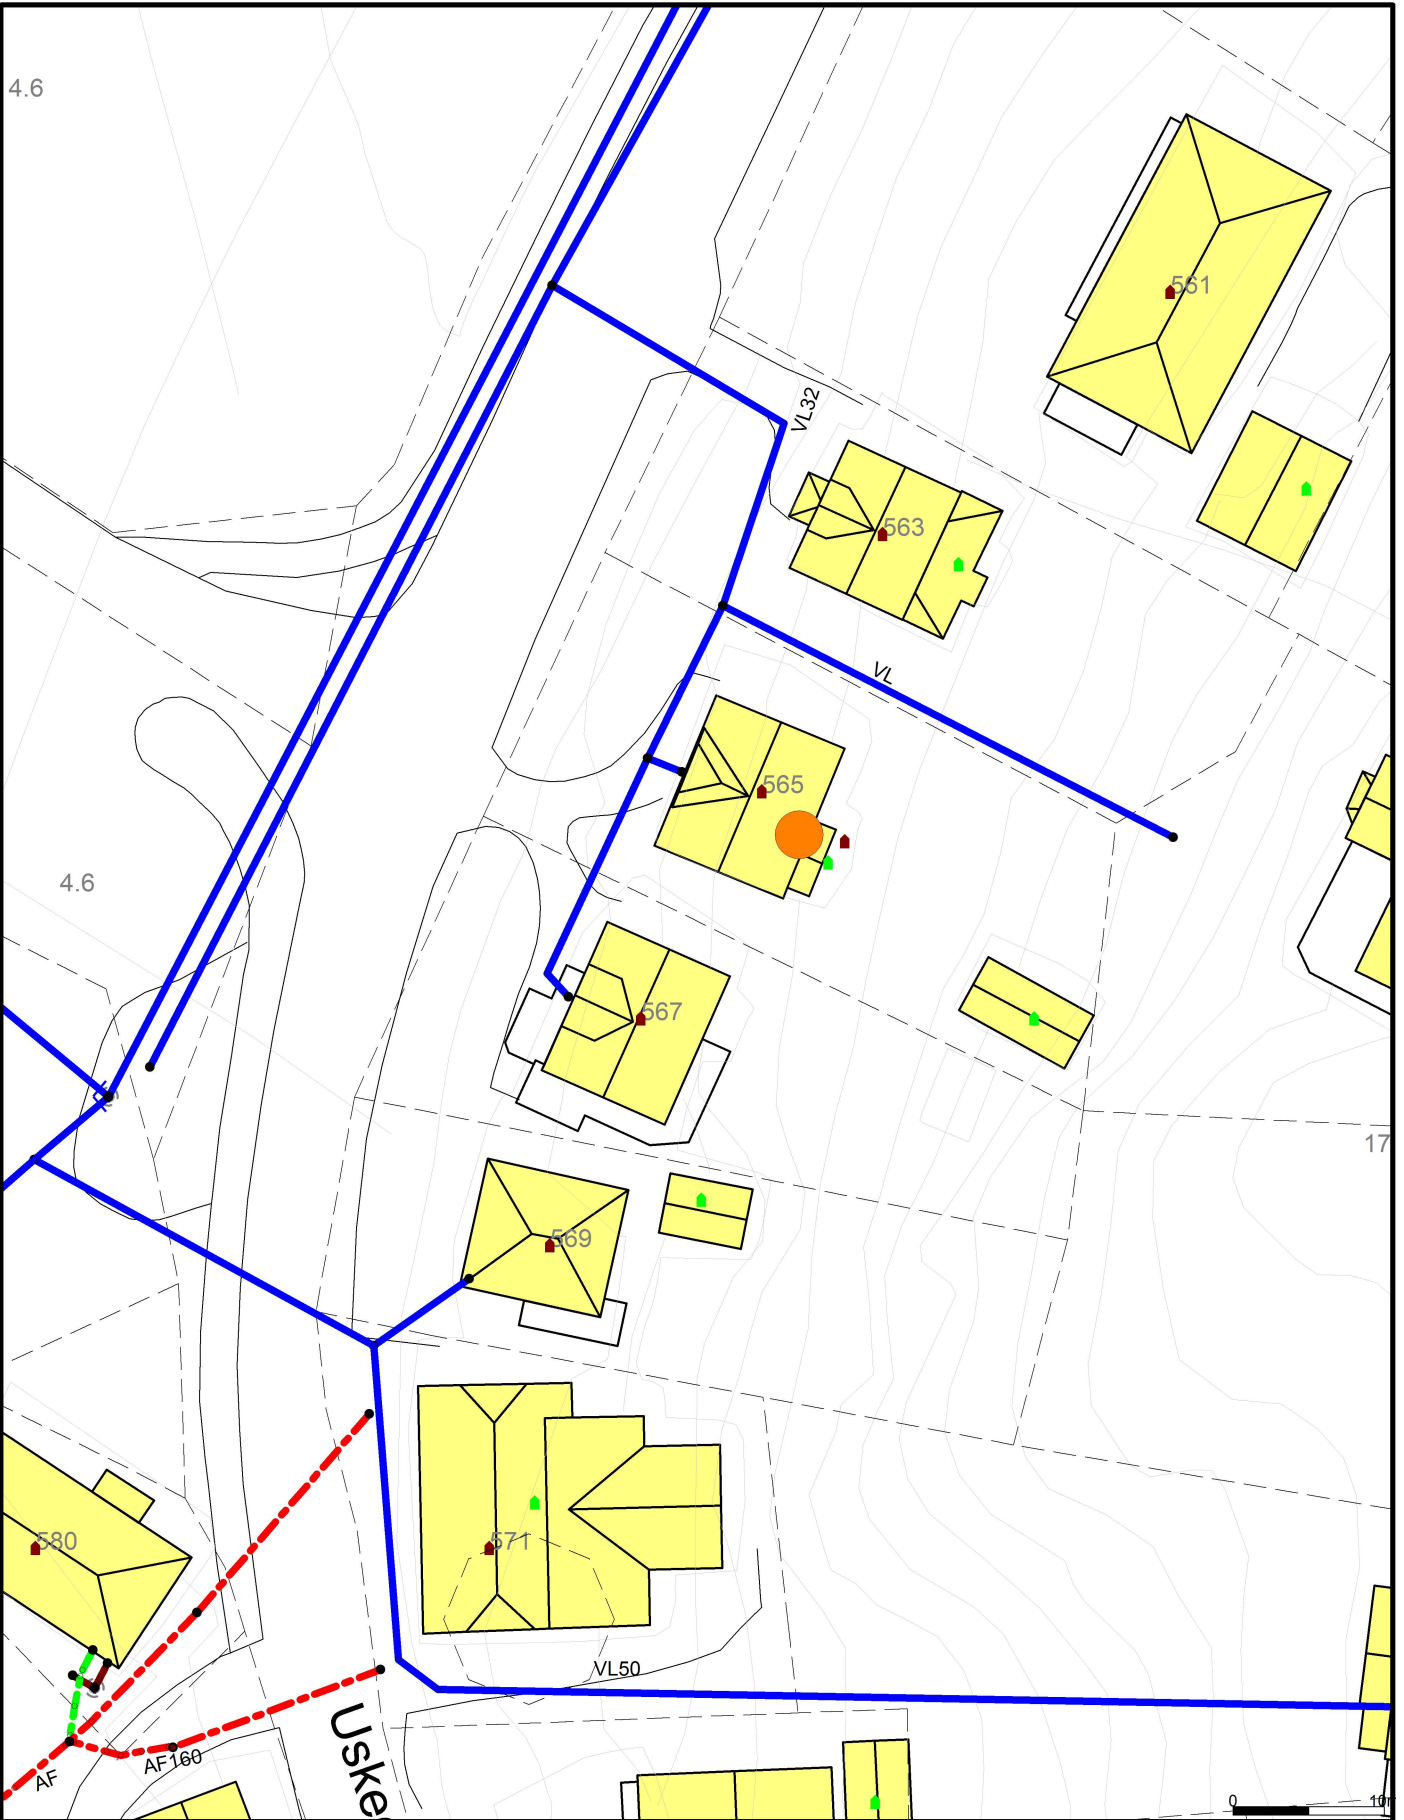

Avløp felles ledning	Vann pumpeledning	Info Avløp
Drensledning	Vann tunnel	Info Miljø
Overvannsledning	Diverse	Info Vann
Spillvannsledning	Trekkør med kabel	Kran
Spillvann pumpeledning	Trekkør uten kabel	Kum
Spillvann tunnel	Grenpunkt	Pumpestasjon sj
Vannledning	Hydrant	Pumpestasjon v

Beliggenhet og høyder må oppfattes som orienterende.
 Koordinatsystem: EUREF89 - SONE 32 (EPSG:25832)
 Høydesystem: NN 2000 høyder (EPSG:5941)

Dato: 2020.12.07
 Sign: CNJ

Kvinnherad kommune
 Teknisk-VAR

Antatt trasè, ikke innmålt

VA-ledningsnett v/123-30

Målestokk
 1:500