

BYGGESØKNADSTEGNING
Ringmur

Tiltakshaver:
Inger Anita og Christopher Johansen
Gydas vei 87, Hommersåk 4311

Leverandør:
Øybygg AS
Bjøanesvegen 62, Sæbøvik 5454

Tiltak:
Landasjøen 32,
5454 Sæbøvik

ANSVARLIG PROSJEKTERENDE:
Dakark AS

Gnr./Bnr.
199/146


BYGGMANN®

MAL: 1:100	Prosjektnr. 1234-20
DATE: 18.12.20	Org. nr. 976598407
TEGNER: VRS	Tegningsnr. A21-05
www.byggmann.no	



TEGNINGENE MÅ IKKE KOPIERES ELLER BENYTTES VED UTFØRELSE AV ARBEIDEN UTEN MEDVIRKNING FRA DAKARK AS
TEGNINGENE ER IKKE GYLDIG UTEN KVALITETSIKRINGSYSTEMET TIL DAKARK AS

Rom for varig opphold må oppfylle krav satt til dagslys i TEK 17 §13-7 (2).
 Formel $A_q > 0,07 * A_{BRA} / LT$. Forutsatt $LT = 0,7$.

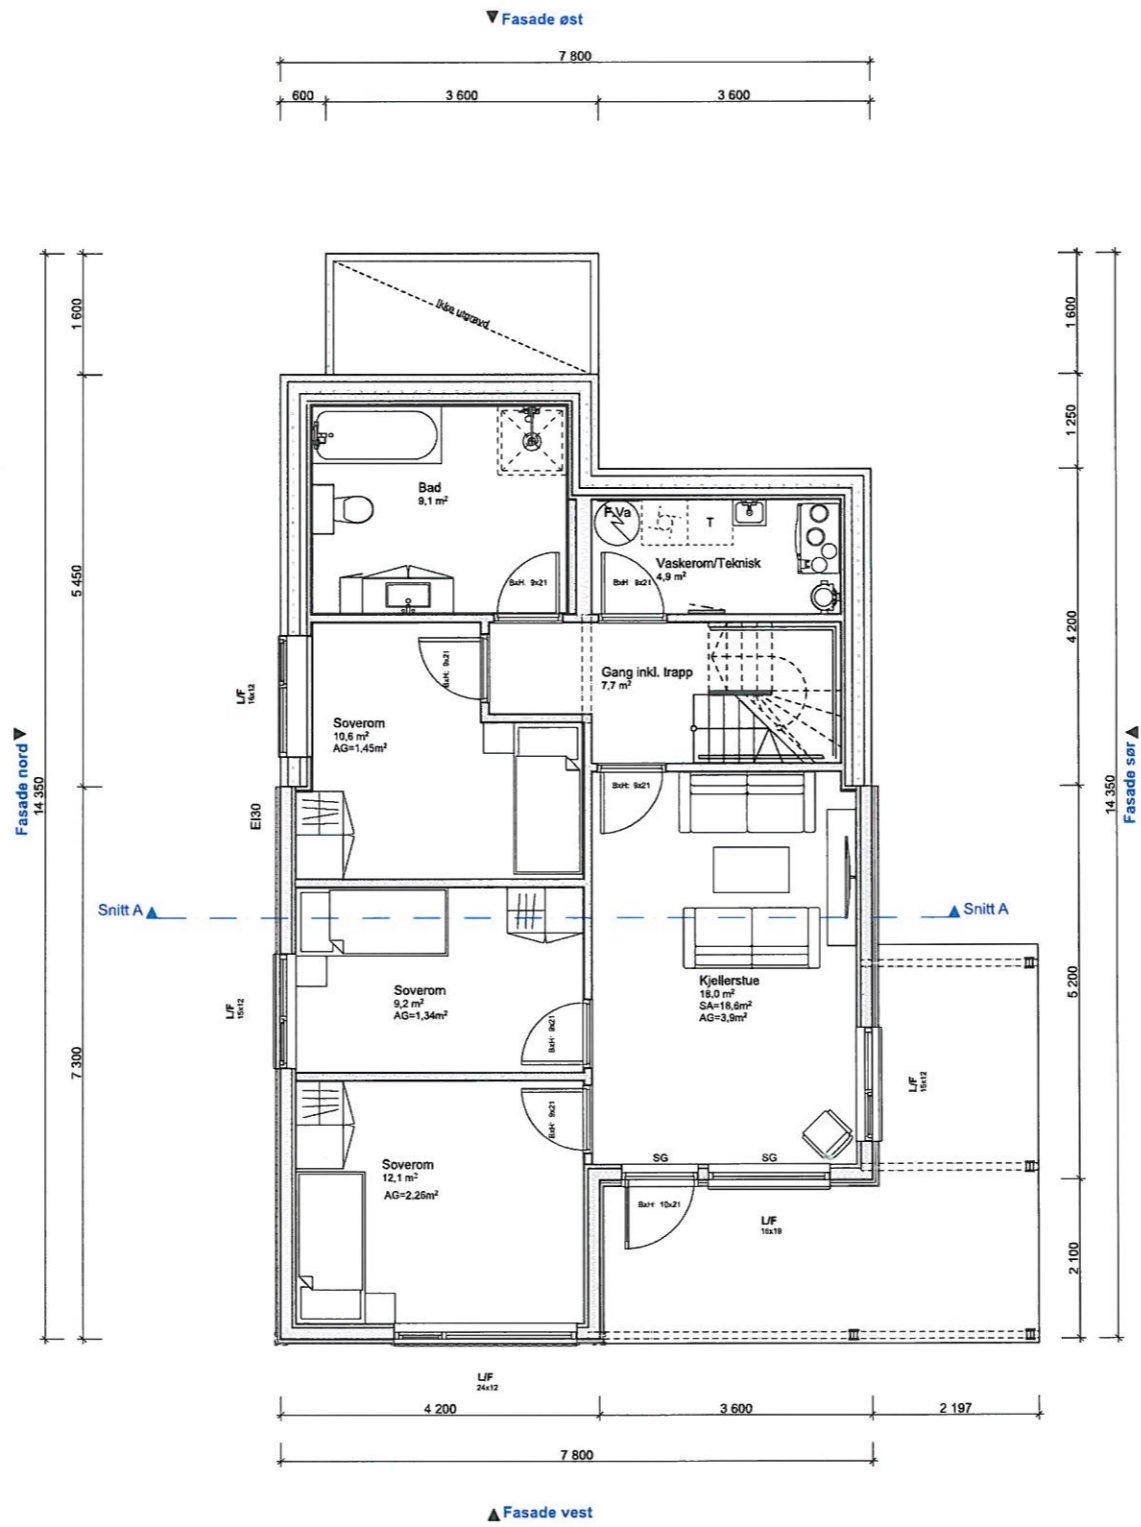

BYGGESØKNADSTEGNING
 Underetasje

Tiltakshaver:
 Inger Anita og Christopher Johansen
 Gydas vei 87, Hommersåk 4311

Leverandør:
 Øybygg AS
 Bjoanesvegen 62, Sæbøvik 5454

Tiltak:
 Landasjøen 32,
 5454 Sæbøvik

ANSVARLIG PROSJEKTERENDE:
 Dakark AS

Gnr./Bnr.
 199/146

A3

BYGGMANN®

MAL:
 1:100

Prosjektnr.
 1234-20

DATE:
 18.12.20

Org. nr.
 976598407


TEGNER:
 VRS

Tegningsnr.
 A21-06

TEGNINGENE MÅ IKKE KOPIERES ELLER BENYTTES VED UTFØRELSE AV ARBEIDET UTEN MEDVIRKING FRA DAKARK AS
 TEGNINGENE ER IKKE GYLDIG UTEN KVALITETSSIKRINGSYSTEMET TIL DAKARK AS



Alle skråvinduer må kontrolleres før bestilling, karmyttermål kan ikke brukes for bestilling.
 Rom for varig opphold må oppfylle krav satt til dagslys i TEK 17 §13-7 (2).
 Formel $A_g > 0,07 * A_{BRA} / LT$. Forutsatt $LT = 0,7$.

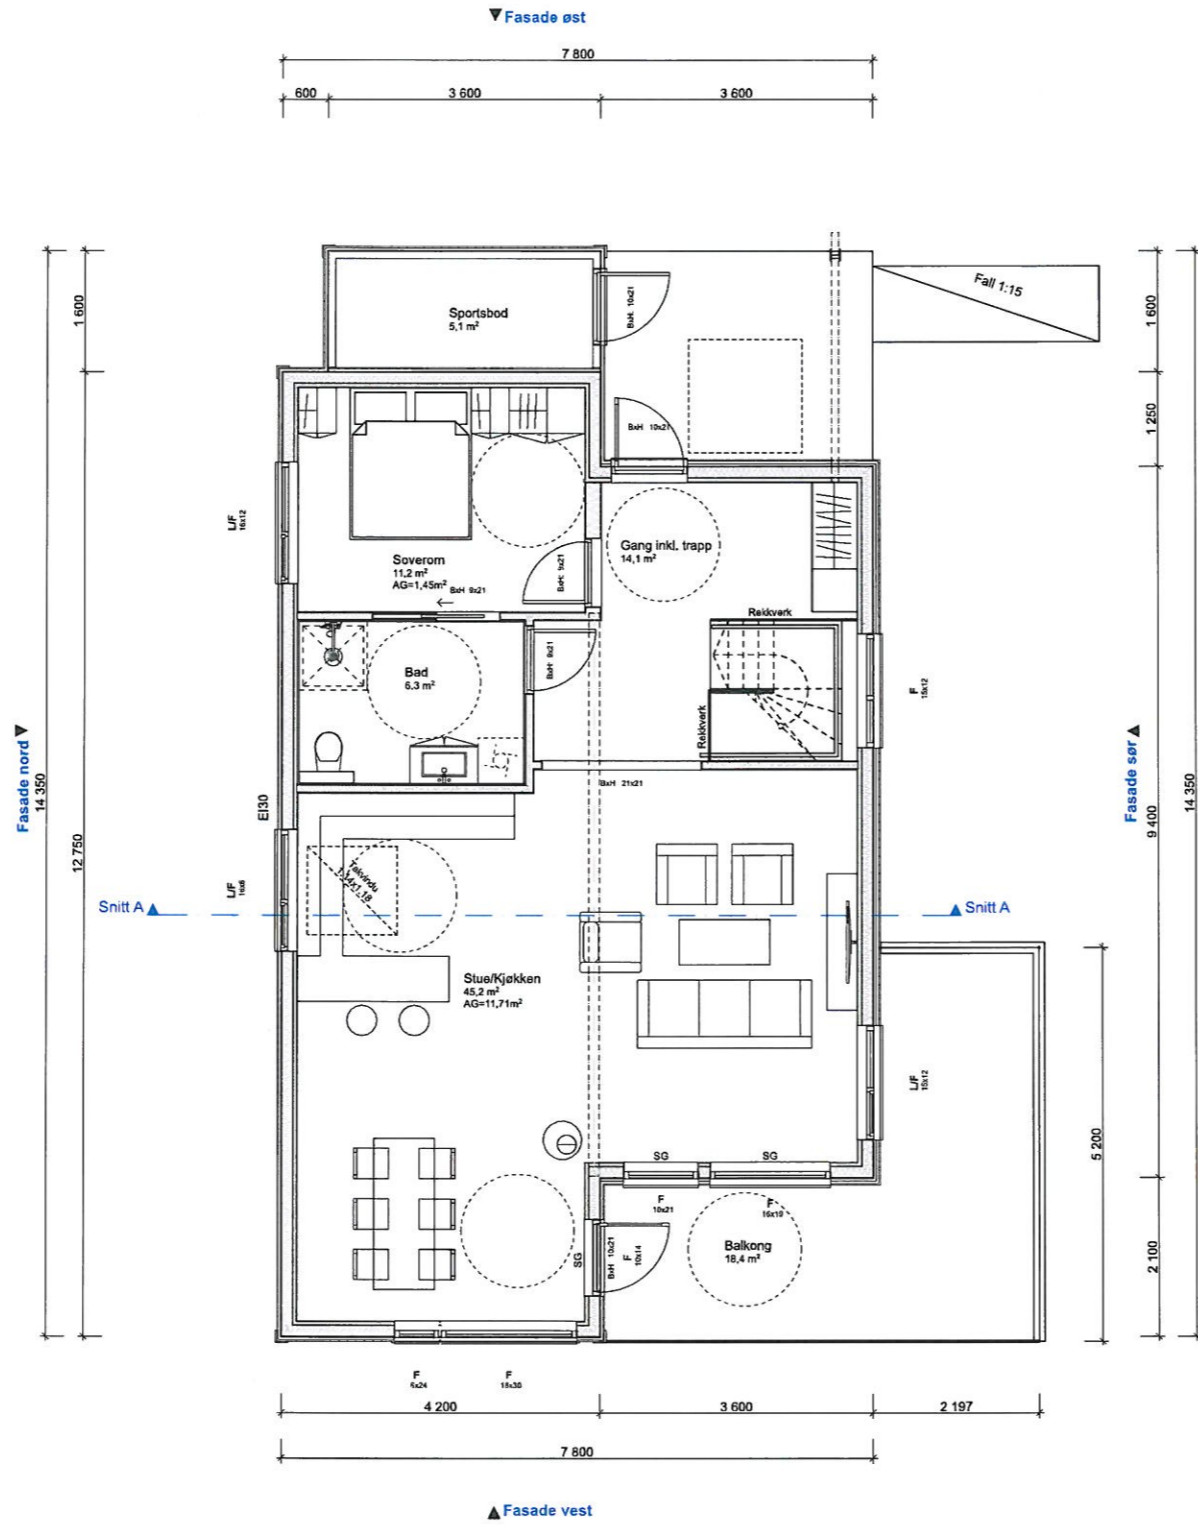

BYGGESØKNADSTEGNING Hovedetasje

Tiltakshaver:
Inger Anita og Christopher Johansen
Gydass vei 87, Hommersåk 4311

Leverandør:
Øybygg AS
Bjøanesvegen 62, Sæbbøvik 5454

Tiltak:
Landasjøen 32,
5454 Sæbbøvik

ANSVARLIG PROSJEKTERENDE:
Dakark AS

Gnr./Bnr.
199/146

ANSVARLIG PROSJEKTERENDE:
Dakark AS


A3

TEGNINGENE MÅ IKKE KOPIERES ELLER BENYTTES VED UTFØRELSE AV ARBEIDER UTEN MEDVIRKNING FRA DAKARK AS
 TEGNINGENE ER IKKE GYLDIG UTEN KVALITETSIKRINGSYSTEMET TIL DAKARK AS

BYGGMANN®

MAL: 1:100	Prosjektnr. 1234-20
DATE: 18.12.20	Org. nr. 976598407
TEGNER: VRS	Tegningsnr. A21-07
www.byggmann.no	



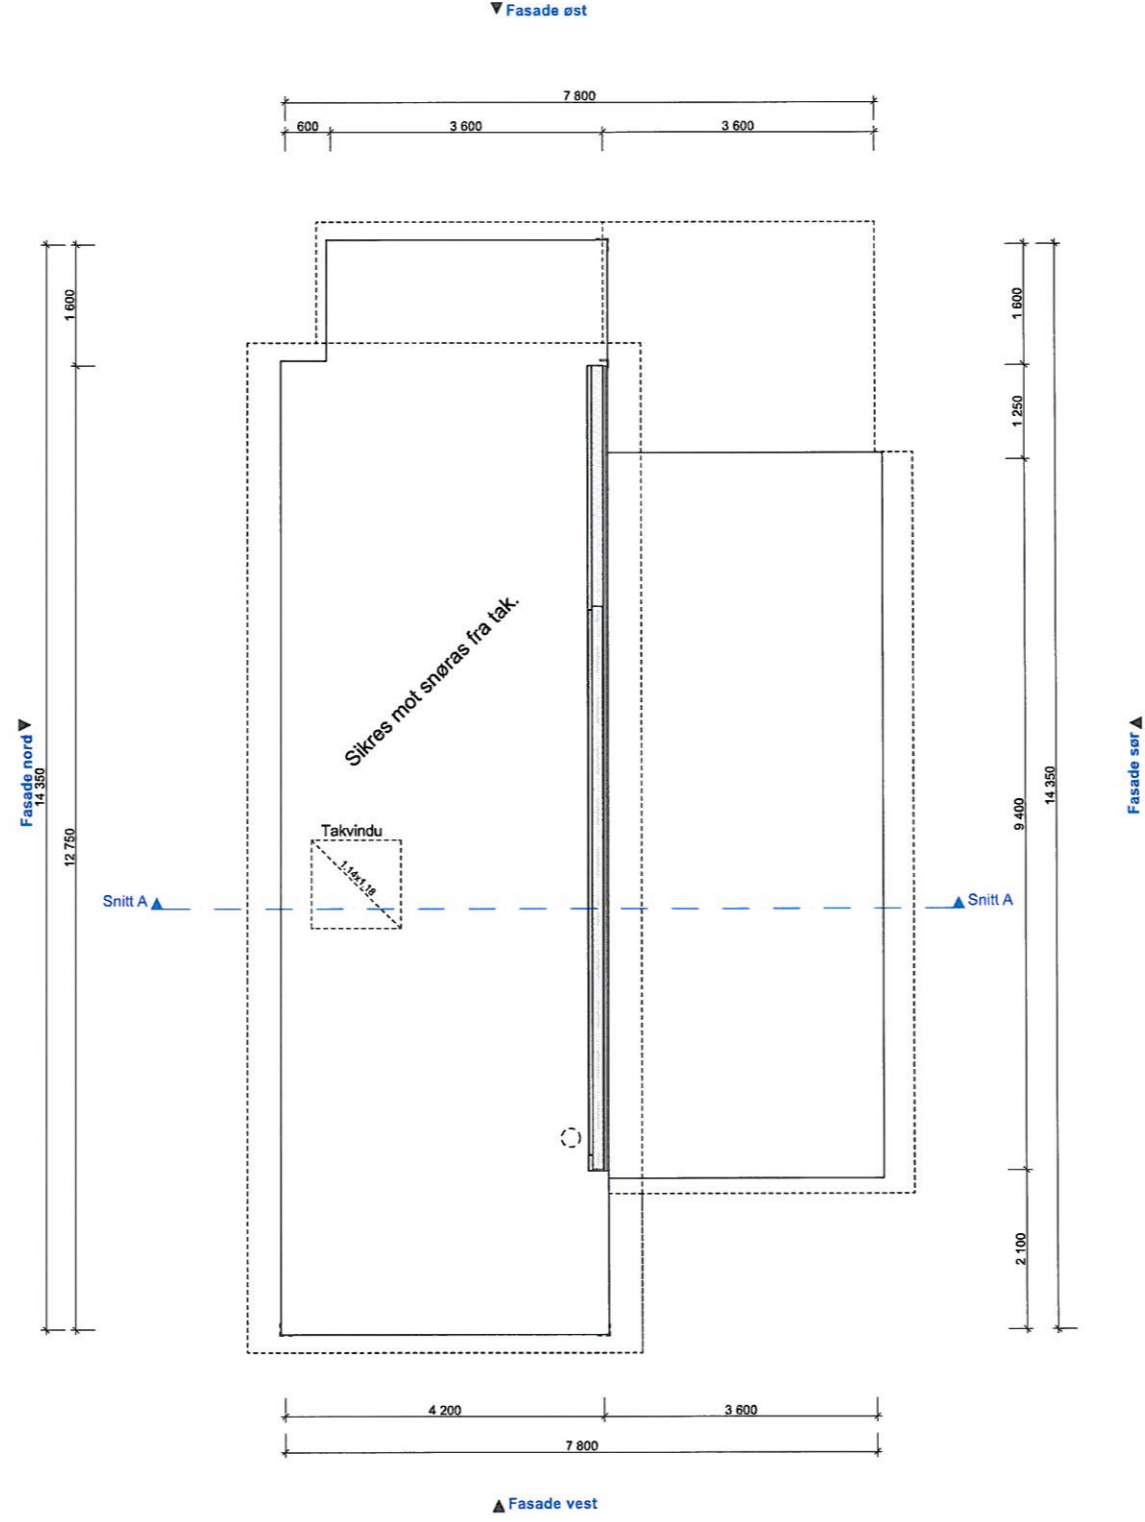

BYGGESØKNADSTEGNING
Takplan

Tiltakshaver:
Inger Anita og Christopher Johansen
Gydas vei 87, Hommersåk 4311

Leverandør:
Øybygg AS
Bjøanesvegen 62, Sæbøvik 5454

TEGNINGENE MÅ IKKE KOPIERES ELLER BENYTTES VED UTFØRELSE AV ARBEIDER UTEN MEDVIRKNING FRA DAKARK AS
TEGNINGENE ER IKKE GYLDIG UTEN KVALITETSIKRINGSYSTEMET TIL DAKARK AS

Tiltak:
Landasjøen 32,
5454 Sæbøvik

ANSVARLIG PROSJEKTERENDE:
Dakark AS

Gnr./Bnr.
199/146

A3

BYGGMANN®

MAL:
1:100

Prosjektnr.
1234-20

DATE:
18.12.20

Org. nr.
976598407

www.byggmann.no

Tegningsnr.
A21-08

