
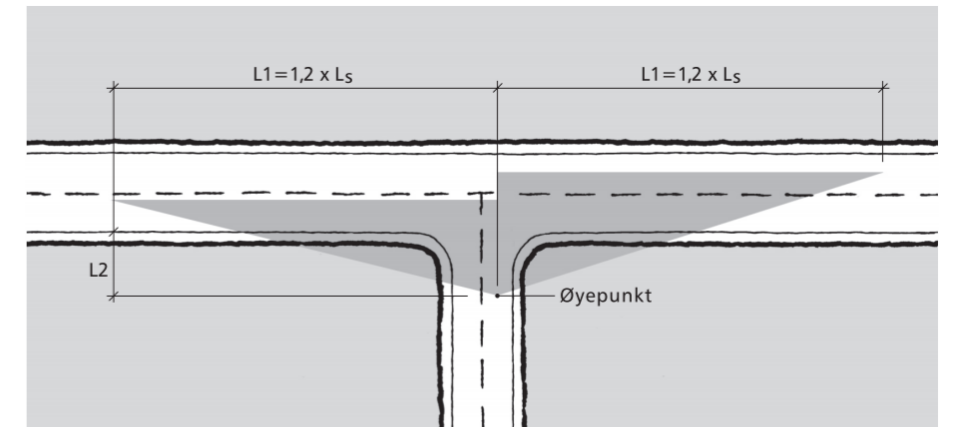


# Utforming av T- og X- kryss: Geometrisk utforming av veg- o gatekryss

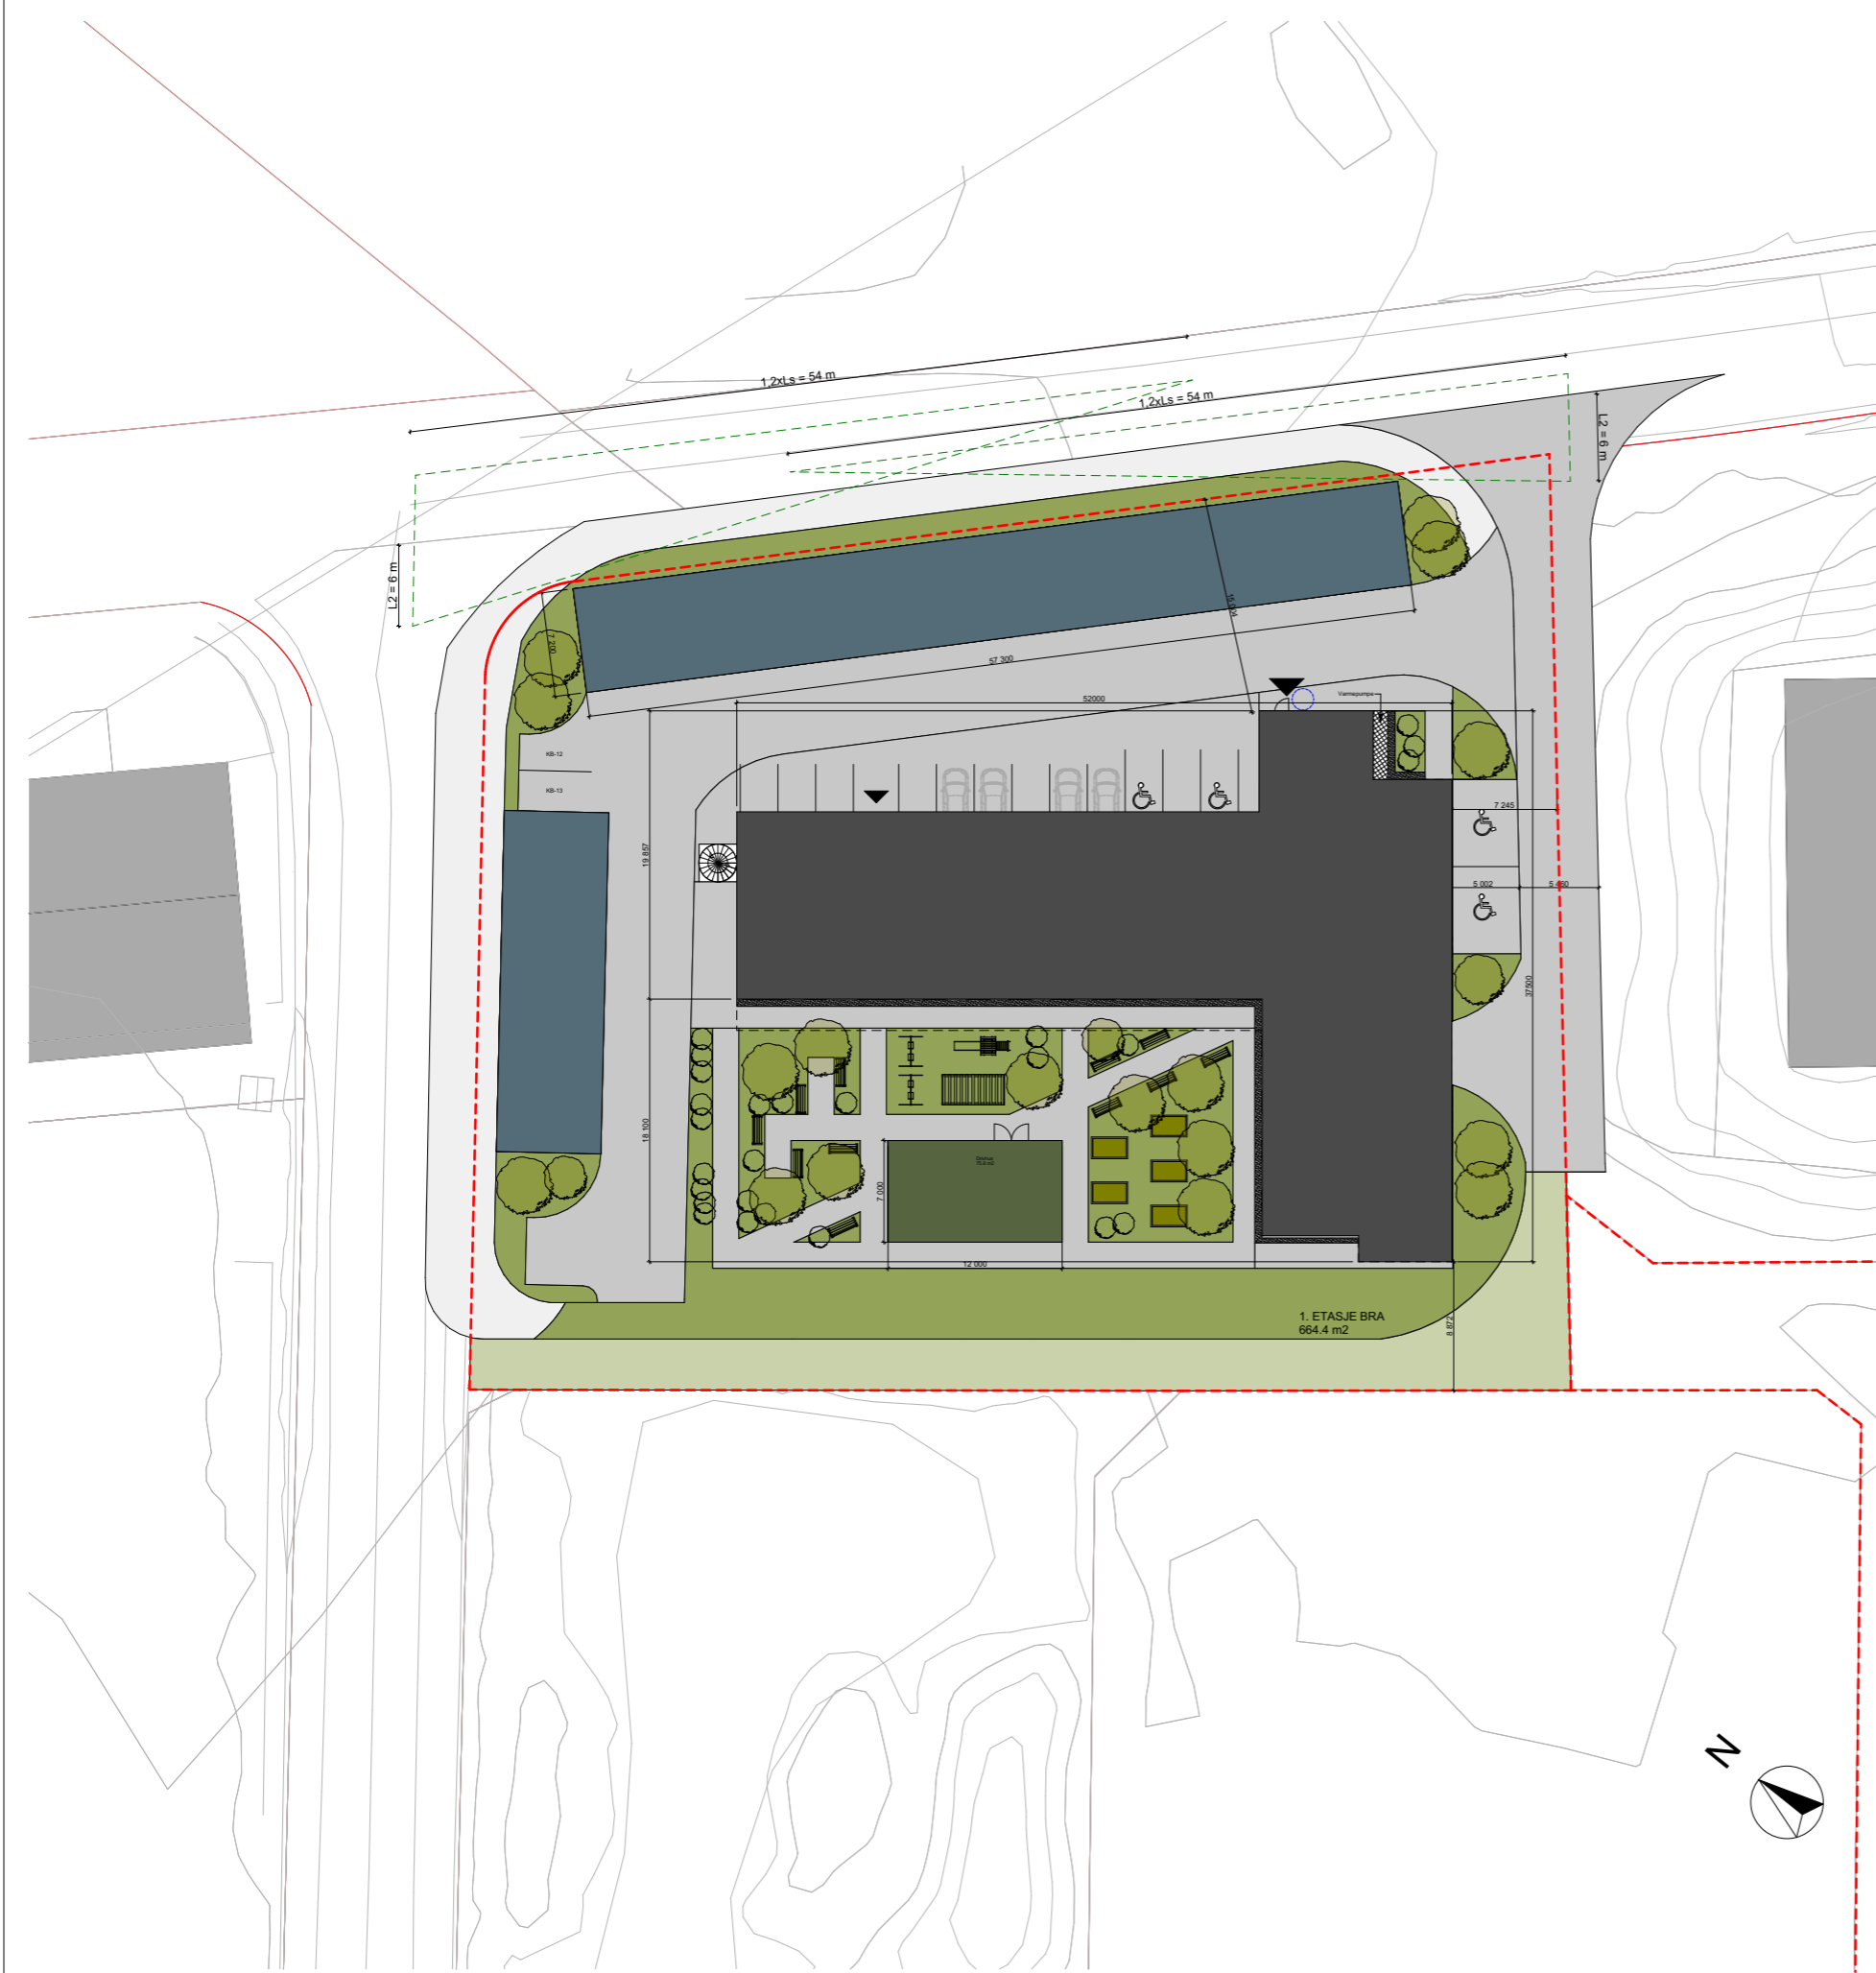

Figur 3.28: Siktkrav i forkjørsregulert kryss

Tabell 3.6: Siktkrav i uregulerte T-kryss og forkjørsregulerte T- og X-kryss, L2 [m]

Trafikkmengde i sekundærveg	Fartsgrense primærveg [km/t]		
	30/40	50/60	70/80/90
ÅDT < 100	4	6	6
100 < ÅDT < 500	6	6	10
ÅDT > 500	6	10	10

Siktkrav	Fartsgrense [km/t]		
	30	40	50
L <sub>s</sub> [m]	20	30	45

[https://www.vegvesen.no/\\_attachment/75045/binary/1008055](https://www.vegvesen.no/_attachment/75045/binary/1008055)

Rev	Nr	Beskrivelse	Dato	Sign	Kontr

Engelsen Bygg AS 

Seniorsenteret Husnes

Siktsone

  
PLAN &  
ARKITEKTUR

**FORELØPIG**  
Avdeling Os Hamnevegen 53 Postboks 291,5203 Os Telefon: 56 57 00 70  
Avdeling Stord Sæ 21 Postboks 667,5404 Stord Telefon: 53 40 37 80  
Prosjektnr.: 201909100

Sted: Os  
Dato: 18.01.2021  
Målestokk: 1:500  
Prosj.ansv.: GR  
Tegnet av: ZK  
Kontrollert av: GR, ZK  
Tegn.status: Arbeidstegninger  
Tegningsnr.: A30-00-03  
Rev.: