




96/1

Dato: 28.05.2021

Målestokk: 1:250

Koordinatsystem: UTM 32N

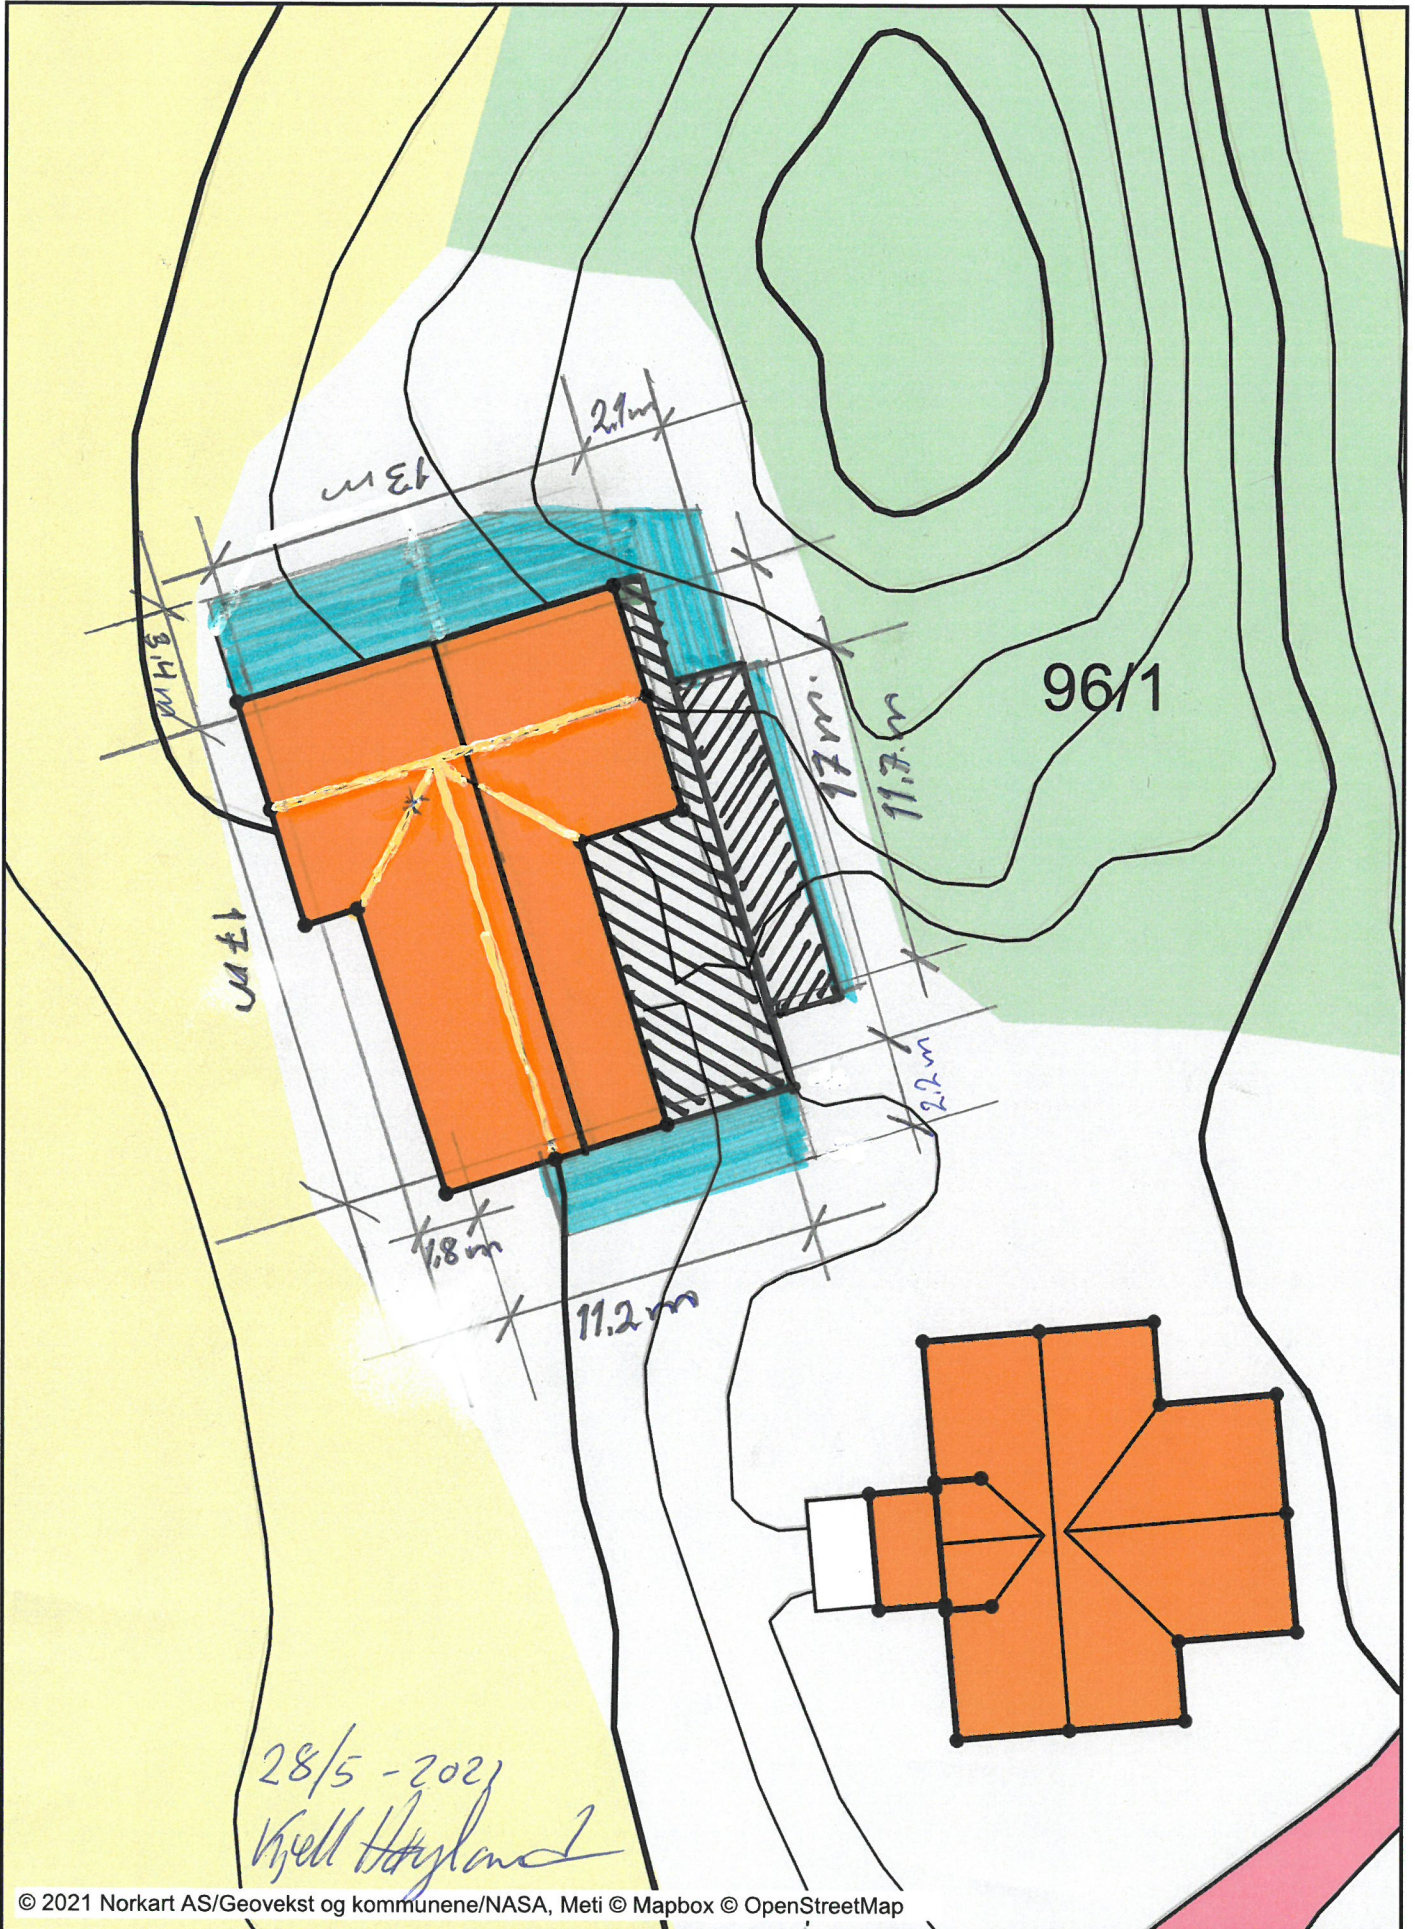

Tegnforklaring

Matrikkel Tiltak (Avgjørelser i enkeltsaker)

- Godkj. Nybygg
- Godkj. Tilbygg
- Godkj. Påbygg
- Omriss Tiltak
- Abc** Godkj. Nyb./Tilb./Påb.

Høydeinformasjon

- Høydekurve 5m
- Høydekurve 1m

Eiendomsinformasjon

- Eiendomsgrense
- Eiendomsteig
- Abc** Gårds- og bruksnummer

Bygninger

- Bygningsdelelinje
- Grunnmur
- Taksprang Bunn
- Bygning - Boligbygg
- Bygning - Andre bygg
- Annen bygning
- Bygning punkt
- Takriss
- Takoverbygg
- Takoverbygg kant
- Trapp inntil bygg, kant
- Veranda
- Bygningslinje
- Taksprang
- Mønelinje
- Låvebru

} Ny bebyggelse
 } Terrasser og altaner
 Eksisterende bygg

Vegsituasjon

- Veg
- Veg
- Fortauskant
- Annet vegareal
- Avgrensning mot annet vegareal
- Avgrensning mot avkjørsel
- Gang/Sykkelveg
- Autovern på bro
- Autovern
- Vegdekke kant på bro
- Vegdekke kant
- Gang/Sykkelveg kant
- Gangvegkant

Annen samferdsel

- Traktor/Kjerreveg kant