


Plantegning 1 etg. Natalie og Bjørn Anders Sæberg

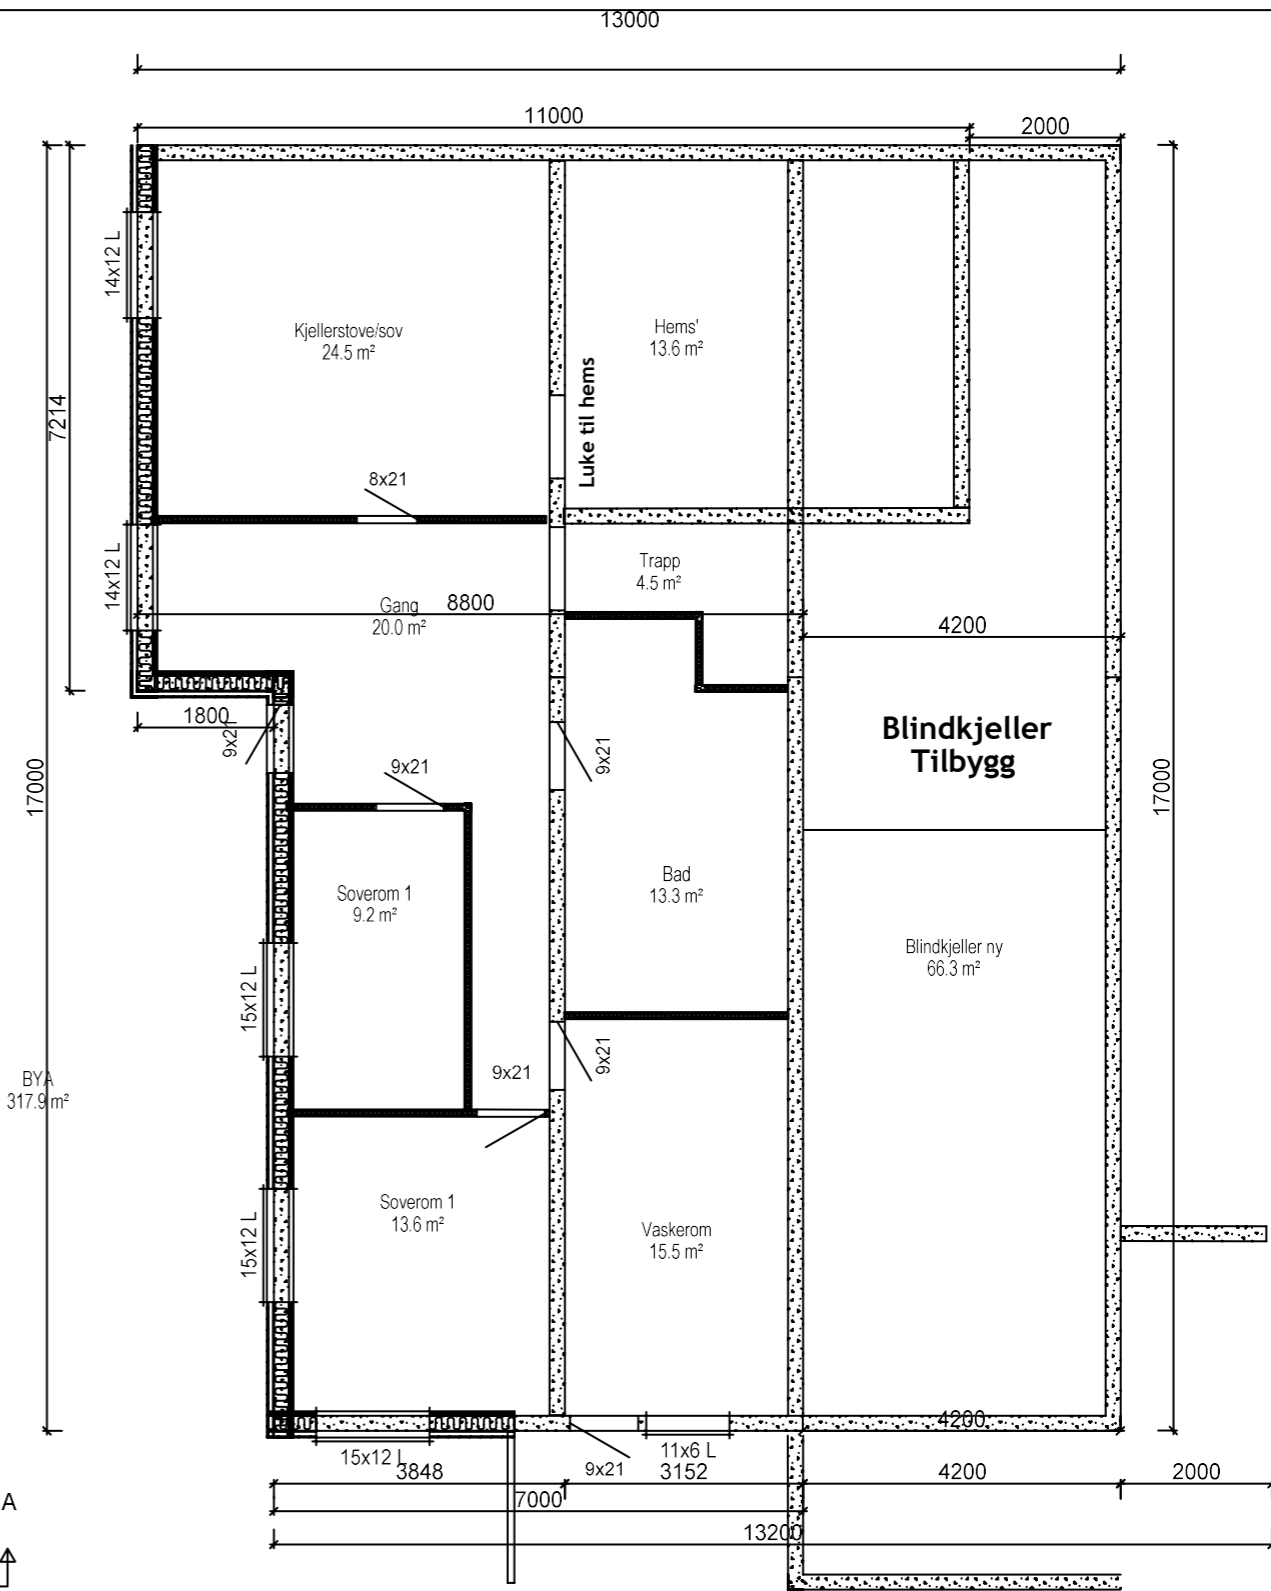

Kjellerplan. Natalie og Bjørn Anders Sæberg

Planteikning kjeller og 1 etg.

	Tiltakshaver: Natalie og Bjørn Anders Sæberg	Dato: 25.09.2020
	Bvqgeplass: Setberg	Tegn: KH
	Kommune: Kvinnerød	Prosjekt nr.: 215-20-0056
	Gnr: 96 Bnr: 1 Mål: 1 : 100	Tegn.nr: 501
	Plan og snitt	Bjørn Anders Sæberg

© Tegningen er beskyttet i.h.t. lov om opphavsrett.