



KVINNHERAD  
KOMMUNE

Vatn og avløp


## SØKNAD OM TILKNYTING

til offentlig ledningsnett

Søknaden gjeld		<input type="checkbox"/> Abonnet til offentlig vassforsyning		<input type="checkbox"/> Abonnet til offentlig avløp	
Opplysninger om eiendomen som skal tilknytast					
Eigar <u>LIV LØNSKOG</u>			E-post <u>livlonskog@gmail.com</u>		
Gnr. <u>152</u>	Bnr. <u>150</u>	Seksjonsnr.		Signatur eigar <u>L. Lonskog</u>	
Adresse <u>KJELSÅSVEGEN 71B</u>		Postnr. <u>0491</u>		Stad <u>OSLO</u>	
Tilkoplinga omfattar					
Bygningens art: <input checked="" type="checkbox"/> Nybygg <input type="checkbox"/> Eksisterande bygg					
<input type="checkbox"/> Bustad <input type="checkbox"/> Fritidsbustad <input type="checkbox"/> Industribygg <input type="checkbox"/> Forretnings-/kontorbygg <input type="checkbox"/> Landbruk					
Talet på bueiningar i bygget: <u>0</u> <input checked="" type="checkbox"/> Annan bygning, beskriv: <u>NAUST</u>					
<input checked="" type="checkbox"/> Eigedomen får felles vass- og/eller spillvassledning med andre eigedomar					
<input type="checkbox"/> Etableringa av nye ledningar kjem på/over andre eigedomar					
Vassforsyning					
Dimensjon <u>32mm</u>			Materiale <u>PE</u>		
Utstyr som skal monterast:					
<input type="checkbox"/> Reduksjonsventil <input type="checkbox"/> Trykkforsterkningspumpe <input checked="" type="checkbox"/> Vassmålar <input type="checkbox"/> Tilbakestrømmingssikring					
Spillvatn (avløp)			Overvatn		
Dimensjon <u>110/40</u>		Materiale <u>PE</u>		Dimensjon	
				Materiale	
Beskriv på situasjonsplanen korleis OV handteringa er tenkt løyst.					
Vedlegg					
<input checked="" type="checkbox"/> Situasjonsplan med innteikna påkopling/røyr <u>skal</u> vera vedlagt søknaden <input type="checkbox"/> Andre vedlegg:					
Ansvarleg rørleggjar/entreprenør					
Rørleggjar forpliktar seg til at arbeidet vert utført i samsvar med Kvinnherad kommune sitt reglement for tilknytning til kommunalt ledningsnett, gjeldande VA-norm og Standard abonnementsvilkår.					
Føretakets namn <u>HUSNES RØYR AS</u>			Org. Nr. <u>995871807</u>		
Adresse <u>ONARHEIMSVEGEN 92</u>		Postnr. <u>5460</u>		Stad <u>HUSNES</u>	
E-post <u>brede@husnesroyr.no</u>		Telefon <u>53475902</u>		Mobil <u>40404396</u>	
Dato <u>7.9.2</u>	Signatur <u>Brede Erønnen</u>		Kontaktperson (blokkbokstavar) <u>BREDE ERØNNINGEN</u>		

Skjema skal fyllast ut av ansvarleg rørleggjar og sendast til Kvinnherad kommune, eining for vatn og avløp.

# Kvinnherad kommune

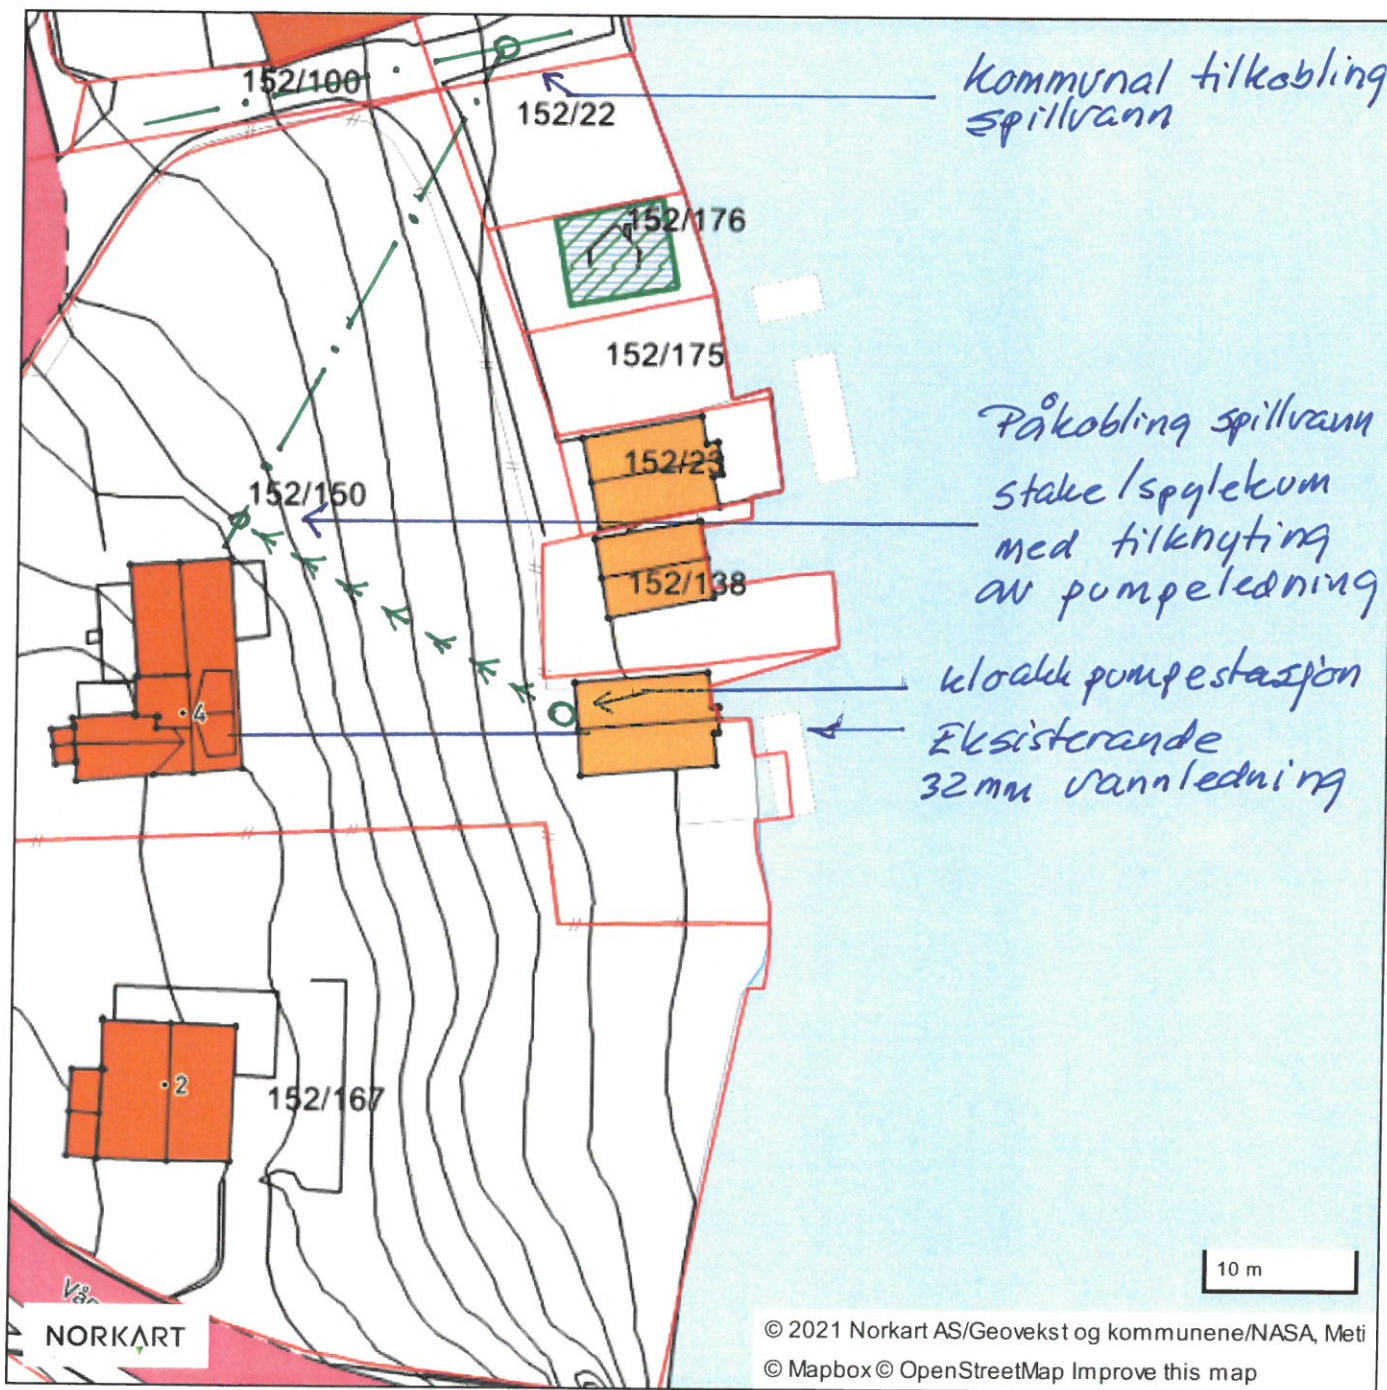

Byggherre : Liv Lønskog  
 MORELLS VEI 22b  
 0487 OSLO  
 livlonskog@gmail.com

152/150

**VB Husnes Røyr AS**

Onarheimsvegen 92, 5460 Husnes  
 Tlf.: 40 40 43 96  
 Org.nr. 995 871 807 MVA  
 brede@husnesroyr.no  
 www.husnesroyr.no

Husnes 7.9.21

*Prosjektleder*






Utskrift fra Norkart AS kartklient

Dato: 28.07.2021

Målestokk: 1:500

Koordinatsystem: UTM 32N

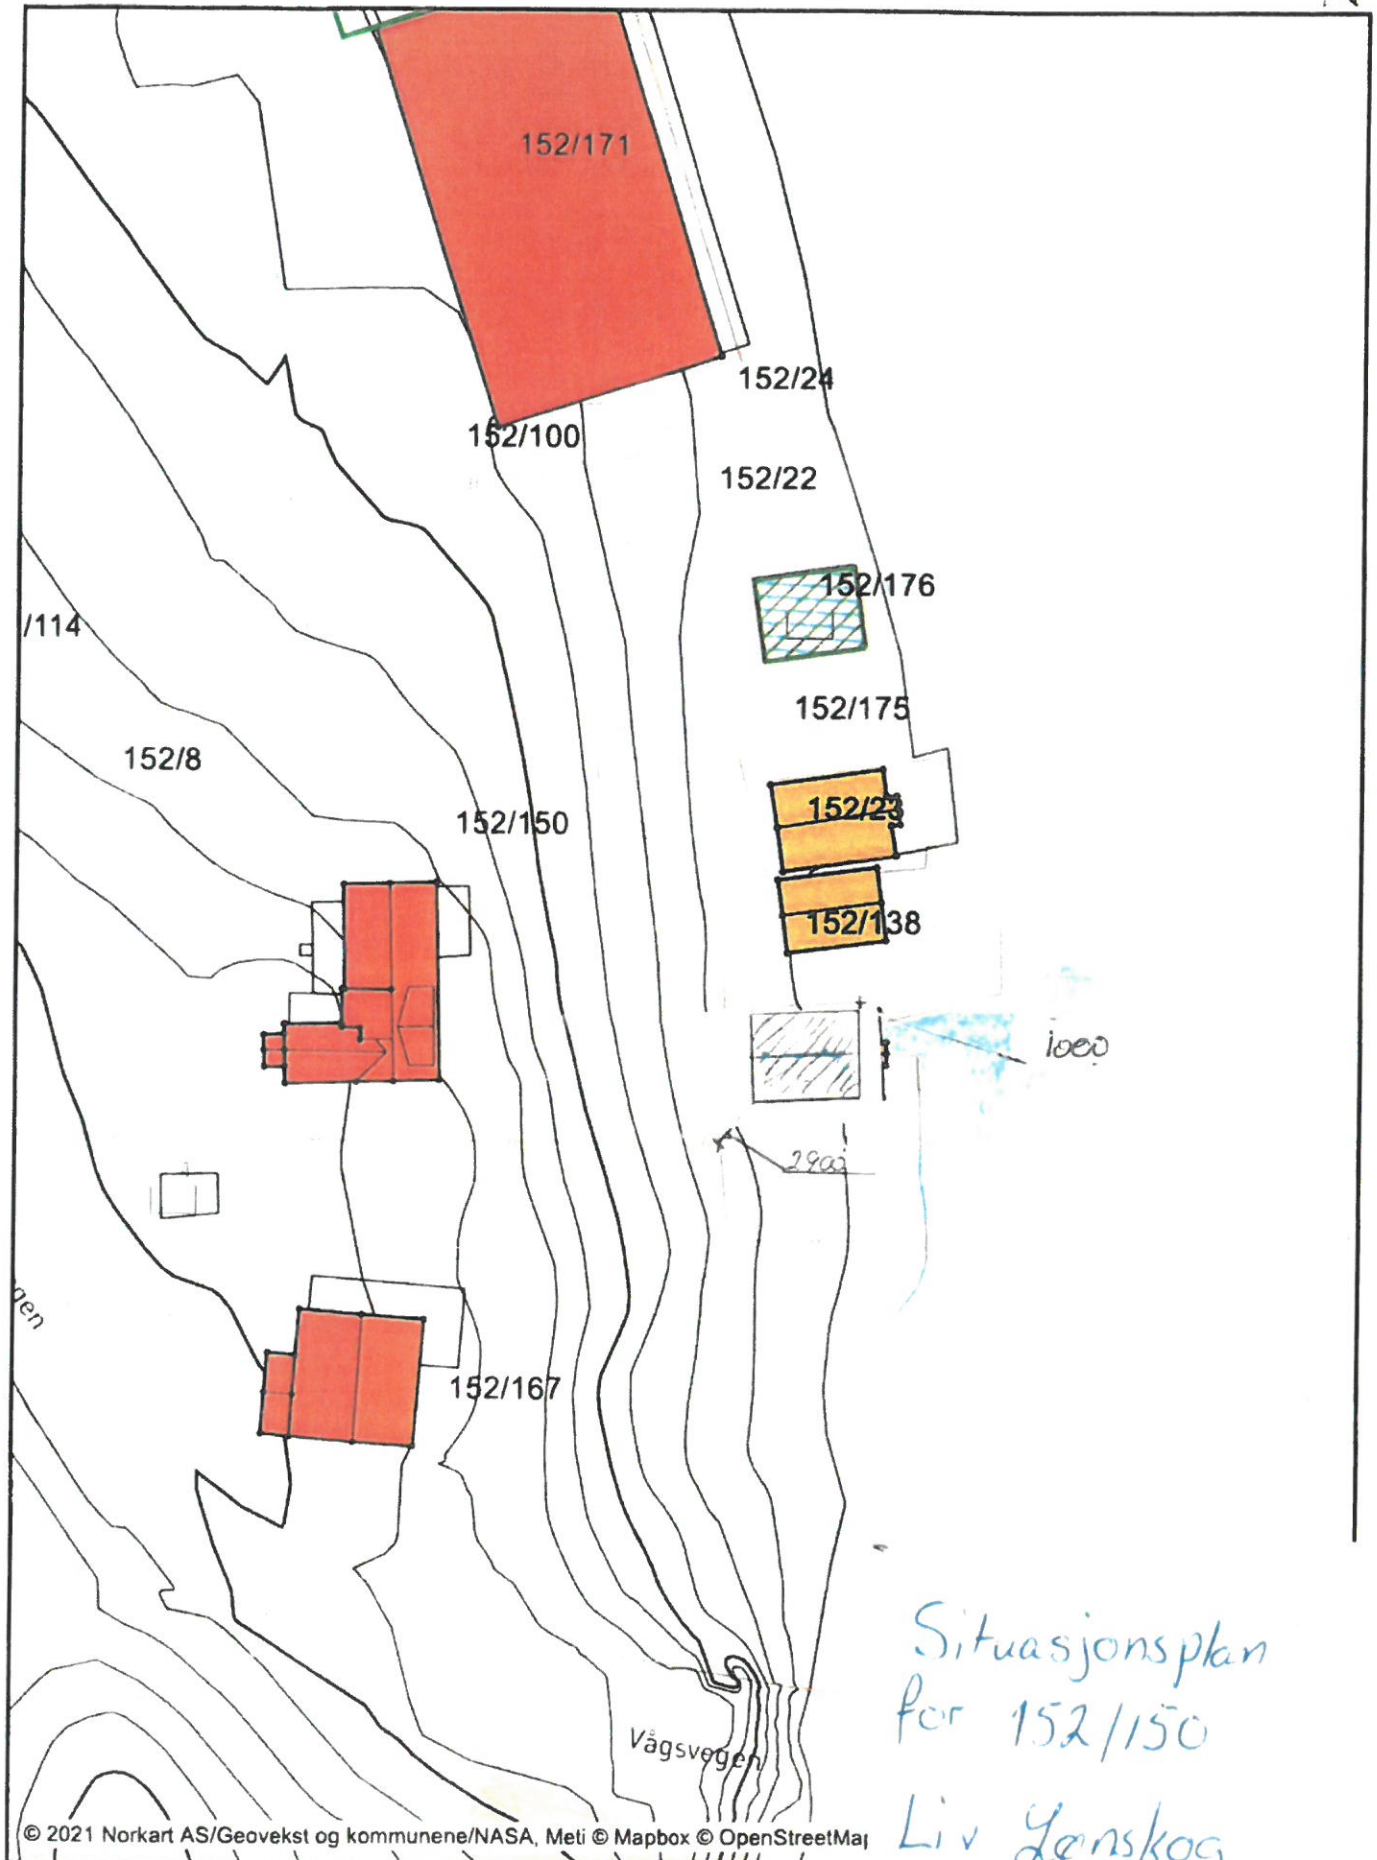

Situasjonsplan  
for 152/150  
Liv Lønskog