


Plantevning 1 etg. Natalie og Bjørn Anders Sæberg

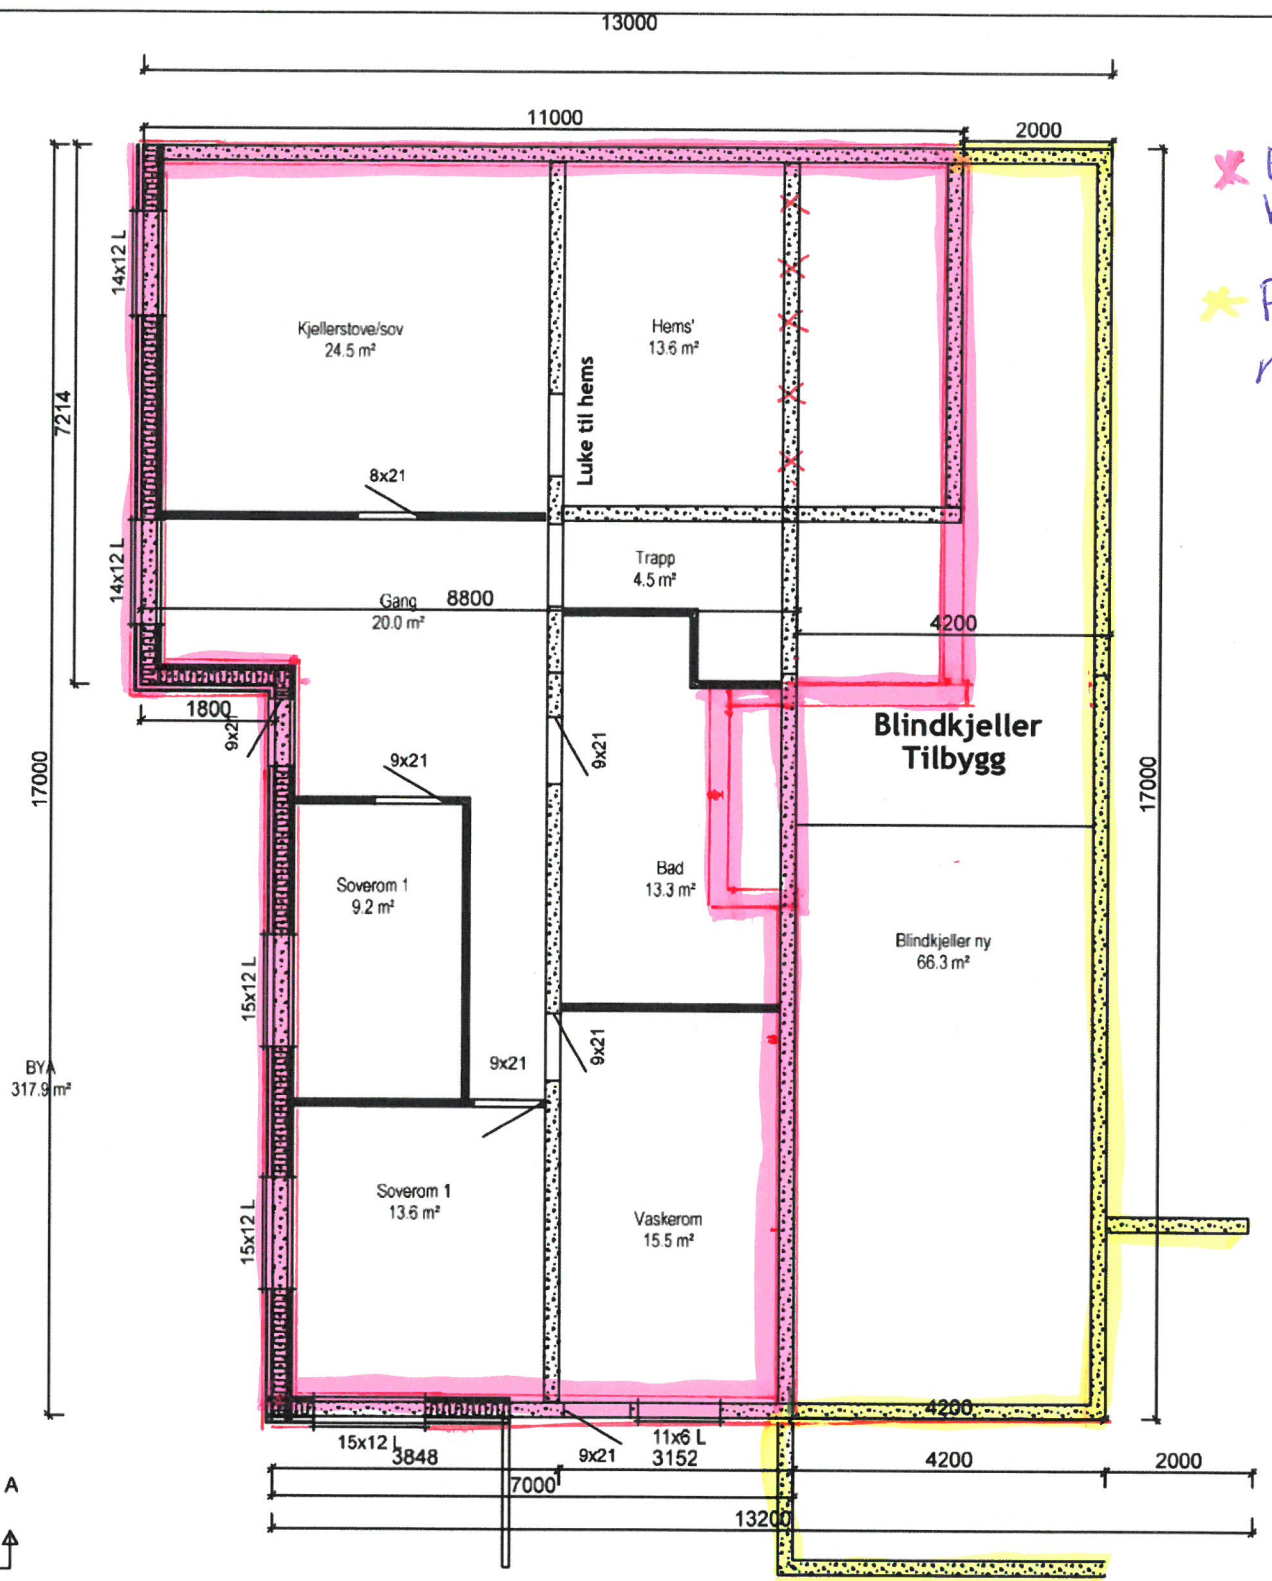

Kjellerplan. Natalie og Bjørn Anders Sæberg


✖ Eksisterand bygg  
 ✖ Påbygg/tilbygg ny.

Plantevning kjeller og 1 etg.

	Tiltakshaver: <u>Natalie og Bjørn Anders Sæberg</u>	Dato: <u>25.09.2020</u>
	Byggeplass: <u>Setberg</u>	Tegn: <u>KH</u>
	Kommune: <u>Kvinnherad</u>	Prosjekt nr.: <u>215-20-0056</u>
	Gnr. <u>96</u> Bnr. <u>1</u> Mål: <u>1 : 100</u>	Tegn.nr. <u>501</u>
	Plan og snitt	Bjørn Anders Sæberg

Tegningen er beskyttet i h.t. lov om opphavsrett.



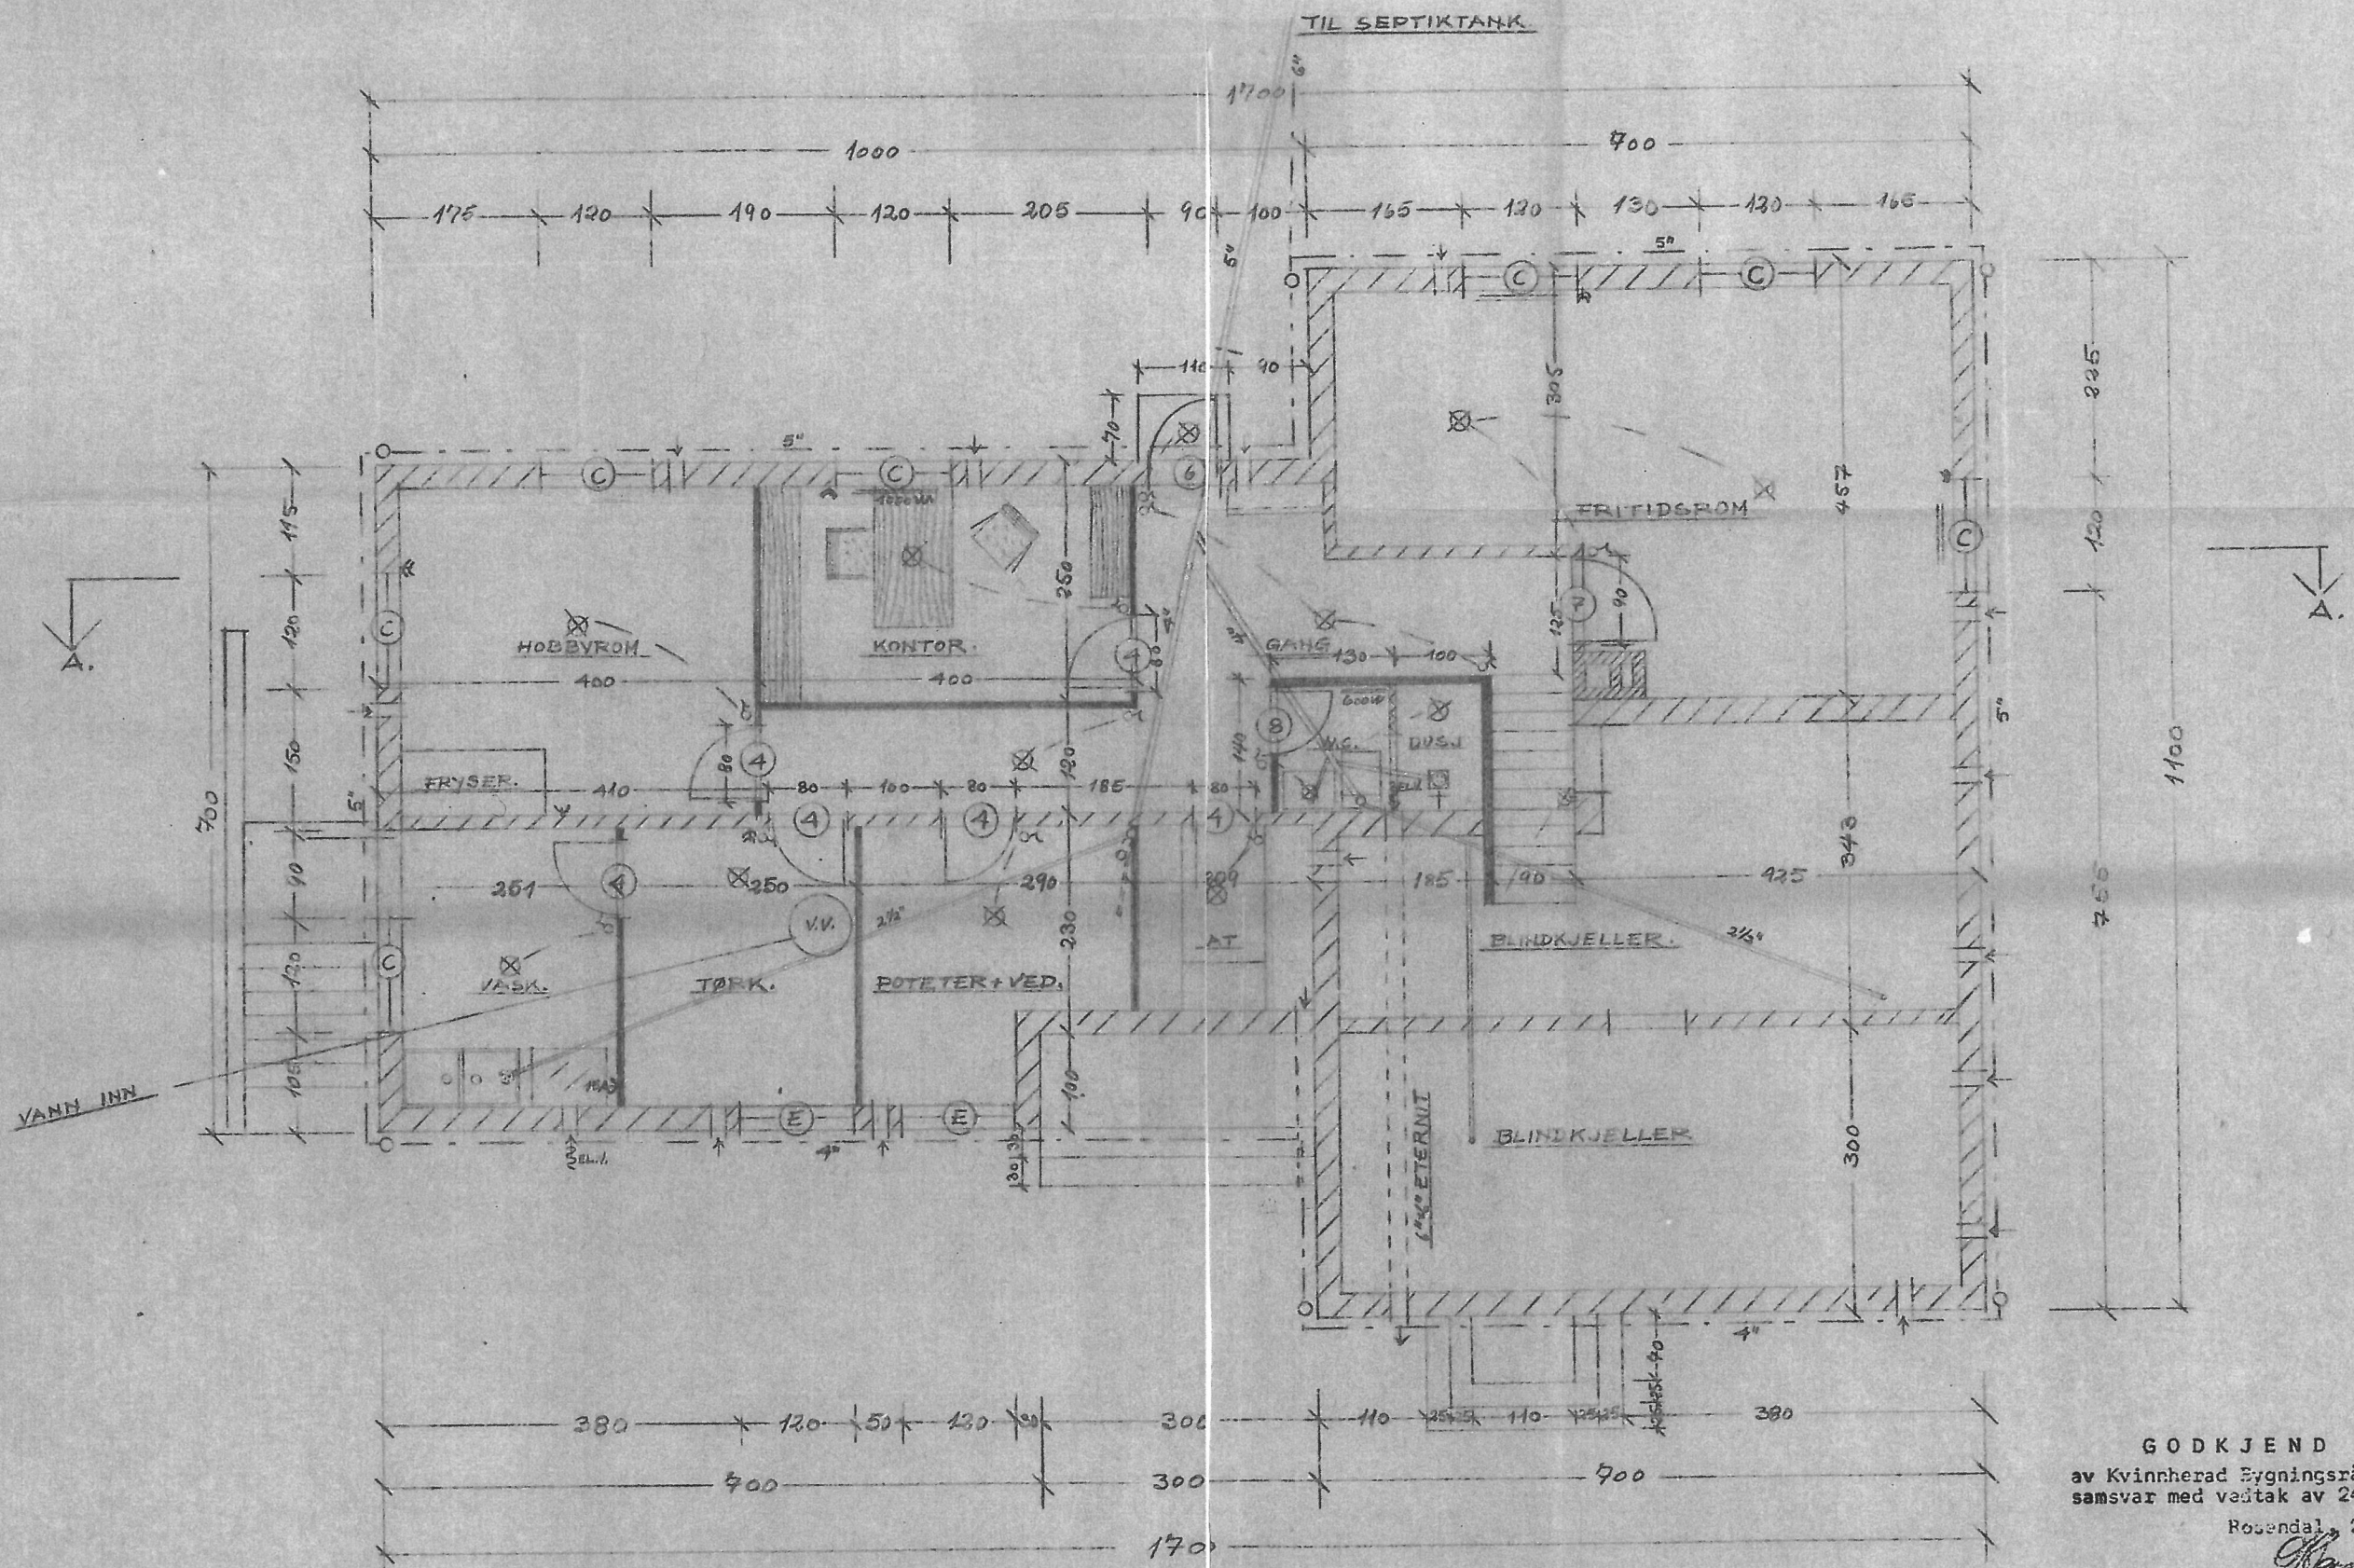

GODKJEND  
 av Kvinherad Eigningsråd i  
 samsvar med vedtak av 24.11.66  
 Rosendal, 29.11.66.  
*O.B. Espeland*  
 O.B. Espeland.

BYGGERE: HERR BERGE SÆBERG DIHMELSVIK.		TEGNET: PLAN UNDERETG.	
BLAD: 1.	MAK: 1:50	DATE: SEPT. 1966	TEG.NR. 63113.
		TEG. O.B.	