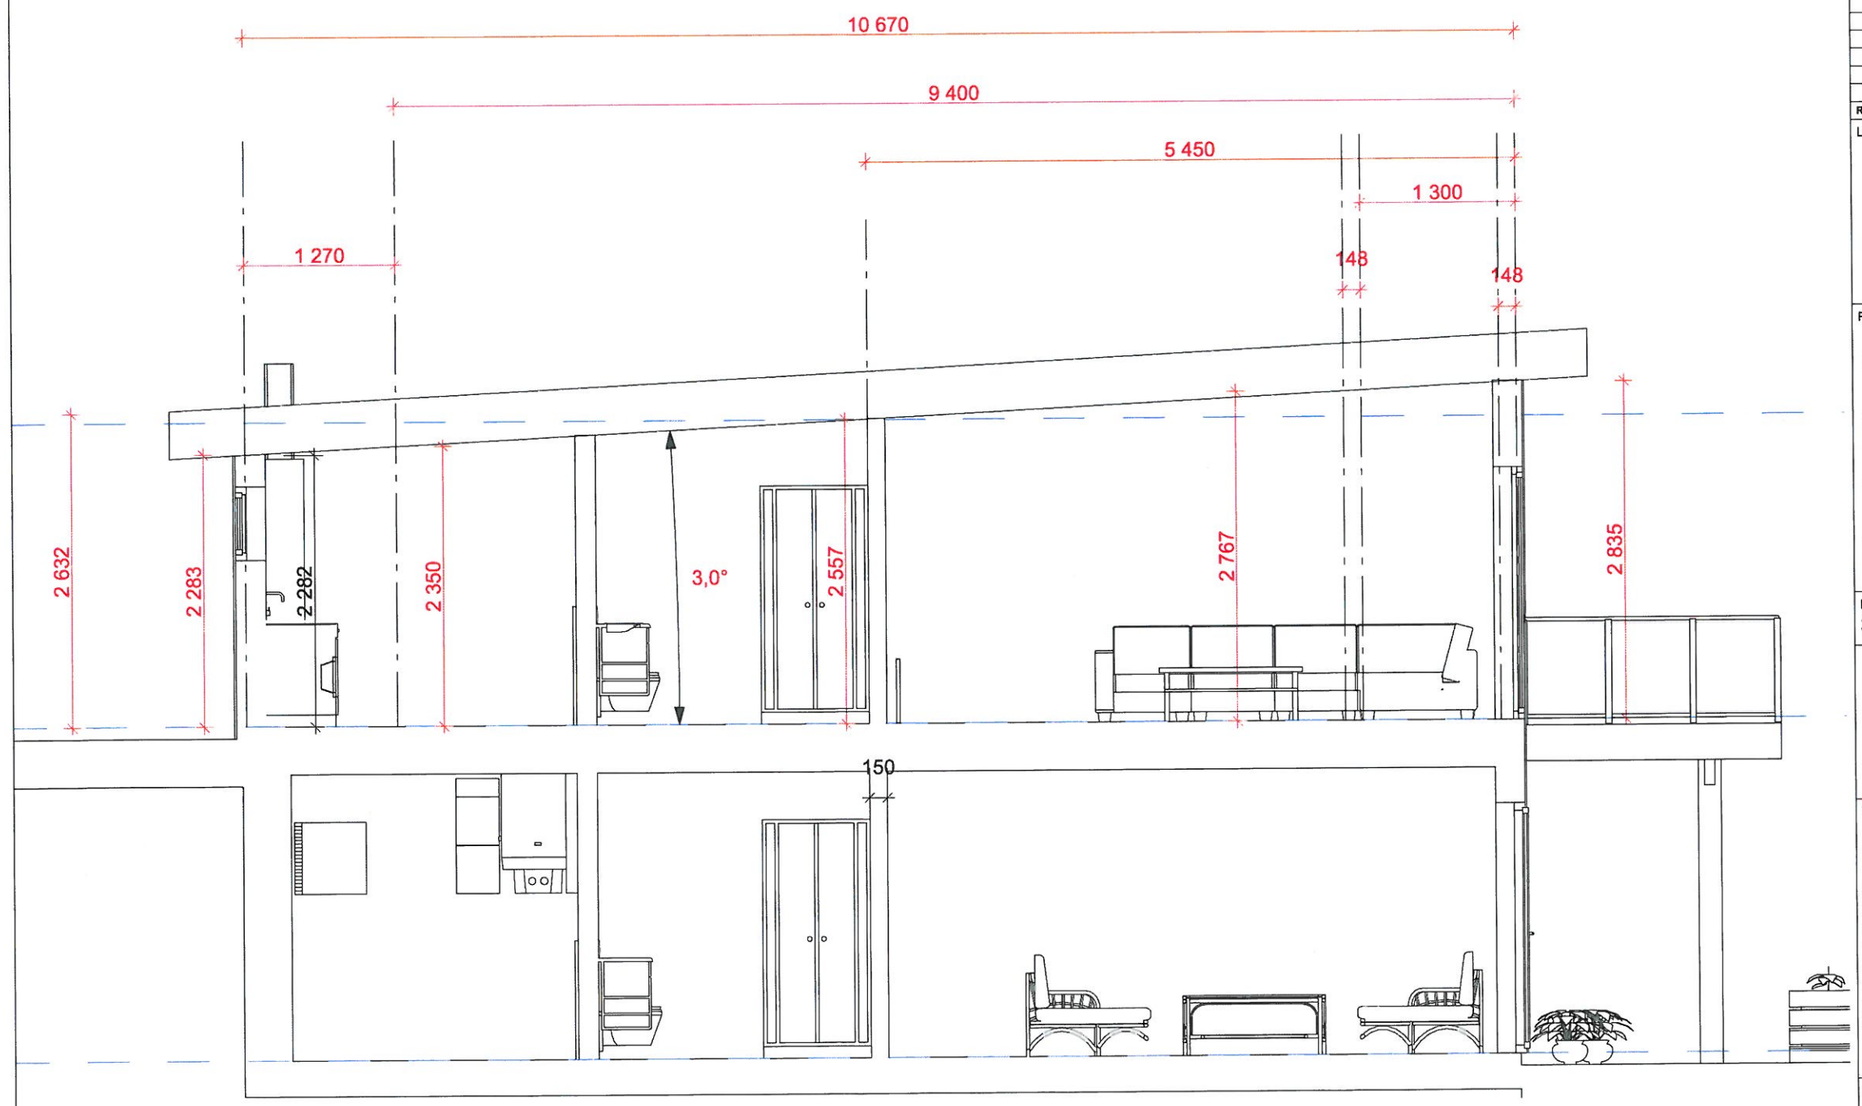


| Tegningsnr. | Revisjon nr. |
|---|---|
| A30-1 | |

Type tegning
**Snitt A**

*© Alle rettigheter tilhører utførende for prosjektering, kopiering eller bruk av disse tegningene er forbudt uten skriftlig samtykke*

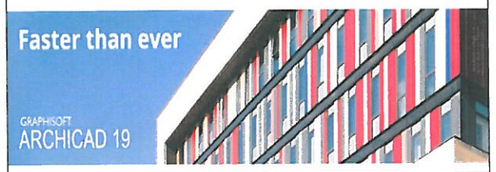


| Rev | Nr | Beskrivelse | Dato | Sign | Kontr |
|---|---|---|---|---|---|

Lokalisering:

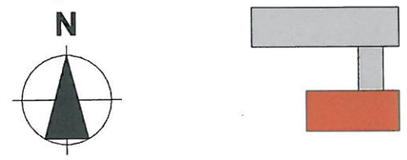


Prosjekteringsgruppen


| | | | |
|---|---|---|---|
| ● | ARK : | Arkitektkontoret | Arkitektveien 19<br>0000 Arkitektbyen<br>Tlf.: 000 000 00<br>arkitekt@arkitektfirma.no |
| ○ | RIB : | Rådg. ing. Bygg | RIBveien18<br>0000 RIBbyen<br>Tlf: 000 00 000<br>rib@ribfirma.no |
| ○ | RIE : | Rådg. ing. Elektro | RIEveien18<br>0000 RIEbyen<br>Tlf: 000 00 000<br>rie@riefirma.no |
| ○ | RIV : | Rådg. ing. VVS | RIVveien18<br>0000 RIVbyen<br>Tlf: 000 00 000<br>riv@rivfirma.no |


Fase
**Status**

*© Tegnet Prosjektert av:*
*Andreas Koløy*
*Eidsvikvegen 1*
*5455 Halsnøy kloster*
*Tlf 95032647*

Tiltakshaver
**Tiltakshaver**

Prosjekt
**2 Mannsbolig**
**Koløy Bygg**
**Landasjøen**
**5454 Sæbøvik**

Godkjent

Kontroll prosjekt.

| Sign. | Kontroll |
|---|---|

Filnavn
Koløy-Bygg-2mannsbolig-3-2021-10-28.pln

Dato
2021-10-28

Målestokk
**1:50**

Kontroll utførende

| Sign. | Kontroll |
|---|---|

Gnr./Bnr./Festenr.:
**Gnr199 /Bnr 198 /Festenr**

Prosjektnr.:
**Prosjektnr.**

Tegningsnr.:
**A30-1**

Prosjektnr. for prosjekterende/lev.

Type tegning:
**Snitt A**

BIM-verktøy ArchiCAD 19 NOR Filplassering: D:\Cloudstation Privat\CloudStation\Halsnøy Trelast Andreas\Backup Touro privat 2020-02-10\Andreas-filer-2018-08-12\Andreas-Filer\Archicad Tegninger-privat\Koløy-Bygg-2mannsbolig 3\Koløy-Bygg-2mannsbolig-3-2021-10-28.pln