 KVINNHHERAD KOMMUNE	
03 SEPT. 2010	
Arkivsaksnr. 10/1411	Dok nr.
Arkivkode P	Saks beh. JHK
Arkivkode S	Kopi

Bergen 30.09.10

Kvinnherad kommune
Rådmannen - Samfunnsutvikling
Rosendalsvegen 10
5470 Rosendal

Att: Jon Harald Kjærland

Søknad om avkjørsle på eigedomen Gnr/Bnr 138/19 i Herøysundet.

Viser til følgende dokument:


- Tidlegare søknad datert 22.04.10
- Brev frå Kvinnherad kommune datert 03.06.10 2010/1411-2
- Førhandstilsegn frå Statens vegvesen datert 14.06.10 2010/118870-002

Statens vegvesen har gitt førhandstilsegn til etablering av avkjørsle på tomte. Som nevnt i den opphavlege søknaden er det trøngt på tomte. Krava som vegvesenet knytter til tilsegna gjer at avkjørsle må flyttast til det austre hjørnet av tomte. Det er berre her at stigningsforhold og svingradier kan etablerast i hht krav frå vegvesenet. Det er kun tale om parkering av ein bil.

Vedlagt følger teikning i målestokk 1:400 som viser avkjørsle og teikning i målestokk 1:100 som viser siktliner.

Arbeidsvarslingsplan blir sendt når utførande entreprenør er engasjert.


Med helsing

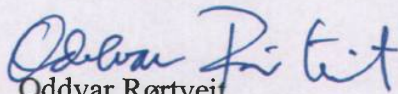


Oddvar Rørtveit
Sivilarkitekt
Fageråsen 25
5093 Bergen
Tlf. 97 04 05 38


Kopi til Gerd Helvik, Sjøvegen 116, 5462 Herøysundet.



 KVINNHHERAD KOMMUNE	
03 SEPT. 2010	
Arkivsaknr	Dok. nr.
Arkivkode P	Saks beh.
Arkivkode S	Kopi

SJØVEGEN 116 II
 Gnr. 138 B.nr. 19
 HERØYSUNDET
NY AVKJØRSEL OG PARKERING
1:400
 30 aug. 2010
 Oddvar Røntveit siv.ark. hf. 97 04 05 38

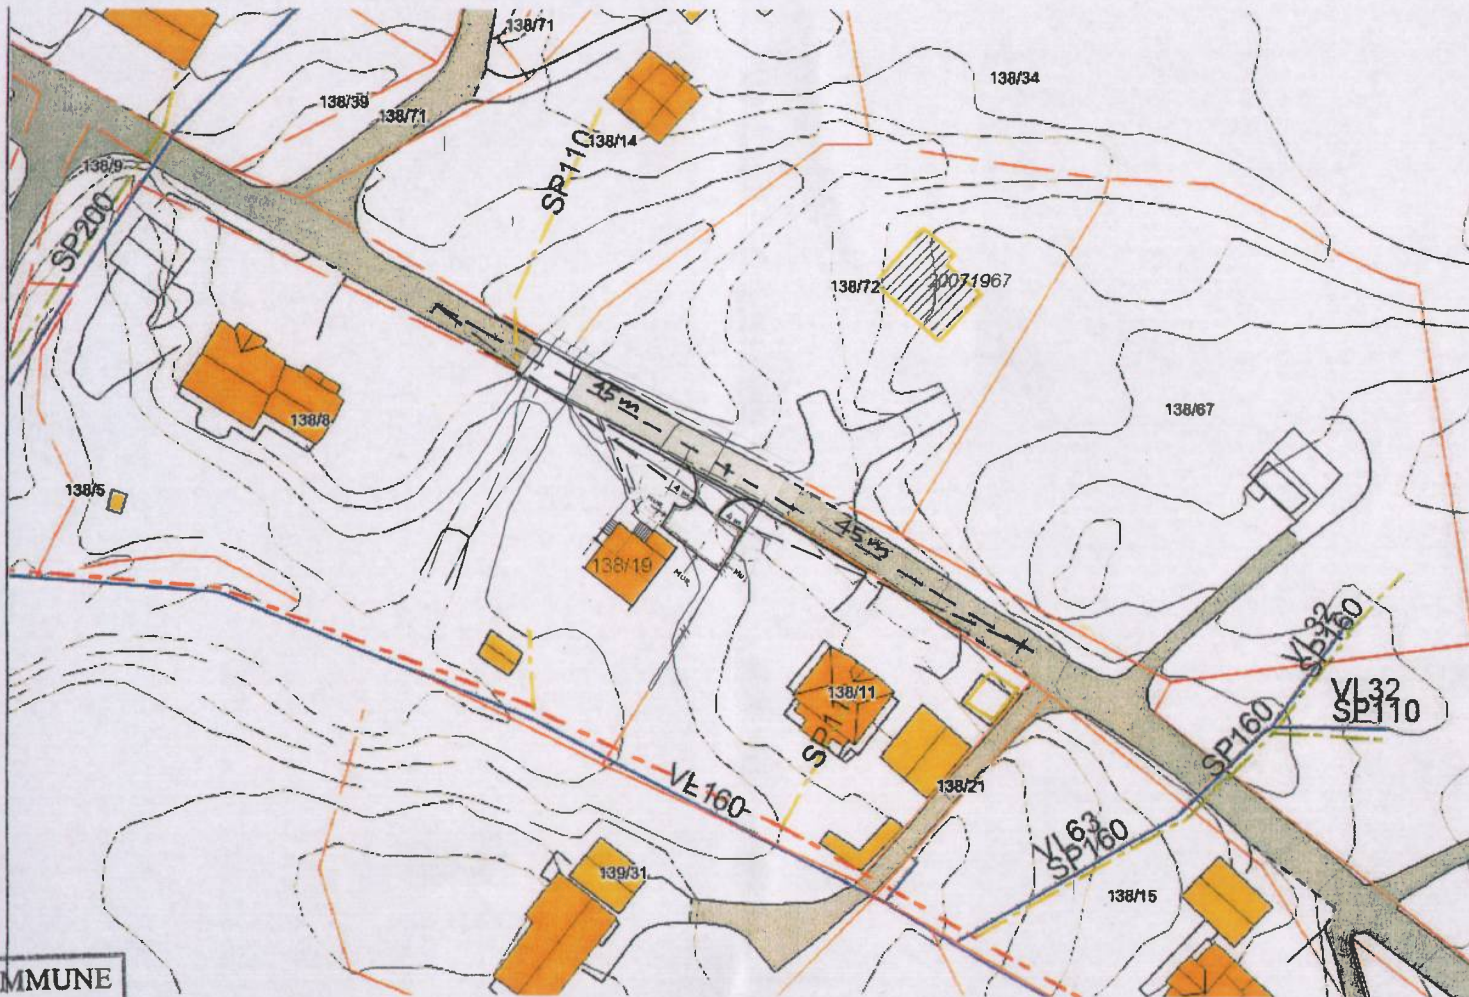

 KVINNHERAD KOMMUNE	
03 SEPT. 2010	
http://www.tonnakart.no/MapComponent/Framelmg.aspx?height=821&width=1426	
Arkivsaknr	Dok nr.
Arkivkode P	Saks beh.
Arkivkode S	Kopli

31.08.2010

SJØVEGEN 116 Gnr. 138 Bnr. 19 HERØYSUNDET II
 NY AVKJØRSEL / PARKERING 1:100
 SIKTLINJER
 30 aug. 2010 Odavar Rørtveit siv.ark. tlf. 97040538