

13 DES. 2010

# Ferdigmelding

Anmodningen gjelder				
Eiendom/ byggsted	Gnr.	Bnr.	Festenr.	Seksjonsnr.
	Adresse			
Fitjaheia				
Arkivsaknr.		Dok. nr.		
Bygningsnr.		Bygnings beh.		
Arkivkode S		Kopi:		
Postnr.		Poststed		
5464		Dimmelsvik		

**Det anmodes om**

**MIDLERTIDIG BRUKSTILLATELSE** (søknadspliktig arbeid)

**FERDIGATTEST** (søknadspliktig arbeid)

**ARBEIDET ER FERDIG I SAMSVAR MED MELDING** (meldingspliktig arbeid)

**Hva anmodes det om midlertidig brukstillatelse for?**

**Hele tiltaket** Planlagt dato for anmodning om ferdigattest:

**Deler av tiltaket**

Beskriv hvilken del av tiltaket det anmodes om midlertidig brukstillatelse for

Tomt 08, 2-mannsbolig

**Gjenstående arbeider**

Angi gjenstående arbeider og planlagt framdrift på disse, dersom tiltaket ønskes oppdelt i flere brukstillatelser	Planlagt dato for anmodning om midlertidig brukstillatelse	Dato for tidligere gitt midlertidig brukstillatelse
Tomt: 04, 06, 07, 10, 11	2012	18/10-2010

Planlagt dato for anmodning om ferdigattest:

**Energiforsyning**

Oppvarming	Energikilde		Ikke relevant
<input checked="" type="checkbox"/> Elektrisk (panelovner, varmekabler o.l.) <input type="checkbox"/> Sentralvarmeanlegg (vannbåren gulvvarme, radiatorer o.l.) <input checked="" type="checkbox"/> Annen type oppvarming (vedovn, kamin o.l.)	<input checked="" type="checkbox"/> Elektrisitet <input type="checkbox"/> Olje, parafin eller annen flytende brensel <input checked="" type="checkbox"/> Biobrensel (ved fliser o.l.) <input type="checkbox"/> Solenergi	<input type="checkbox"/> Varmepumpe <input type="checkbox"/> Gass <input type="checkbox"/> Fjernvarme <input type="checkbox"/> Annen	

**Vedlegg (gjelder kun søknad)**

Beskrivelse av vedlegg	Gruppe	Nr. fra - til	Ikke relevant
Kart og situasjonsplan, hvis endringer i forhold til tillatelsen	D	-	<input type="checkbox"/>
Redegjørelser og tegninger, hvis endringer i forhold til tillatelsen	E	1 - 5	<input checked="" type="checkbox"/>
Kontrollerklæringer	G	1 - 3	<input checked="" type="checkbox"/>
Bekreftelser fra andre offentlige myndigheter	I	-	<input type="checkbox"/>
Andre vedlegg	J	-	<input type="checkbox"/>

**Underskrift**

**Ansvarlig søker for tiltaket / Tiltakshaver**

Foretak / Tiltakshaver  
Bergen Bolig Drift As

Dato 10/12-2010 | Underskrift  
*Bjørn N. Barstad*

Gjentas med blokkbokstaver  
Bjørn N. Barstad



# Kontrollerklæring

Det fylles ut en kontrollerklæring for hvert ansvarlig kontrollerende foretak

Vedlegg nr

G-1

Kommunens saksnr.

2009/2404

Til kommune

KVINNHERAD KOMMUNE  
PAB  
5470 ROSENDAL

• Kontrollerklæring for **PROSJEKTERING** sendes inn som et vedlegg til søknad i ett trinn og ved søknad om igangsettingstillatelse

• Kontrollerklæring for **UTFØRELSE** sendes inn som et vedlegg til anmodning om midlertidig brukstillatelse eller ferdigattest

## Erklæringen gjelder

Eiendom/ byggested	Gnr	Bnr	Festlenr	Seksjonsnr	Bygningsnr	Bolignr
	112	270, 272				
Adresse			Postnr	Poststed		
TOMANNSBOLIG FITJAHEIA BOLIGFELT			5464	DIMMELSVIK		

## Foretak

Foretak			Organisasjonsnr		
JOHANSEN RØR A/S			952960059		
Adresse			Postnr	Poststed	
5594 SKÅNEVIK			5593	SKÅNEVIK	
Telefon	Telefaks	Kontaktperson		Mobiltelefon	
53771250	53755610	JAN OVE JOHANSEN		91535141	

## Ansvarlig kontrollerendes ansvarsområder knyttet til tiltaket

Sanitæranlegg tomannsbolig nr 08

## Bekreftelser

Det bekreftes at kontrollen er utført iht søknad om ansvarsrett og kontrollplan	av dato	og kontrollplan for viktige og kritiske områder	av dato
	24/06-09		24/06-10

Det bekreftes at det foreligger kontrolldokumenter.

Angi hvilke kontrolldokumenter som foreligger i henhold til foretakets eget system.

## Ansvarlig kontrollerende for prosjektering

Fagområdet er ferdig prosjektert for igangsettingstillatelse (omfatter også ett-trinns søknadsbehandling)

## Ansvarlig kontrollerende for utførelse


Sluttkontrollen har ikke avdekket vesentlige feil og mangler som hindrer midlertidig brukstillatelse

Følgende mangler av mindre vesentlig betydning gjenstår

Sluttkontrollen har ikke avdekket feil og mangler ved fagområder som hindrer ferdigattest

## Erklæring og underskrift

Foretaket er kjent med reglene om straff og sanksjoner i plan- og bygningsloven kap XVIII og XIX, og at det kan medføre reaksjoner dersom vi har gitt uriktige opplysninger.

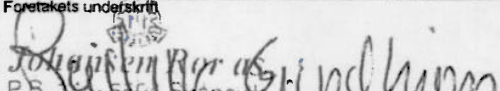Dato	Foretakets underskrift	Gjentes med blokkbokstaver
06.12.2010		Reidar Grindheim

# Kontrollerklæring

Vedlegg nr.

G- 2

kommunens saksnr.

2009/2404

Det fylles ut en kontrollerklæring for  
hvert ansvarlig kontrollerende foretak

Til kommune  
Kvinnherad

- Kontrollerklæring for **PROSJEKTERING** sendes inn som et vedlegg til søknad i ett trinn og ved søknad om igangsettingstillatelse
- Kontrollerklæring for **UTFØRELSE** sendes inn som et vedlegg til anmodning om midlertidig brukstillatelse eller ferdigattest

## Erklæringen gjelder

Eiendom/ byggsted	Gnr.	Bnr.	Festenr.	Seksjonsnr.	Bygningsnr.	Bolignr.
	112	272				
	Adresse			Postnr.	Poststed	
	Fitjaheia			5464	Dimmelsvik	

## Foretak

Foretak	Bergen Bolig Drift as					Organisasjonsnr.
						990 379 203
Adresse	Klostergaten 2			Postnr.	Poststed	
				5005	Bergen	
Telefon	Telefaks	Kontaktperson		Mobiltelefon		
55 90 02 75	55 90 28 71	Bjørn N. Barstad		932 49 416		

## Ansvarlig kontrollerendes ansvarsområder knyttet til tiltaket

UTF / KUT Tømrerarbeider

## Bekreftelser

Det bekreftes at kontrollen er utført iht søknad om ansvarsrett og kontrollplan	av dato	og kontrollplan for viktige og kritiske områder	av dato
	26/06-09		16/08-10

Det bekreftes at det foreligger kontrolldokumenter.

Angi hvilke kontrolldokumenter som foreligger  
Sjekklister og tegninger.

## Ansvarlig kontrollerende for prosjektering

- Fagområdet er ferdig prosjektert for igangsettingstillatelse (omfatter også ett-trinns søknadsbehandling)

## Ansvarlig kontrollerende for utførelse


- Sluttkontrollen har ikke avdekket vesentlige feil og mangler som hindrer midlertidig brukstillatelse

Følgende mangler av mindre vesentlig betydning gjenstår  
Utvendige boder er ikke bygget. Bodene blir bygget så, og senest innen 30 dager, snart betongverket starter levering av betong.

- Sluttkontrollen har ikke avdekket feil og mangler ved fagområder som hindrer ferdigattest

## Erklæring og underskrift

Foretaket er kjent med reglene om straff og sanksjoner i plan- og bygningsloven kap XVIII og XIX, og at det kan medføre reaksjoner dersom vi har gitt uriktige opplysninger.

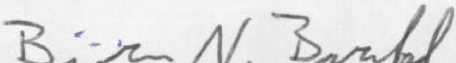Dato	Foretakets underskrift	Gjentas med blokkbokstaver
10/12-2010		Bjørn N. Barstad

# Kontrollerklæring

Vedlegg nr.

G- 3

kommunens saksnr.

2009/2404

Det fylles ut en kontrollerklæring for  
hvert ansvarlig kontrollerende foretak

Til kommune  
Kvinnherad

- Kontrollerklæring for **PROSJEKTERING** sendes inn som et vedlegg til søknad i ett trinn og ved søknad om igangsettingstillatelse
- Kontrollerklæring for **UTFØRELSE** sendes inn som et vedlegg til anmodning om midlertidig brukstillatelse eller ferdigattest

## Erklæringen gjelder

Eiendom/ byggested	Gnr.	Bnr.	Festenr.	Seksjonsnr.	Bygningsnr.	Bolignr.
	112	272				
	Adresse			Postnr.	Poststed	
	Fitjaheia			5464	Dimmelsvik	

## Foretak

Foretak	Dimmelsvik Entreprenør As			Organisasjonsnr.	990 149 062	
Adresse	Kopakaien			Postnr.	Poststed	
				5464	Dimmelsvik	
Telefon	Telefaks	Kontaktperson		Mobiltelefon		
92 64 72 32	53 47 30 54	Bjørn N. Barstad		932 49 416		

## Ansvarlig kontrollerendes ansvarsområder knyttet til tiltaket

UTF / KUT Grunnarbeider, Betongarbeider.

## Bekreftelser

Det bekreftes at kontrollen er utført iht søknad om ansvarsrett og kontrollplan	av dato	og kontrollplan for viktige og kritiske områder	av dato
	26/06-2009		26/07-2010

Det bekreftes at det foreligger kontrolldokumenter.

Angi hvilke kontrolldokumenter som foreligger  
Sjekklister og tegninger

## Ansvarlig kontrollerende for prosjektering

Fagområdet er ferdig prosjektert for igangsettingstillatelse (omfatter også ett-trinns søknadsbehandling)

## Ansvarlig kontrollerende for utførelse


Sluttkontrollen har ikke avdekket vesentlige feil og mangler som hindrer midlertidig brukstillatelse

Følgende mangler av mindre vesentlig betydning gjenstår

Sluttkontrollen har ikke avdekket feil og mangler ved fagområder som hindrer ferdigattest

## Erklæring og underskrift

Foretaket er kjent med reglene om straff og sanksjoner i plan- og bygningsloven kap XVIII og XIX, og at det kan medføre reaksjoner dersom vi har gitt uriktige opplysninger.

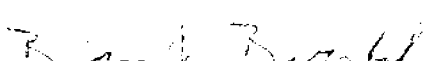Dato	Foretakets underskrift	Gjentas med blokkbokstaver
10/12-2010		Bjørn N. Barstad

E1

---

# Bergen Bolig Drift AS

---

Klostergaten 2, 5005 Bergen

Organisasjons nr. 990 379 203  
Tlf. 55 90 02 75 Fax. 55 90 28 71

Kvinnherad Kommune  
Rosendalsvegen 10  
5470 Rosendal

Bergen 25/02-2010

Kommunens referanse: 2009/2404

Vedr. **VEDLEGG E**  
**Redegjørelser og tegninger, hvis endringer i forhold til tillatelsen**


Vedlagt følger:

- Snitt 01 og 02
- Plan 1
- Fasader øst og vest
- Fasade Nord og Syd


1. Se vedlagt tegninger: Leilighet "B" er 60cm lengre enn "søknadstegningene".
2. Utvendige boder var ikke vist på "søknadstegningene". Utvendige boder er plassert langs akse 1 – 1. Dette ble gjort for å få bygget seksjonert iht. gjeldende regler.
3. Carport som vist ved leilighet "B" er ikke bygget.

Endringene, leilighet "B", med unntak av utvendig bod er utført for å tilpasse behovene til kjøper som er rullestollbruker.


Vennlig hilsen  
Bergen Bolig Drift As

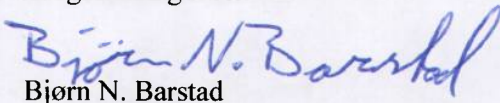  
Bjørn N. Barstad

ES

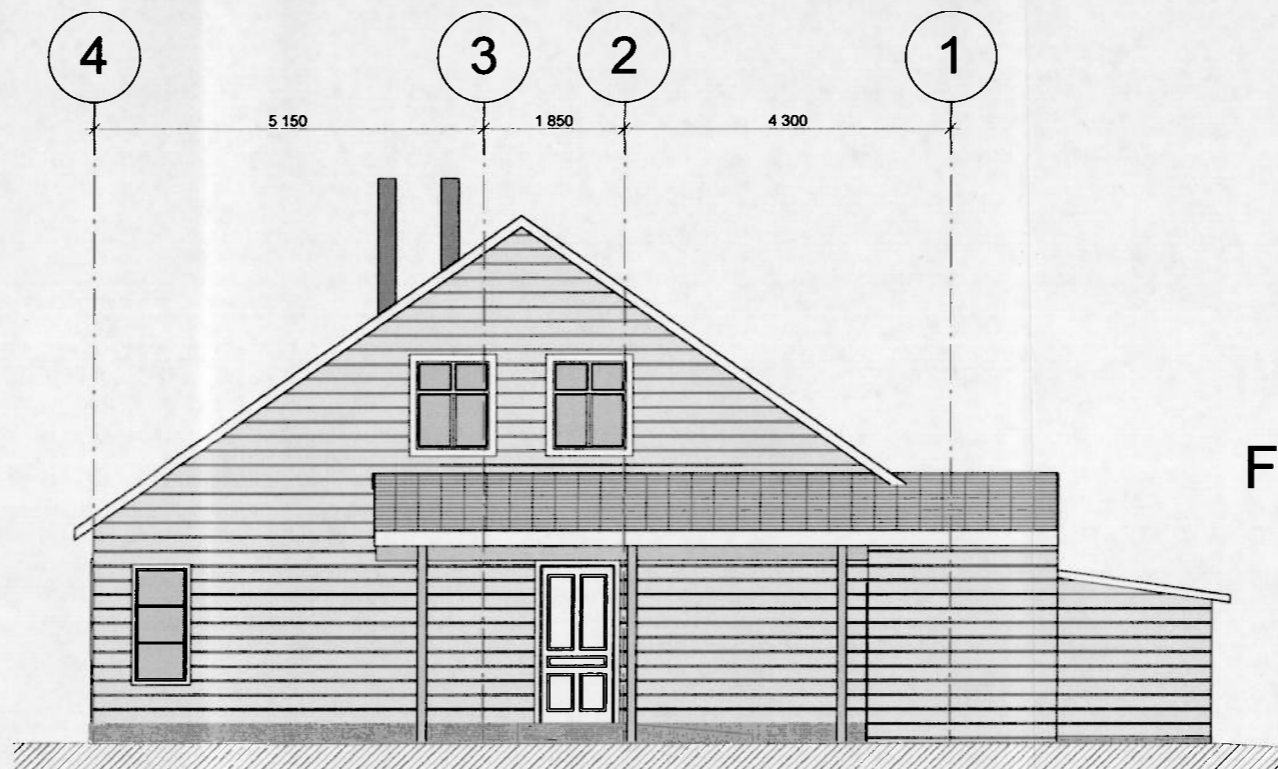

Fasade Vest

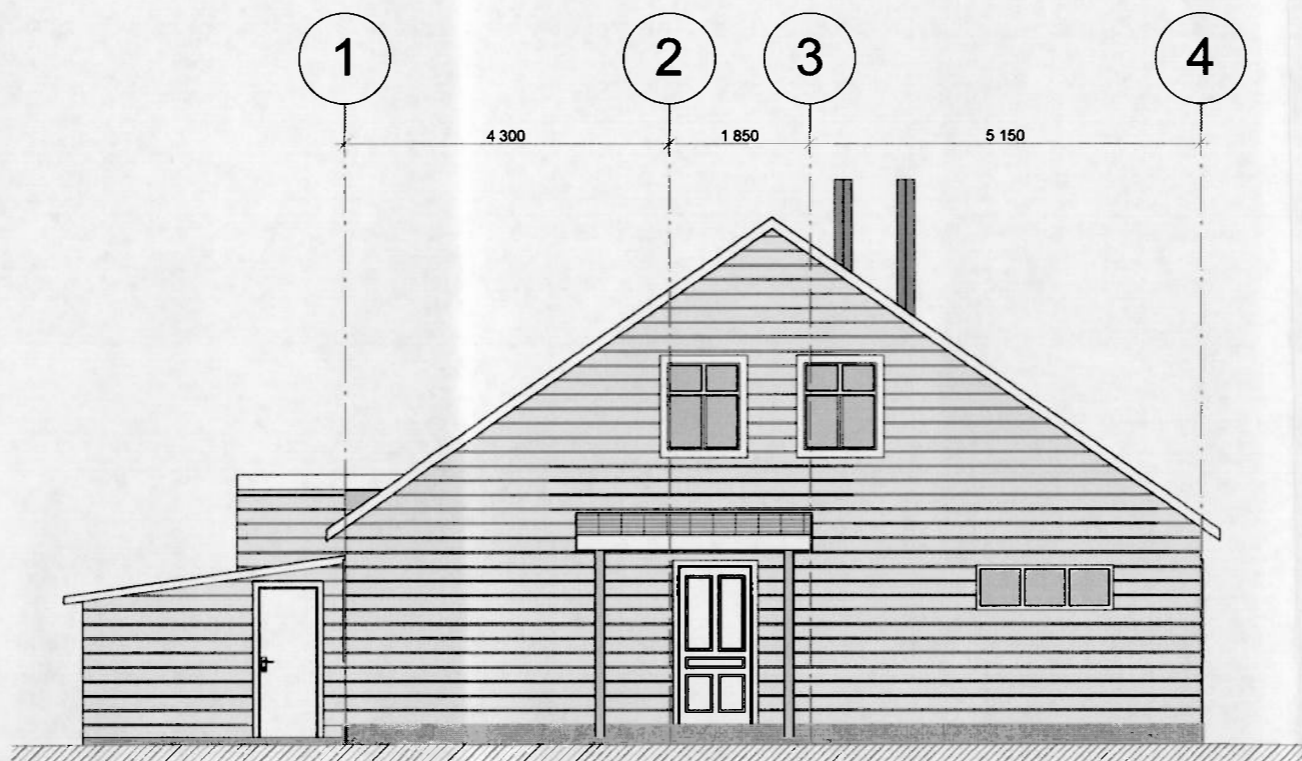


Fasade Øst

Fasader Vest & Øst

1

1 : 100

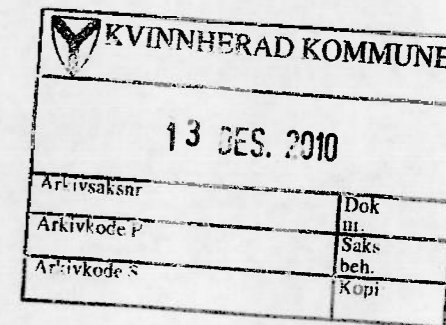

Damsgårdsveien 135  
5160 Laksevåg  
tlf. +47 55 20 78 50  
e-mail: post@artec.no  
www.artec.no




No.	Description	Date
1	Bod	21.10.10


BS Eigedom AS  
2-mannsbolig Åsen  
Tomt nr.08

Project number	-	<b>Fasader Vest &amp; Øst</b>
Date	11.10.10	
Drawn by	CBB	
Checked by	BH	
Scale	1 : 100	

E4

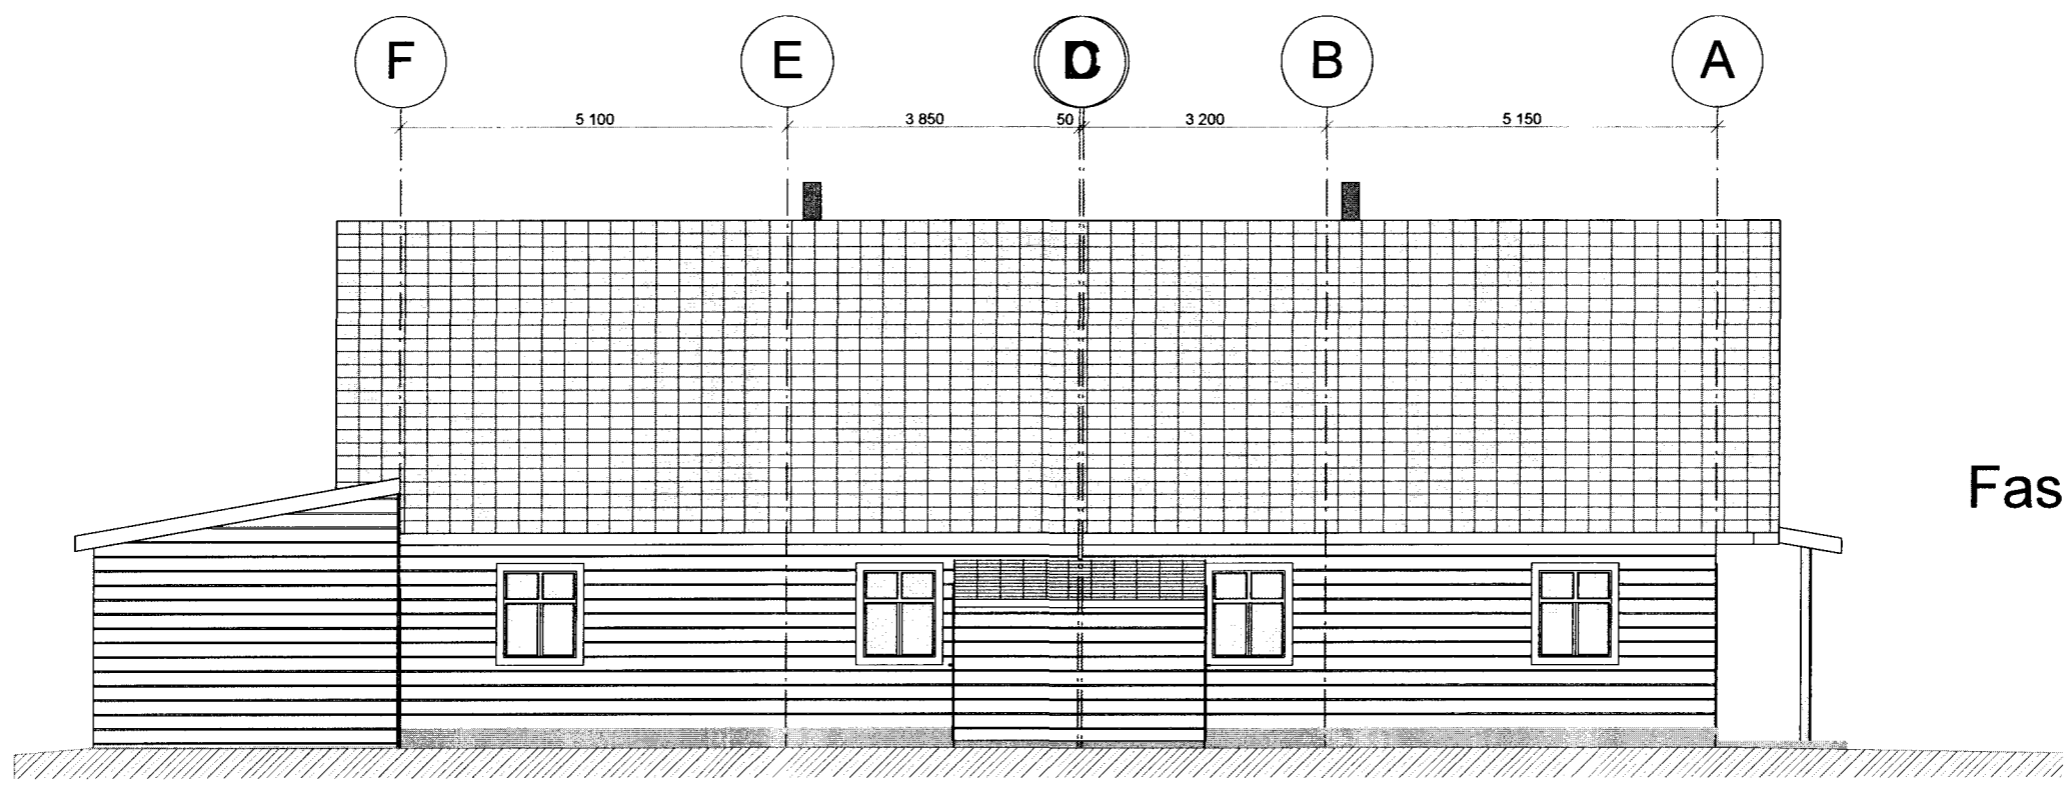

Fasade Syd

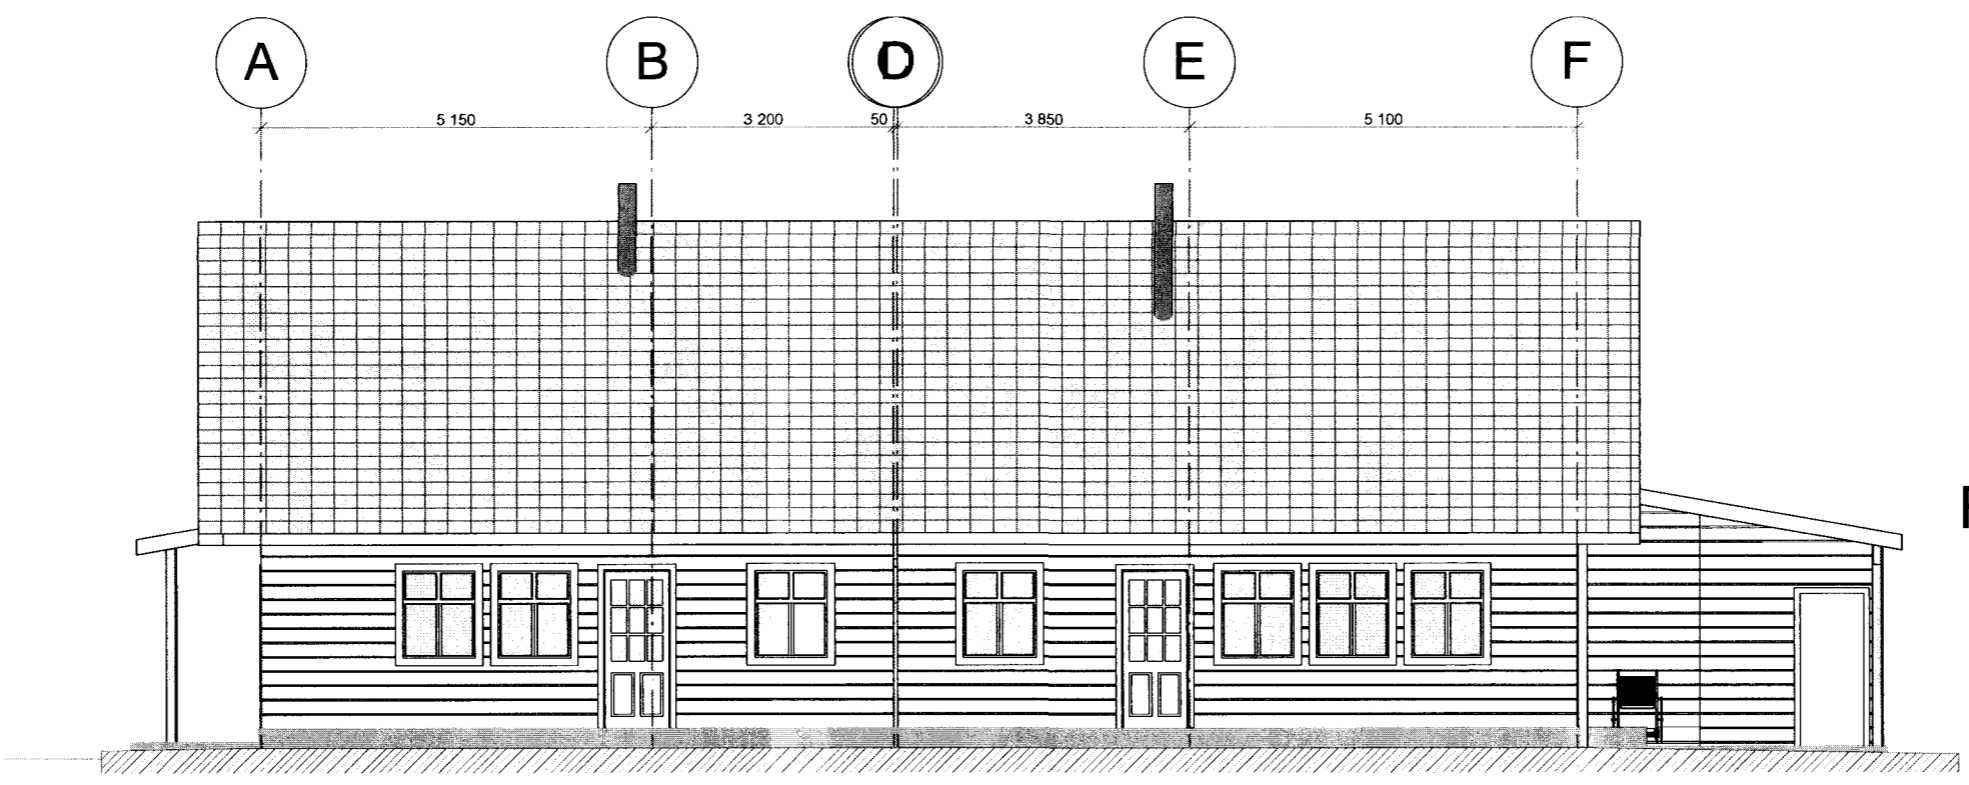

Fasade Nord

Fasade Syd & Nord

1

1 : 100

KVINNHERAD KOMMUNE	
13 DES. 2010	
Arkivsaknr	Dok. nr.
Arkivkode P	Saks beh.
Arkivkode S	Kopi:

Damsgårdsveien 135  
5160 Laksevåg  
tlf. +47 55 20 78 50  
e-mail: post@artec.no  
www.artec.no




No.	Description	Date
1	Bod	21.10.10


BS Eigedom AS  
2-mannsbolig Åsen  
Tomt nr.08

Project number	-	Fasade Syd & Nord
Date	11.10.10	
Drawn by	CBB	
Checked by	BH	
Scale		1 : 100


E3

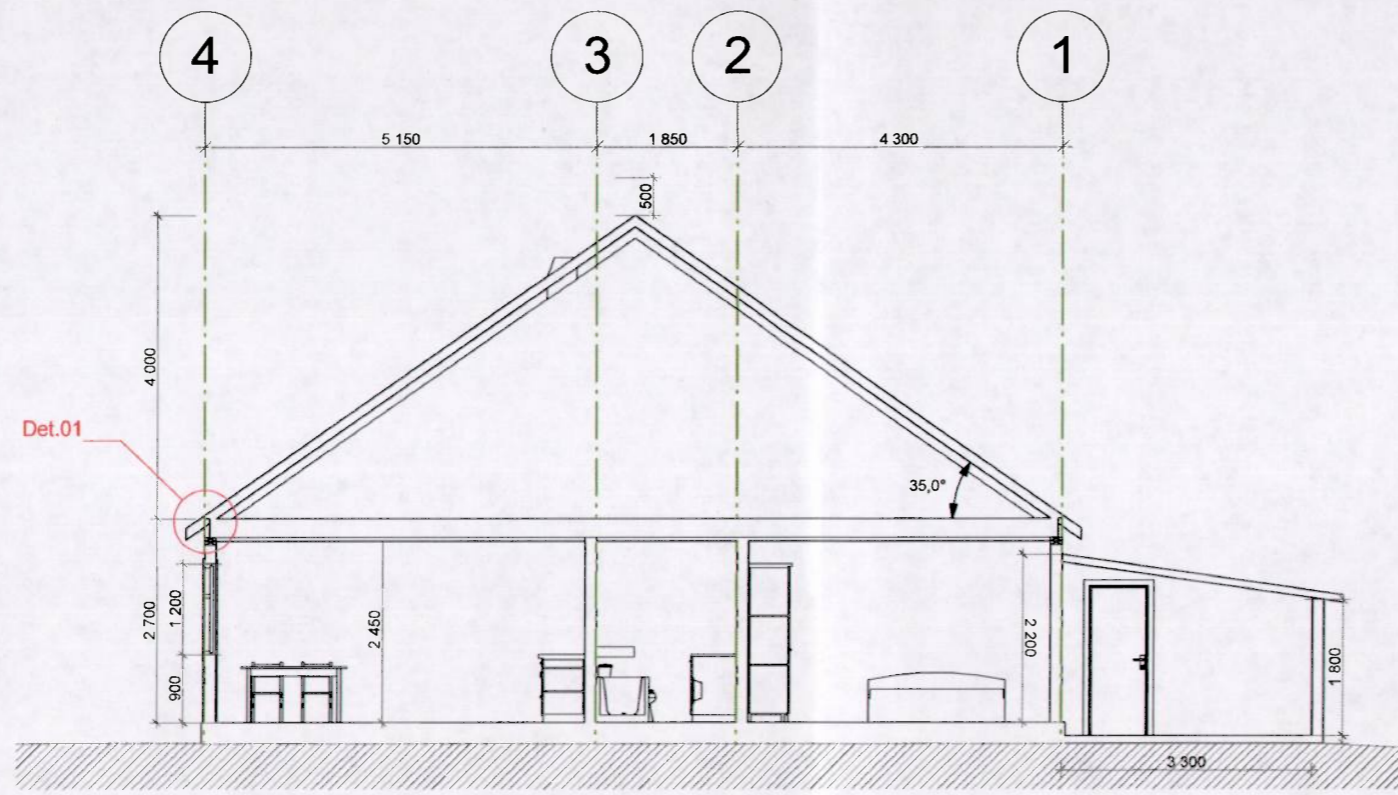

Snitt 01

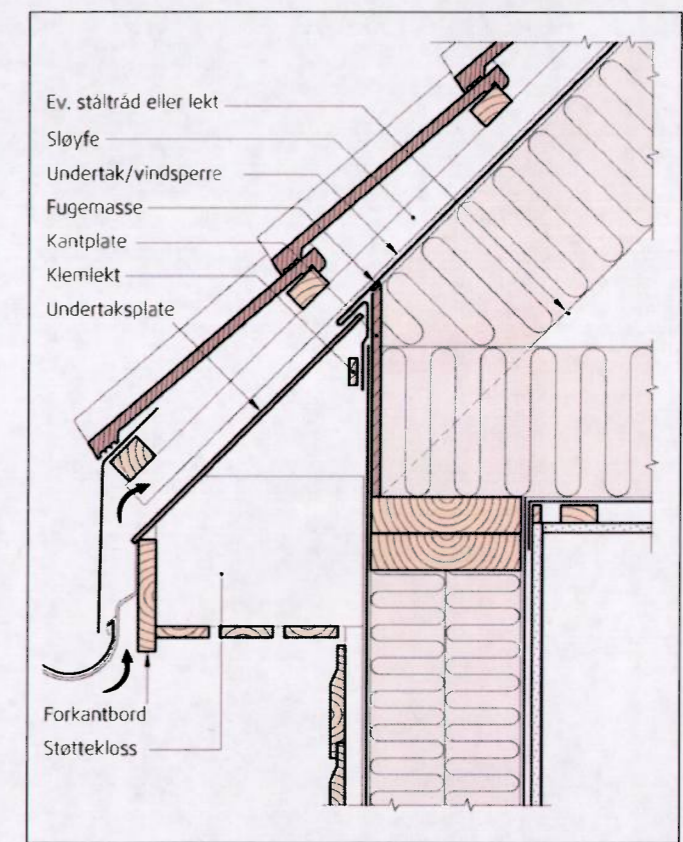

Det. 01

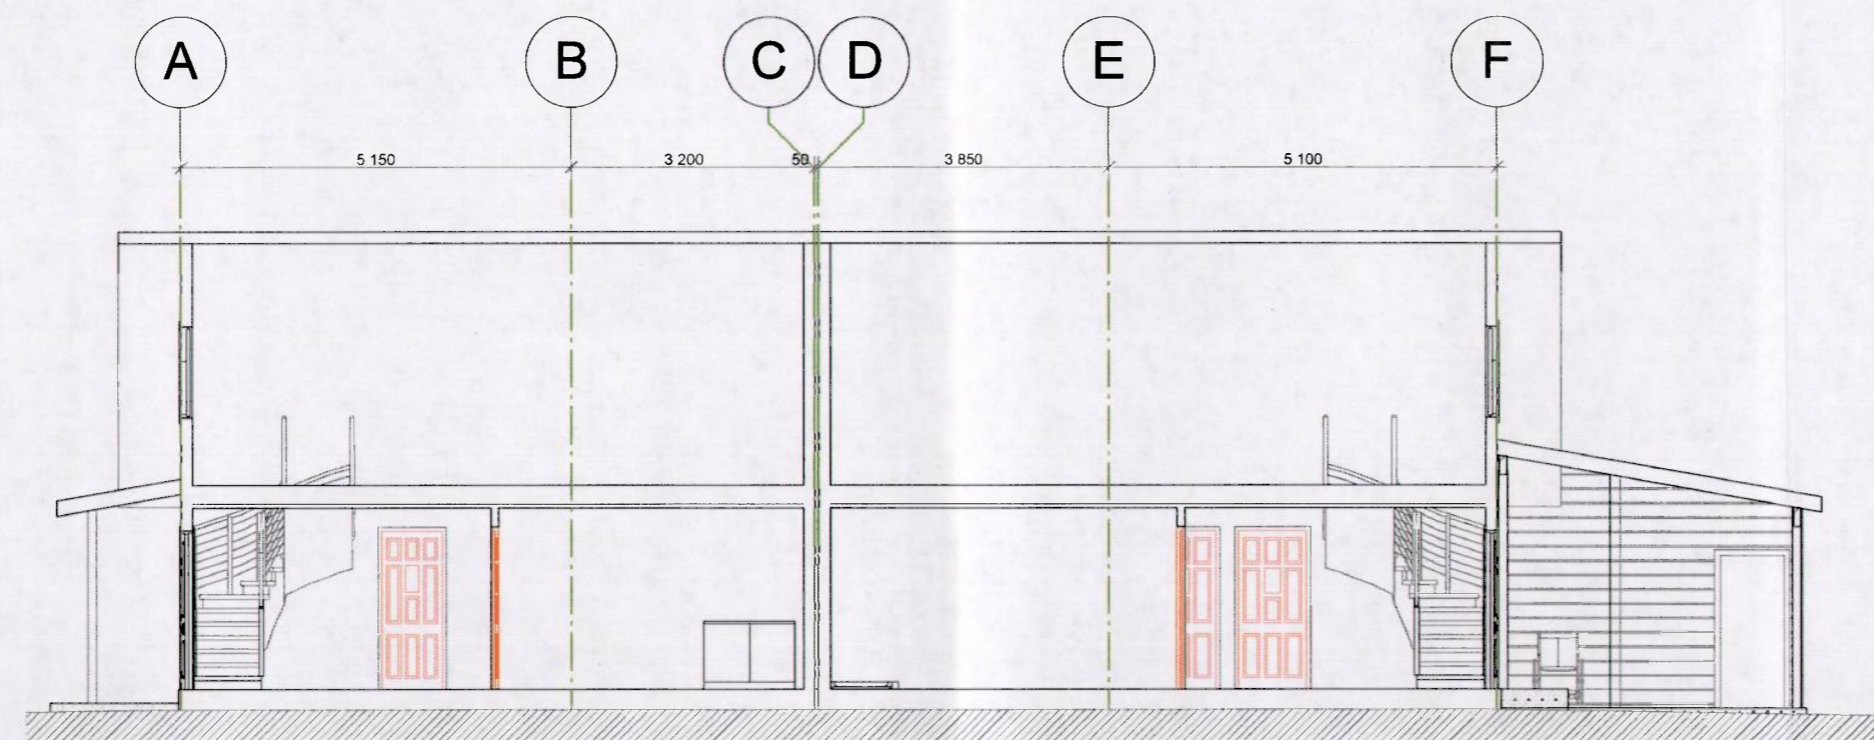

Snitt 02

Snitt 01 og 02

1

1 : 100

KVINNHØRAD KOMMUNE	
13 DES. 2010	
Arkivsaknr	Dok nr.
Arkivkode P	Saks beh.
Arkivkode S	Kopi

Damsgårdsveien 135  
5160 Laksevåg  
tlf. +47 55 20 78 50  
e-mail: post@artec.no  
www.artec.no




No.	Description	Date
1	Bod	21.10.10

BS Eigedom AS  
2-mannsbolig Åsen  
Tomt nr.08

Project number	-	Snitt 01 og 02
Date	11.10.10	
Drawn by	CBB	
Checked by	BH	
Scale		1 : 100

E2

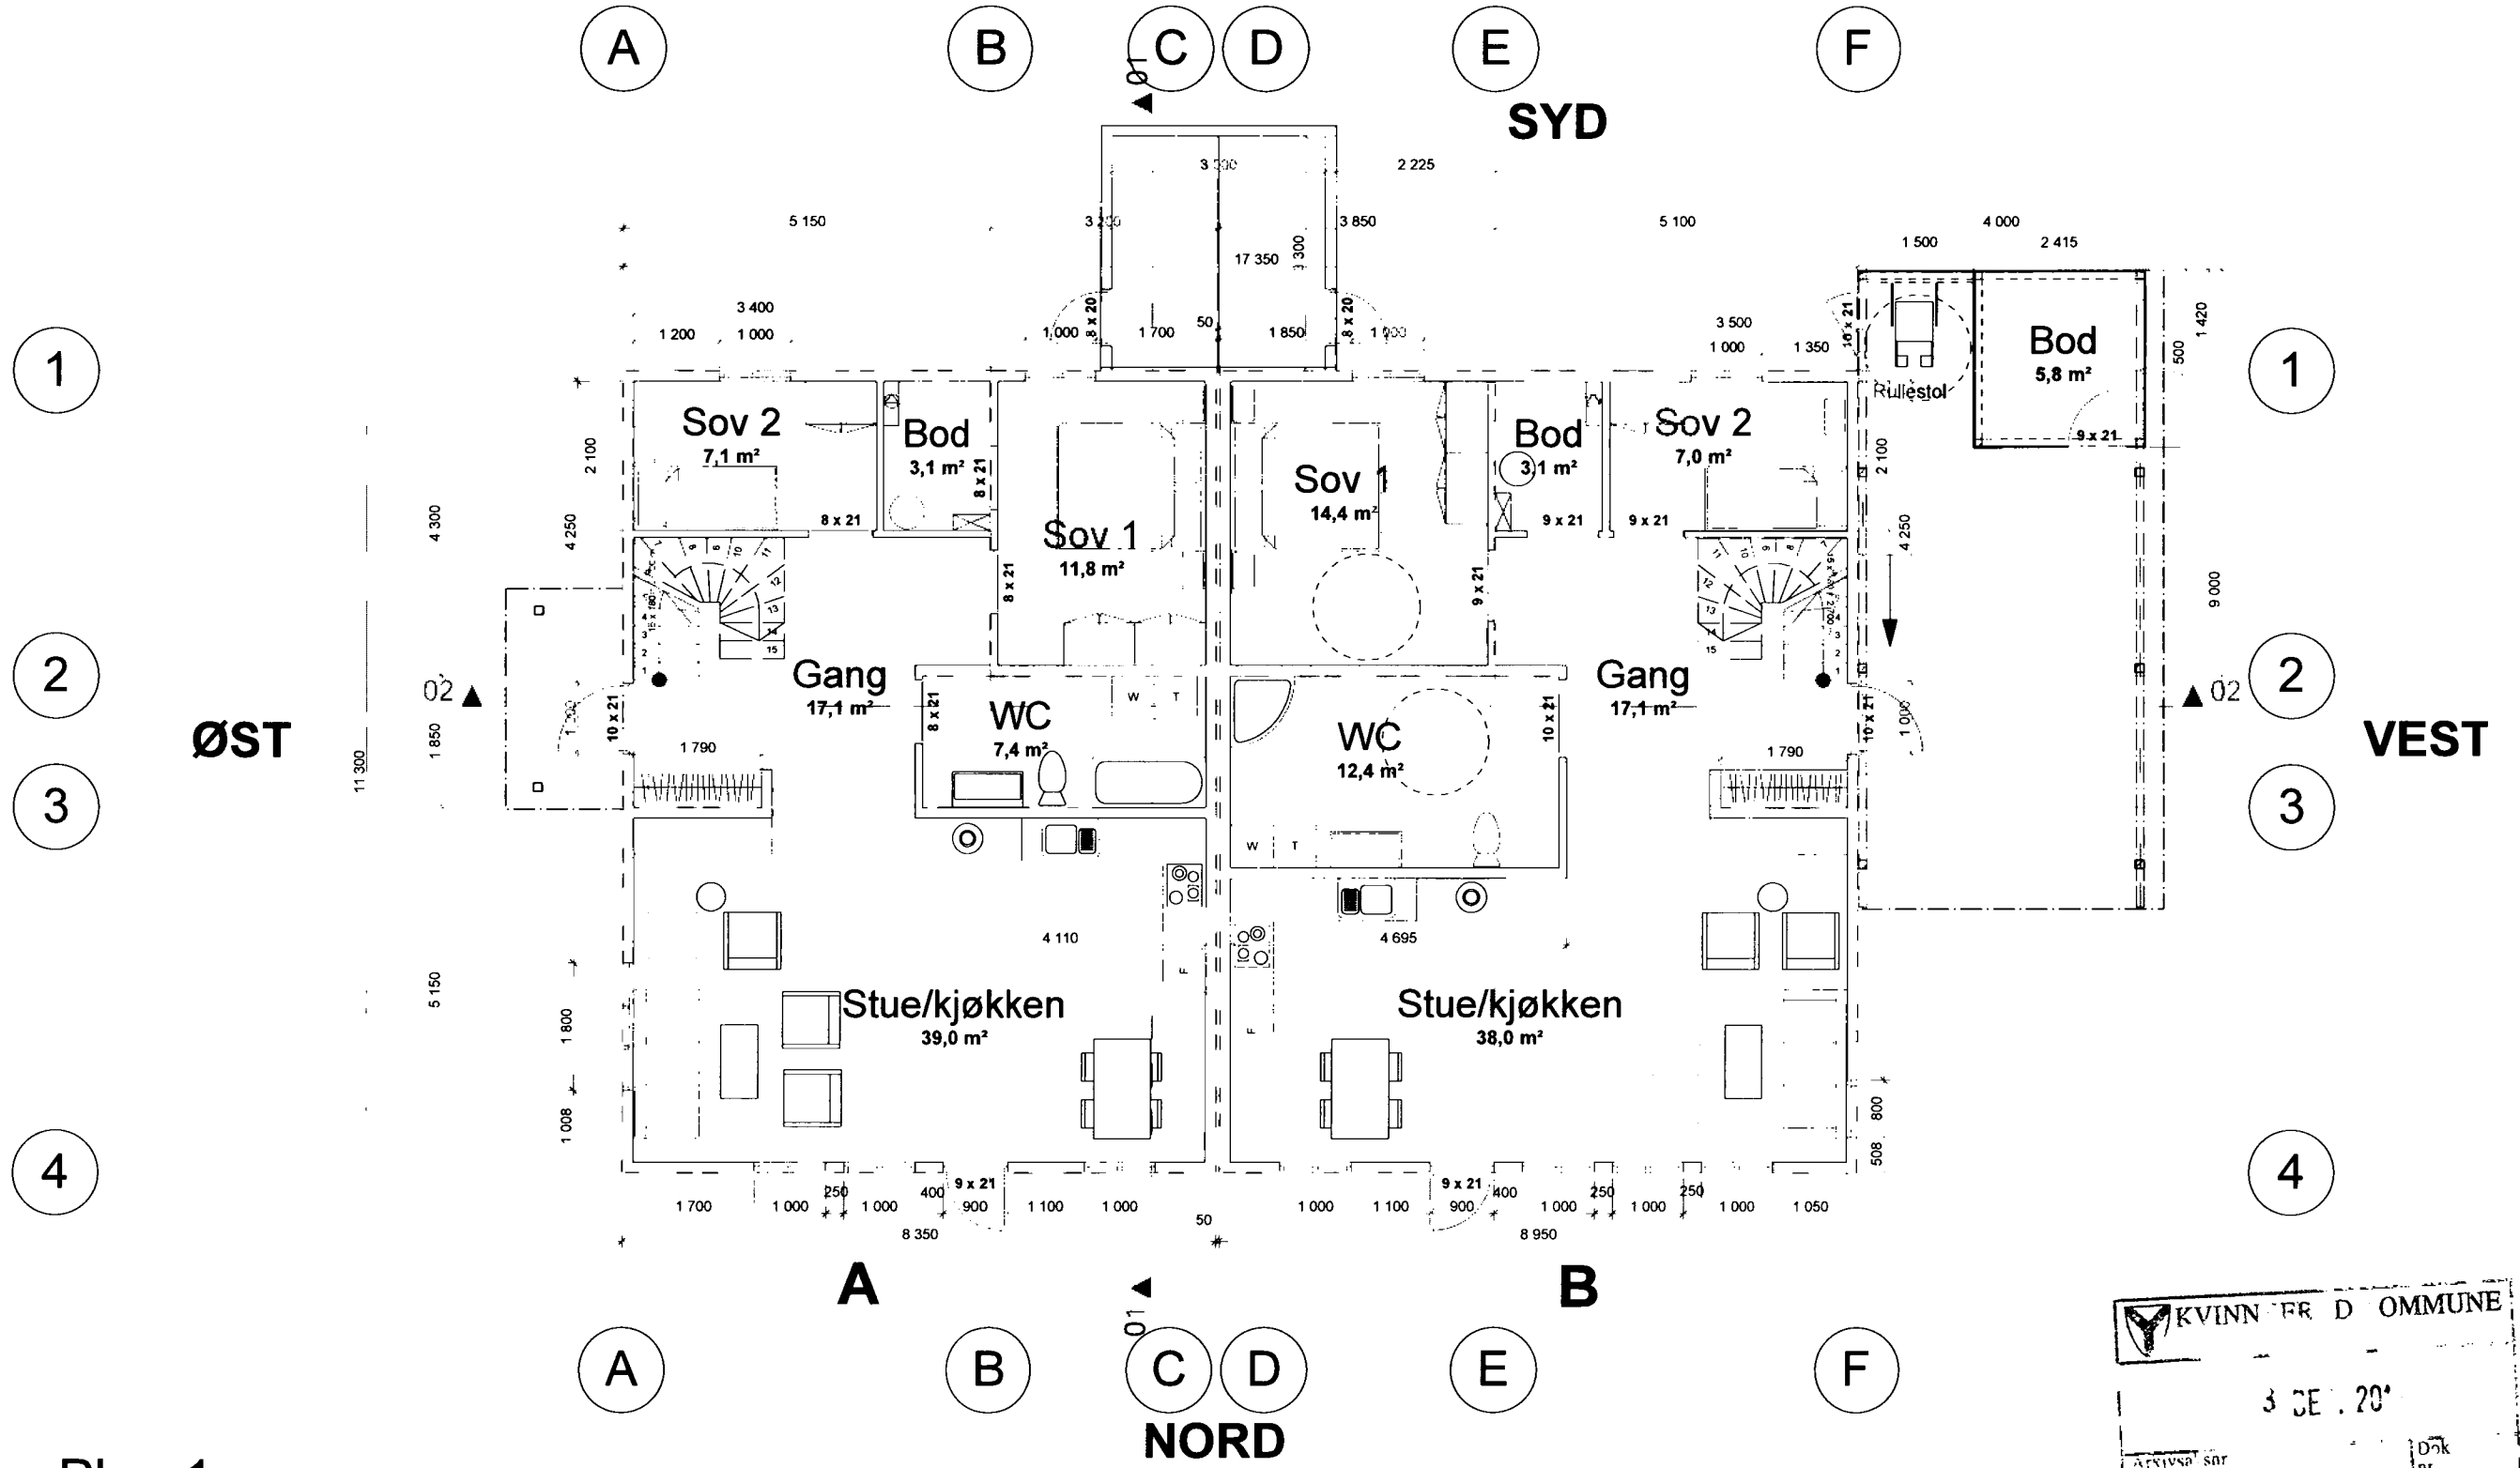

Plan 1  
1 : 100

KVINNHERED KOMMUNE  
3 DE . 20'  
Arkiv nr. [ ] Dok nr. [ ]  
Arkivkode P [ ] Saksh. beh. [ ]  
Arkivkode S [ ] Kopi [ ]

Damsgårdsveien 135  
5160 Laksevåg  
tlf. +47 55 20 78 50  
e-mail: post@artec.no  
www.artec.no



No.	Description	Date
1	Bod	21.10.10

BS Eigedom AS  
2-mannsbolig Åsen  
Tomt nr.08

Project number  
Date 11.10.10  
Drawn by CBB  
Checked by BH  
Scale 1 : 100  
Plan 1