

Kvinnherad kommune  
Byggesak  
5470 ROSENDAL

KVINNHERAD KOMMUNE	
27 SEPT. 2011	
Arkivsaknr. 10/728	Dok nr.
Arkivkode P	Saks beh. ALO
Arkivkode S	Kopi:

5454 SÆBØVIK  
Telefon: 53 47 41 40  
Fax : 53 47 41 41  
Bankgiro nr.: 3540 08 10247  
Foretaksnr.: 926 656 856 MVA

5454 Sæbøvik,

23.09.2011

Saksbehandlar  
Anne Lise Olsen

Dykkar ref.  
2010/728-28

**Søknad om naust på 241/81, Sandvoll – Randi Karin Tufta  
Liv Marie Skålevik Rusten.**

Viser til møt i Forvaltningskomiteen den 13.04.2011, sak 2011/57.

Oversender utfyllande opplysningar og dokumentasjon som sette i vilkår  
nr. 1 - 8.

Med helsing  
Halsnøy Trelast A/S

  
Kjell Tofte

**Søknad om ansvarsrett**

etter plan- og bygningsloven

Vedlegg nr.

G- 1

Side

1 av 1

**Søknaden gjelder**

Eiendom/ byggsted	Gnr. 241	Bnr. 81	Festenr.	Seksjonsnr.	Bygningsnr.	Bolignr.	Kommune Kvinnherad
	Adresse Ersland				Postnr. 5452	Poststed Sandvoll	

**Foretak**

Foretak Magnar Hillestad Rørleggerforretning		Organisasjonsnr. 9444439005	
Adresse Høylandsbygd		Postnr. 5457	Poststed Høylandsbygd
Kontaktperson Magnar Hillestad		Telefon 53477264	Mobiltelefon 9517177
E-post magnar.hillestad@knett.no			

**Ansvarsområde (skal overføres til gjennomføringsplan, med unntak av første og siste kolonne)**

Funksjon (PRO, SØK, UTF, kontroll)	Beskrivelse av ansvarsområdet	Tiltaks- klasse	Våre samsvarserklæringer vil foreligge ved: (sett X)			Kompetanse i tiltaket *)
			Søknad om ramme- tillatelse	Søknad om igangsettings- tillatelse/ ett-trinns søknad	Søknad om ferdigattest	
PRO	Sanitæranlegg	1			X	
UTF	Rørleggerarbeide	1			X	

\*) Her oppgis kompetanse som vil bli brukt i tiltaket for oppfyllelse av SAK10 §§ 10-2, 11-1 og 11-3

1. Universitet/høyskole høyere grad      3. Mesterbrev/fagskole      5. Annen kompetanse, se vedlegg:  
2. Universitet/høyskole lavere grad      4. Fagbrev/svennebrev

Vedlegg nr.  
G-

**Godkjenning av foretak**

Foreligger sentral godkjenning innenfor ansvarsområdene?  Ja  Nei

Dekkes ansvarsområdet av sentral godkjenning  Helt  Delvis  Nei

Hvis delvis, beskriv det som ikke dekkes (Er det behov for ytterligere plass, beskriv i eget vedlegg):

Hvis nei eller delvis, legg ved "Vedlegg til søknad om ansvarsrett der foretaket ikke har sentral godkjenning".

Vedlegg nr.  
G-

Vedlegg nr.  
G-

**Erklæringer og underskrifter**

Foretaket er kjent med reglene om straff og sanksjoner i pbl kap 32 og at det kan medføre reaksjoner dersom det gis uriktige opplysninger.

Ansvarlig prosjekterende erklærer at prosjekteringen skal være planlagt, gjennomført og kvalitetssikret i henhold til pbl

Ansvarlig utførende erklærer at arbeidet ikke skal starte før det foreligger kvalitetssikret produksjonsunderlag for respektive del av utførelsen

Vi forplikter oss å stille med kompetanse som angitt for ansvarsområde og kvalitetssikringen er tilpasset tiltaket

Ansvarlig foretak		Ansvarlig søker for tiltaket	
Foretak Magnar Hillestad Rørleggerforretning		Foretak Magnar Hillestad Rørleggerforretning	
Dato 21.09.2011	Underskrift <i>Magnar Hillestad</i>	Dato 21.09.2011	Underskrift <i>Magnar Hillestad</i>
Gjentas med blokkbokstaver MAGNAR HILLESTAD		Gjentas med blokkbokstaver MAGNAR HILLESTAD	

## Bekrefting på spørsmål om vegrett.


På vegne av naustlaga «Stykkjevegen» og «Torskahammaren» vert det bekrefta at Randi Karin Tufta og Liv Marie Rusten Skålevik, som søker om bygging av naust på G.nr.241/B.nr.81 på Ersland, vil få vegrett til dei to nevnte vegane.

Dette på lik linje med alle andre som har eigendomar dei ynskjer tilknytt vegane.

Einaste førestnad er at det vert betalt tilknytning etter gjeldande satsar.

Sandvoll 30.06.2010

På vegne av veglaga «Stykkjevegen» og «Torskahammaren»

  
Lars Magnar Bjelland  
Styreleiar

Underskrivne grunneigarar forpliktar oss hermed til å gjeva fri grunn og frie matrialer (trematerialer undanteke) til opparbeiding av bygdevegbygget.

Anlegget Riksvegen - Erslandsjøen med arm til Storvik etter den plan og så langt som vegstellet med heimel i vedlovi måtte fastsetjast. Me er og klår over at den opphavelege lina kan verta endra ved den endelege stikkinga for å få ei betre løysing. Samstundes tek me på oss utan godtgjersla å halda gjerde - om og når vegstellet eller heradet krev det, og fråfrell krav om vederlag for skade på grunn utanfor veglina.

Denne fråsegnen kan heradet på eigen kostnad lata tinglesa som hefte på våre eigedomar.

Sandvoll, den 15/7-61.

Rett utskriftskopi vert vitna.  
 For dette til statskassa kr. 131.-  
 Samhordland sorenskriverembete 91 & 2001

Gards nr.	Bruks nr.	Namn på garden	Verdi av veggrunn	Eigenhendig underskrif og moglege merknader.
12	17	Flåto	150 <del>000</del>	Ole T. Ersland
12	5	Nygaard	300	Kåre Johannesen Tryti. Fri grunn der vegen er oppstukken, mot at eg får ny kjella med vassledning.
11	9	Heimli	400	<i>Olav Skarveland</i> Nelly Skarveland
12	16	Grunnvoll	150	Johs. J. Ersland
12	3	Breitveit	500	Törris A. Ersland
12	10	Storvik	150	Mathias Abelsen
12	4	Ersland	100	Oddm. Ersland Det vert gjeve fri grundersom vegen går langs steingarden, ellers ikkje.
12	6	Ersland	100	Torbjörn Ersland
12	12	Grönnevik	100	Gunnar Ersland
12	7	Weiheim	300	Fri grunn mot vegen går der den er stukket og at min vassret i Bækken ikke blir ödelagt. Ingen utgift ang. Bekken på mig.

Brita Berhaug Seehus.

1123

um grunnavståing og gjerdehald m. m.

Underskrivne grunneigarar forpliktar oss hermed til å gjeva fri grunn og frie materialar (trematerialar undanteke) til opparbeiding av riks-, fylkes-, bygde- (herads-) vegbygget (ein-strikar yver det som ikkje høver).

*Samlegget Riksvegen Eirstandstien  
med arm til Flornik.*

etter den plan og so langt som vegstellet med heimel i veglovi måtte fastsetja. Me er og klar yver at den opphavlge lina kann verta endra ved den endelege stikkingi for å få ei betre løysing.

Samstundes tek me på oss utan godtgjersla å halda gjerde, — um og når vegstellet eller heradet krev det, og fråfell krav um vederlag for skade på grunn utanfor veglina.

Denne fråsegn kann heradet (eller skoti) på eigen kostnad lata tinglesa som hefte på våre eigedomar.


*Parvonn* den *15/7* 19*61*

Gards nr.	Bruks nr.	Namn på garden	Verdi av veggrunn	Eigenhendig underskrift og moglege merknader
112	17	Flåto	150	Ole J. Erstrand.
112	5	Nygard	300	Kare Johansson Tjelt Fri grunn der veggen er oppsett. Løst med at er for mig kjelle med en utledning
111	9	Slumti	400	Olaf Skarvland Pella Skarvland
112	16	Erstrandsvoll	150	Johs J. Erstrand
112	3	Breitveit	500	Torvald E. Erstrand.
112	10	Flornik	150	Mattias Skjelseng
<del>112</del>	<del>13</del>	<del>Fotbakken</del>		
112	4	Erstrand	100	Oddin Erstrand Det er uttrent fri grunn, dersom vegen går langs skivegarden, ellers ikkje.
112	6	Erstrand	100	Torbjørn Erstrand
112	12	Erstrand	100	Gunnar Erstrand
112	7	Wekveim	300	Fri grunn med at ingen går der, den er skilt ut og at om vi vart i bakken ikke blir oddeleg. Hugen utgjefor ang. Bakken på mig, Bente Bakken Tjelt

Gnr 241	Bnr 81	Festenr
Representasjonspunkt X 6632647      Y 321660		
Kartblad 32-05-472-131-16-00	X	Landsnett
Målestokk 1: 250	Areal 192	m <sup>2</sup>

# MÅLEBREVKART

Jnr 146/07
Målebrev nummer 64/112

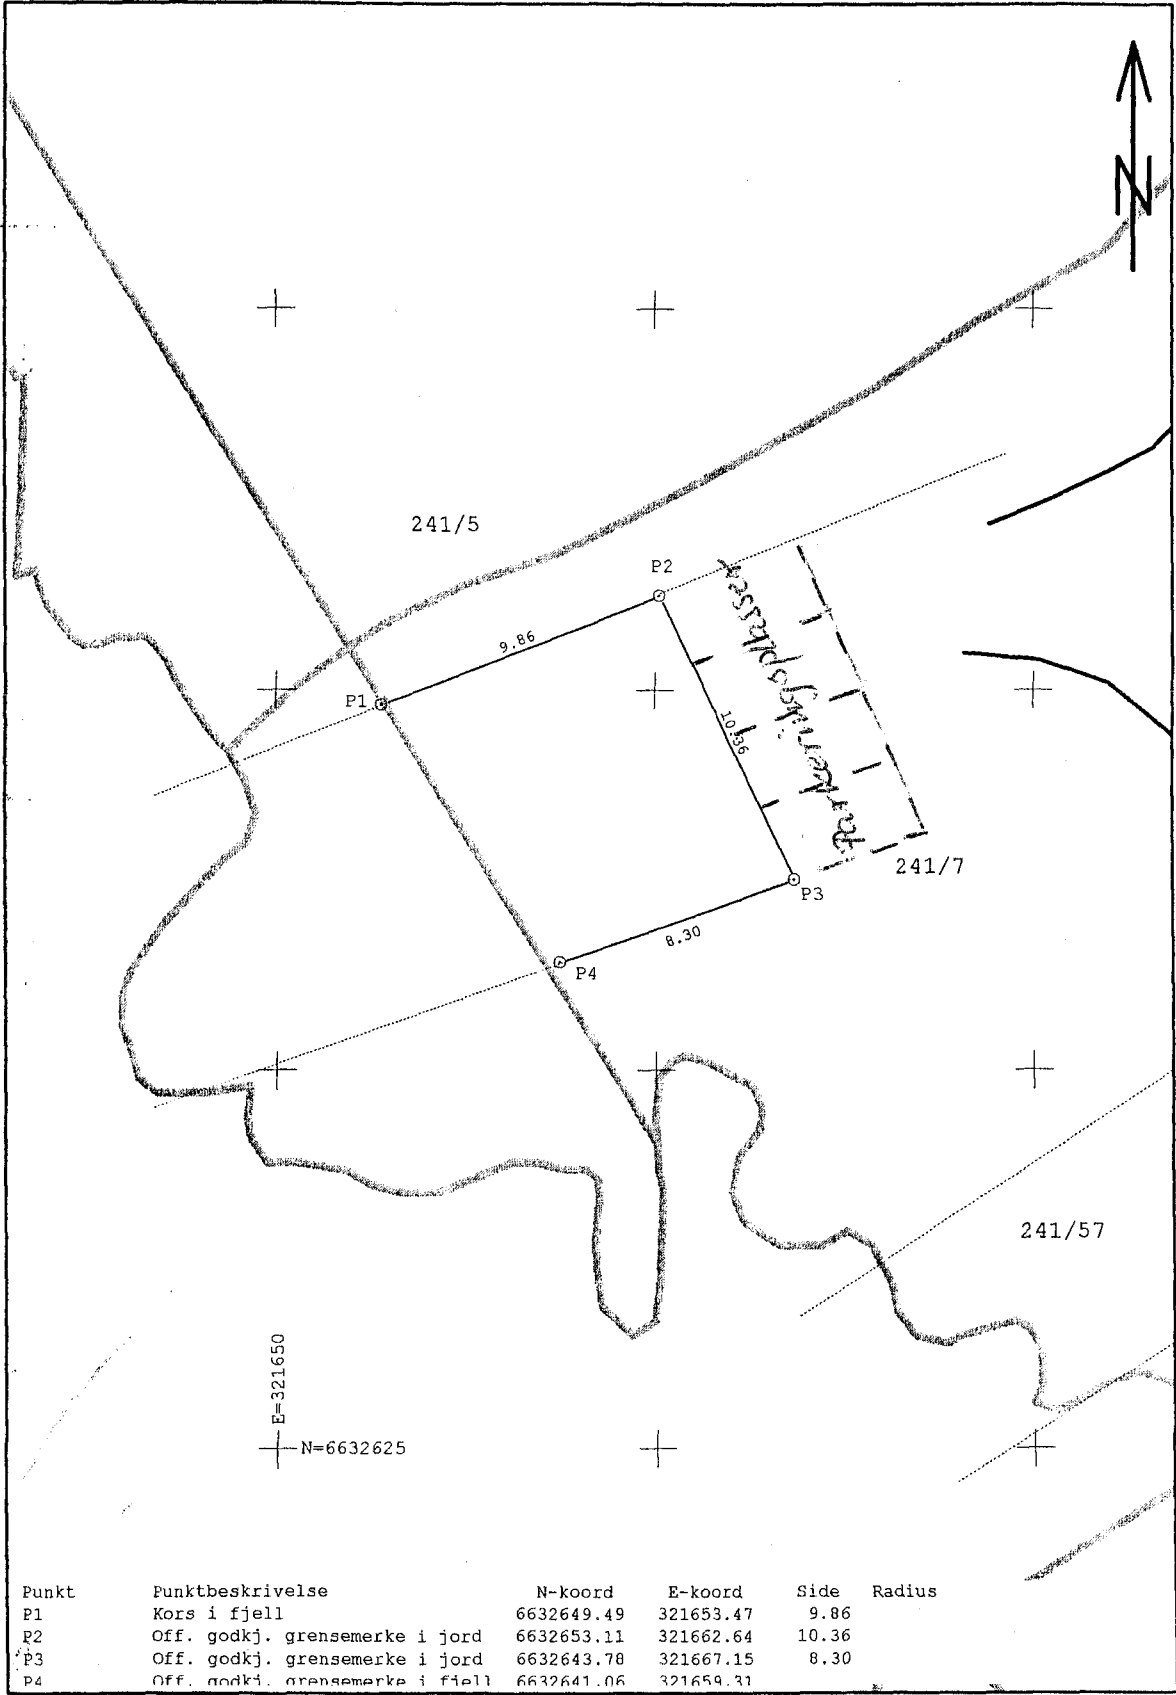

Punkt	Punktbeskrivelse	N-koord	E-koord	Side	Radius
P1	Kors i fjell	6632649.49	321653.47	9.86	
P2	Off. godkj. grensemerke i jord	6632653.11	321662.64	10.36	
P3	Off. godkj. grensemerke i jord	6632643.78	321667.15	8.30	
P4	Off. godkj. grensemerke i fjell	6632641.06	321659.31		