

# Søknad om igangsettingstillatelse

BYGGSØK   
bygning

KVINNHHERAD KOMMUNE	
17 OKT. 2011	
Arkivsaksnr: 11/2568	Dok. nr.
Arkivkode P	Saks beh. ESU
Arkivkode S	Kopi:

etter plan-og bygningsloven § 20-1, jf 21-2

## Søknaden gjelder

### Eiendom/Byggested

Kommunens saksnummer	Kommune	Gnr.	Bnr.	Adresse
2011/2568-2	Kvinnherad	245	11	Holmedalsvegen, 5453 UTÅKER

### Ansvarlig søker

Navn	Organisasjonsnummer	Kontaktperson	Telefon	Mobiltelefon
TEIGEN BYGG & TRELAST AS	965309381	Kjell Magne Haugland	53475913	440405454

e-postadresse  
kjell.magne.haugland@teigen.byggern.no

## Det søkes om igangsettingstillatelse for

Hele tiltaket

## Merknader fra ByggSøk

**Kontroll av søknaden viser at følgende sider mangler obligatorisk informasjon:**  
Gjennomføringsplan - Ansvarsfordeling - Utførelse

## Vedlegg

Vedleggstype	Gruppe	Beskrivelse av vedlegget	Hvordan oversendes vedlegget?
	C	Kvitert gjenpart av nabovarsel	vedlegges som papir
Situasjonskart	D	Viser plassering av tiltaket. M 1:500	vedlegges som papir
Tegning ny fasade	E	Viser plan, fasader, snitt og perspektivteikning av tiltaket. M 1 : 100	vedlegges som papir

## Signering

### Ansvarlig søker

Dato 13.10.2011

Signatur 

Gjentas med blokkbokstaver

**BYGGER'N**  
**TEIGEN**

Teigen Bygg & Trelast AS  
Opsangervegen 18 - 5460 Husnes  
Tlf.: 53 47 59 10 Fax: 53 47 11 18



NB Nedkopiert

MARMOR--  
Nostalgi  
Utgave 2009

Prosjekt: BOLIG - REV\_MARMOR- Nostalgi  
Tegning vedr.: PERSPEKTIV

Prosjekt ID: H-065  
Tegnr.: 503

Tiltskshver: MAGNAR HEIMVIK  
Byggested: KVINNHEDAD

G.nr.: B.nr.:

Målestokk:  
Dato: 26.05.2011  
Tegnet av: RS


Arkitekt: E.A. SMITH AS AVD HIBA HUS - 5003 BERGEN  
Leverandør: TEIGEN BYGG & TRELAST AS - 5460 HUSNES

TLF 40006375 - FAKS 55312100  
TLF 53475910 - FAKS 53471118


DATA DESIGN SYSTEM



© Teigen er beskyttet i.h.t. lov om opphavsrett.

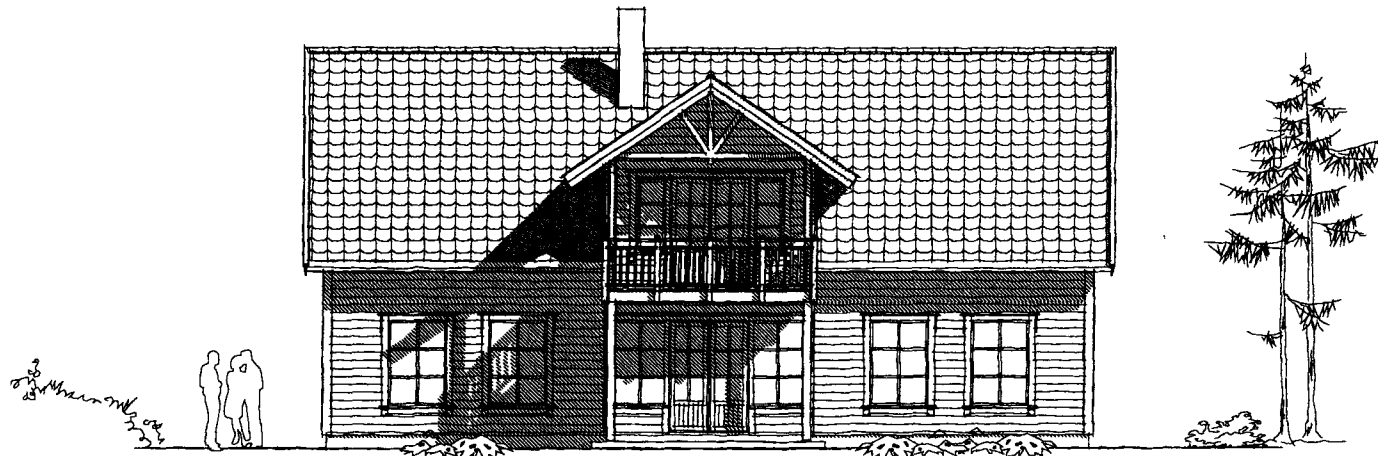

FASADE MOT SØR-ØST.

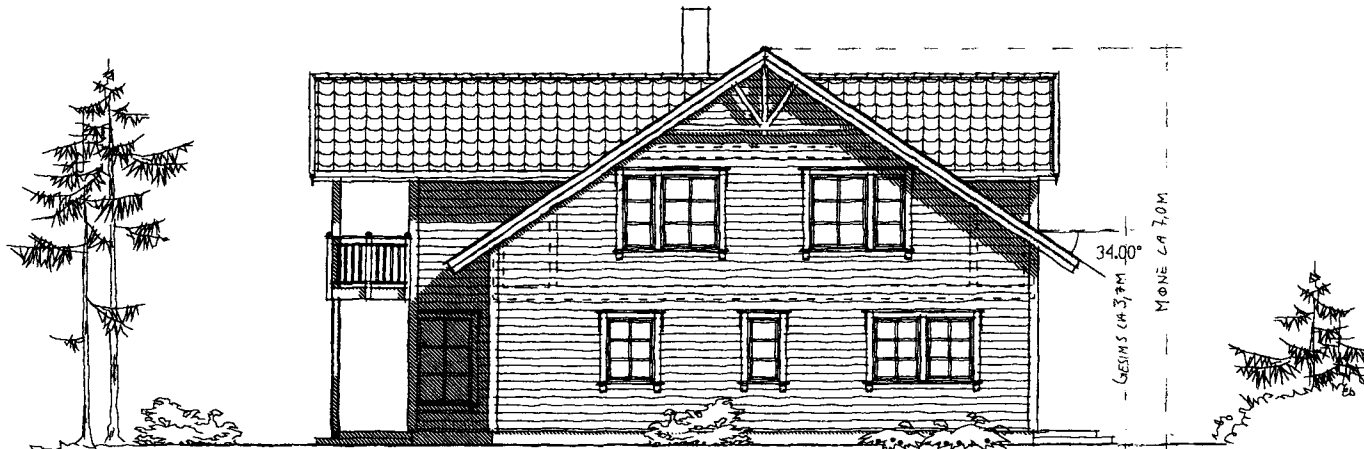

FASADE MOT NORD-ØST.

NB Nedkopiert

MARMOR—  
Nostalgi  
Utgave 2009

NB! Terrenglinjer på fasadetegningene er kun anbefaling til ferdig planert terreng. Terrengtilpassning i forhold til eksisterende terreng vil fremgå på eget situasjonsplan med tilhørende profiltegnning (ikke prosjektert av E.A. SMITH AS AVD. HIBA HUS!).

Prosjekt: BOLIG - REV\_MARMOR- Nostalgi  
Tegning vedr.: FASADER

Tiltskshaver: MAGNAR HEIMVIK  
Byggested: KVINNERAD

Arkitekt: E.A. SMITH AS AVD HIBA HUS - 5003 BERGEN  
Leverandør: TEIGEN BYGG & TRELAST AS - 5460 HUSNES


Prosjekt ID: 11-065  
Tegn.nr.: 502  
Målestokk: 1:100  
Dato: 26.05.2011  
Tegnet av: RS

DATA DESIGN SYSTEM




HIBA HUS

© Tegningen er beskyttet. Utkl. lov og opphavsrett.

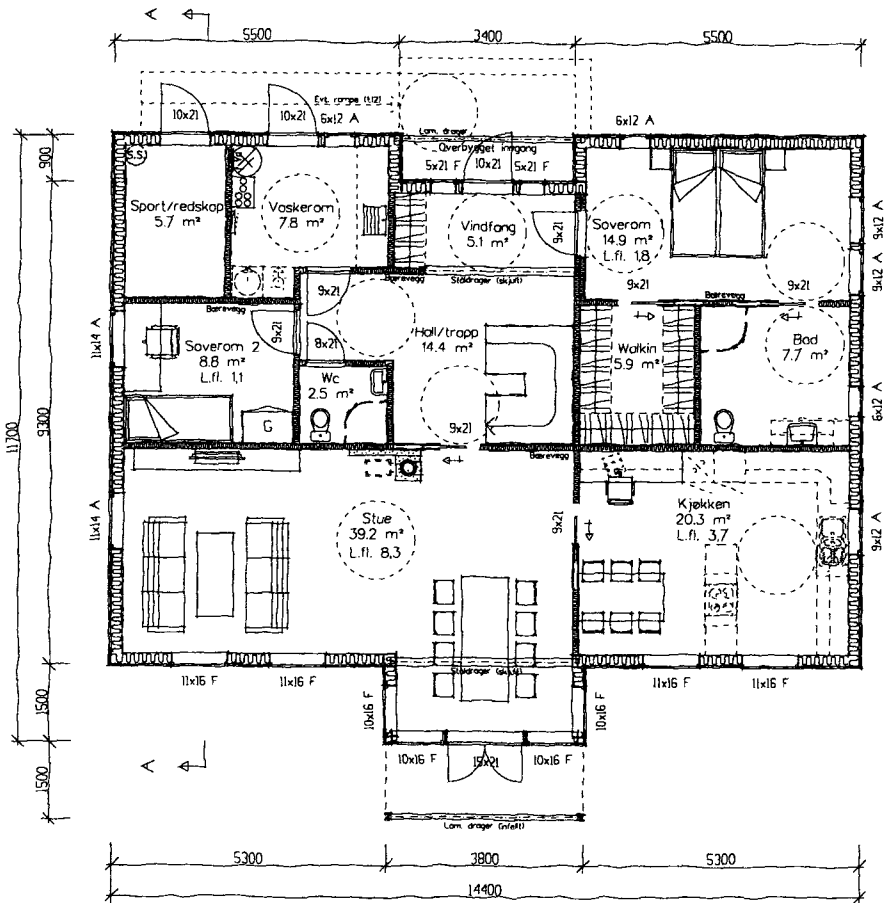

HOVEDETASJEPLAN

○ Snuplass for rullestol (150cm)

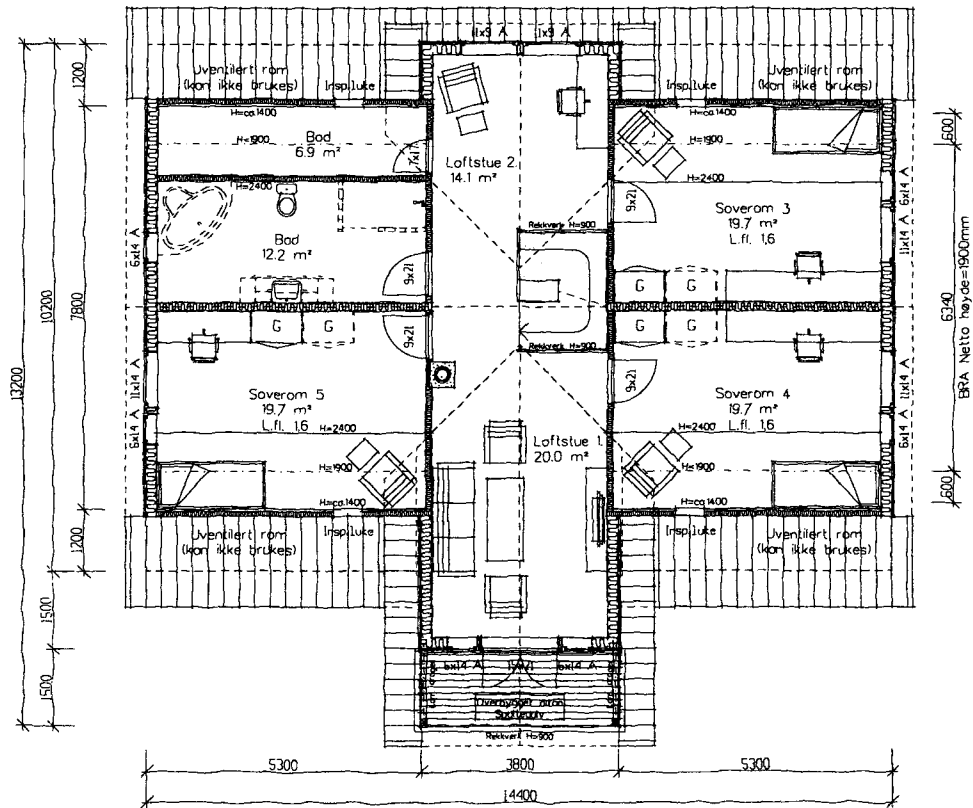

LOFTSETASJEPLAN  
(Oppgitt romareal=gulvflate)

Dagslys for sov 1, 3, 4 & 5 er ikke iht. NBI 421626

NB Nedkopiert

MARMOR—  
Nostalgi  
Utgave 2009

Arealberegninger i hht NS 3940	Bruksareal BRA i m²	
	Pr etasje	Sum BRA
H. etg. plan	138.5	138.5
2. etg. plan	118.1	118.1
SUM :	256.6	256.6
BYA :	157.3	157.3

Prosjekt: BOLIG - REV\_MARMOR- Nostalgi  
Tegning vedr.: PLANER

Tiltaksleder: MAGNAR HEIMVIK  
Byggested: KVINNHØRAD

Arkitekt: E.A. SMITH AS AVD HIBA HUS - 5003 BERGEN TLF 4006375 - FAKS 5531200  
Leverandør: TEIGEN BYGG & TRELAST AS - 5460 HUSNES TLF 53475910 - FAKS 53471118


Prosjekt ID: 11-065  
Tegner: 501  
Målestokk: 1:100  
Dato: 26.05.2011  
Tegnet av: RS

DATA DESIGN SYSTEM



HIBA HUS

Tegningen er beskyttet i hht lov om opphavsrett.

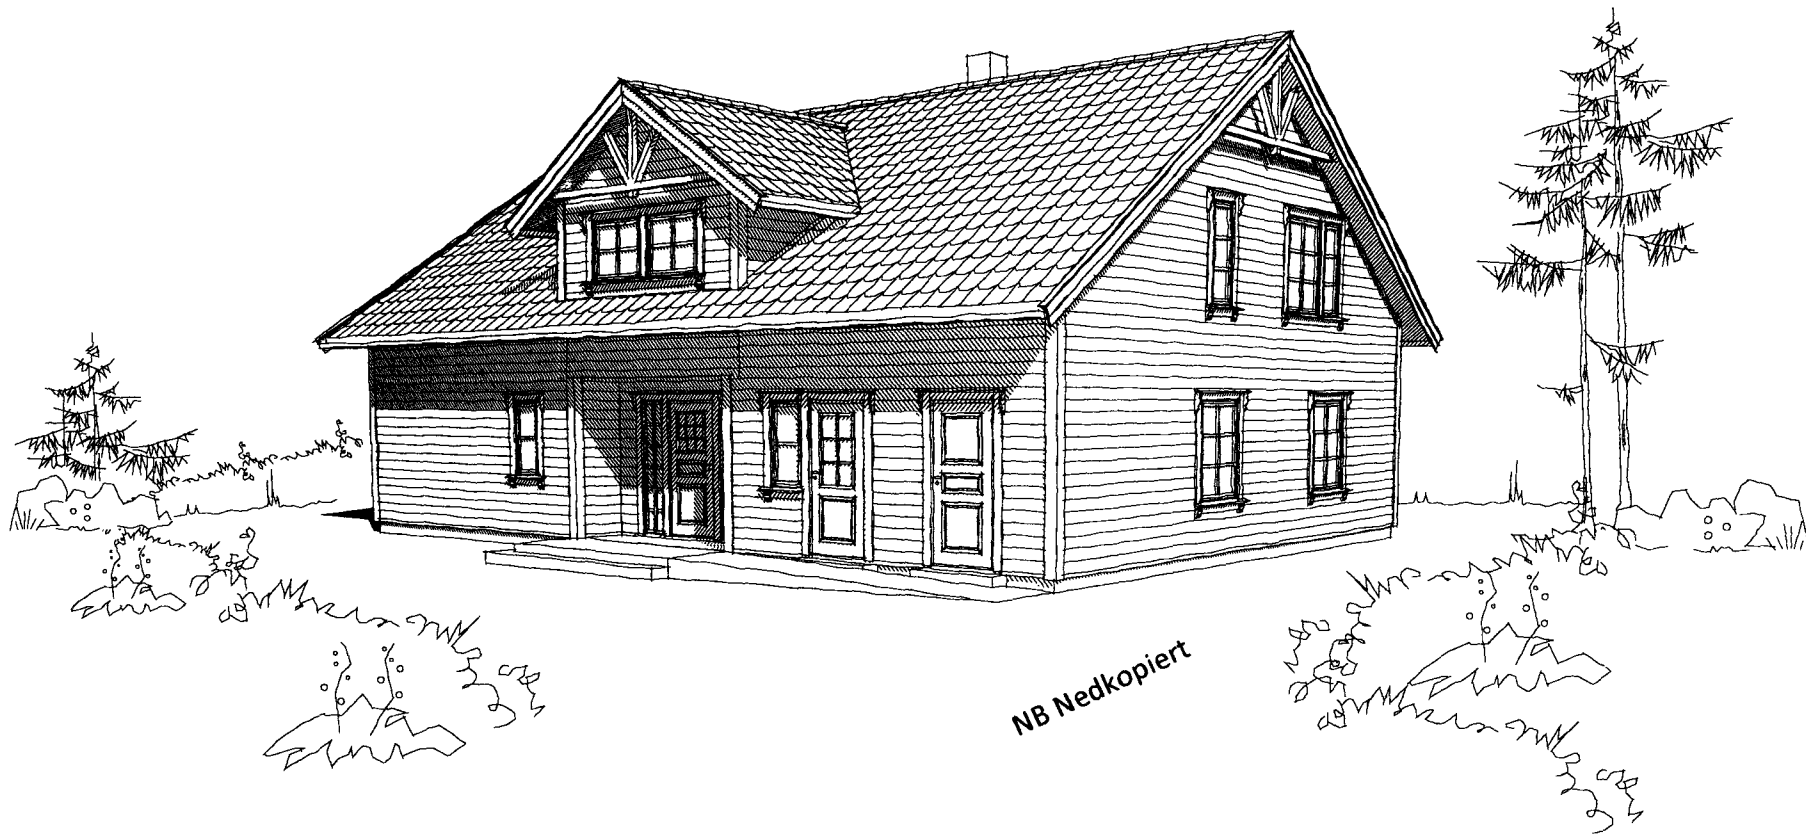

NB Nedkopiert

MARMOR—  
Nostalgi  
Utgave 2009

Prosjekt: BOLIG - REV\_MARMOR- Nostalgi

Tegning vedr.: PERSPEKTIV

Tilleggshaver: MAGNAR HEIMVIK

Byggested: KVINNHØRAD

Arkitekt: E.A. SMITH AS AVD HIBA HUS - 5003 BERGEN

Leverandør: TEIGEN BYGG & TRELAST AS - 5460 HUSNES

Prosjekt ID: 11-065

Tegnr.: 504

Målestokk:

Dato: 26.05.2011

Tegret av: RS

DATA DESIGN SYSTEM



**HIBA HUS**

© Tegningen er beskyttet. Utl. lov om opphavsrett.



## Søknaden gjelder

### Eiendom/Byggested

Kommune Gnr. Bnr. Adresse  
Kvinnherad 245 11 Holmedalsvegen, 5453 UTÅKER

## Foretak

Organisasjonsnummer Navn Adresse  
965309381 TEIGEN BYGG & TRELAST AS Opsangervegen 18, 5460 HUSNES

Kontaktperson Telefon Mobiltelefon e-postadresse  
Kjell Magne Haugland 53475913 440405454 kjell.magne.haugland@teigen.byggern.no

### Foretaket er sentralt godkjent for

funksjon	fagområde	tiltaksklasse
Kontroll prosjektering	Bygninger og installasjoner	1
Utførelse	Bygninger og installasjoner	1
Kontroll utførelse	Bygninger og installasjoner	1
Prosjektering	Bygninger og installasjoner	1
Søker	Bygninger og installasjoner	1

## Ansvarsområde

### Søker

Ansvarsområde Minimumskompetanse i tiltaket  
Ansvarlig søker Mesterbrev teknisk fagskole

Ansvarsområdet er dekket av den sentrale godkjenningen.  
Foretakets kvalitetssikring er tilpasset tiltaket

### Prosjekterende

Ansvarsområde Tiltakskl. Minimumskompetanse i tiltaket  
Prosjektering av tiltaket, sikkerhet, plassering, arkitektur og ventilasjon. 1 Universitet lavere grad

Samsvarserklæring foreligger ved  
Ferdigatt.

Ansvarsområdet er dekket av sentral godkjenning.  
Foretakets kvalitetssikring er tilpasset tiltaket

### Utførelse

Ansvarsområde Tiltakskl. Minimumskompetanse i tiltaket  
Utføring av tømmer, snikker og ventilasjons arbeid. 1 Universitet lavere grad

Ansvarsområdet er dekket av sentral godkjenning.  
Foretakets kvalitetssikring er tilpasset tiltaket



## Erklæring og signering

Foretaket er kjent med reglene om straff og sanksjoner i pbl kap 32 og at det kan medføre reaksjoner dersom det gis uriktige opplysninger.

Ansvarlig prosjekterende erklærer at prosjekteringen skal være planlagt, gjennomført og kvalitetssikret i henhold til pbl.

Ansvarlig utførende erklærer at arbeidet ikke skal starte før det foreligger kvalitetssikret produksjonsunderlag for respektive del av utførelsen.

Foretaket forplikter seg å stille med kompetanse som angitt i ansvarsoppgaven.

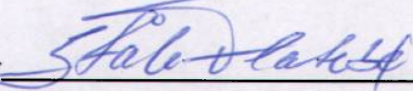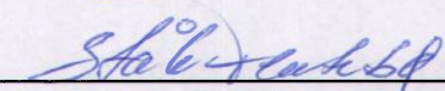**Ansvarlig søker**Dato 13.10.2011Signatur **Ansvarlig foretak**Dato 13.10.2011Signatur **BYGGERIN**  
**TEIGEN**Teigen Bygg & Trelast AS  
Opsangervegen 18 - 5460 Husnes  
Tlf.: 53 47 59 10 Fax: 53 47 11 18**BYGGERIN**  
**TEIGEN**Teigen Bygg & Trelast AS  
Opsangervegen 18 - 5460 Husnes  
Tlf.: 53 47 59 10 Fax: 53 47 11 18

## Søknaden gjelder

### Eiendom/Byggested

Kommune Gnr. Bnr. Adresse  
Kvinnherad 245 11 Holmedalsvegen, 5453 UTÅKER

## Foretak

Organisasjonsnummer Navn Adresse  
989665146 HEIMVIK INDUSTRISERVICE c/o Hjalmar Heimvik, 5453 UTÅKER

Kontaktperson Telefon Mobiltelefon e-postadresse  
Hjalmar Heimvik \* \* hjalhe@online.no

## Ansvarsområde

### Utførelse

Ansvarsområde Tiltakskl. Minimumskompetanse i tiltaket  
Utføring av grunnarbeid og fundamentering. 1 Fagbrev svennebrev

Ansvarsområdet er ikke dekket av sentral godkjenning.  
Foretakets kvalitetssikring er tilpasset tiltaket

Ansvarsområde Tiltakskl. Minimumskompetanse i tiltaket  
Utføring av mur og betong arbeid. 1 Annen relevant kompetanse

Beskriv kompetanse i tiltaket

Har erfaring fra mur og betong arbeid fra tidlegere arbeidsforhold

Ansvarsområdet er ikke dekket av sentral godkjenning.  
Foretakets kvalitetssikring er tilpasset tiltaket

## Tilleggsopplysninger for søknad om ansvarsrett der foretakets ikke har sentral godkjenning for ansvarsområder

### Organisasjonsplan

Foretakets plan som viser organisasjonsstruktur, med ansvars- og myndighetsfordeling vedlegges  
Foretakets ressurser og kvalifikasjoner med hensyn til utdanning og praksis:

Utdanningsnivå	0-3 års arbeidspraksis	4-7 års arbeidspraksis	>8 års arbeidspraksis
Universitet/høyskole høyere grad			
Universitet/høyskole lavere grad			
Mesterbrev/fagskole			
Fagbrev/svennebrev			1
Annen relevant kompetanse/utdanning			

Beskriv særlig relevant utdanning eller særlig kvalifiserende praksis

HEIMVIK INDUSTRISERVICE er eit enkelmanns firma. Hjalmar har fagbrev for anleggsmaskinfører, og i samband med dette har han og sikkerhetskurs for borevogn og sprengingssertifikat. Har og ADK1 sertifikat. Han har hatt fagutdanninga si på Os videregående skule og opplæringsstida si hos Gunnar Røsseland Entreprenørforretning AS.

Han har og relevant erfaring frå betong og forskalingsarbeid.

Hjalmar Heimvik, innehavar av HEIMVIK INDUSTRISERVICE, er bror til Magnar Heimvik, så dette vert å betrakta som sjølvbygging.

## Styringssystem

Systemet utviklet av  
Foretaket selv

### Foretakets styringssystem er revidet ved

Foretaket benytter	Revidert av	Dato sist revidert
Intern revisjon	Hjalmar Heimvik	2011-08-01

### Systemkrav

Foretakets styringssystem ivaretar plan- og bygningsloven herunder:

- Organisasjonsplan, jf. byggesaksforskriften § 1-2 første ledd bokstav e

NB Systemet viser IKKE hvordan foretaket styrer andre foretak og personer

NB Styringssystemet ivaretar IKKE de plikter og oppgaver som følger av foretakets ansvar og funksjon, jf. byggesaksforskriften kap 12

NB Styringssystemet identifiserer, ivaretar, herunder verifiserer og dokumenterer IKKE oppfyllelse av relevante krav gitt i eller med hjemmel i plan- og bygningsloven som gjelder for foretakets

godkjenningssområde

jf. byggesaksforskriften § 1-2 bokstav c, og med lokal godkjenning ansvarsområde.

Dette for å sikre at alle relevante krav og vilkår oppfylles i tiltaket.

NB Foretaket har IKKE rutiner for å sikre at foretaket har nødvendige og oppdaterte kunnskaper om krav gitt i eller med hjemmel i plan- og bygningsloven som er relevante for foretakets godkjenningssområde

NB Foretaket har IKKE rutiner for å identifisere, behandle og lukke avvik, herunder hindre gjentakelse av avvik, fra krav gitt i eller med hjemmel i plan- og bygningsloven

NB Foretaket har IKKE rutiner for hvordan foretaket ivaretar registrering, versjonshåndtering, viderefremidling og oppbevaring av dokumentasjon som viser at krav gitt i eller med hjemmel i plan- og bygningsloven er oppfylt

NB Foretaket har IKKE rutiner for å sikre jevnlig gjennomgang og oppdatering av systemet

## Referanseprosjekt

Bygningstype  
111

Dette referanseprosjektet er relevant for dette aktuelle ansvarsområde fordi: \*

### Prosjektets adresse

Kommune	Kommunens saksnummer
Kvinnherad	*

### Foretakets referanse

Nei\_beskriv\_foretakets

Beskriv tilknytning og entreprisform: Hjalmar Heimvik (Heimvik Industriservice) er bror til tiltakshavar Magne Heimvik.

### Foretakets referanse

Nei\_beskriv\_foretakets

Beskriv tilknytning og entreprisform: Hjalmar Heimvik (Heimvik Industriservice) er bror til Magne Heimvik, så dette vil bli å betrakta som sjølvbyggjararbeid.

## Erklæring og signering

Foretaket er kjent med reglene om straff og sanksjoner i pbl kap 32 og at det kan medføre reaksjoner dersom det gis uriktige opplysninger.

Ansvarlig utførende erklærer at arbeidet ikke skal starte før det foreligger kvalitetssikret produksjonsunderlag for respektive del av utførelsen.

Foretaket forplikter seg å stille med kompetanse som angitt i ansvarsoppgaven.

Ansvarlig søker

Dato 13.10.2011

Signatur


  
**BYGGERN**  
**TEIGEN**

Teigen Bygg & Trelast AS  
Opsangervegen 18 - 5460 Husnes  
Til.: 53 47 59 10 Fax: 53 47 11 18

Ansvarlig foretak

Dato 13.10.2011

Signatur

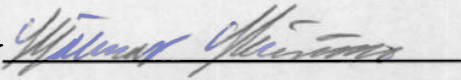



Brønnøysundregistrene

## Nøkkelopplysninger fra Enhetsregisteret

<b>Organisasjonsnummer:</b>	989 665 146
<b>Navn/foretaksnavn:</b>	HEIMVIK INDUSTRISERVICE
<b>Organisasjonsform:</b>	Enkeltpersonforetak
<b>Forretningsadresse:</b>	c/o Hjalmar Heimvik 5453 UTÅKER
<b>Kommune:</b>	KVINNHHERAD
<b>Postadresse:</b>	-
<b>E-postadresse:</b>	<a href="mailto:hjalhe@online.no">hjalhe@online.no</a>
<b>Internettadresse:</b>	-
<b>Telefon:</b>	53 48 88 94
<b>Mobil:</b>	900 80 873
<b>Telefaks:</b>	-
<b>Registrert i Enhetsregisteret:</b>	01.04.2006
<b>Stiftelsesdato:</b>	-
<b>Innehaver:</b>	Hjalmar Heimvik
<b>Næringskode(r):</b>	46.900 Uspesifisert engroshandel 01.451 Sauehold
<b>Sektorkode:</b>	790 Personlig næringsdrivende
<b>Også registrert i:</b>	Foretaksregisteret Merverdiavgiftsregisteret

[Nytt søk](#)

### Flere opplysninger om enheten:

Opplysningene over er bare et utvalg av de opplysningene Brønnøysundregistrene har om enheten du har søkt på. Ytterlige opplysninger er tilgjengelige både på nett og på papir.

- [Utskrifter og attester](#) - informasjon som kan bestilles og som leveres i post eller på faks. (Gebyr)
- [Kunngjøringer](#) - oversikt over kunngjøringer fra Brønnøysundregistrene. (Ikke gebyr)
- [Oppgaveplikter](#) - oversikt over enhetens oppgaveplikter. (Ikke gebyr)
- [Foretaksopplysninger](#) - Foretaksopplysninger - gjennom European Business Register (EBR) får du utfyllende foretaksopplysninger om enheter som er registrert i Foretaksregisteret. Noter organisasjonsnummeret - det må du oppgi ved søk i EBR-tjenesten. (Gebyr)
- [Vedlegg til årsregnskap](#) - her kan du laste ned følgeskrivet *Vedlegg til årsregnskap* i pdf-format. (Ikke gebyr)
- [Frivillighetsregisteret](#) - opplysninger i Frivillighetsregisteret.

Hjalmar Heimvik

Husnes, 26.06.08

5453 Utåker

**ATTEST**

Hjalmar Heimvik, f. 07.10.1978, vart tilsett hos oss som lærling på anleggsmaskinar frå oktober 1997. Han avla fagprøven i anleggsmaskinførar faget i 2003.

Hjalmar tok sertifikat kl. CE/ ADR i 2001, sprengingssertifikat kl. A i 2004, og sikkerheitskurs for borevogn i 2005.

Hjalmar er allsidig og pliktoppfyljande og vi kan gi han dei beste anbefalingar.

Han slutta hos oss etter eige ønskje 30.05.07.

Med helsing  
for GUNNAR RØSSELAND Entreprenørforretning AS

  
Hakon Røsseland

# Melding om bestått prøve

\*\*\*\*\*

**HEIMVIK HJALMAR**

Navn

**07.10.78**

Født

har avlagt fagprøve i faget:

**ANLEGGSMASKINFØRERFAGET**

den 29.04.2003 i **HORDALAND** fylke

**Følgende karakterer ble oppnådd:**


For praktisk prøve: **Bestått**

For tegning:

For teoretisk prøve: **Bestått**

Opplæringsavdelinga i Hordaland  
Fagopplæringskontoret

den 09.05.2003

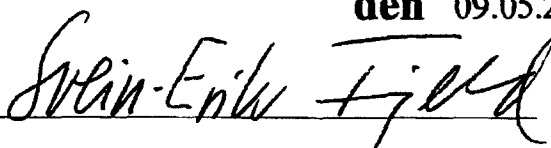  
yrkesopplæringsnemnda

\*\*\*\*\*

Ordinært fagbrev vil bli utstedt.

ADK 1

# KURSBEVIS

.....  
Hjalmar Heimvik

.....  
Navn

har gjennomgått 3 - tre - ukers kurs i utførelse og omlegging av  
ledningsanlegg for vann og avløp.

Kurset er gjennomført i hht. godkjent fagplan for AKD1 - anleggsdelen.

EKSAMEN ER BESTÅTT.

Os, 06.04.06

.....  
Dato

OS VIDAREGÅENDE SKULE

5200 OS

.....  
Lærested

*Johs. Thuen*  
.....  
Kursleder

*Bj. Birnes*  
.....  
Rektor



**NORVAR**  
Norsk VA-verkforening



**Sprengningssertifikat kl. A**

**dsb** Direktoratet for samfunnsikkerhet og beredskap

Nr: 963878  
 Gyldig til: 07.10.2078  
 Navn: Heimvik Hjalmar  
 Fødselsdato: 07.10.78  
 Dato: 05.01.2006

*Carol Johansen*  
 Underskrift - Stempel



**ADK1-SERTIFIKAT**  
 FOR UTFØRELSE OG OMLEGGING AV LEDNINGSANLEGG.

Navn: Halmar Heimvik  
 Fødselsdato: 07.10.1978  
 Oppfyller kravene til faglige kvalifikasjoner etter godkjent fagplan.  
 Dato: 11.05.2006      Ser.nr: 2480/2006

**NORVAR** Norsk VA-verktøring



**HAUGALAND**  
 Transportskole

**NORGE**  
**KOMPETANSEBEVIS**  
 reidsvarsling - Håndbok 051

**Kortinnehaver**  
**Hjalmar Heimvik**

Født: **07.10.1978**  
 Bevis nr. **174**      Ustedt dato **06.11.2010**

Bevisets gyldighetsområde er beskrevet på kortets bakside  
 Utstedt av **Haugaland Transportskole AS**  
 Kvaløygata 3, 5537 Haugesund

*Ansvar for opplæring*



HEIMVIK INDUSTRISERVICE

Navn på arbeidsgiver/Name of Employer: HEIMVIK INDUSTRISERVICE  
 Org.nummer/Org. Number: NO 889 665 146 MVA  
 Fornavn/First Name: HJALMAR  
 Etternavn/Last Name: HEIMVIK  
 Fødselsdato: 07.10.1978  
 Kjønn/Gender: Mann/Male  
 Fødselsdato/Date of Birth: *Halmar Heimvik*

Arbeidskortnummer/ Card Number: 00413820  
 Gyldig til / valid Date: 30.09.2012



Arbeidskortet

**N** **KOMPETANSEBEVIS**  
 SERTIFISERT SIKKERHETSOPPLÆRING

**SFS**

1. Heimvik  
 2. Hjalmar  
 3. 07.10.1978  
 4a. 25.02.2011  
 5. 0174779  
 9. G4 G8 G20  
 M1 M2 M3 M4 M5 M6  
 T1 T2 T3 T4



**NORGE** **KOMPETANSEBEVIS**  
 DOKUMENTERT SIKKERHETSOPPLÆRING

Bevis nr. 80030

Etternavn: **Heimvik**  
 Fornavn: **Hjalmar**  
 F. dato: **07.10.1978**  
 Arbeidsutstyr: **Borerigg**

Utstedt: 07.02.2006  
 MEF, Fred. Olsenvegt 3, 0152 Oslo, tlf 22402900




## Søknaden gjelder

## Eiendom/Byggested

Kommune	Gnr.	Bnr.	Adresse
Kvinnherad	245	11	Holmedalsvegen, 5453 UTÅKER

## Foretak

Organisasjonsnummer	Navn	Adresse	
990741581	ASKELAND RØYR OG VARME AS	Storhaug 2, 5453 UTÅKER	
Kontaktperson	Telefon	Mobiltelefon	e-postadresse
Tormod Askeland	*	47860955	toraskel@online.no

## Foretaket er sentralt godkjent for

funksjon	fagområde	tiltaksklasse
Kontroll prosjektering	Bygninger og installasjoner	1
Utførelse	Bygninger og installasjoner	1
Kontroll utførelse	Bygninger og installasjoner	1
Prosjektering	Bygninger og installasjoner	1

## Ansvarsområde

## Prosjekterende

Ansvarsområde	Tiltakskl.	Minimumskompetanse i tiltaket
Prosjektering av røyr og sanitær anlegg utvendig og innvendig.	1	Fagbrev svennebrev

Samsvarserklæring foreligger ved  
Ferdigatt.

Ansvarsområdet er dekket av sentral godkjenning.  
Foretakets kvalitetssikring er tilpasset tiltaket

## Utførelse

Ansvarsområde	Tiltakskl.	Minimumskompetanse i tiltaket
Utføring av røyr og sanitær arbeid, utvendig og innvendig.	1	Fagbrev svennebrev

Ansvarsområdet er dekket av sentral godkjenning.  
Foretakets kvalitetssikring er tilpasset tiltaket

## Erklæring og signering

Foretaket er kjent med reglene om straff og sanksjoner i pbl kap 32 og at det kan medføre reaksjoner dersom det gis uriktige opplysninger.

Ansvarlig prosjekterende erklærer at prosjekteringen skal være planlagt, gjennomført og kvalitetssikret i henhold til pbl.

Ansvarlig utførende erklærer at arbeidet ikke skal starte før det foreligger kvalitetssikret produksjonsunderlag for respektive del av utførelsen.

Foretaket forplikter seg å stille med kompetanse som angitt i ansvarsoppgaven.

**Ansvarlig søker**

Dato 29.09.2011


Signatur



**Ansvarlig foretak**

Dato 29.09.2011

Signatur

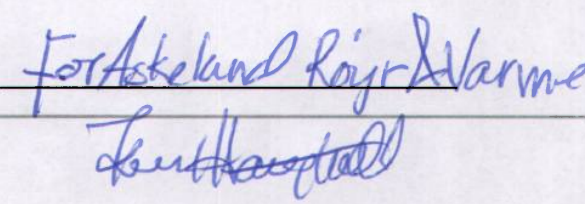

Teigen Bygg & Trelast AS  
Opsangervegen 18 - 5460 Husnes  
Tlf.: 53 47 59 10 Fax: 53 47 11 18

**Søknad om ansvarsrett**  
etter plan- og bygningsloven

Vedlegg nr. G-	Side 1 av
-------------------	--------------

Søknaden gjelder							
Eiendom/ byggsted	Gnr. 245	Bnr. 11	Festenr.	Seksjonsnr.	Bygningsnr.	Bolignr.	Kommune KVINNHERRAD KOMMUNE
	Adresse				Postnr.	Poststed	

Foretak			
Foretak ASKELAND RØYR OG VARME AS			Organisasjonsnr. 990741581
Adresse		Postnr. 5453	Poststed UTAKER
Kontaktperson		Telefon	Mobiltelefon 97 59 92 80
E-post			

Ansvarsområde (skal overføres til gjennomføringsplan, med unntak av første og siste kolonne)						
Funksjon (PRO, SØK, UTF, kontroll)	Beskrivelse av ansvarsområdet	Tiltaks- klasse	Våre samsvarserklæringer vil foreligge ved: (sett X)			Kompetanse i tiltaket *)
			Søknad om ramme- tillatelse	Søknad om igangsettings- tillatelse/ ett-trinns søknad	Søknad om ferdigattest	
pro	invendig utvendig saniter anlegg påkobbling av eksisterende avløp til sjøen	1				4
utf	invendig utvendig saniter anlegg påkobbling av eksisterende avløp til sjøen	1				4

\*) Her oppgis kompetanse som vil bli brukt i tiltaket for oppfyllelse av SAK10 §§ 10-2, 11-1 og 11-3

1. Universitet/høyskole høyere grad	3. Mesterbrev/fagskole	5. Annen kompetanse, se vedlegg:	Vedlegg nr. G-
2. Universitet/høyskole lavere grad	4. Fagbrev/svennebrev		

Godkjenning av foretak	
Foreligger sentral godkjenning innenfor ansvarsområdene?	<input checked="" type="checkbox"/> Ja <input type="checkbox"/> Nei
Dekkes ansvarsområdet av sentral godkjenning	<input checked="" type="checkbox"/> Helt <input type="checkbox"/> Delvis <input type="checkbox"/> Nei
Hvis delvis, beskriv det som ikke dekkes (Er det behov for ytterligere plass, beskriv i eget vedlegg):	
Hvis nei eller delvis, legg ved "Vedlegg til søknad om ansvarsrett der foretaket ikke har sentral godkjenning".	
Vedlegg nr. G-	



Huset til magnar Heimvik. Saks nr 2010/3963 DS-245/11

Magnar Heimvik. gards nr 245 bruks nr 11.

Askeland røyr og varme tilrår at ein kobler avløpet frå septiktanken frå huset til magnar Heimvik. gards nr 245 bruks nr 11.

På eksisterende avløp som går til sjøen frå huset til Malvin Amundsen Gards nr 245 bruks nr 2.

Helsing

Askeland røyr og varme  
Holmedalsvegen 241  
5453 utåker.

*Tomod Askeland*

  
Askeland Røyr og Varme AS  
Telefon 975 99 280  
Org.nr. 990 741 581 MVA



Utåker 22.08.2011

Underskrevne Malvin Amundsen samsvarer med dette å ha tildelt Magnar Heimvik, ny utskilt boligtomt på 245/11,245/4 rett for tilkobling av nytt avløp til eksisterende avløp som går med sjøledning på 245/2.


Magnar Heimvik, ny utskilt boligtomt på 245/11,245/4 må ta all kost for tilkobling til eksisterende avløp hjå Malvin Amundsen.

I tillegg så skal alt arbeid og all kost i forbindelse med fremtidig vedlikehold av avløpsledning frå tilkoblingspunkt delast likt mellom Malvin Amundsen og Magnar Heimvik.

Dette ansees som ein fordel for alle parter, at flere deler på vedlikehold og kostnad rundt dette, samt at ein sparer miljøet ved å ha felles avløp system.

Underskrifter involverte parter:

Malvin Amundsen

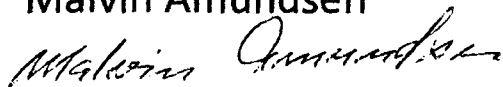

Magnar Heimvik



## Søknaden gjelder

## Eiendom/Byggested

Kommune Gnr. Bnr. Adresse Dato Sign. Ansv. søker Kommunens saksnr.  
 Kvinnherad 245 11 Holmedalsvegen, 5453 UTÅKER 13/10-11 *[Signature]* 2011/2568-2

## Beskrivelse fagområde

## Prosjektering

Fagområde	Ansvarsområde	Tiltaksklasse	Foretakets navn	Søknad om rammetillatelse	Søknad om igangsettings tillatelse	Søknad om midlertidig bruks tillatelse	Søknad om ferdiggjøst	Arbeidet innenfor ansvarsretten er avsluttet
Prosjektering av tiltaket, sikkerhet, plassering, arkitektur og ventilasjon.	Prosjektering av tiltaket, sikkerhet, plassering, arkitektur og ventilasjon.	1	965309381 TEIGEN BYGG & TRELAST AS				X	
Prosjektering av rør og sanitær anlegg utvendig og innvendig.	Prosjektering av rør og sanitær anlegg utvendig og innvendig.	1	990741581 ASKELAND RØYR OG VARME AS				X	

## Utførelse

Fagområde	Ansvarsområde	Tiltaksklasse	Foretakets navn	Søknad om rammetillatelse	Søknad om igangsettings tillatelse	Søknad om midlertidig bruks tillatelse	Søknad om ferdiggjøst	Arbeidet innenfor ansvarsretten er avsluttet
Utføring av grunnarbeid og fundamentering	Utføring av grunnarbeid og fundamentering.	1	989665146 HEIMVIK INDUSTRISERVICE				X	
Utføring av rør og sanitær arbeid utvendig og innvendig	Utføring av rør og sanitær arbeid, utvendig og innvendig.	1	990741581 ASKELAND RØYR OG VARME AS				X	

Utføring av mur og betong arbeid.

Utføring av mur og betong arbeid.

1

989665146  
HEIMVIK INDUSTRISERVICE

×

Utføring av tømrer, snikker og ventilasjonsarbeid.

Utføring av tømrer, snikker og ventilasjons arbeid.

1

965309381  
TEIGEN BYGG & TRELAST AS

×