


Søknad om avkøyrslø frå kommunal veg i Kvinnherad

Skjemaet skal fyllast ut av ansvarleg søkjar, og sendast til Tekniske tenester.

Eigedomen si adresse: <i>Heid 50 Alb. 5452 Sandvoll</i>		G.nr. <i>240</i>	B.nr. <i>115</i>
Eigar av eigedomen: <i>Ole Johan Handeland</i>		Adresse	
Telefon: _____ Mobil: _____		Postnr. og stad	
E-post: _____		<i>5452 Sandvoll</i>	
Ansvarleg søkjar: <i>Bo-plan, A Skeie</i>		Adresse	
Telefon: <i>952 71 795</i> Mobil: _____		_____	
E-post: <i>au-sk@online.no</i>		<i>Østboteltel</i>	
		<i>5385 Sandeid</i>	
Søknaden gjeld: (Kryss av og fyll ut)			
<input checked="" type="checkbox"/> Bygging av ny avkøyrslø			
<input type="checkbox"/> Flytting av avkøyrslø			
<input type="checkbox"/> Endra bruk av avkøyrslø			
Avkøyrslø skal nyttast til:			
<input type="checkbox"/> Einebustad			
<input checked="" type="checkbox"/> <i>2</i> stk bustadar (<i>2-mannsboliq</i>)			
<input type="checkbox"/> Bustadblokk			
<input type="checkbox"/> Fritidsbustad			
<input type="checkbox"/> Næringsbygg			
<input type="checkbox"/> Offentleg bygg			
<input type="checkbox"/> Skogsbilveg			
<input type="checkbox"/> Anna (Spesifiser under "Andre opplysningar")			
Andre opplysningar:			
Krav til vedlegg: Situasjonsplan i målestokk 1:500, med svingradius, eventuelle murar og frisiktlinjer. Lengdeprofil med stigningsforhold. Tverrprofil ved behov.			
Arbeidet vil bli utført i samsvar med Kvinnherad kommune sine retningslinjer for tilknytning til kommunal veg.			
Stad/dato: _____		Stad/dato: <i>Sandeid 5/11-2012</i>	
Underskrift byggherre: _____		Underskrift søkjar: <i>Anden Skeie</i>	

Vedlegg D1

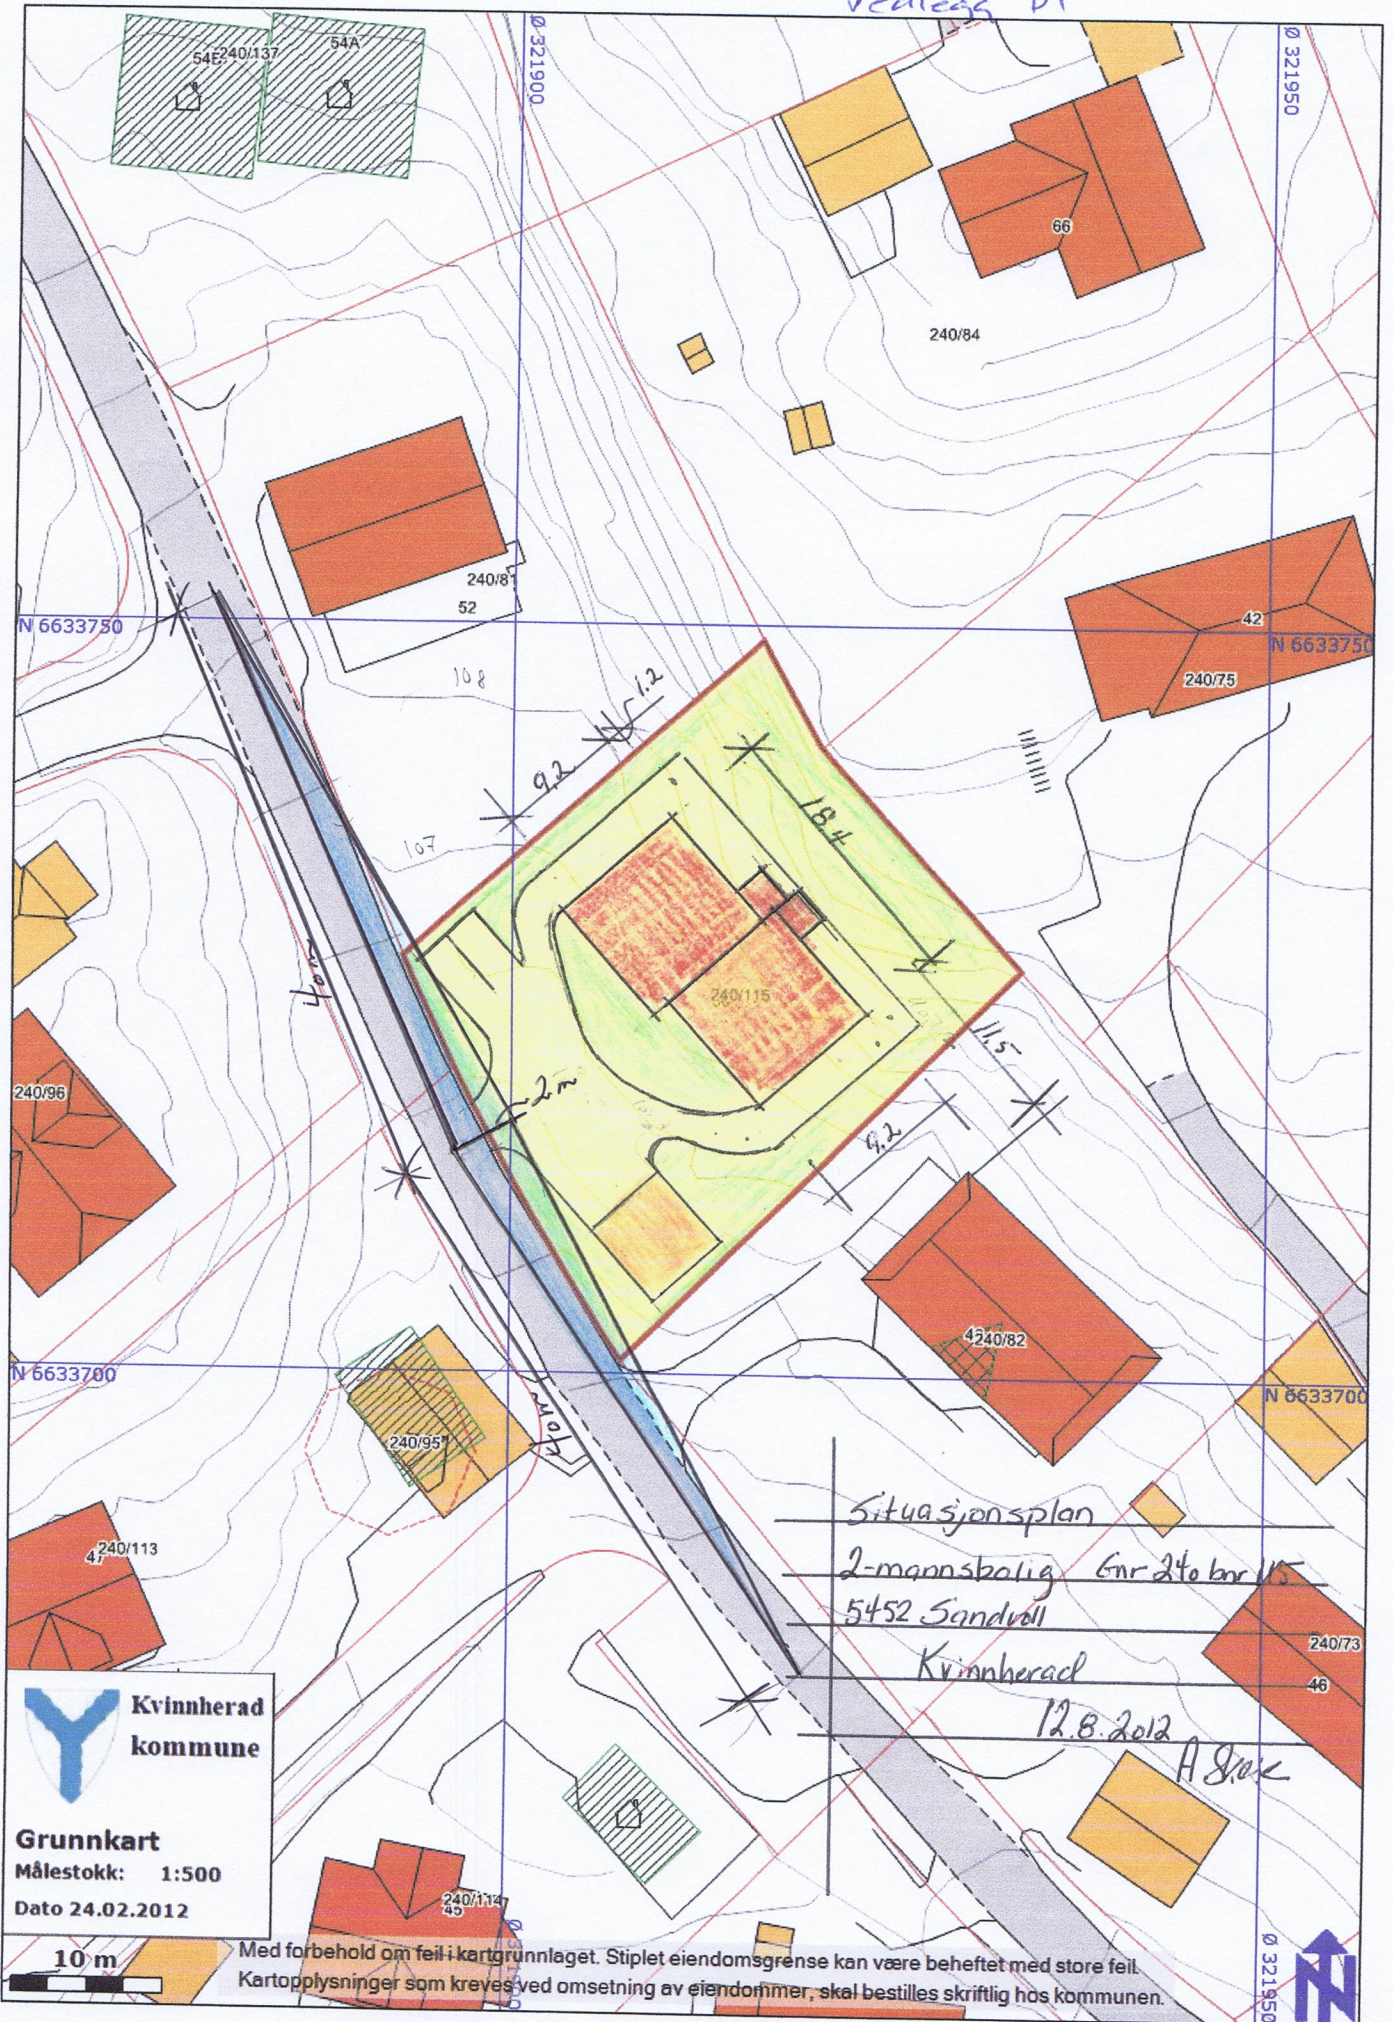


Situasjonsplan

2-mannsbolig Gnr 24e bnr 15
5452 Sandvøll

Kvinnherad

12.8.2012

A. Jøse

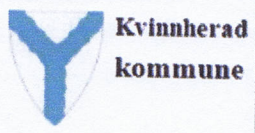

Kvinnherad
kommune

Grunnkart
Målestokk: 1:500
Dato 24.02.2012



Med forbehold om feil i kartgrunnlaget. Stiplet eiendomsgrense kan være beheftet med store feil. Kartopplysninger som kreves ved omsetning av eiendommer, skal bestilles skriftlig hos kommunen.

