

# Kvittering for nabovarsel

sendes kommunen sammen med søknaden



Kvinnherad kommune

05 JULI 2013

Saksnr.: 13/1784 U.off.:

Saksbeh.: ESU Kopi:

## Nabo/eiendom

Kvinnherad kommune, Gnr. 136, Bnr. 4  
Tonje Fjellstad, Adresse Bringedalsvegen 64, 5462 HERØYSUNDET

Varsel er sendt rekommandert Poststedets reg.nr: \_\_\_\_\_

Varslet er mottatt  Samtykker i tiltaket

Dato: \_\_\_\_\_ Signatur: \_\_\_\_\_ Dato: 28/5-13 Signatur: *Tonje Fjellstad*

## Nabo/eiendom

Kvinnherad kommune, Gnr. 136, Bnr. 73  
Helmer Løyning, Adresse Stølshaugen 19, 5462 HERØYSUNDET

Varsel er sendt rekommandert Poststedets reg.nr: \_\_\_\_\_

Varslet er mottatt  Samtykker i tiltaket

Dato: \_\_\_\_\_ Signatur: \_\_\_\_\_ Dato: 28.05-13 Signatur: *Silvi Løyning*

## Nabo/eiendom

Kvinnherad kommune, Gnr. 136, Bnr. 2  
Vidar Lønning, Adresse Bringedalsvegen 55, 5462 HERØYSUNDET

Varsel er sendt rekommandert Poststedets reg.nr: \_\_\_\_\_

Varslet er mottatt  Samtykker i tiltaket

Dato: 29.05.13 Signatur: *K. Lønning* Dato: 29.05.13 Signatur: *K. Lønning*

## For postverket

Det er per dags dato innlevert rekommandert sending til ovennevnte adressater.


Samlet antall sendinger: \_\_\_\_\_ Sign.

*136/68*  
*Kvinnherad kommune*

Varslet mottatt  Samtykker i tiltaket.

Dato: 2/7-13 Signatur: *Jan Olov*

# TILGJENGELIGHET.

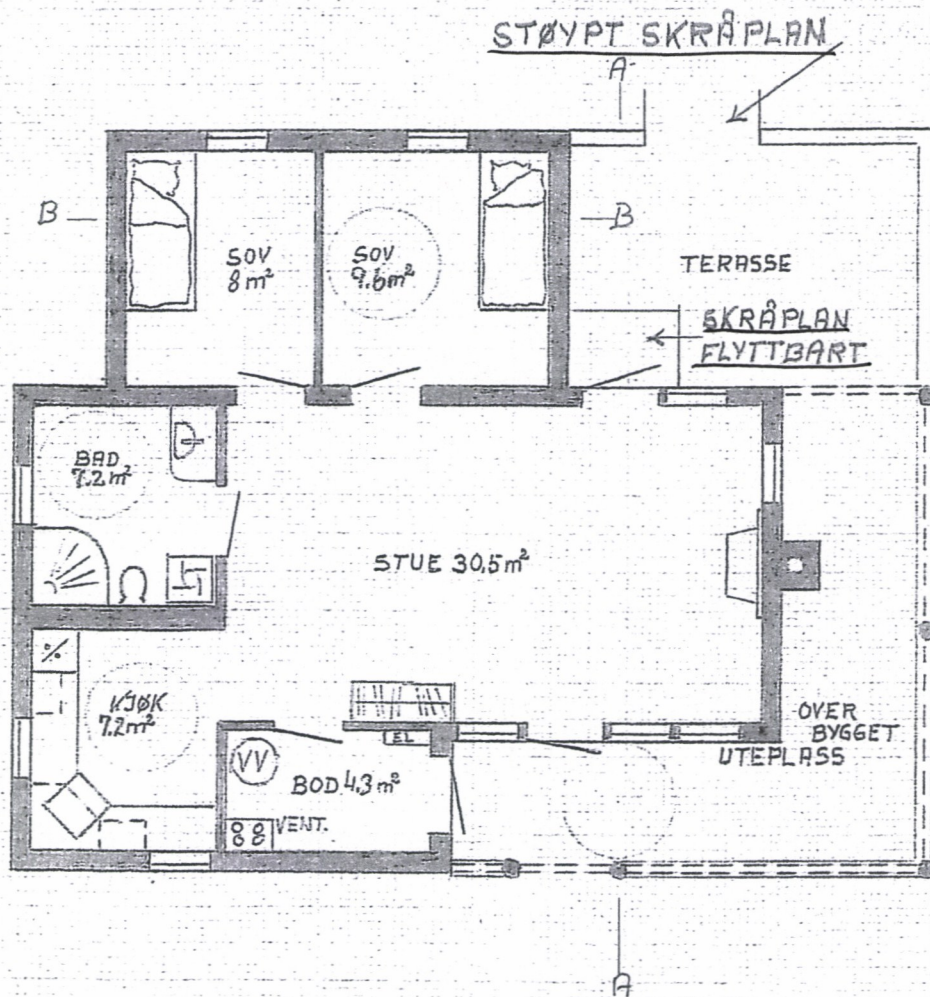


Kvinnherad kommune	
05 JULI 2013	
Saksnr.:	U.off.:
Saksbeh.:	Kopi:

Dato	Konstr./Tegnet	Godkjent	Målestokk	BYA 98.4 m <sup>2</sup> BRA 69 m <sup>2</sup>
030613	RBr		1:100	
Bustadhus Herøysundet 136 100 For Per Arne Bringedal Planteitering m/luvfri inngang				Erstatning for:
				Erstattet av:
-henvisning:		Beregning:		



Kvinnherad kommune	
05 JULI 2013	
Saksnr.:	U.off.:
Saksbeh.:	Kopi:

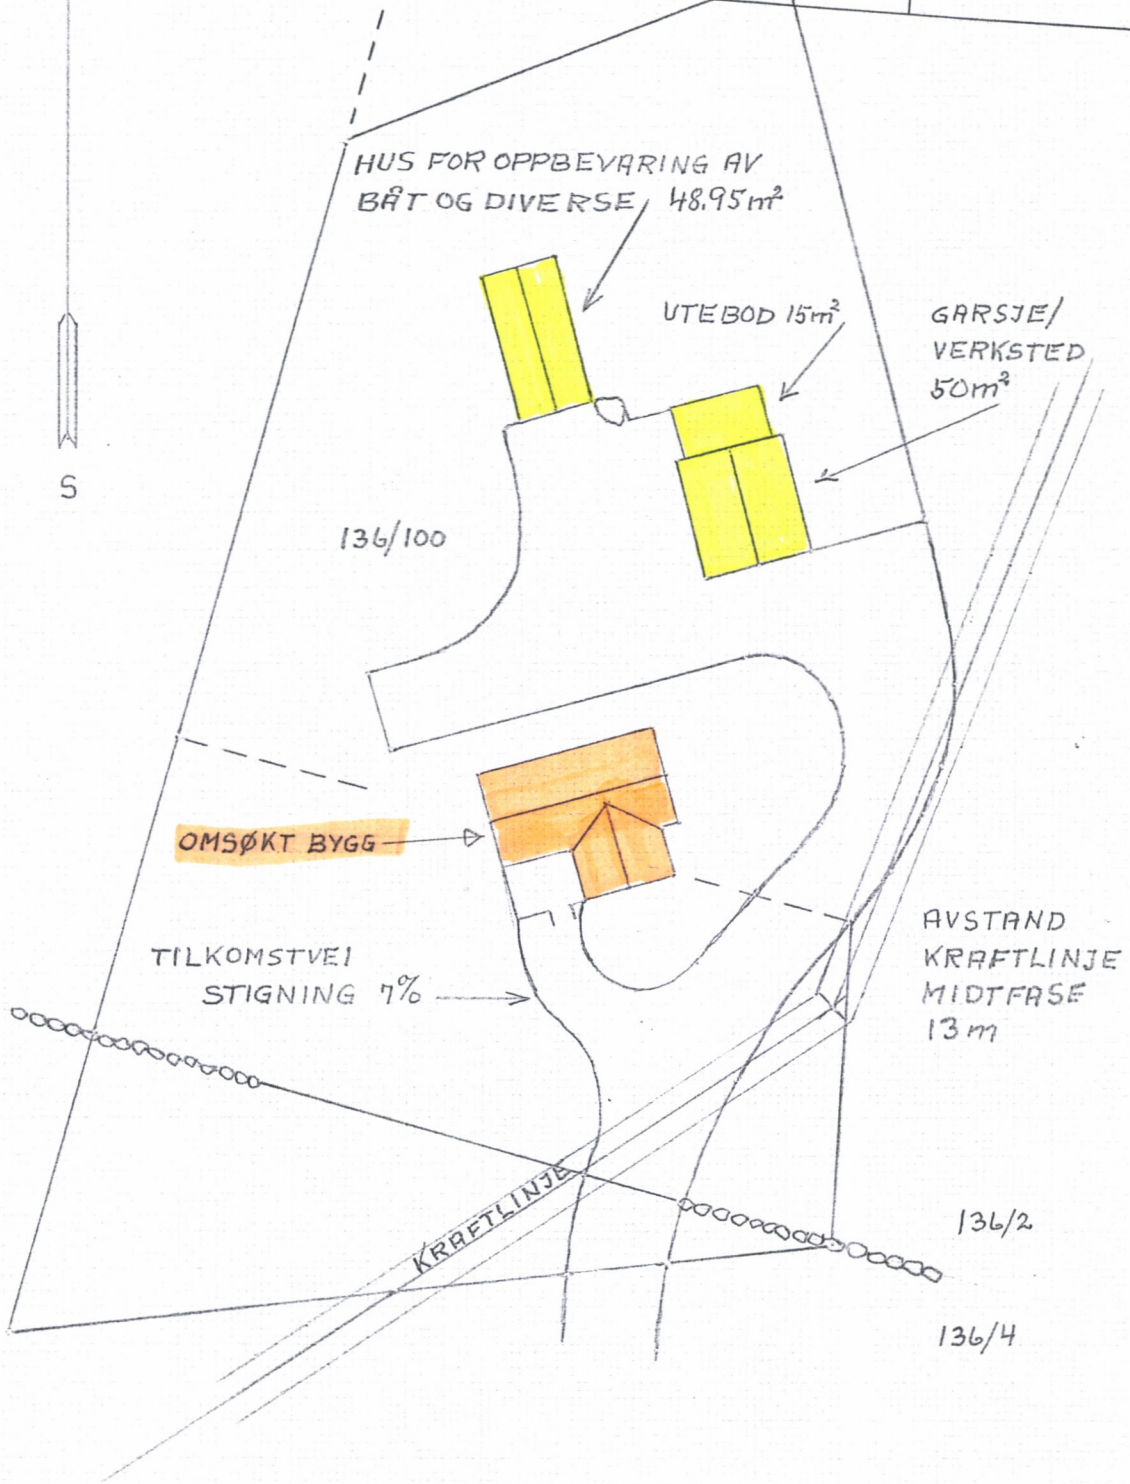

SITUASJONSPLAN 1:500

**Per Arne Bringedal**

---

**Fra:** <eva.sundal@kvinnherad.kommune.no>  
**Til:** <kjell.magne.haugland@teigen.byggern.no>  
**Kopi:** <per.arne.bringedal@knett.no>  
**Sendt:** 1. juli 2013 09:24  
**Emne:** Manglande dokumentasjon - 136/100 - bustadhus - Herøysund - Per Arne Bringedal

Hei!

Eg stadfester å ha motteke søknad om oppføring av bustad - 136/100 - Herøysundet. Journalført her 26.juni.

Etter gjennomgang av søknaden finn eg at det manglar følgjande og ber om at dokumentasjon vert sendt inn:

**1. Nabovarsling til Kvinnherad kommune, eigar av 136/68**

2. Bygningen /bueininga har alle funksjonar på inngangsplanet, (1 etg.) då vert det krav om tilgjengelighet. jf TEK10, kap 8

Teikningane må dokumentera trinnfri inngangsparti og stigningsforhold på tilkomstveg må påførast situasjonsplanen. For at eit unntak skal gjerast gjeldande må tomte si beskaffenheit, plassering av byggverket, adkomst vera terrengmessig vanskeleg og ikkje ha tilhøve for tilgjengelighet.

3. Alle bueiningar har krav om utebod min 5m<sup>2</sup> for oppbevaring av sykklar/sportsutstyr TEK § 12-10. Dette er ikkje vist på teikninga. Det må då dokumenterast at ein eventuelt har tilsvarande oppbevaringsplass i andre bygningar på tomte.

med helsing  
Eva Sundal  
saksbehandlar