

KVINNHERAD KOMMUNE

Teknisk etat – 5470 Rosendal

Dok.nr.: BESTILLING UTSTIKKING_OPPMÅLING tomt 35 og 36

Telef. 53 48 32 40 – Fax 53 48 32 50

Side 1 av 1

SKJEMA FOR BESTILLING AV OPPMÅLING

(Fysisk plassering av tiltak i terreng, evt. oppmåling tomt)

Søknad om at Kvinnherad kommune tek på seg:

- Utstikking av godkjent tiltak
 Kontroll av endeleg plassering
 Oppmåling tomt *Plassell 35 og 36*

Tiltak/Prosjekt: TOMT NR. 35 og 36 Lindevegen, RØSSLANDSLIA, 5460 HUSNES				Tiltakshavar: , Teigen Byggetvikling AS	
Gnr: 154	Bnr: <i>296</i>	Fnr:	Snr:	Ansvarleg søkjar: Teigen Bygg & Trelast AS	

Som vist på vedlagt situasjonskart, reg. plan.

Ansvarleg prosjekterande:
Teigen Bygg & Trelast AS

Godkjenning føreligg:

Sak nr:	Dato:
---------	-------

Godkjent situasjonskart er vedlagt:

Teikningsnr:	Dato:
--------------	-------

Prosjekterte avstandar (Skal vera påført situasjonskartet.)

Nabogrense:	Senter veg:	Bygningar:	Høgspenteledning:
-------------	-------------	------------	-------------------

Prosjekterte høgder:

Topp grunnmur:	Mønehøgd:	Referansehøgd:	Anna:
----------------	-----------	----------------	-------

Ansvarleg søkjar:

Adresse: Opsangervegen 18	Poststad: 5480 Husnes	Telefon: 53475910
Dato: 21.08.2017	Underskrift: Kjell Magne Haugland <i>Kjell Magne Haugland</i>	Teigen Bygg & Trelast AS Opsangervegen 18 - 5460 Husnes Tlf.: 53 47 59 10 Fax: 53 47 11 18

Kvinnherad kommune har utarbeidd rettleiing til bruk i prosjekteringsfasen for plassering av bygg. Det er også utarbeidd rettleiing for plassering av bygg i terreng (utstikking). Desse rettleiingane kan tingast frå Teknisk etat.

Søknaden er motteken, dato:	Arkivsaksnr.:	
Oppdraget kan utførast:	Dato:	Kl.
Landmålar:	Oppdragsgjevar er varsla pr:	Dato:
	<input type="checkbox"/> brev <input type="checkbox"/> telef. <input type="checkbox"/> fax	

FRÅDELING TOMT 35 & 36.


Lindevegen 18, 5460 HUSNES.



Dato: 21.08.2017

Målestokk: 1:750

Koordinatsystem: UTM 32N

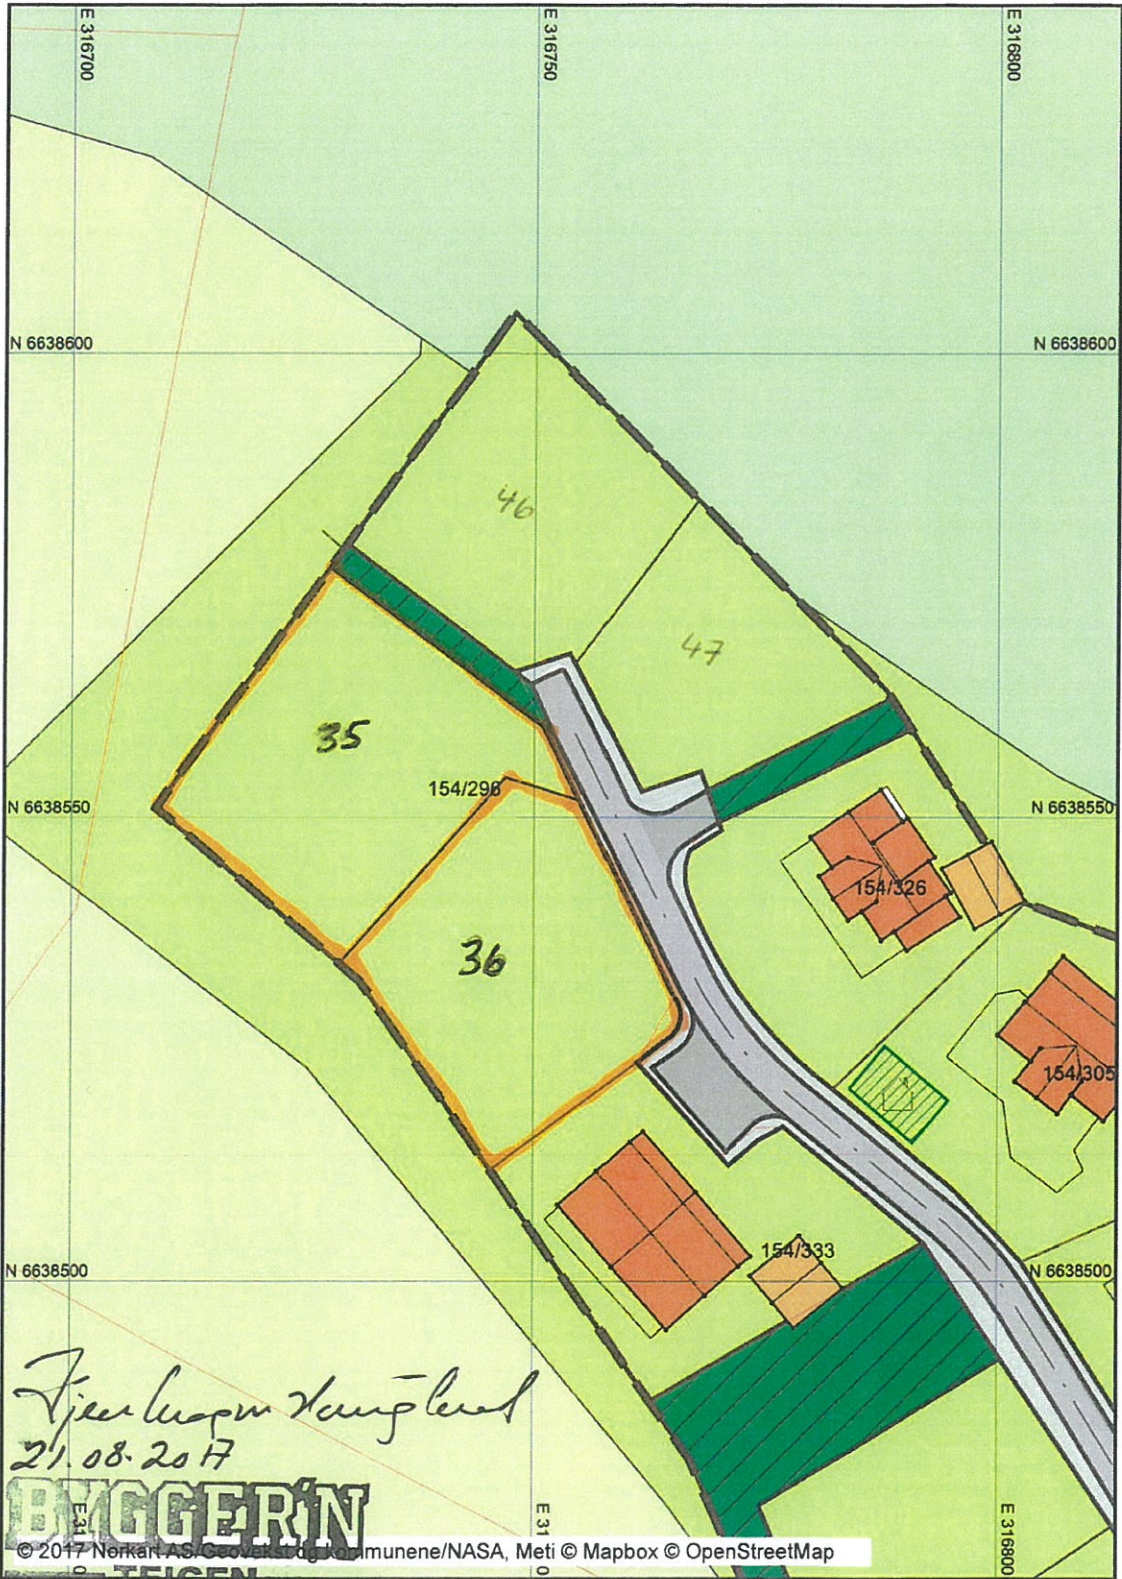

Fjerleapen Høyland
21.08.2017

BYGGERI
TEIGEN

© 2017 Norkart AS, Geoverket, Kommunene/NASA, Meti © Mapbox © OpenStreetMap

Teigen Bygg & Trelast AS
Opsangervegen 18 - 5460 Husnes
Tlf.: 53 47 59 10 Fax: 53 47 11 18



Utskrift fra Norkart AS kartklient

Dato: 01.06.2017

Målestokk: 1:500

Koordinatsystem: UTM 32N



Tiltakshaver:	Teigen Byggutvikling As		
Byggadr:	Lindevegen 41 - 47		
Dato: 02.06.17	Tegn: S.F	Mål: 1: 500	BYGGERISN TEIGEN Teigen Bygg & Trelast AS Opsangervegen 18 - 5460 Husnes Tlf.: 53 47 59 10 Fax: 53 47 11 18
Situasjonskart for 154/ 296			
2 stk to-mannsbustad			

John Kåre Mæland

Fra: Kjell Magne Haugland <kjell.magne.haugland@teigen.byggern.no>
Sendt: 21. august 2017 15:03
Til: John Kåre Mæland
Emne: Oppmåling av tomter i Røslandslia.
Vedlegg: Bestilling oppmåling av tomt 35 og 36 (1-33427).pdf; Tomter jmf. reguleringsplan. (1-33428).pdf; Sit.kart Lindevegen 41-47 (1-33418).pdf

Hei John Kåre.

Vi bestiller her oppmåling av to tomter i Røslandslia. Disse er no nabovarsla, og skal snarast byggesøkast som to stk. to-manns bustader.

Venleg helsing

Kjell Magne Haugland

Opsangervegen 18, 5460 Husnes

Teigen Bygg & Trelast AS Dir. tlf: +4753475913 Mob. +4740404554

kjell.magne.haugland@teigen.byggern.no

www.hibahus.no



Denne eposten er berre meint for den personen, institusjonen eller verksemda han er sendt til, og kan innehalda teiepliktig informasjon. Dersom eposten er sendt til dykk ved ein feil, ber vi om at de straks informerer avsendar og slettar eposten og eventuelle vedlegg. All bruk av informasjon er i tilfelle ulovleg.

This e-mail and any attachment are confidential and may be privileged or otherwise protected from disclosure. It is solely intended for the person(s) named above. If you are not the intended recipient, any reading, use, disclosure, copying or distribution of all or parts of this e-mail or associated attachments is strictly prohibited. If you are not an intended recipient, please notify the sender immediately by replying to this message or by telephone and delete this e-mail and any attachments permanently from your system

154- 296 → 353 og 354