

11.04.16

Reguleringsområdet B-03 Sandvoll


For informasjon 240/2 B-03

Eg vil informerer om at eg pr. dags dato ikkje har noen konkrete planer med å utarbeide reguleringsplan for dette området.

Med vennlig hilsen

Jan Herman Skarveland

A handwritten signature in cursive script that reads "Jan Herman Skarveland".

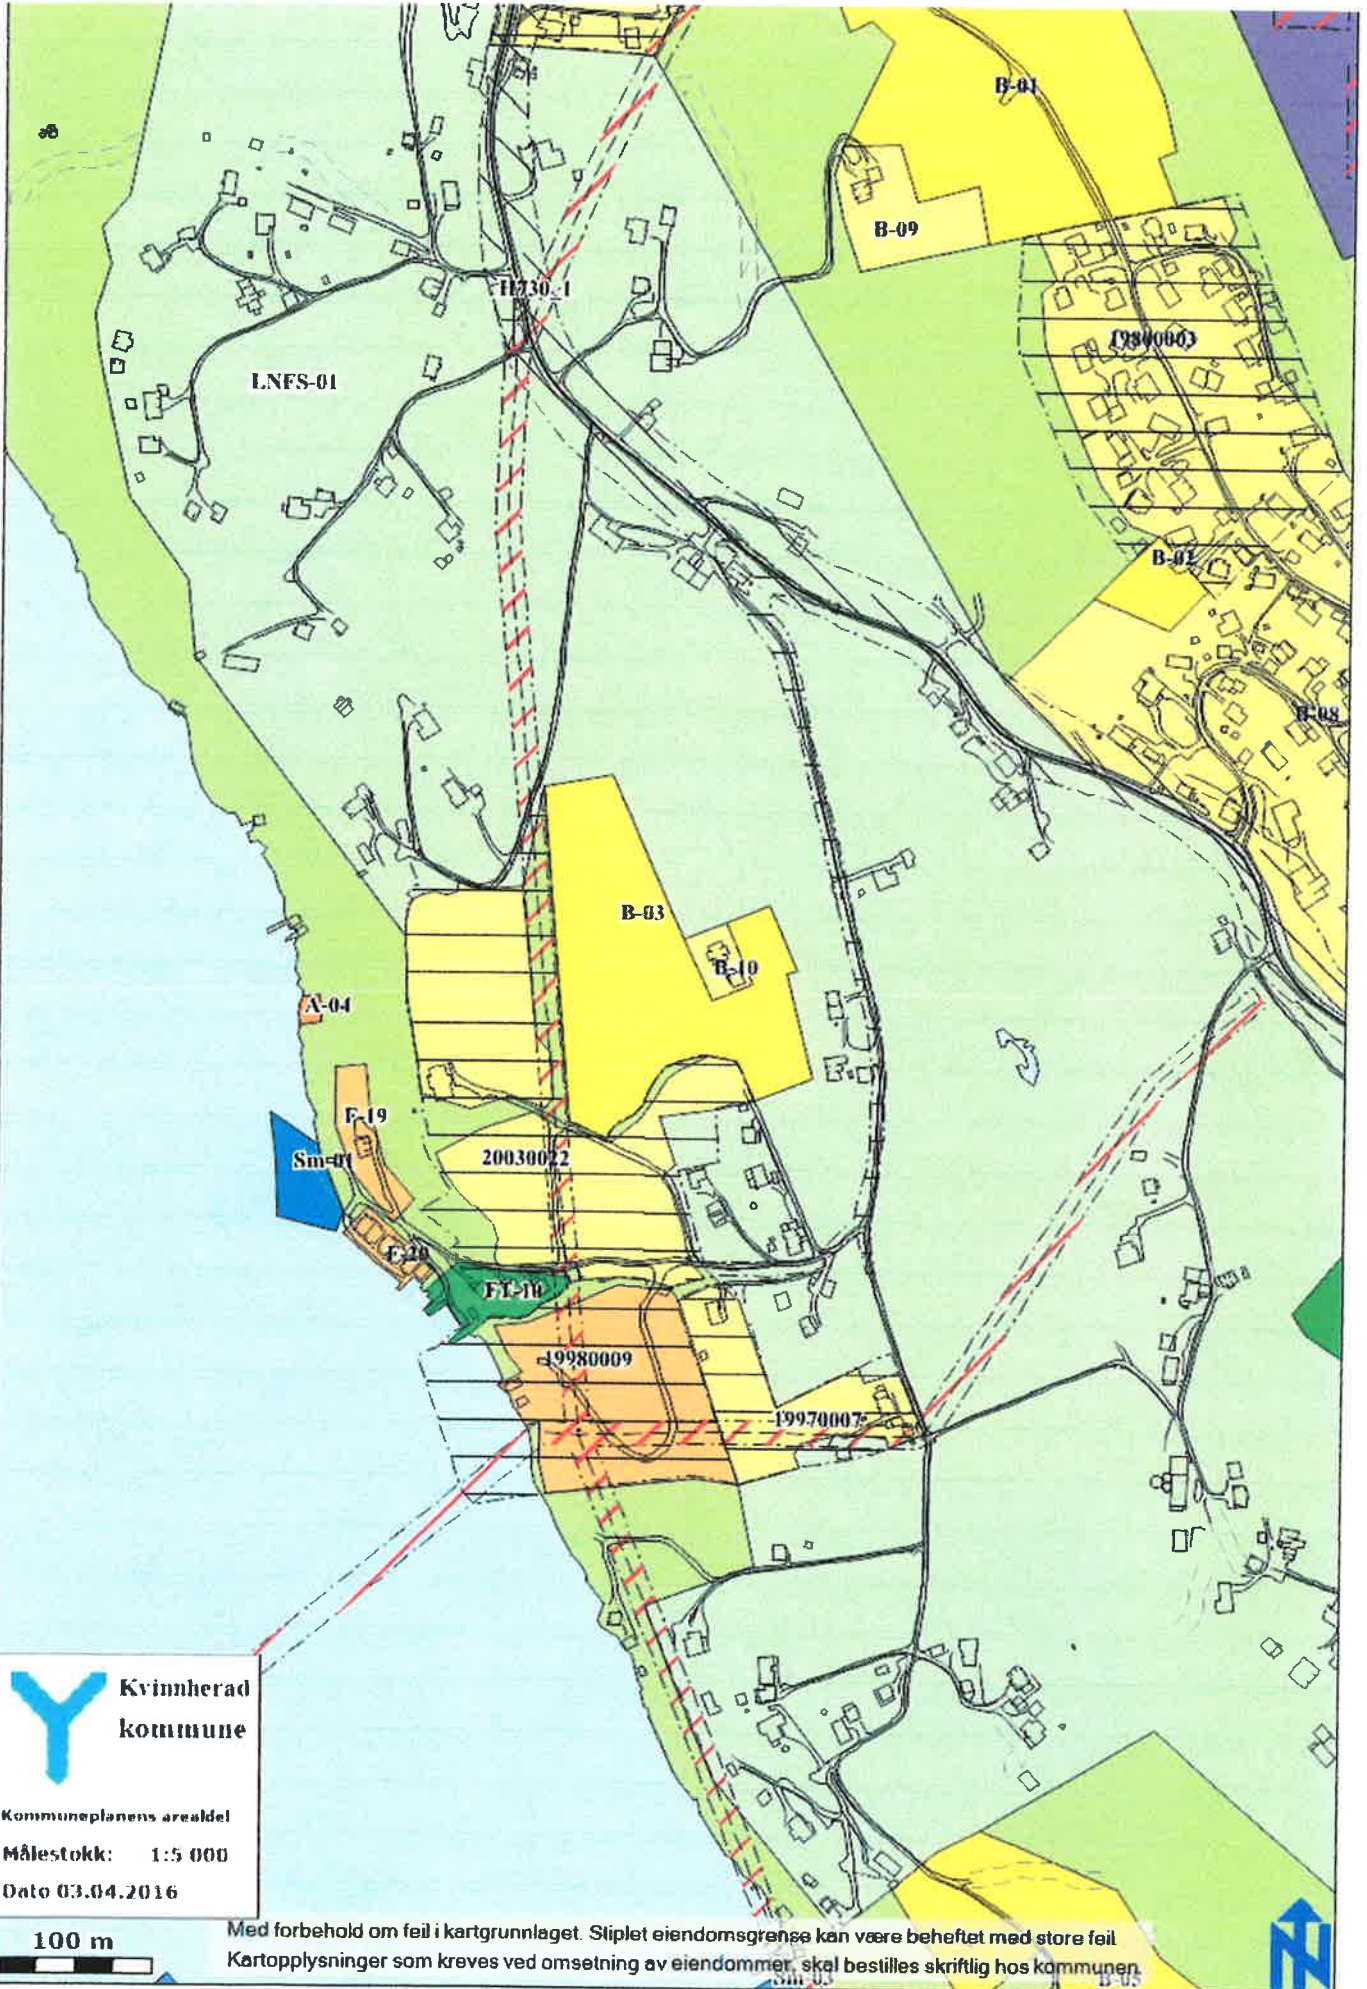

**Kvinnherad
kommune**

Kommuneplanens areal del
 Målestokk: 1:5 000
 Dato 03.04.2016

100 m

Med forbehold om feil i kartgrunnet. Stiplet eiendomsgrense kan være beheftet med store feil.
 Kartopplysninger som kreves ved omsetning av eiendommer, skal bestilles skriftlig hos kommunen.