

Ferdigmelding av arbeid på vass- og avløpsanlegg

Kvinnherad kommune

Kommunalteknikk
Onarheimslio 233
5460 HUSNES
post@kvinnherad.kommune.no



Referansar:

Kommunalt referanse nr. på tilknytingsløyve: 2017/4061-14

Dato på tilknytingsløyve:

Eigedom

Eigar:

RANAVIK AS

Gnr:

189

Bnr:

123

Feste nr:

Seksjons nr:

Adresse:

Post nr:

5455

Post stad:

HALSNØY KLOSTER

Beskriving av arbeidet

Installasjonsarbeidet er utført i hht søknaden om tilknytning

Ja Nei, beskriv endringar/og eller avvik:

Vedlegg:

- Innmålingsdata sendt til Kommunalteknikk Foto i hht gjeldande VA-norm sendt til Kommunalteknikk
 Andre vedlegg/tilleggs opplysningar, beskriv: VA PLAN FRÅ TUFTELAND

Erklæring

Installasjons arbeida er utført etter gjeldande lovar, forskrifter og reglement, eventuelt med dei lempingar som måtte vera gitt ved dispensasjon.

Ansvarlig rørleggjar

Føretakets namn:

Into røyr as

Org.nr:

990977631

Adresse:

Sundsvegen 77

Post nr:

5405

Post stad:

Sunde

E-post adresse:

thomas@intoroyr.no

Telefon:

53482030

Mobil:

95472205

Dato:

19/6-2018

Signatur:

Thomas Aspino

Kontaktperson (blokkbokstavar)

THOMAS ASPMO

Ferdigmelding av arbeid på vass- og avløpsanlegg

Kvinnherad kommune

Kommunalteknikk
Onarheimslio 233
5460 HUSNES
post@kvinnherad.kommune.no



VVA

Kvinnherad kommune
Kommunalteknikk
Veg - Vatn - Avløp

Referansar:

Kommunalt referanse nr. på tilknytingsløyve: 2017/4061-14

Dato på tilknytingsløyve:

Eigedom

Eigar:

RANAVIK AS

Gnr:

189

Bnr:

124

Feste nr:

Seksjons nr:

Adresse:

Post nr:

5455

Post stad:

HALSNØY KLOSTER

Beskriving av arbeidet

Installasjonsarbeidet er utført i hht søknaden om tilknytning

Ja Nei, beskriv endringar/og eller avvik:

Vedlegg:

Innmålingsdata sendt til Kommunalteknikk Foto i hht gjeldande VA-norm sendt til Kommunalteknikk

Andre vedlegg/tilleggs opplysningar, beskriv: VA PLAN FRÅ TUFTELAND

Erklæring

Installasjons arbeida er utført etter gjeldande lovar, forskrifter og reglement, eventuelt med dei lempingar som måtte vera gitt ved dispensasjon.

Ansvarlig røyrleggjar

Føretakets namn:

Into røyr as

Org.nr:

990977631

Adresse:

Sundsvegen 77

Post nr:

5405

Post stad:

Sunde

E-post adresse:

thomas@intoroyr.no

Telefon:

53482030

Mobil:

95472205

Dato:

19/6-2018

Signatur:

Thomas Aspmo

Kontaktperson (blokkbokstavar)

THOMAS ASPMO

Ferdigmelding av arbeid på vass- og avløpsanlegg

Kvinnherad kommune

Kommunalteknikk

Onarheimslio 233

5460 HUSNES

post@kvinnherad.kommune.no



VVA

Kvinnherad kommune
Kommunalteknikk
Veg - Vatn - Avløp

Referansar:

Kommunalt referanse nr. på tilknytingsløyve: 2017/4061-14

Dato på tilknytingsløyve:

Eigedom

Eigar:

RANAVIK AS

Gnr:

189

Bnr:

125

Feste nr:

Seksjons nr:

Adresse:

Post nr:

5455

Post stad:

HALSNØY KLOSTER

Beskriving av arbeidet

Installasjonsarbeidet er utført i hht søknaden om tilknytning

Ja Nei, beskriv endringar/og eller avvik:

Vedlegg:

Innmålingsdata sendt til Kommunalteknikk

Foto i hht gjeldande VA-norm sendt til Kommunalteknikk

Andre vedlegg/tilleggs opplysningar, beskriv: VA PLAN FRÅ TUFTELAND

Erklæring

Installasjons arbeida er utført etter gjeldande lovar, forskrifter og reglement, eventuelt med dei lempingar som måtte vera gitt ved dispensasjon.

Ansvarlig røyrleggjar

Føretakets namn:

Into røyr as

Org.nr:

990977631

Adresse:

Sundsvegen 77

Post nr:

5405

Post stad:

Sunde

E-post adresse:

thomas@intoroyr.no

Telefon:

53482030

Mobil:

95472205

Dato:

19/6-2018

Signatur:

Thomas Aspmo

Kontaktperson (blokkbokstavar)

THOMAS ASPMO

Ferdigmelding av arbeid på vass- og avløpsanlegg

Kvinnherad kommune

Kommunalteknikk
Onarheimslio 233
5460 HUSNES
post@kvinnherad.kommune.no



VVA

Kvinnherad kommune
Kommunalteknikk
Veg - Vatn - Avløp

Referansar:

Kommunalt referanse nr. på tilknytingsløyve: 2017/4061-14

Dato på tilknytingsløyve:

Eigedom

Eigar:

RANAVIK AS

Gnr:

189

Bnr:

126

Feste nr:

Seksjons nr:

Adresse:

Post nr:

5455

Post stad:

HALSNØY KLOSTER

Beskriving av arbeidet

Installasjonsarbeidet er utført i hht søknaden om tilknytning

Ja Nei, beskriv endringar/og eller avvik:

Vedlegg:

- Innmålingsdata sendt til Kommunalteknikk Foto i hht gjeldande VA-norm sendt til Kommunalteknikk
 Andre vedlegg/tilleggs opplysningar, beskriv: VA PLAN FRÅ TUFTELAND

Erklæring

Installasjons arbeida er utført etter gjeldande lovar, forskrifter og reglement, eventuelt med dei lempingar som måtte vera gitt ved dispensasjon.

Ansvarlig rørleggjar

Føretakets namn:

Into røyr as

Org.nr:

990977631

Adresse:

Sundsvegen 77

Post nr:

5405

Post stad:

Sunde

E-post adresse:

thomas@intoroyr.no

Telefon:

53482030

Mobil:

95472205

Dato:

19/6-2018

Signatur:

Thomas Aspmo

Kontaktperson (blokkbokstavar)

THOMAS ASPMO

1

Thomas Aspmo

Fra: Øystein Tufeland <Oystein@jtas.no>
Sendt: 13. desember 2017 15:02
Til: thomas@intoroyr.no
Emne: Ranavik
Vedlegg: 20171213140512656.pdf

Hei.

Vedlagt dimensjoner på slamavskiller, iflg. godkjenning fra Fylkesmannen.
Forutsatt tømming 1 gang hvert år.
Dimensjonert for hele feltet.

Med hilsen,

Øystein Tufeland
Siviling.

Mob. 913 05 824

 **J. TUFELAND AS**
Rådgivende ingeniører og arkitekter

Postboks 131
5401 STORD

Tel. 53 40 24 60
www.jtas.no




Virusfri www.avq.com

RANAVIK AS - Turistanlegg
02 GRUNNARBEIDER

02: 11

POST	KODE	TEKST	ENH	MNGD	PRIS	SUM
.39	H64.100	<p>PREFABRIKERTE KUMMER MED BUNNSEKSJON.</p> <p>Kummer skal være av type MABO el. tilsv. av polypropylen. Prisen skal omfatte komplette kummer inkl. bunnseksjon og stigerør i PVC med std. pakninger - ø 400 mm. Kummer monteres med tett kjørestert (40 t) kumlokk H64.520 i flytende ramme.</p> <p>Gjennomsnittlig høyde H = 2,3 m.</p> <p>Posten gjelder for SPV i K2, K4 og K5, samt for OV i K2, K3, K4 og K5.</p>	STK	7		
.40	H64.610	<p>SANDFANG.</p> <p>Komplett sandfangkum, min. H = 2,3 m.</p>	STK	2		
.41	H64.640	<p>SLAMAVSKILLERE.</p> <p>Slamavskiller i GUP type Bokn el. tilsv. 3-kamret slamavskiller for kl. B med våtvolum på min. 18,8 m3. Følgende størrelser er min. gjeldende for de enkelte kamrene (våtvolum): Kammer 1: 14,8 m3 Kammer 2: 2,0 m3 Kammer 3: 2,0 m3</p> <p>Inkl. betongring med tett kjørestert (40 t) kumlokk i flytende ramme over plastlokk.</p>	STK	1		
.42	H66.110	<p>ISOLERING AV RØRLEDNING MED PLATER RØRLENGDE.</p> <p>50 mm EPS frostsikring av rør til hovedhuset.</p>	M	8		
.43	H66.300	<p>ISOLERING AV RØRLEDNING MED KASSER.</p> <p>Isolering med vertikalt monterte kasser for inntak til hytter. Isol. med 100 mm EPS.</p>	M	4,8		
.44	H73.100	<p>DRENSLEDNING AV PLAST.</p> <p>Levere og montere drensledninger av plast, som DV 100 inkl. nødvendige deler. Drensledn. er forutsatt lagt i etablert fundamentgrøft sammens med ledn. for takvann. Omfylles med pukk i fraksjon 8-12 mm.</p> <p>Gjelder for sjøhuset og hovedhuset.</p>	M	144		
SUM SIDE						

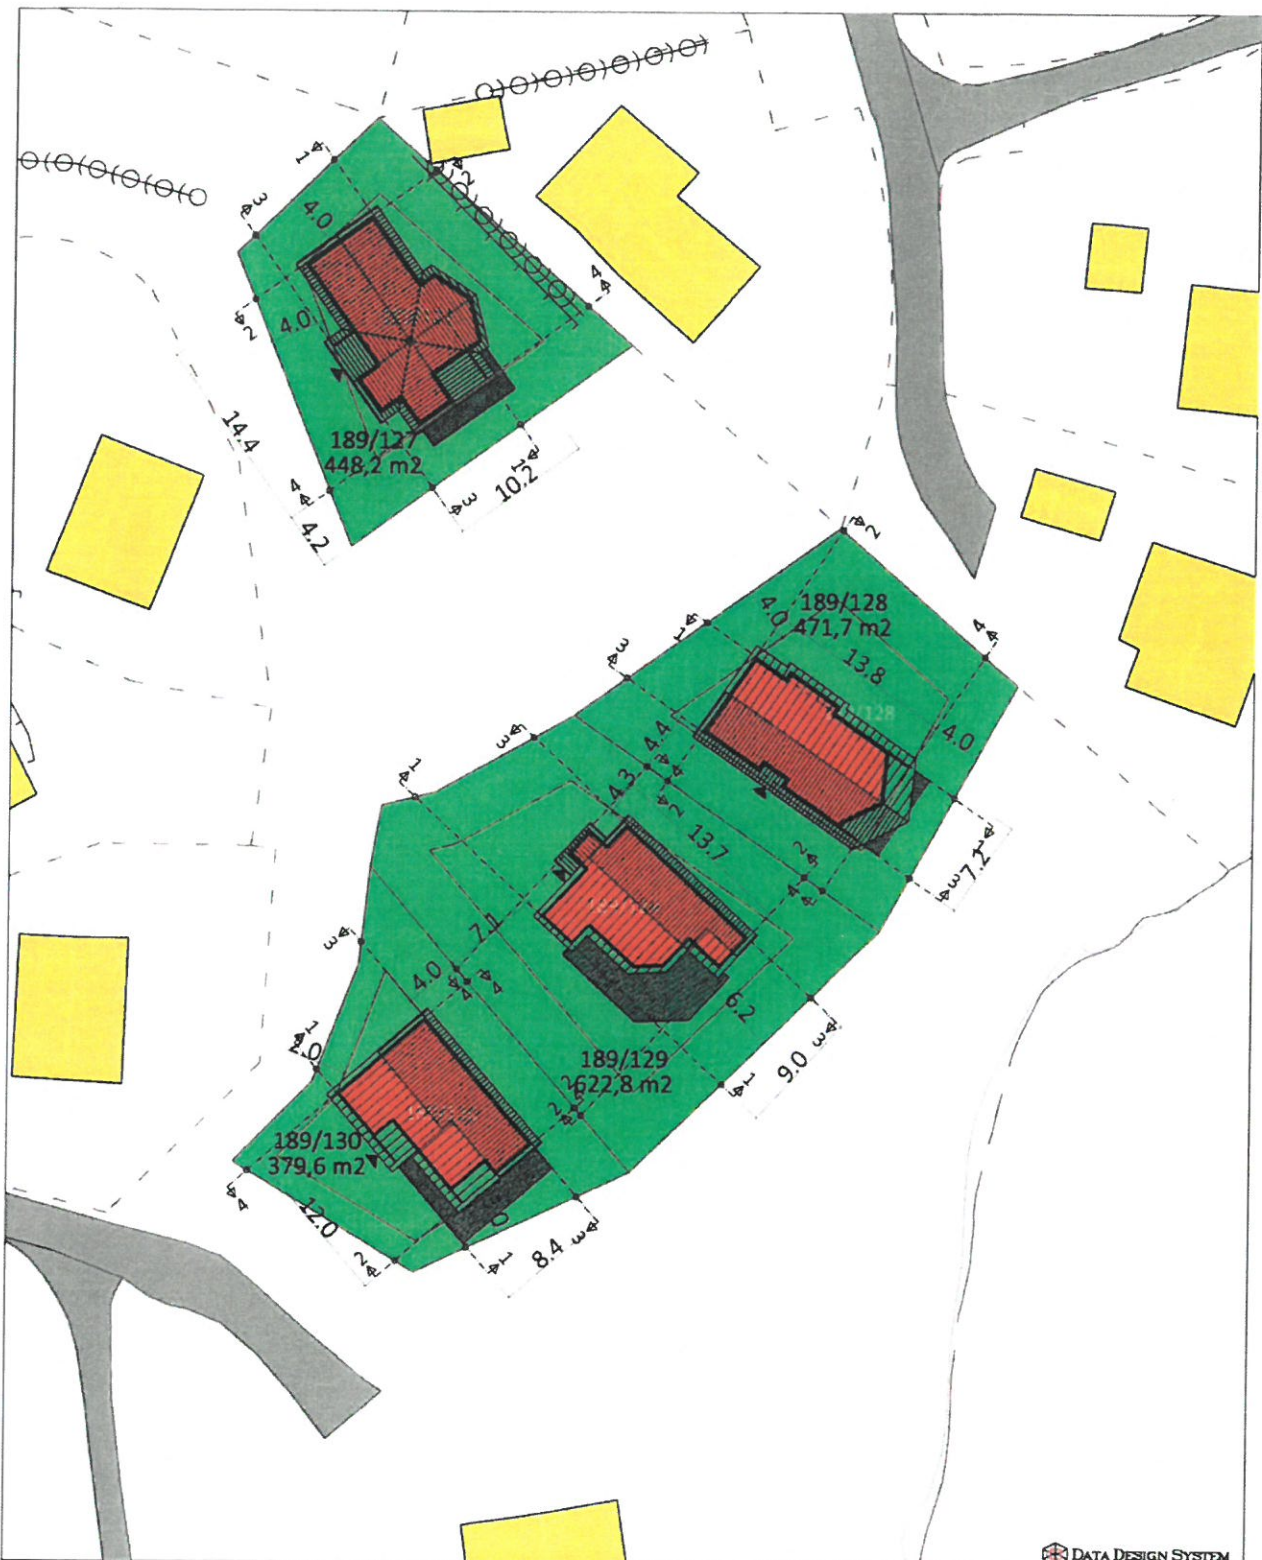

DATA DESIGN SYSTEM

Prosjekt: HYTTE - FOSSEKALL A-
Tegning vedr.: SITUASJONSPLAN

Tiltakshaver: RANAVIK AS
Byggested: KVINNHERAD, Ranavik

Arkitekt: E.A. SMITH AS AVD. HIBA HUS - 5239 RÅDAL
Leverandør: TEIGEN BYGG & TRELAST AS - 5460 HUSNES

Prosjekt ID: 17-127 m.fl.
Tegn.nr.: 499
Målestokk: 1:500 A4
Dato: 28.09.2017
Tegnet av: EN

Tlf 40006375
Tlf 53475910



© Tegningen er beskyttet i.h.t. lov om opphavsrett

