



**Prosjekt Konsult Kvinnherad AS**  
**Rådgivende ing. Byggeteknikk.**  
**Byggeledelse**

Deres ref.:

Vår ref.: Reidar Koløy

Deres dato:

Vår dato: 28.08.2018.

Kvinnherad Kommune,  
Rosendalsvegen 10,  
5470 ROSENDAL

## **Søknad om tillatelse til tiltak.**

På vegne av Gerhard Eide m/fl., søkes det herved om tillatelse til bygging av kai-pir, samt utlegging av flytebrygge på G.br: 202, B nr: 15 og 16, og G. nr: 202, B. nr: 128. Opplysningane i nabovarselet inneheldt bygging av kai-pir, utlegging av flytebrygge, samt at det blir søkt om dispensasjon.

Imøteser deres tillatelse.

Med vennlig hilsen  
Prosjekt Konsult Kvinnherad AS

Reidar Koløy

## Søknad om tillatelse til tiltak uten ansvarsrett

etter plan- og bygningsloven (pbl) § 20-4 og SAK kap. 3

Opplysninger gitt i søknaden eller vedlegg til søknaden vil bli registrert i matrikkelen.

Søkes det om dispensasjon fra plan- og bygningsloven, forskrift eller arealplan?	<input checked="" type="checkbox"/> Ja	<input type="checkbox"/> Nei
Er det behov for tillatelse/samtykke/uttalelse fra annen myndighet?	<input type="checkbox"/> Ja	<input checked="" type="checkbox"/> Nei
Hvis ja, så oppfylles ikke vilkårene for 3 ukers saksbehandling, jf. pbl § 21-7 tredje ledd		
Nabovarsling, jf. pbl 21-3, skal være gjennomført før søknaden sendes kommunen. (Blankett 5154, 5155, 5156).		
Foreligger det merknader fra naboer eller gjenboere?	<input type="checkbox"/> Ja	<input checked="" type="checkbox"/> Nei
Hvis nei på alle spørsmålene over, anses tillatelse gitt tre uker etter at fullstendig søknad er mottatt i kommunen		
Skal tiltaket prosjekteres og utføres i samsvar med TEK10, i henhold til overgangsbestemmelsen i TEK17 § 17-2?	<input type="checkbox"/> Ja	<input checked="" type="checkbox"/> Nei

### Søknaden gjelder

<b>Eiendom/ byggested</b>	Gnr.	Bnr.	Festenr.	Seksjonsnr.	Bygningsnr.	Bolignr.	Kommune
	202	128 15					KVINNHHERAD
	Adresse				Postnr.	Poststed	
					5457	HØYLANDSBYGD	
<b>Tiltakets art</b>	Mindre tiltak til bebygd eiendom, pbl § 20-4 og SAK kap. 3						
	<input type="checkbox"/> Tilbygg < 50 m <sup>2</sup>	<input type="checkbox"/> Frittliggende bygning (ikke boligformål) < 70 m <sup>2</sup>		<input type="checkbox"/> Skilt/reklame (SAK10 § 3-1 d)			
	<input type="checkbox"/> Driftsbygning i landbruket med samlet bruksareal (BRA) mindre enn 1000 m <sup>2</sup> , jf. pbl § 20-4 bokstav b) og SAK10 § 3-2						
	<input type="checkbox"/> Midlertidig bygning/konstruksjon/anlegg (som ikke skal plasseres for lengre tidsrom enn 2 år)						
<input type="checkbox"/> Bruksendring fra tilleggsdel til hoveddel eller omvendt innenfor en bruksenhet							
<input type="checkbox"/> Riving av tiltak som nevnt i SAK10 § 3-1							
<input type="checkbox"/> Oppretting/endring av matrikkelenhet		<input type="checkbox"/> Grunn-eiendom	<input type="checkbox"/> Anleggs-eiendom	<input type="checkbox"/> Festegrunn over 10 år	<input type="checkbox"/> Arealoverføring		
<input checked="" type="checkbox"/> Annet:		Bygging av kai-pir, og installering av flytebrygge.					
Planlagt bruk/formål		Beskriv Fortøyning av båter.					

### Arealdisponering

<b>Planstatus mv.</b>	Sett kryss for gjeldende plan						
	<input type="checkbox"/> Arealdel av kommuneplan	<input checked="" type="checkbox"/> Reguleringsplan	<input type="checkbox"/> Bebyggelsesplan				
Navn på plan Reguleringsplan.							
<b>Areal</b>	BYA eksisterende	BYA nytt	Sum BYA	BRA eksisterende	BRA nytt	Sum BRA	Tomteareal
	Vis beregning av grad av utnyttning. Veiledning finnes på <a href="http://www.dibk.no">www.dibk.no</a> eller kontakt kommunen						
<b>Grad av utnyttning</b>							

### Plassering

<b>Plassering av tiltaket</b>	Kan høyspent kraftlinje være i konflikt med tiltaket? <input type="checkbox"/> Ja <input checked="" type="checkbox"/> Nei <span style="float: right;">Vedlegg nr. Q -</span>	
	Hvis ja, må avklaring med berørt rettighetshaver være dokumentert	
	Kan vann- og avløpsledninger være i konflikt med tiltaket? <input type="checkbox"/> Ja <input checked="" type="checkbox"/> Nei <span style="float: right;">Vedlegg nr. Q -</span>	
	Hvis ja, må avklaring med berørt rettighetshaver være dokumentert	
<b>Avstand</b>	Minste avstand til nabogrense <table border="1" style="display: inline-table; vertical-align: middle;"> <tr><td>11</td></tr> </table> m	11
	11	
	Minste avstand til annen bygning <table border="1" style="display: inline-table; vertical-align: middle;"> <tr><td>12</td></tr> </table> m	12
12		
Minste avstand til midten av vei <table border="1" style="display: inline-table; vertical-align: middle;"> <tr><td> </td></tr> </table> m <span style="float: right;">Dette skal vises på situasjonsplanen</span>		

Krav til byggegrunn (pbl § 28-1)		
<b>Flom</b> (TEK17 § 7-2)	Skal byggverket plasseres i flomutsatt område? <input checked="" type="checkbox"/> Nei <input type="checkbox"/> Ja	Vedlegg nr.
<b>Skred</b> (TEK17 § 7-3)	Skal byggverket plasseres i skredutsatt område? <input checked="" type="checkbox"/> Nei <input type="checkbox"/> Ja	Vedlegg nr.
<b>Andre natur- og miljøforhold</b> (pbl § 28-1)	Foreligger det vesentlig ulempe som følge av natur- og miljøforhold? <input checked="" type="checkbox"/> Nei <input type="checkbox"/> Ja Dersom ja, beskriv kompensere tiltak i vedlegg	Vedlegg nr.

Tilknytning til veg og ledningsnett		
<b>Adkomst</b> vegloven §§ 40-43 pbl § 27-4	Gir tiltaket ny/endret adkomst <input type="checkbox"/> Ja <input checked="" type="checkbox"/> Nei	Tomta har adkomst til følgende veg som er opparbeidet og åpen for alminnelig ferdsel: <input type="checkbox"/> Riksveg/fylkesveg Er avkjøringstillatelse gitt? <input type="checkbox"/> Ja <input type="checkbox"/> Nei <input type="checkbox"/> Kommunal veg Er avkjøringstillatelse gitt? <input type="checkbox"/> Ja <input type="checkbox"/> Nei <input checked="" type="checkbox"/> Privat veg Er vegrett sikret ved tinglyst erklæring? <input type="checkbox"/> Ja <input type="checkbox"/> Nei
<b>Overvann</b>	Takvann/overvann føres til: <input type="checkbox"/> Avløpssystem <input type="checkbox"/> Terreng	
<i>Feltene "Vannforsyning" og "Avløp" skal kun fylles ut for driftsbygning i landbruket, midlertidige tiltak eller oppretting av matrikkelenhet.</i>		
<b>Vannforsyning</b> pbl §§ 27-1, 27-3	Tilknytning i forhold til tomta <input type="checkbox"/> Offentlig vannverk <input type="checkbox"/> Privat vannverk* <input type="checkbox"/> Annen privat vannforsyning, innlagt vann* <input type="checkbox"/> Annen privat vannforsyning, ikke innlagt vann* Dersom vanntilførsel forutsetter tilknytning til annen privat ledning eller krysser annens grunn, foreligger rettighet ved tinglyst erklæring? <input type="checkbox"/> Ja <input type="checkbox"/> Nei	* Beskriv Ingen behov for vann eller avløp. Vedlegg nr. Q -
<b>Avløp</b> pbl §§ 27-2, 27-3	Tilknytning i forhold til tomta <input type="checkbox"/> Offentlig avløpsanlegg <input type="checkbox"/> Privat avløpsanlegg Skal det installeres vannklosett? <input type="checkbox"/> Ja <input type="checkbox"/> Nei Foreligger utslippstillatelse? <input type="checkbox"/> Ja <input type="checkbox"/> Nei Dersom avløpsanlegg forutsetter tilknytning til annen privat ledning eller krysser annens grunn, foreligger rettighet ved tinglyst erklæring? <input type="checkbox"/> Ja <input type="checkbox"/> Nei	Vedlegg nr. Q -

Vedlegg			
Beskrivelse av vedlegg	Gruppe	Nr. fra – til	Ikke relevant
Dispensasjonssøknader/innvilget dispensasjon	B	1 – 2	<input type="checkbox"/>
Kvittering for nabovarsel/Opplysninger gitt i nabovarsel/nabomerknader/kommentarer til nabomerknader	C	1 – 4	<input type="checkbox"/>
Situasjonsplan/avkjøringsplan	D	1 – 1	<input type="checkbox"/>
Tegninger plan, snitt, fasade (eksisterende)	E	-	<input checked="" type="checkbox"/>
Tegninger plan, snitt, fasade (ny)	E	1 – 1	<input type="checkbox"/>
Uttalelse/vedtak fra annen myndighet SAK10 § 6-2 og pbl § 21-5	I	-	<input checked="" type="checkbox"/>
Rekvisisjon av oppmålingsforretning	J	-	<input checked="" type="checkbox"/>
Andre vedlegg	Q	1 – 2	<input type="checkbox"/>

Erklæring og underskrift		
<b>Tiltakshaver</b>		
Tiltakshaver forplikter seg til å gjennomføre tiltaket iht. plan- og bygningsloven (pbl), byggteknisk forskrift og gitt tillatelse.		
Navn Gerhard Eide, Tom Harald Erslund	Telefon (dagtid)	Mobiltelefon 90021353
Adresse Slettaanesv. 10, 5457 Høylandsgård	Postnr. 5457	Poststed HØYLANDSBYGD
Dato 27/08-2017	Underskrift 	E-post g.eide@outlook.com
Gjentas med blokkbokstaver GERHARD EIDE	Eventuelt organisasjonsnr.	



Prosjekt Konsult Kvinnherad AS  
Rådgivende ing. Byggeteknikk.  
Byggeledelse

B-1

Deres ref.:

Vår ref.: Reidar Koløy

Deres dato:

Vår dato: 28.08.2018..

Kvinnherad Kommune,  
Rosendalsvegen 10,  
5470 ROSENDAL

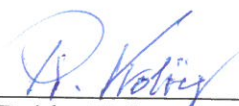
## Søknad om dispensasjon til bygging av kai-pir, og installering av flytebrygge.

På vegne av Wenche Bjørgen Ersland / Tom Harald Ersland, og Gerhard Eide, søkes det om dispensasjon til bygging av kai-pir, samt installering av flytebrygge. Det er lagt ut fleire flytebrygger i området. Avstanden mellom bryggene er ca. 12m. Dette gir gode forhold til manøvrering . Alle naboar er varsla, og det er ikkje mottatt kommentarer.

Imøteser deres tillatelse.

Vedlegg: Situasjonsplan.

Med vennlig hilsen  
Prosjekt Konsult Kvinnherad AS

  
Reidar Koløy



Utskrift fra Norkart AS kartklient

Dato: 28.02.2018

Målestokk: 1:1000

Koordinatsystem: UTM 32N



Vedlegg nr.  
C - 1



## Opplysninger gitt i nabovarsel sendes kommunen sammen med søknaden

(Gjenpart av nabovarsel)

Pbl § 21-3

Tiltak på eiendommen:							
Gnr.	Bnr.	Festenr.	Seksjonsnr.	Eiendommens adresse	Postnr.	Poststed	
202	128 15			Hillestadvågen	5457	HØYLANDSBYGD	
Eier/fester				Kommune			
Gerhard Eide, Tom Harald Ermland				KVINNHHERAD			

Det varsles herved om							
<input type="checkbox"/> Nybygg	<input checked="" type="checkbox"/> Anlegg	<input type="checkbox"/> Endring av fasade	<input type="checkbox"/> Riving				
<input type="checkbox"/> Påbygg/tilbygg	<input type="checkbox"/> Skilt/reklame	<input type="checkbox"/> Innhegning mot veg	<input type="checkbox"/> Bruksendring				
<input type="checkbox"/> Midlertidig bygning, konstruksjon eller anlegg	<input type="checkbox"/> Antennesystem	<input type="checkbox"/> Oppretting/ending av matrikkelenhet (eiendomsdeling) eller bortfeste	<input type="checkbox"/> Annet				
Dispensasjon etter plan- og bygningsloven kapittel 19							
<input type="checkbox"/> Plan- og bygningsloven med forskrifter	<input type="checkbox"/> Kommunale vedtekter	<input checked="" type="checkbox"/> Arealplaner	<input type="checkbox"/> Vegloven	Vedlegg nr. B -			

Arealdisponering			
Sett kryss for gjeldende plan			
<input checked="" type="checkbox"/> Arealdel av kommuneplan	<input type="checkbox"/> Reguleringsplan	<input type="checkbox"/> Bebyggelsesplan	
Navn på plan			

Beskriv nærmere hva nabovarslet gjelder	
Bygging av kai-pir, samt installering av flytebrygge. Det vil bli søkt om dispensasjon for dette tiltaket.	
Vedlegg nr. Q -	

Spørsmål vedrørende nabovarsel rettes til			
Foretak/tiltakshaver Gerhard Eide, Tom Harald Ermland			
Kontaktperson, navn Gerhard Eide	E-post	Telefon	Mobil 90021353
Søknaden kan ses på hjemmeside: (ikke obligatorisk)		WWW.	

Merknader sendes til			
Eventuelle merknader skal være mottatt innen 2 uker etter at dette varsel er sendt. Ansvarlig søker/tiltakshaver skal sammen med søknad sende innkomne merknader og redegjøre for ev. endringer.			
Navn Prosjekt Konsult Kvinnherad AS		Postadresse Stabburshaugen 5	
Postnr. 5460	Poststed HUSNES	E-post reidar@pkosult.no	

Følgende vedlegg er sendt med nabovarselet			
Beskrivelse av vedlegg	Gruppe	Nr. fra - til	Ikke relevant
Dispensasjonssøknad/vedtak	B	-	<input type="checkbox"/>
Situasjonsplan	D	1 - 1	<input type="checkbox"/>
Tegninger snitt, fasade	E	-	<input checked="" type="checkbox"/>
Andre vedlegg	Q	-	<input checked="" type="checkbox"/>

Underskrift		
Tilsvarende opplysninger med vedlegg er sendt i nabovarsel til berørte naboer og gjenboere. Mottagere av nabovarsel fremgår av kvittering for nabovarsel.		
Sted Husnes	Dato 28.02.2018	Underskrift ansvarlig søker eller tiltakshaver 
Gjentas med blokkbokstaver REIDAR KOLØY		

### Kvittering for nabovarsel sendes kommunen sammen med søknaden

**Nabovarsel kan enten sendes som rekommandert sending, overleveres personlig mot kvittering eller sendes på e-post mot kvittering. Med kvittering for mottatt e-post menes en e-post fra nabo/gjenboer som bekrefter å ha mottatt nabovarselet. Ved personlig overlevering vil signatur gjelde som bekreftelse på at varslet er mottatt. Det kan også signeres på at man gir samtykke til tiltaket.**

Tiltaket gjelder							
Eiendom/ byggested	Gnr.	Bnr.	Festenr.	Seksjonsnr.	Bygningsnr.	Bolignr.	Kommune
	202	128 15					KVINNHERAD
	Adresse				Postnr.	Poststed	
	Hillestadvågen				5457	HØYLANDSBYGD	

Følgende naboer har mottatt eller fått rek. sending av vedlagte nabovarsel med tilhørende vedlegg:

Nabo-/gjenboereiendom				Eier/fester av nabo-/gjenboereiendom		
Gnr.	Bnr.	Festenr.	Seksjonsnr.	Eiers/festers navn	Dato sendt e-post	
202	134			Olav Medhus		
Adresse				Adresse		
Hillestadvågen				H0502 Laberget 114		
Postnr.	Poststed			Postnr.	Poststed	
5457	HØYLANDSBYGD			4020	STAVANGER	
Personlig kvittering for	Dato	Sign.		Personlig kvittering for	Dato	Sign.
<input checked="" type="checkbox"/> mottatt varsel	20.04.18	OLAV MEDHUS Olav Medhus		<input checked="" type="checkbox"/> samtykke til tiltaket	20.04.18	OLAV MEDHUS Olav Medhus

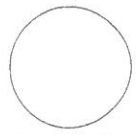
Nabo-/gjenboereiendom				Eier/fester av nabo-/gjenboereiendom		
Gnr.	Bnr.	Festenr.	Seksjonsnr.	Eiers/festers navn	Dato sendt e-post	
202	53			Høylandsbygd Båtforening		
Adresse				Adresse		
Hillestadvågen				Slettanesvegen ,Båthavna		
Postnr.	Poststed			Postnr.	Poststed	
5457	HØYLANDSBYGD			5457	HØYLANDSBYGD	
Personlig kvittering for	Dato	Sign.		Personlig kvittering for	Dato	Sign.
<input checked="" type="checkbox"/> mottatt varsel	24-18	Olav Telle		<input type="checkbox"/> samtykke til tiltaket		

Nabo-/gjenboereiendom				Eier/fester av nabo-/gjenboereiendom		
Gnr.	Bnr.	Festenr.	Seksjonsnr.	Eiers/festers navn	Dato sendt e-post	
202	135			Kjell Ivar Bjørgen		
Adresse				Adresse		
Hillestadvågen				Slattanesvegen 42		
Postnr.	Poststed			Postnr.	Poststed	
5457	HØYLANDSBYGD			5457	HØYLANDSBYGD	
Personlig kvittering for	Dato	Sign.		Personlig kvittering for	Dato	Sign.
<input checked="" type="checkbox"/> mottatt varsel	24-18	Kjell-I. Bjørgen		<input checked="" type="checkbox"/> samtykke til tiltaket	24-18	Kjell-I. Bjørgen

Nabo-/gjenboereiendom				Eier/fester av nabo-/gjenboereiendom		
Gnr.	Bnr.	Festenr.	Seksjonsnr.	Eiers/festers navn	Dato sendt e-post	
202	52,53,57			Kvinnherad Kommune		
Adresse				Adresse		
Slettaneset				Rosendalsvegen 10		
Postnr.	Poststed			Postnr.	Poststed	
5457	HØYLANDSBYGD			5470	ROSENDAL	
Personlig kvittering for	Dato	Sign.		Personlig kvittering for	Dato	Sign.
<input type="checkbox"/> mottatt varsel				<input type="checkbox"/> samtykke til tiltaket		

Nabo-/gjenboereiendom				Eier/fester av nabo-/gjenboereiendom		
Gnr.	Bnr.	Festenr.	Seksjonsnr.	Eiers/festers navn	Dato sendt e-post	
202	52			Barge Invest AS, c/o Rune Eide,		
Adresse				Adresse		
Hillestadvågen				John Risøens gate 121		
Postnr.	Poststed			Postnr.	Poststed	
5457	HØYLANDSBYGD			5527	HAUGESUND	
Personlig kvittering for	Dato	Sign.		Personlig kvittering for	Dato	Sign.
<input checked="" type="checkbox"/> mottatt varsel	22/3-18			<input checked="" type="checkbox"/> samtykke til tiltaket		RUNE EIDE

Det er per dags dato innlevert rekommandert sending til ovennevnte adressater.

Samlet antall sendinger: \_\_\_\_\_ Sign. 

## Kvittering for nabovarsel sendes kommunen sammen med søknaden


Nabovarsel kan enten sendes som rekommandert sending, overleveres personlig mot kvittering eller sendes på e-post mot kvittering. Med kvittering for mottatt e-post menes en e-post fra nabo/gjenboer som bekrefter å ha mottatt nabovarselet. Ved personlig overlevering vil signatur gjelde som bekreftelse på at varselet er mottatt. Det kan også signeres på at man gir samtykke til tiltaket.

Tiltaket gjelder							
Eiendom/ byggsted	Gnr.	Bnr.	Festenr.	Seksjonsnr.	Bygningsnr.	Bolignr.	Kommune
	202	128 15					KVINNHHERAD
	Adresse				Postnr.	Poststed	
	Hillestadvågen				5457	HØYLANDSBYGD	

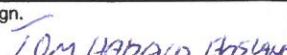
Følgende naboer har mottatt eller fått rek. sending av vedlagte nabovarsel med tilhørende vedlegg:

Nabo-/gjenboereiendom				Eier/fester av nabo-/gjenboereiendom			
Gnr.	Bnr.	Festenr.	Seksjonsnr.	Eiers/festers navn			Dato sendt e-post
202	52			Høylandssundet Invest AS, c/o Rune Eide,			
Adresse				Adresse			Kvittering vedlegges
Hillestadvågen				John Risøens gate 121			
Postnr.	Poststed			Postnr.	Poststed		Poststedets reg.nr.
5457	HØYLANDSBYGD			5527	HAUGESUND		
Personlig kvittering for		Dato	Sign.	Personlig kvittering for		Dato	Sign.
<input type="checkbox"/> mottatt varsel				<input checked="" type="checkbox"/> samtykke til tiltaket		9/4-18	

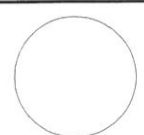
Nabo-/gjenboereiendom				Eier/fester av nabo-/gjenboereiendom			
Gnr.	Bnr.	Festenr.	Seksjonsnr.	Eiers/festers navn			Dato sendt e-post
202	44,62			Kvinnherad Kommune			
Adresse				Adresse			Kvittering vedlegges
Hillestadvågen				Rosendalsvegen 10			
Postnr.	Poststed			Postnr.	Poststed		Poststedets reg.nr.
5457	HØYLANDSBYGD			5470	ROSENDAL		
Personlig kvittering for		Dato	Sign.	Personlig kvittering for		Dato	Sign.
<input type="checkbox"/> mottatt varsel				<input type="checkbox"/> samtykke til tiltaket			

Nabo-/gjenboereiendom				Eier/fester av nabo-/gjenboereiendom			
Gnr.	Bnr.	Festenr.	Seksjonsnr.	Eiers/festers navn			Dato sendt e-post
202	11			Gerda Hillestad			
Adresse				Adresse			Kvittering vedlegges
Slettanesvegen 14				Slettanesvegen 14			
Postnr.	Poststed			Postnr.	Poststed		Poststedets reg.nr.
5457	HØYLANDSBYGD			5457	HØYLANDSBYGD		
Personlig kvittering for		Dato	Sign.	Personlig kvittering for		Dato	Sign.
<input checked="" type="checkbox"/> mottatt varsel		23/5-18		<input checked="" type="checkbox"/> samtykke til tiltaket		23/5-18	

Nabo-/gjenboereiendom				Eier/fester av nabo-/gjenboereiendom			
Gnr.	Bnr.	Festenr.	Seksjonsnr.	Eiers/festers navn			Dato sendt e-post
202	15, 19			Wenche S. Bjørgen Erslund			
Adresse				Adresse			Kvittering vedlegges
Slettanesvegen 9				Slettanesvegen 9			
Postnr.	Poststed			Postnr.	Poststed		Poststedets reg.nr.
5457	HØYLANDSBYGD			5457	HØYLANDSBYGD		
Personlig kvittering for		Dato	Sign.	Personlig kvittering for		Dato	Sign.
<input checked="" type="checkbox"/> mottatt varsel		9/4-18		<input type="checkbox"/> samtykke til tiltaket			

Nabo-/gjenboereiendom				Eier/fester av nabo-/gjenboereiendom			
Gnr.	Bnr.	Festenr.	Seksjonsnr.	Eiers/festers navn			Dato sendt e-post
202	15, 19			Tom Harald Erslund,			
Adresse				Adresse			Kvittering vedlegges
Slettanesvegen 9				Slettanesvegen 9			
Postnr.	Poststed			Postnr.	Poststed		Poststedets reg.nr.
5457	HØYLANDSBYGD			5457	HØYLANDSBYGD		
Personlig kvittering for		Dato	Sign.	Personlig kvittering for		Dato	Sign.
<input checked="" type="checkbox"/> mottatt varsel		09.04.18		<input type="checkbox"/> samtykke til tiltaket			

Det er per dags dato innlevert rekommandert sending til ovennevnte adressater.

Samlet antall sendinger: \_\_\_\_\_ Sign. 

## Kvittering for nabovarsel sendes kommunen sammen med søknaden

Nabovarsel kan enten sendes som rekommandert sending, overleveres personlig mot kvittering eller sendes på e-post mot kvittering. Med kvittering for mottatt e-post menes en e-post fra nabo/gjenboer som bekrefter å ha mottatt nabovarselet. Ved personlig overlevering vil signatur gjelde som bekreftelse på at varslet er mottatt. Det kan også signeres på at man gir samtykke til tiltaket.

Tiltaket gjelder							
Eiendom/ byggested	Gnr.	Bnr.	Festenr.	Seksjonsnr.	Bygningsnr.	Bolignr.	Kommune
	202	128 15					KVINNHERRAD
	Adresse			Postnr.	Poststed		
	Hillestadvågen			5457	HØYLANDSBYGD		

Følgende naboer har mottatt eller fått rek. sending av vedlagte nabovarsel med tilhørende vedlegg:

Nabo-/gjenboereiendom				Eier/fester av nabo-/gjenboereiendom			
Gnr.	Bnr.	Festenr.	Seksjonsnr.	Eiers/festers navn		Dato sendt e-post	
202	30,127			Aud Evelyn Eide			
Adresse				Adresse		Kvittering vedlegges	
Slettanesvegen 5				Slettanesvegen 5			
Postnr.	Poststed			Postnr.	Poststed		Poststedets reg.nr.
5457	HØYLANDSBYGD			5457	HØYLANDSBYGD		
Personlig kvittering for		Dato	Sign.	Personlig kvittering for		Dato	Sign.
<input type="checkbox"/> mottatt varsel				<input checked="" type="checkbox"/> samtykke til tiltaket		11/4-18	Aud S Eide

Nabo-/gjenboereiendom				Eier/fester av nabo-/gjenboereiendom			
Gnr.	Bnr.	Festenr.	Seksjonsnr.	Eiers/festers navn		Dato sendt e-post	
202	131, 149			Ernst Ove Eide			
Adresse				Adresse		Kvittering vedlegges	
Hillestadvågen				Landakroken 9			
Postnr.	Poststed			Postnr.	Poststed		Poststedets reg.nr.
5457	HØYLANDSBYGD			5454	SÆBØVIK		
Personlig kvittering for		Dato	Sign.	Personlig kvittering for		Dato	Sign.
<input type="checkbox"/> mottatt varsel				<input checked="" type="checkbox"/> samtykke til tiltaket		11/4-18	Ernst Ove Eide

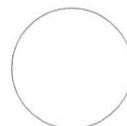
Nabo-/gjenboereiendom				Eier/fester av nabo-/gjenboereiendom			
Gnr.	Bnr.	Festenr.	Seksjonsnr.	Eiers/festers navn		Dato sendt e-post	
Adresse				Adresse		Kvittering vedlegges	
Postnr.	Poststed			Postnr.	Poststed		Poststedets reg.nr.
Personlig kvittering for		Dato	Sign.	Personlig kvittering for		Dato	Sign.
<input type="checkbox"/> mottatt varsel				<input type="checkbox"/> samtykke til tiltaket			

Nabo-/gjenboereiendom				Eier/fester av nabo-/gjenboereiendom			
Gnr.	Bnr.	Festenr.	Seksjonsnr.	Eiers/festers navn		Dato sendt e-post	
Adresse				Adresse		Kvittering vedlegges	
Postnr.	Poststed			Postnr.	Poststed		Poststedets reg.nr.
Personlig kvittering for		Dato	Sign.	Personlig kvittering for		Dato	Sign.
<input type="checkbox"/> mottatt varsel				<input type="checkbox"/> samtykke til tiltaket			

Nabo-/gjenboereiendom				Eier/fester av nabo-/gjenboereiendom			
Gnr.	Bnr.	Festenr.	Seksjonsnr.	Eiers/festers navn		Dato sendt e-post	
Adresse				Adresse		Kvittering vedlegges	
Postnr.	Poststed			Postnr.	Poststed		Poststedets reg.nr.
Personlig kvittering for		Dato	Sign.	Personlig kvittering for		Dato	Sign.
<input type="checkbox"/> mottatt varsel				<input type="checkbox"/> samtykke til tiltaket			

Det er per dags dato innlevert rekommandert sending til ovennevnte adressater.

Samlet antall sendinger: \_\_\_\_\_ Sign.



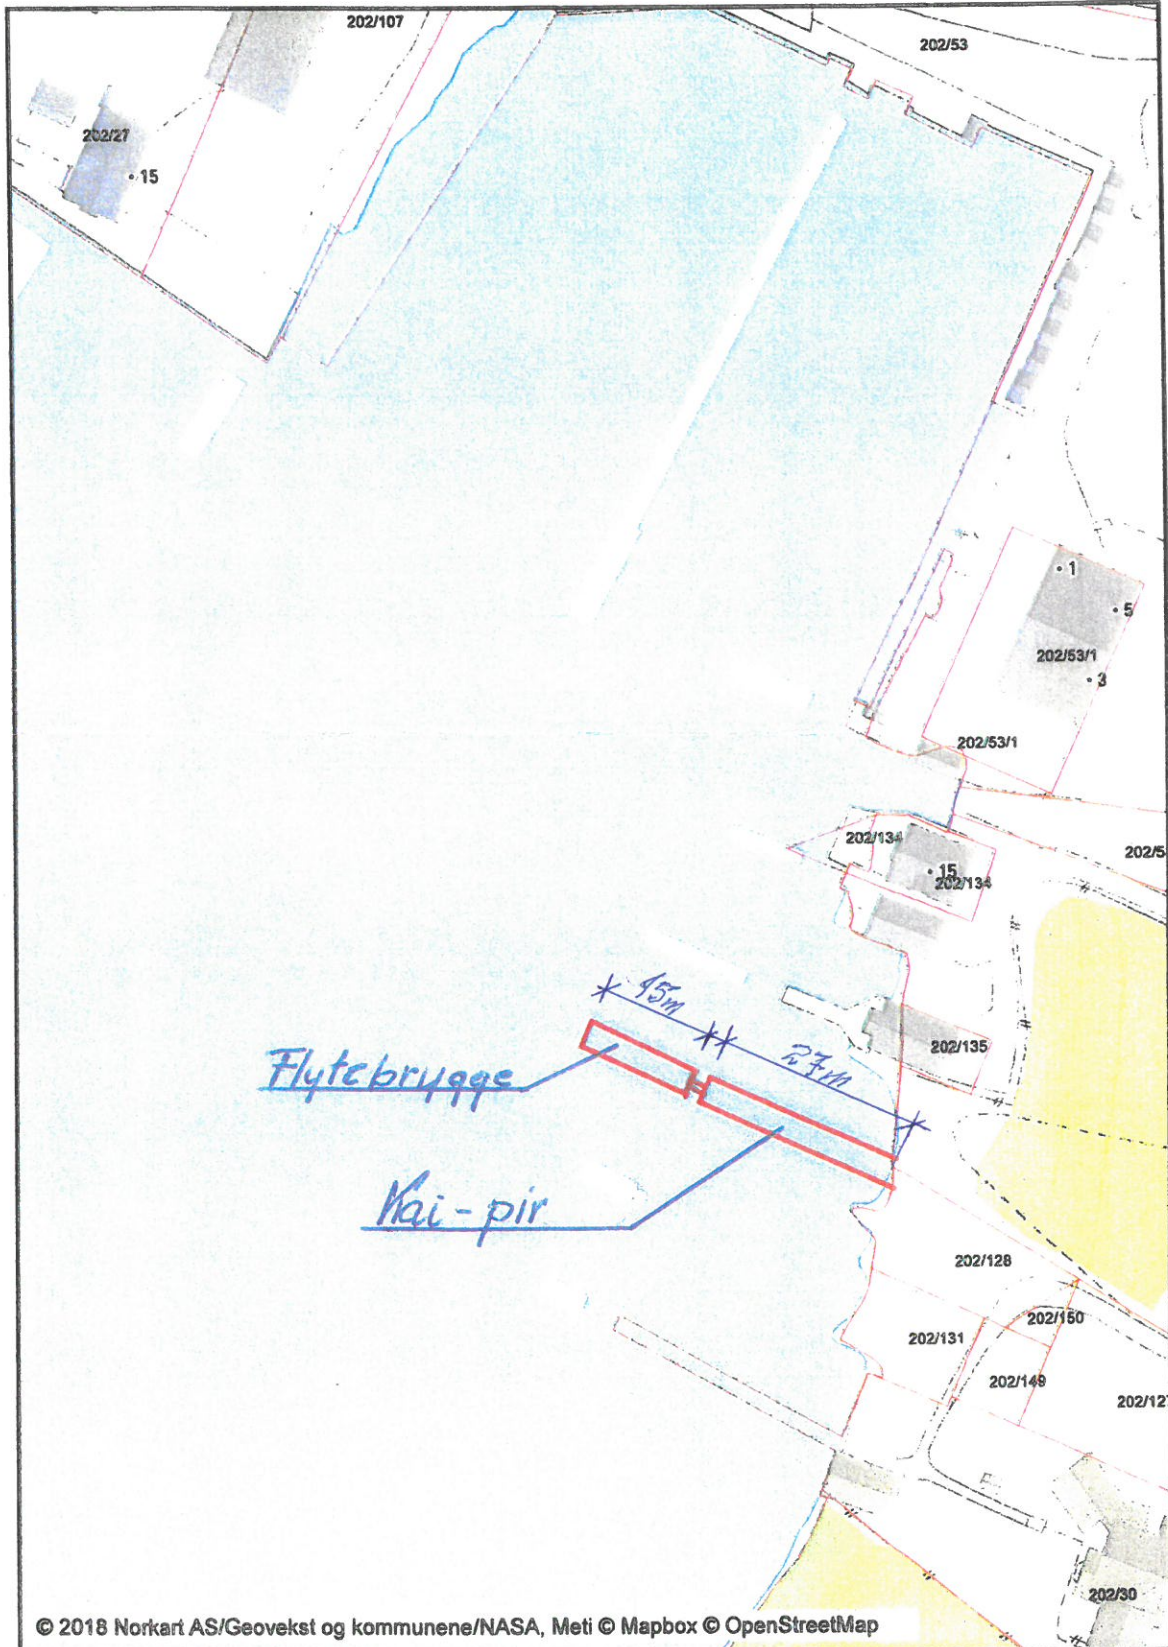


Utskrift fra Norkart AS kartklient

Dato: 28.02.2018

Målestokk: 1:1000

Koordinatsystem: UTM 32N





# Avtale

Mellom Wenche S. Bjørgen Ersland / Tom Harald Ersland og Gerhard Eide er det i dag inngått slik avtale.

Wenche S. Bjørge Ersland og Tom Harald Ersland er eier av Gr. No 202 Br. No. 15 og 19

Gerhard Eide er eier av Gr. 202 No. 128.

Partane ynskjer å byggja kai på tomtene som grensar til sjø.

For å utnytta tomtane betre har ein funne det formålstenleg å byggja ei sams bryggje som vedlagte skisse viser.

Kaien eller bryggja vil bli lagt i grensa mellom dei to partane som vist og ingen av partane kan krevja noko vederlag for meir eller mindre bruk av eigedommane.

Kaien skal finansierast med halvpart på kvar, og framtidig vedlikehald skal også delast likt.

Kvar part står fritt til å selja sin part.

Material eller utstyr som partane har skaffa til veie skal sjåast på som felles eige, og det skal ikkje verdsetjast eller gjerast opp på noko vis.

Dersom ein av partane utfører fleire timar eller har kostnader av noko form frå dette tidspunkt skal dette gjerast opp.

Høylandsbygd 28.02.18

Wenche Synnøve Ersland

Wenche S. Bjørgen Ersland

TOM HARALD ERSLAND

Tom Harald Ersland

Gerhard Eide  
Gerhard Eide

Q-2

Kommunens saksnr.

Vedlegg  
G

Side  
1 av 1



**Gjennomføringsplan**

<b>Eiendom/ byggested</b>	Gnr. 202	Bnr. 128 15	Festnr.	Saksj.nr.	Bygn.nr.	Kommune KVINNHØR	Adresser	Postnr. 5457	Poststed HØYLANDSBYGD	Signatur, ansv. søker	Dato 28.08.2018	Versjonsnr.
-------------------------------	-------------	----------------	---------	-----------	----------	---------------------	----------	-----------------	--------------------------	-----------------------	--------------------	-------------

Alle fagområder i tiltaket	Beskrivelse av fagområde, ansvarsområde, tiltaksklasse (i hhv. prosjektering, utførelse og kontroll)			Tiltaks-klasse	Foretakets navn og org.nr.	Kryss for planlagt samsvarserklæring / kontrollert klæring erstattes med dato når denne foreligger				Sett kryss når arbeidet innen ansvarsområdet er avsluttet
	(1)	(2)	(3)			Søknad om rammetillatelse	Søknad om igangsettings-tillatelse/ett-trinnsøknad	Søknad om midlertidig brukstillatelse	Søknad om ferdiggjøring	
SØK PRO/UTF	Søknad om tillatelse til tiltak. Prosjektering og utføring av tiltaket.	(3) 1 1	Prosjekt Konsult Kvinnerød AS Gerhard Eide	(5) X X	(6) X X	(7) (8) (9)				