

Kvinnherad kommune	
25 SEPT. 2013	
Saksnr.: 17/3371	U.off.:
Saksbeh.: GBA	Kopi:



KVINNHERAD KOMMUNE
ROSENDALSVEGEN 10
5470 ROSENDAL

Bestiller: grethe.sandvik@kvinnherad.kommune.no
Deres referanse: P5024, Grethe Sandvik
Vår referanse: 1610865/8045676
Bestilling: C2 2018-09-20 136

Dato
20.09.2018

Kopi av dokument fra vårt arkiv

Dere har bedt om en bekreftet kopi av følgende dokument fra arkivet:

Dok.nr.:	Embete:	Registrert:	Rettsstiftelse:
10015	49	18.10.1984	ERKLÆRING/AVTALE

Dokumentet er registrert på blant annet følgende eiendom:

Knr.	Gnr.	Bnr.	Fnr.	Snr.
1224 KVINNHERAD	239	6	0	0

Dokumentet følger vedlagt.

Dokumentet følger ikke vedlagt. Vi kan ikke finne det i vårt arkiv.

Det finnes mye nyttig informasjon på våre nettsider www.tinglysing.no. På www.seeiendom.no er det mulig å se hva som er tinglyst i grunnboken. Ta også gjerne kontakt med vårt kundesenter på telefon 32 11 80 00. Kundesenteret er åpent alle hverdager fra klokken 09.00 til 15.00.

Med hilsen
Statens kartverk Tinglysing

18. OKT 84 010015

SØRENSKRIVAREN I
SUNNHØRDLAND

A V T A L E

om legging og drift av avløpsledning over gnr. 239 bnr. 6
Sandvoll, Kvinnherad.

1. Kvinnherad kommune får rett til å leggja og rett og plikt til å vedlikehalda avløpsledning over gnr. 239/6 slik som vist på kart i M 1 : 1000 datert 10.04.84.
2. Etter at arbeidet er utført skal ledningstraceen ryddast og jamnast. Det skal ikkje fjernast massar frå området.
3. Grunneigar og rettighetshavar skal kunna knyta seg til anlegget mot vanlege avgifter, men skal ikkje bli kravde for refusjon. Tilkopling skal skje i samråd med teknisk etat.
4. Grunneigar og rettighetshavar har ikkje ansvar for skade på anlegget som skriv seg frå byggearbeid som er godkjent av kommunen.
5. Som vederlag for ulempe som følgjer av legging av ledningar får grunneigar og rettighetshavar utbetalt kr. 500,- kvar.

Fyllingsdalen den

Ruthe Torsland
rettighetshavar

Rosendal den 15.10.84.


Arne Amundsen
ordfører

Sandvoll den 4/5 84

Olav Sundvold
grunneigar

Rett kopi bekreftes
Oppmåling



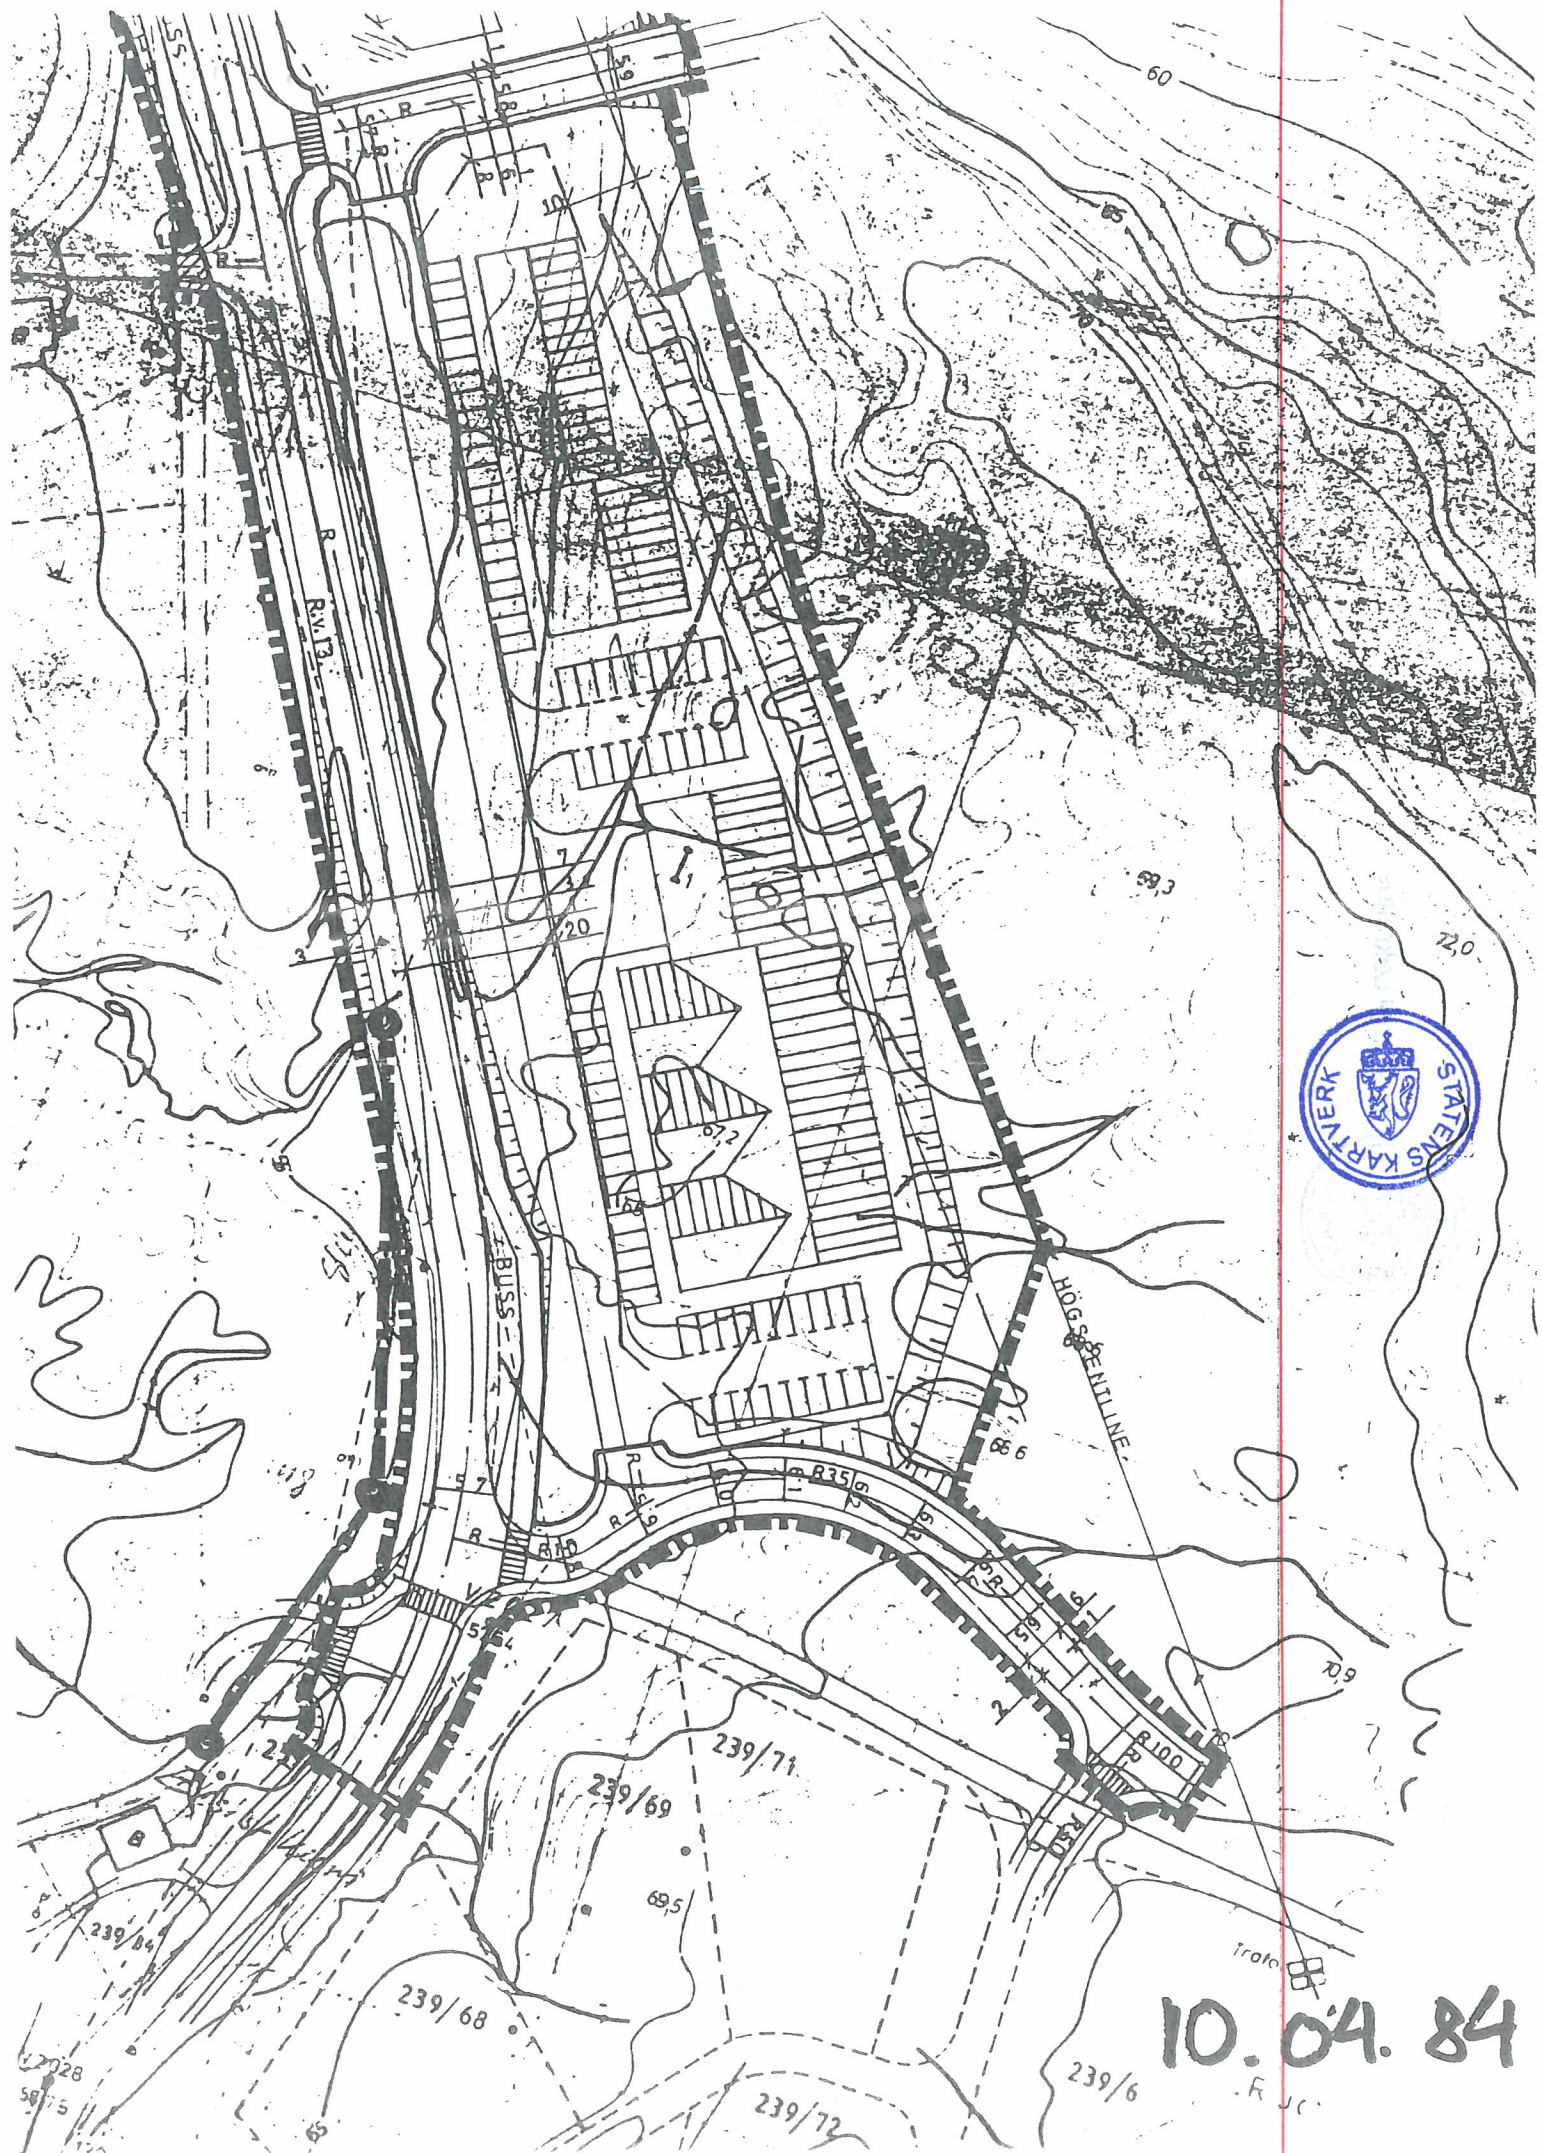

10.04.84

trato

F. J. C.