

Søknad om tilknytning til offentlig ledningsnett

Kvinnherad kommune

Rev: 3-2017

Vatn og Avløp
Onarheimslio 233
5460 HUSNES
post@kvinnherad.kommune.no



KVINNHERAD
KOMMUNE

Søknaden gjeld

Abonnet til offentlig vassforsyning

Abonnet til offentlig avløp

Opplysningar om eigedomen som skal tilknyttast

Eigar:

Tofte Eigedom AS

E-post:

kjells@htrelast.no

Gnr:

191

Bnr:

371

Seksjons nr:

Signatur eigar:

Kjell Toft

Adresse:
sandviko

Post nr:

5455

Post stad:

Halsnøy kloster

Tilkoplinga omfattar

Bygningens art:

Nybygg

Eksisterande bygg

Bustad

Fritidsbustad

Industribygg

Forretnings-/kontorbygg

Landbruk

Talet på bueiningar i bygget:

Annan bygning, beskriv:

Eigedomen får felles vass- og/eller spillvassledning med andre eigedomar?

Kjem etableringa av nye leidningar på/over andre eigedomar?

Vassforsyning

Dimensjon: 32mm

Materiale: pe

Utstyr som skal monterast:

Reduksjonsventil

Trykkforsterkningspumpe

Vassmålar

Tilbakestrømmingssikring

Spillvatn (avløp)

Dimensjon: 110M

Materiale: PVC

Overvatn

Dimensjon: *160 mm* Materiale: *- PVC*

Beskriv på situasjonsplanen korleis OV handteringa er tenkt løyst.

Vedlegg

Situasjonsplan med innteikna påkopling/røyr skal vera vedlagt søknaden

Andre vedlegg:

Ansvarleg røyrleggjar

Røyrleggjar forpliktar seg til at arbeidet vert utført i samsvar med Kvinnherad kommune sitt reglement for tilknytning til kommunalt ledningsnett, gjeldande VA-norm og Standard abonnementsvilkår.

Føretakets namn:

INTO RØYR AS

Org.nr:

990977631

Adresse:

SUNDSVEGEN 77

Post nr:

5450

Post stad:

SUNDE

E-post adresse:

THOMAS@INTOROYR.NO

Telefon:

53482030

Mobil:

95472205

Dato:

15.08.2020


Signatur:

Thomas Asp

Kontaktperson (blokkbokstavar)

THOMAS ASPMO

Søknaden skal sendast til post@kvinnherad.kommune.no

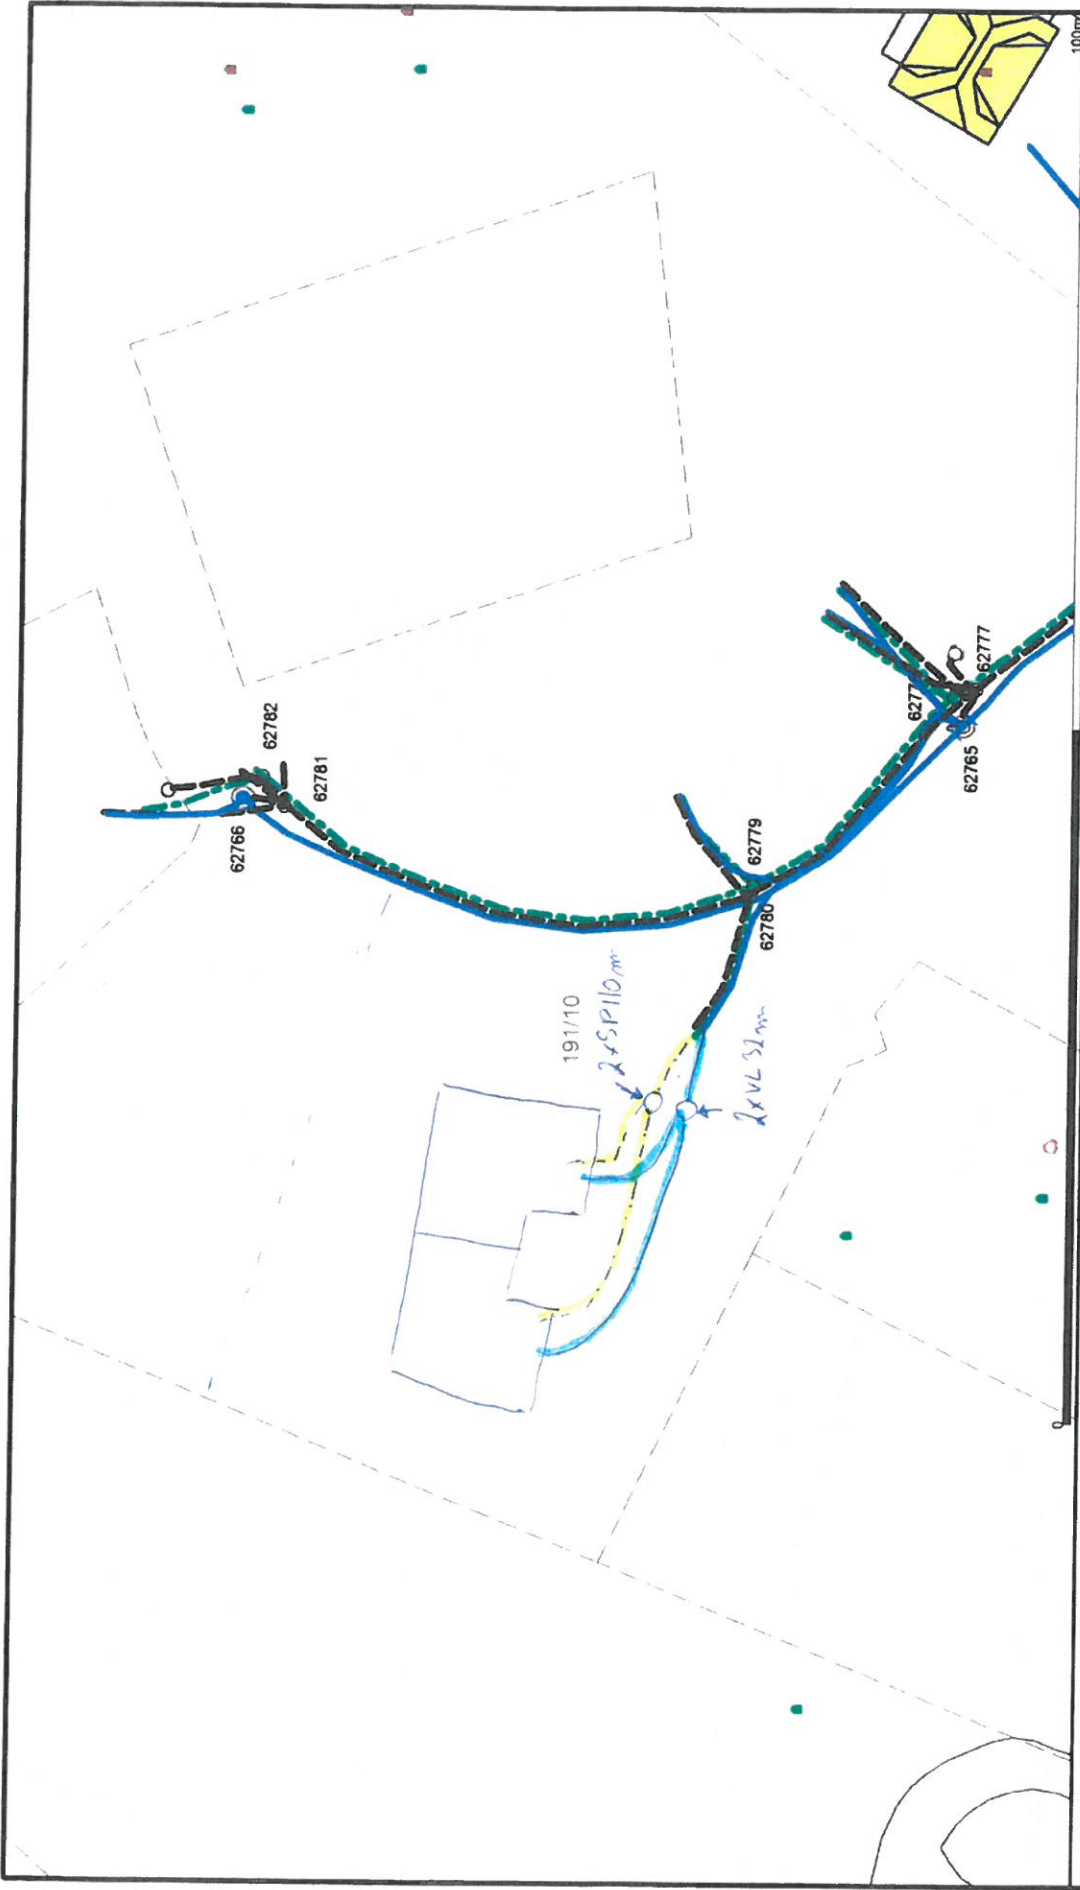

- Avep felles ledning
- Vann pumpeledning
- Drensledning
- Overvannsledning
- Spilkevannsledning
- Spilkevann pumpeledning
- Spilkevann tunnel
- Vannledning
- ↔ Vann tunnel
- Diverse
- Trekkør med kabel
- Trekkør uten kabel
- Grenpunkt
- Hydrant
- Info Avep
- ▲ Info Mjø
- ▲ Info Vann
- Kran
- Kurn
- Pumpestasjon sp
- Pumpestasjon va

Beliggenhet og høyder må oppplattas som orienterende.
 Koordinatsystem: EUREF89 - SONE 32 (EPSG 25832)
 Høydesystem: NN 2000 høyder (EPSG 5941)


Kvinherad kommune
Teknisk-VAR

Målestokk
1:500

Dato: 2020.08.14

Sign: EF

2-manns bustad

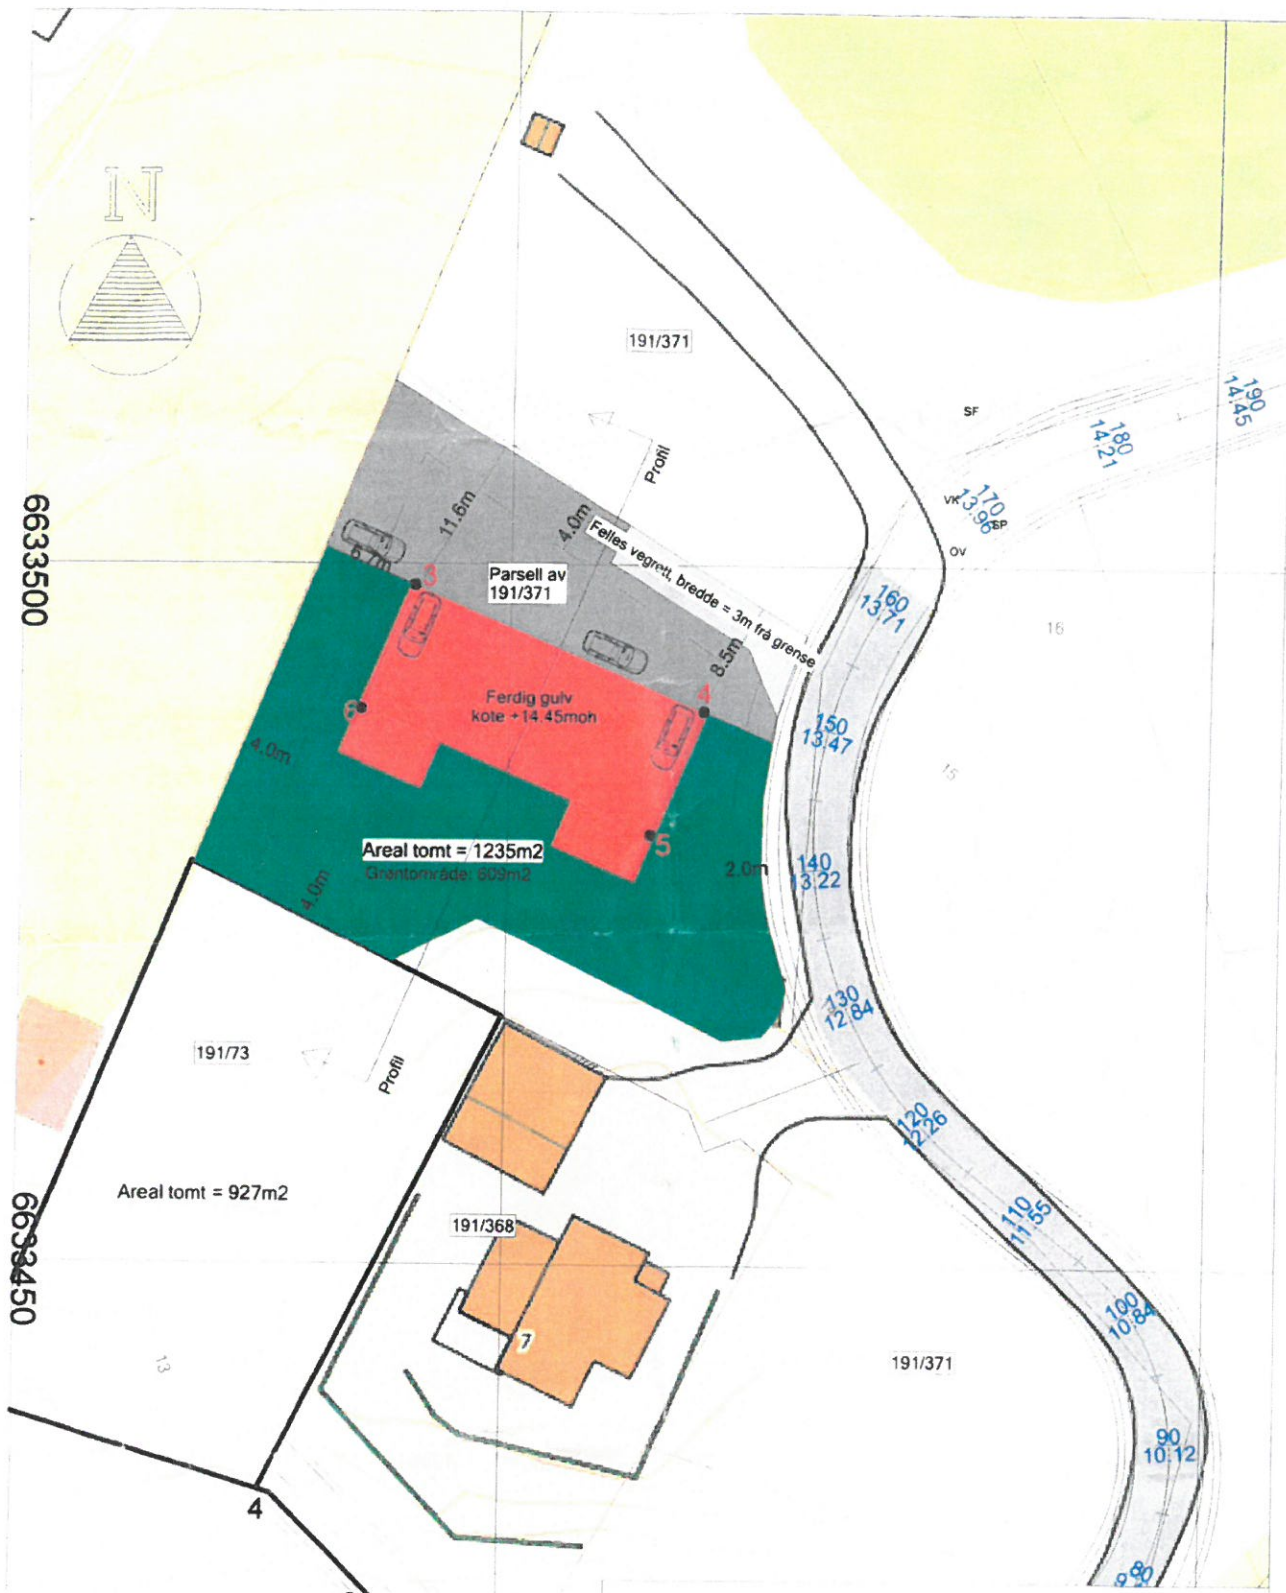

6633500

6633450

Parsell av 191/371

Areal tomt = 1235m²
Grantonråde: 803m²

Areal tomt = 927m²

Areal tomt = 838m²

Koordinatplassering av bolig på parsell av 191/371

Punkt	Nord	Øst
6	6633489.645	312839.355
5	6633480.750	312860.166
4	6633489.578	312863.939
3	6633498.476	312843.121

Ferdig gulv kote +14.45moh

HALSNØY TRELAST AS

Dato 15.07.2020 Konstr./tegnet Godkjent
 EUREF89 - SONE 32 NN 2000 høyder

Tomannsbustad

Målestokk
1:500



Erstatning for Erstattet av

955

Halsnøy Trelast AS

Hartvisning

Beregning