

Kommunen sitt saksnr.
2011/1237

Søknad om ferdigattest

Pbl § 21-10, SAK10 §§ 8-1 og 8-2

Kvinnherad kommune	
29 NOV. 2021	
Saksnr. 19/1617	U off.:
Saksbeh. Tonil	Kopi:

Nullstill



Søknaden gjeld							
Eigedom/ byggjestad	Gnr.	Bnr.	Festenr.	Seksjonsnr.	Bygningsnr.	Bustadnr.	Kommune
	92	17					Kvinnherad
	Adresse				Postnr.	Poststad	
	Seglemsvegen 100				5472	Seimsfoss	

Ferdigattest		
Tilfredsstillert tiltaket krava til ferdigattest?	<input checked="" type="checkbox"/> Ja <input type="checkbox"/> Nei	Dersom nei, fyll ut informasjonen nedanfor
Det står att følgjande arbeid av mindre vesentleg betydning som vil bli utført innan 14 dagar:	Dato	
Type arbeid		
Stadfesting av at desse arbeida er utførte vil vere kommunen i hende innan:	Dato	

Oppdatert dokumentasjon	
Er det utført ikkje søknadspåttige endringar/justeringar i forhold til løyvet?	
<input checked="" type="checkbox"/> Ja <input type="checkbox"/> Nei	Dersom ja, legg ved oppdatert situasjonsplan, teikningar eller dokumentasjon som viser kva som er utført.

Sluttrapport for avfall			
Sluttrapport av	Dato	skal leggjast ved søknaden	Vedlegg nr.
			K -
Ansvarleg søker forpliktar seg til å sjå til at sluttrapporten vert ajourført og oppbevart			

Varmesystem				
Energiforsyning		Varmefordeling		Ikkje relevant
<input checked="" type="checkbox"/> Elektrisitet	<input type="checkbox"/> Sol	<input type="checkbox"/> Vassboren golvvarme	<input type="checkbox"/> Luftoppvarming	
<input type="checkbox"/> Biobrensel	<input type="checkbox"/> Gass	<input type="checkbox"/> Vassboren radioator	<input type="checkbox"/> Kamin/omn/peis	
<input type="checkbox"/> Varmepumpe - luft	<input type="checkbox"/> Olje/parafin	<input type="checkbox"/> Elektriske varmekablar	<input type="checkbox"/> Anna	
<input type="checkbox"/> Varmepumpe - berg/sjø	<input type="checkbox"/> Anna	<input type="checkbox"/> Elektriske panelomnar		
<input type="checkbox"/> Fjernvarme/spillvarme				

Erklæring	
<input type="checkbox"/>	Ein stadfester at tilstrekkeleg dokumentasjon som grunnlag for driftfasen er overlevert eigaren av byggverket


Beskrivelse av vedlegg	Gruppe	Nr. frå - til	Ikkje relevant
Situasjonsplan, avkøyringsplan	D	1 - 1	<input type="checkbox"/>
Teikningar, plan, snitt, fasade	E	-	<input checked="" type="checkbox"/>
Utgøringar/kart	F	-	<input checked="" type="checkbox"/>
Gjennomføringsplan	G	-	<input checked="" type="checkbox"/>
Sluttrapport for avfallsplan og miljøsaneringsbeskrivelse	K	-	<input checked="" type="checkbox"/>
Bustadspesifikasjon i matrikkelen	H	-	<input checked="" type="checkbox"/>
Uttaler frå andre offentlege myndigheiter	I	-	<input checked="" type="checkbox"/>
Andre vedlegg Ikkje søknadspåttige justeringar/endringar	Q	1 - 1	<input type="checkbox"/>

Underskrifter			
Ansvarleg søker for tiltaket (for tiltak etter pbl § 20-1)		Tiltakshavar (berre for tiltak utan ansvarleg søker pbl § 20-4)	
Føretak		Namn	
		Torgeir Guddal	
Organisasjonsnummer		Organisasjonsnummer	
Kontaktperson	Telefon	Kontaktperson	Telefon
		Torgeir Guddal	
E-post		Mobiltelefon	
		95784817	
Dato	Underskrift	E-post	
		torgeirguddal@hotmail.com	
Dato	Underskrift	Dato	Underskrift
		25/11-2021	Torgeir Guddal
Gjenta med blokkbokstavar		Gjenta med blokkbokstavar	
		Torgeir Guddal	

KVINNHERAD KOMMUNE	
Arkivsaknr	Dok
Arkivkode 1	Saks
Arkivkode 2	Kopi

92/2

Vedlegg D1

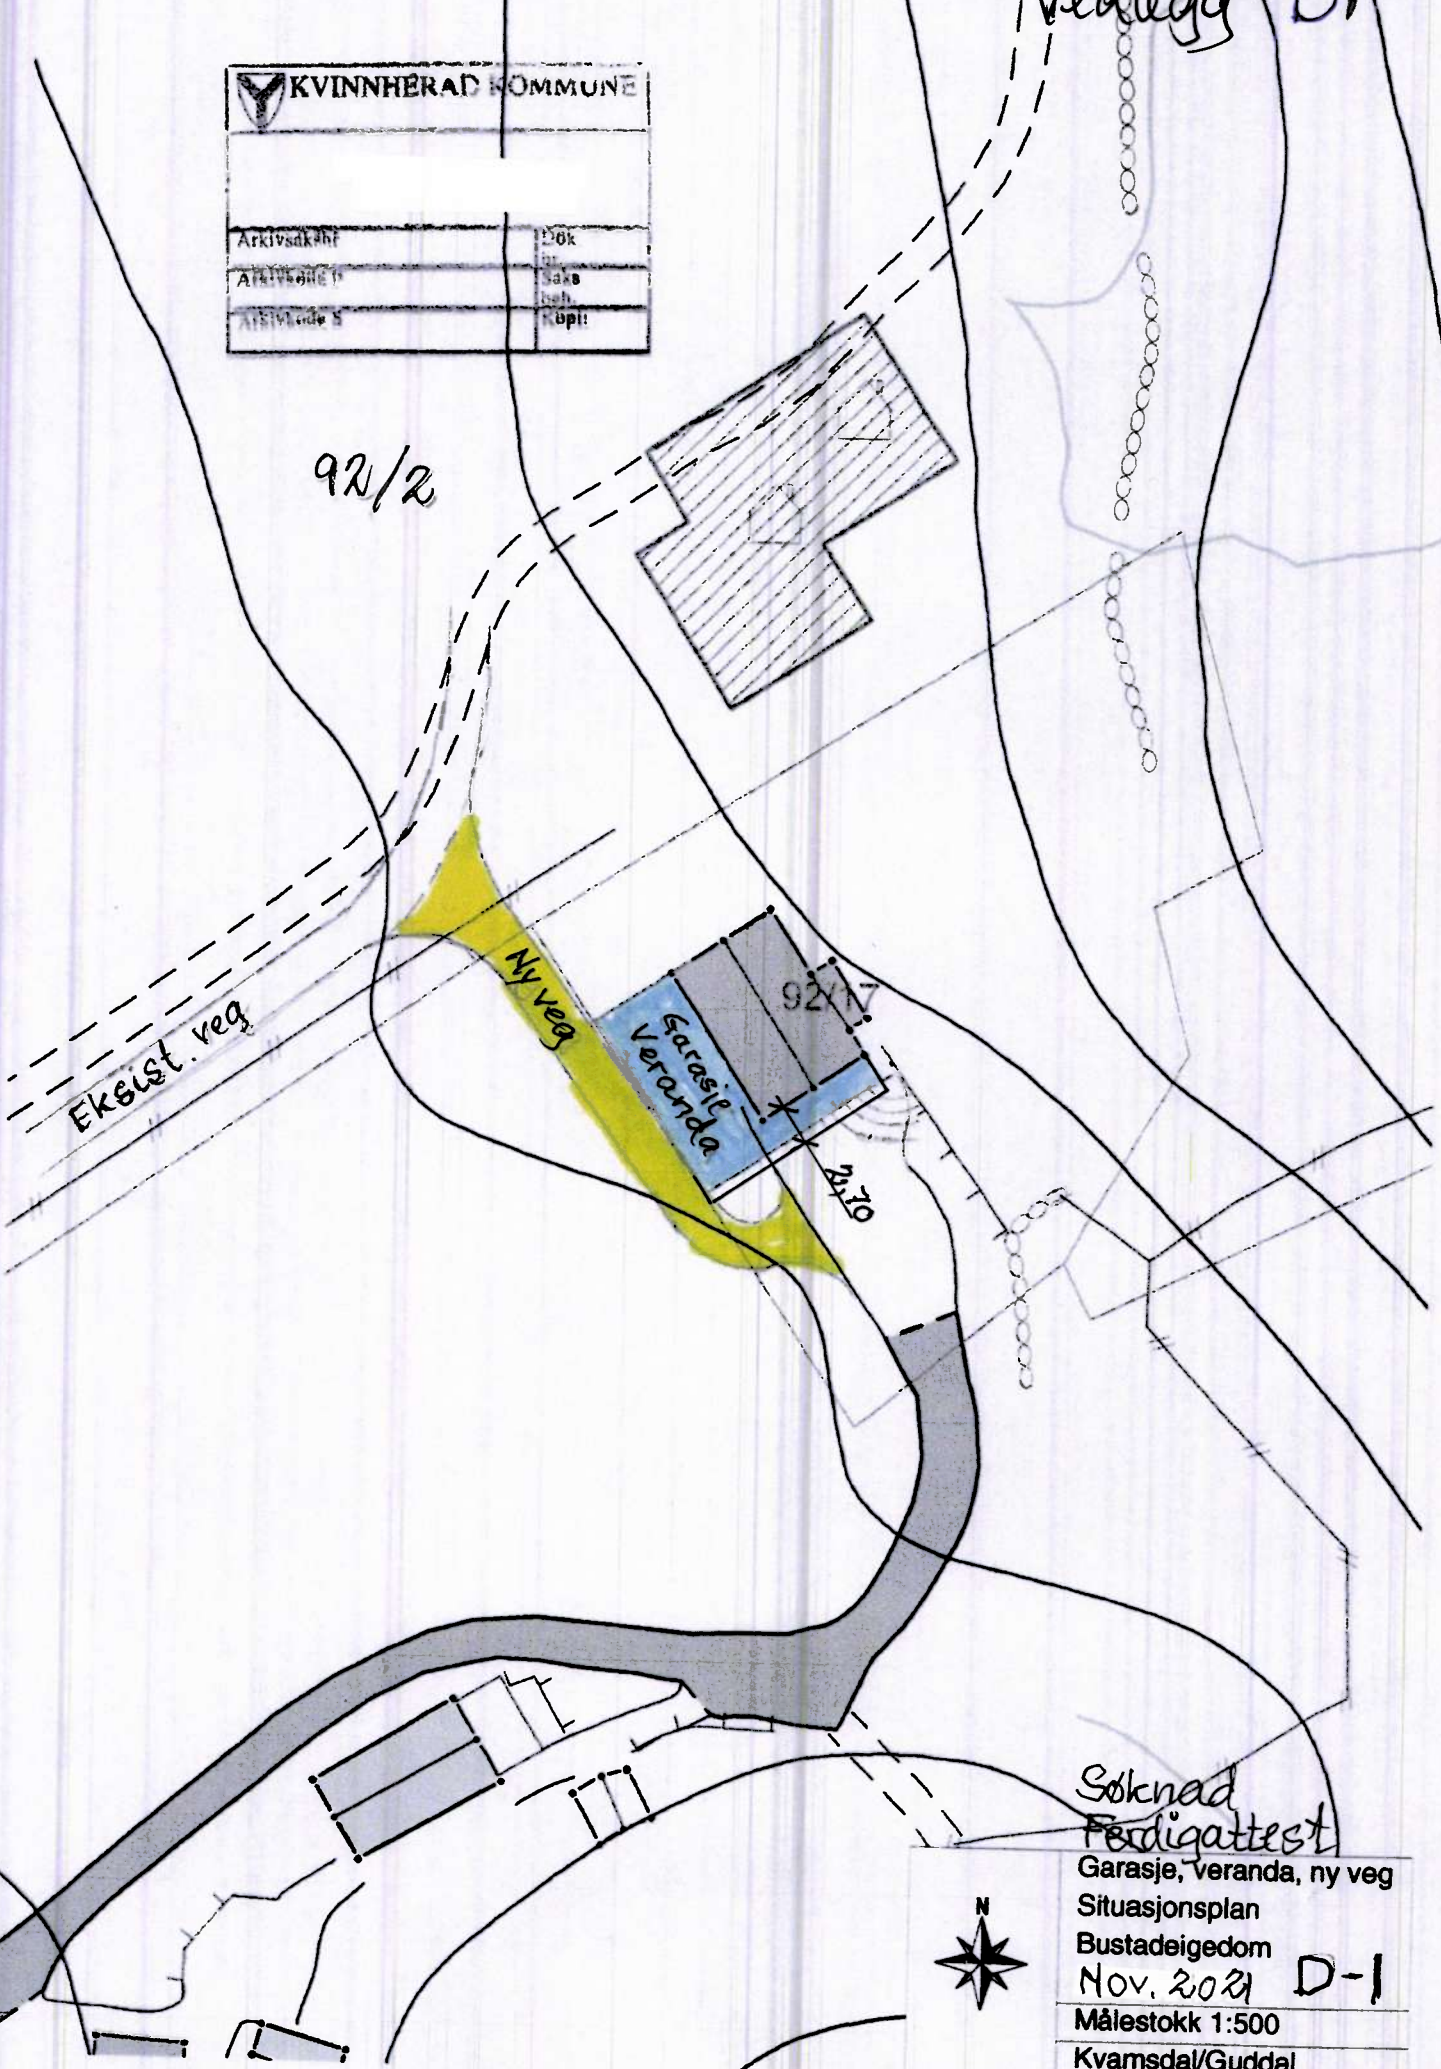

Søknad
Ferdigattest

Garasje, veranda, ny veg	
Situasjonsplan	
Bustadeigedom	
Nov. 2021	D-1
Målestokk 1:500	
Kvamsdal/Guddal	

IKKJE SØKNADSPLIKTIG JUSTERING/ENDRING

Verandaen var teikna og omsøkt med ei breidde på 2,00m not søraust. Dette vart auka til 2,70m. Endringa gjer tiltaket meir tenleg for oss, og har ingen negativ verknad for omgivnadane.

Torgeir Guddal

