Vedlegg E-01

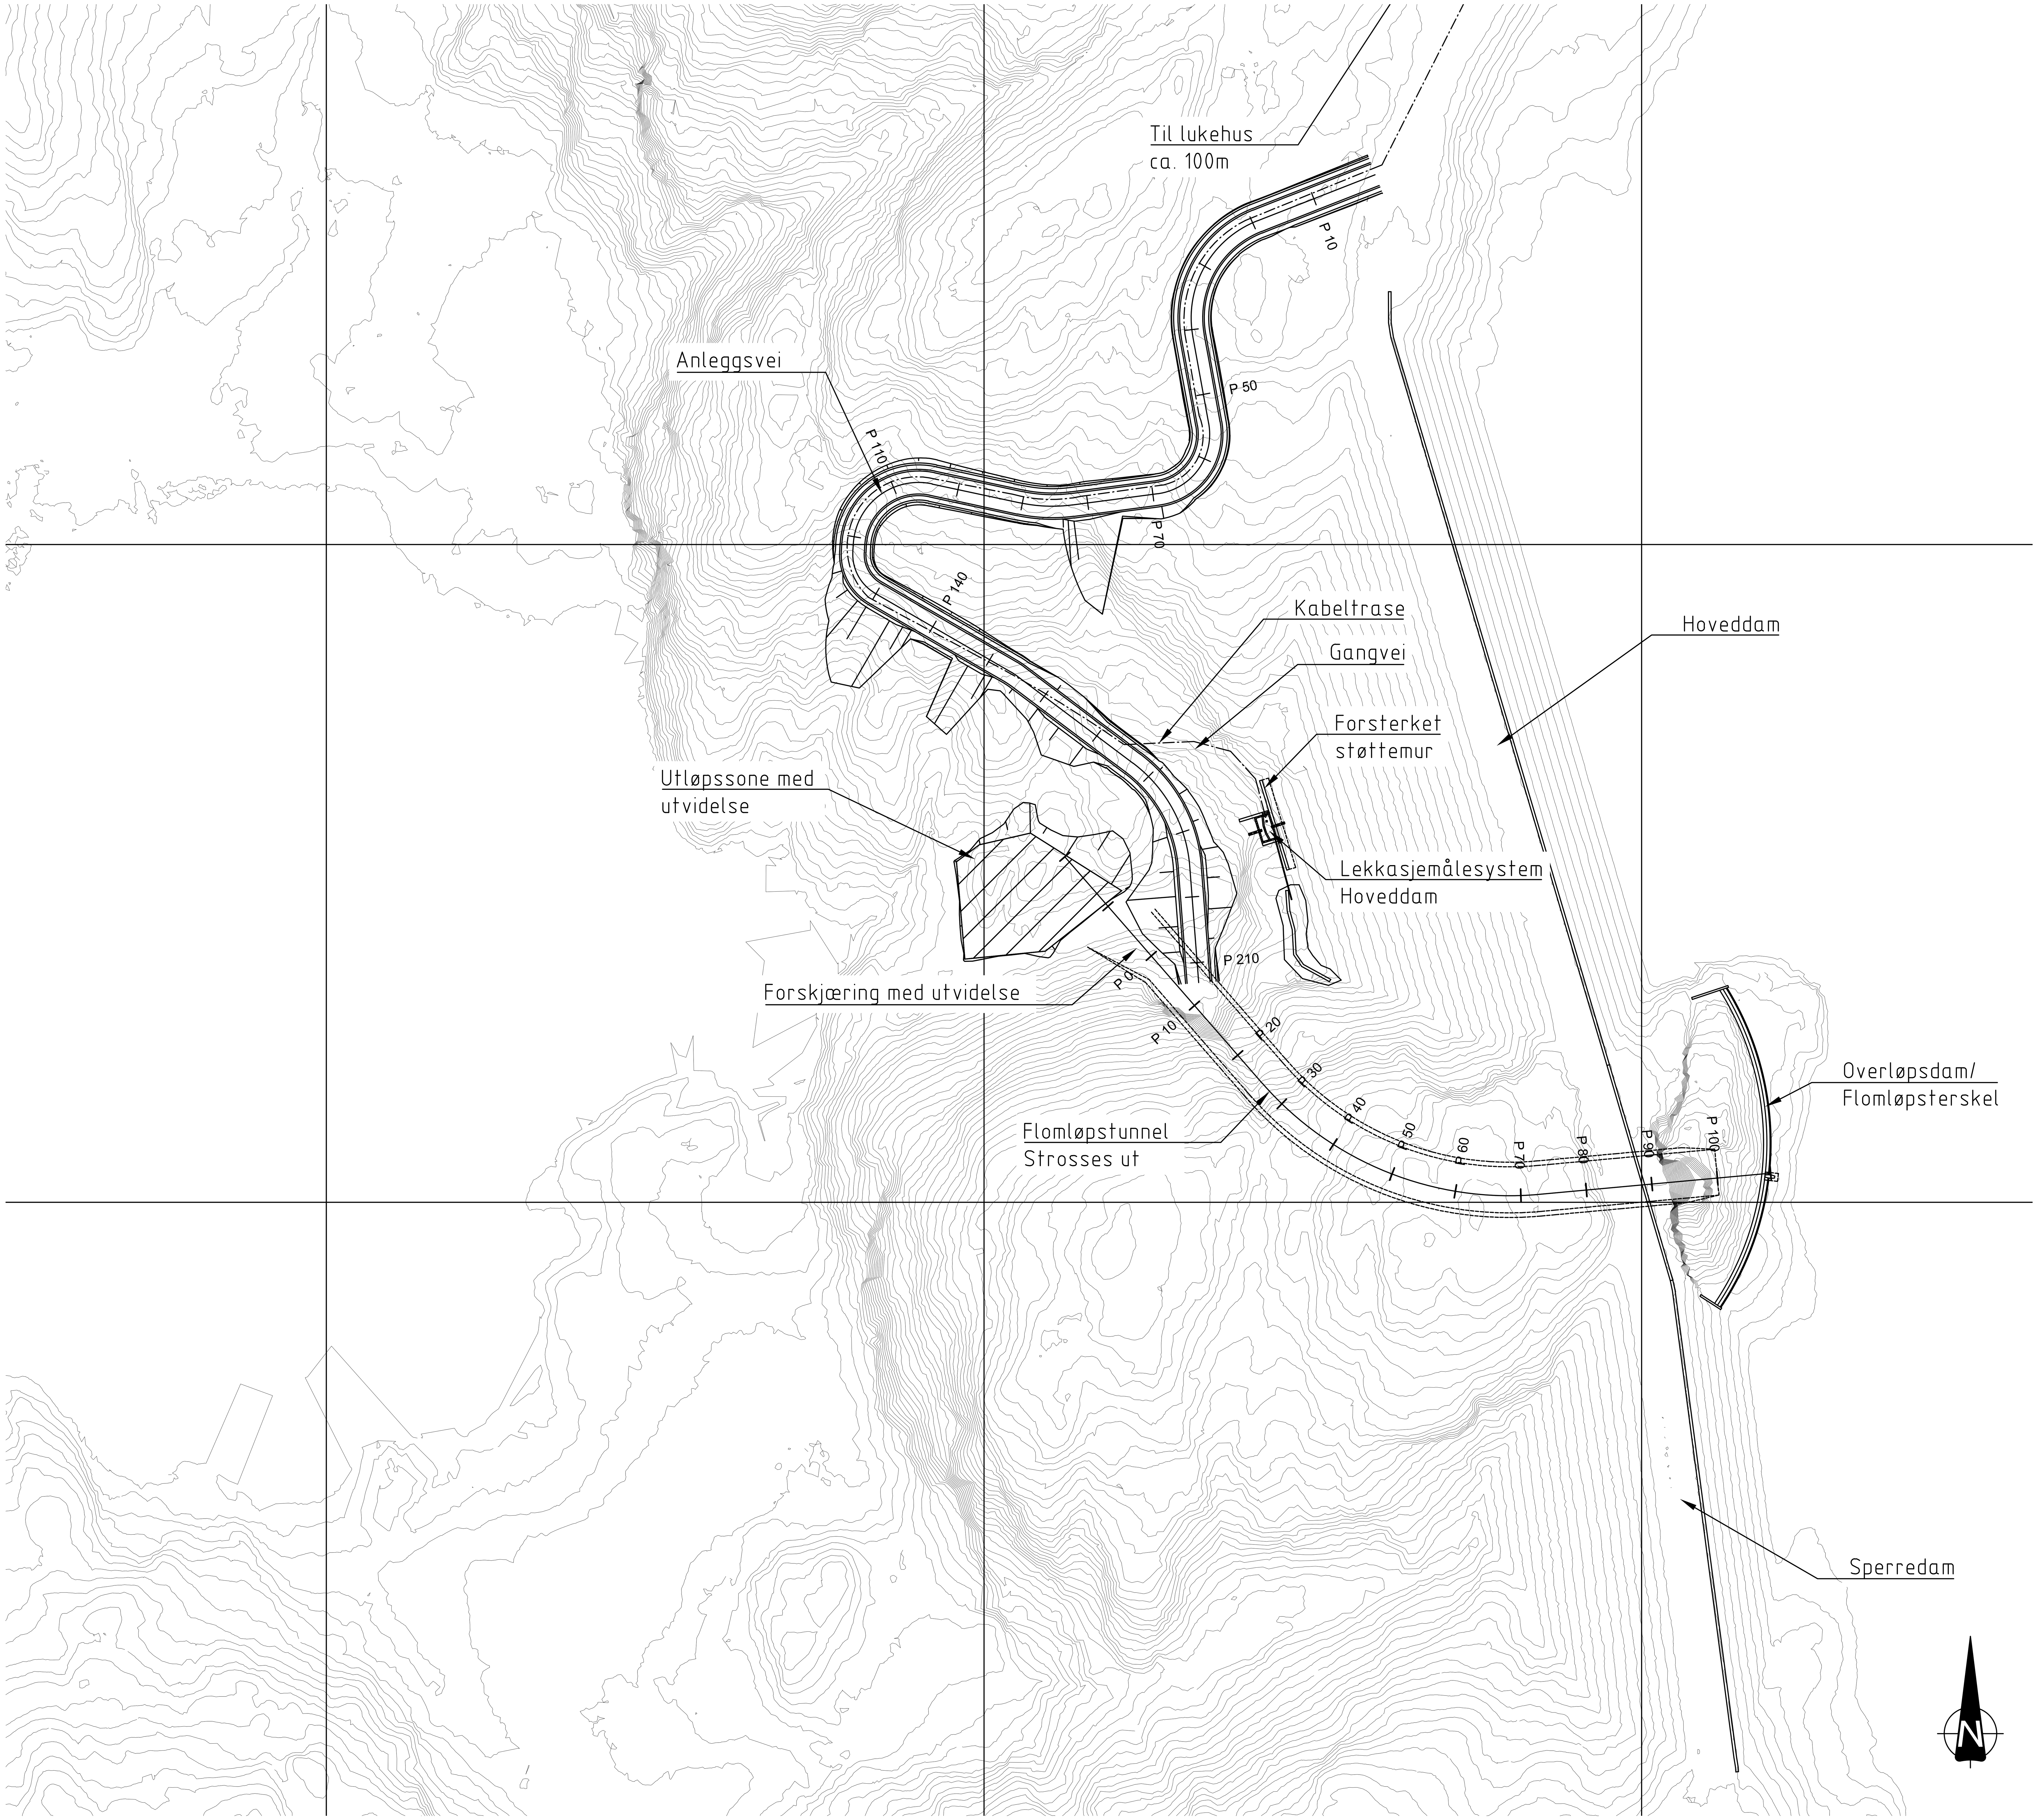

FORKLARING:
Rehabilitering av dammene ved Staffivatn

HENVISNINGER:
RIEn-TEG-02 Overløpsdam/Flomløpsterskel
RIEn-TEG-03 Flomløpstunnel, Strossing av tunnel
RIEn-TEG-04 Støttemur og lekkasjemålekum hoveddam

RIEn-TEG-06 Deformasjon- og setningsbolter
RIEn-TEG-07 Trekkekum og kabelgrøft
RIEn-TEG-08 Ledemurer
RIEn-TEG-09 V-overløp
RIEn-TEG-10 Utvidelse av utløpssone

METER [1:500 (A1) / 1:1000 (A3)]

0 10 20 30 40 50

Rev.	Beskrivelse	Dato	Tegn.	Kontr.	Godkj.
03	Justert anleggsvei	15.01.2025	jma	maria	jma
02	Ny anleggsvei og revidert teknisk plan	20.12.2024	jma	maria	jma

Sunnhordland Kraftlag AS
Rehabilitering av dammene ved Staffivatn

Fag: RIEn
Format: A1
Dato: 14.01.2022

Oversikt
Plan

Format/Målestokk:
(A1) 1:500
(A3) 1:1000

Multiconsult
www.multiconsult.no

Status: Konkurransegrunnlag
Konstr./Tegnet: jma
Kontrollert: ahl
Godkjent: ahl
Oppdragsnr.: 10218950-01
Tegningsnr.: RIEn-TEG-01
Rev.: 03