




Situasjonsplan Valen

Dato: 16.06.2025

Målestokk: 1:1000

Koordinatsystem: UTM 32N

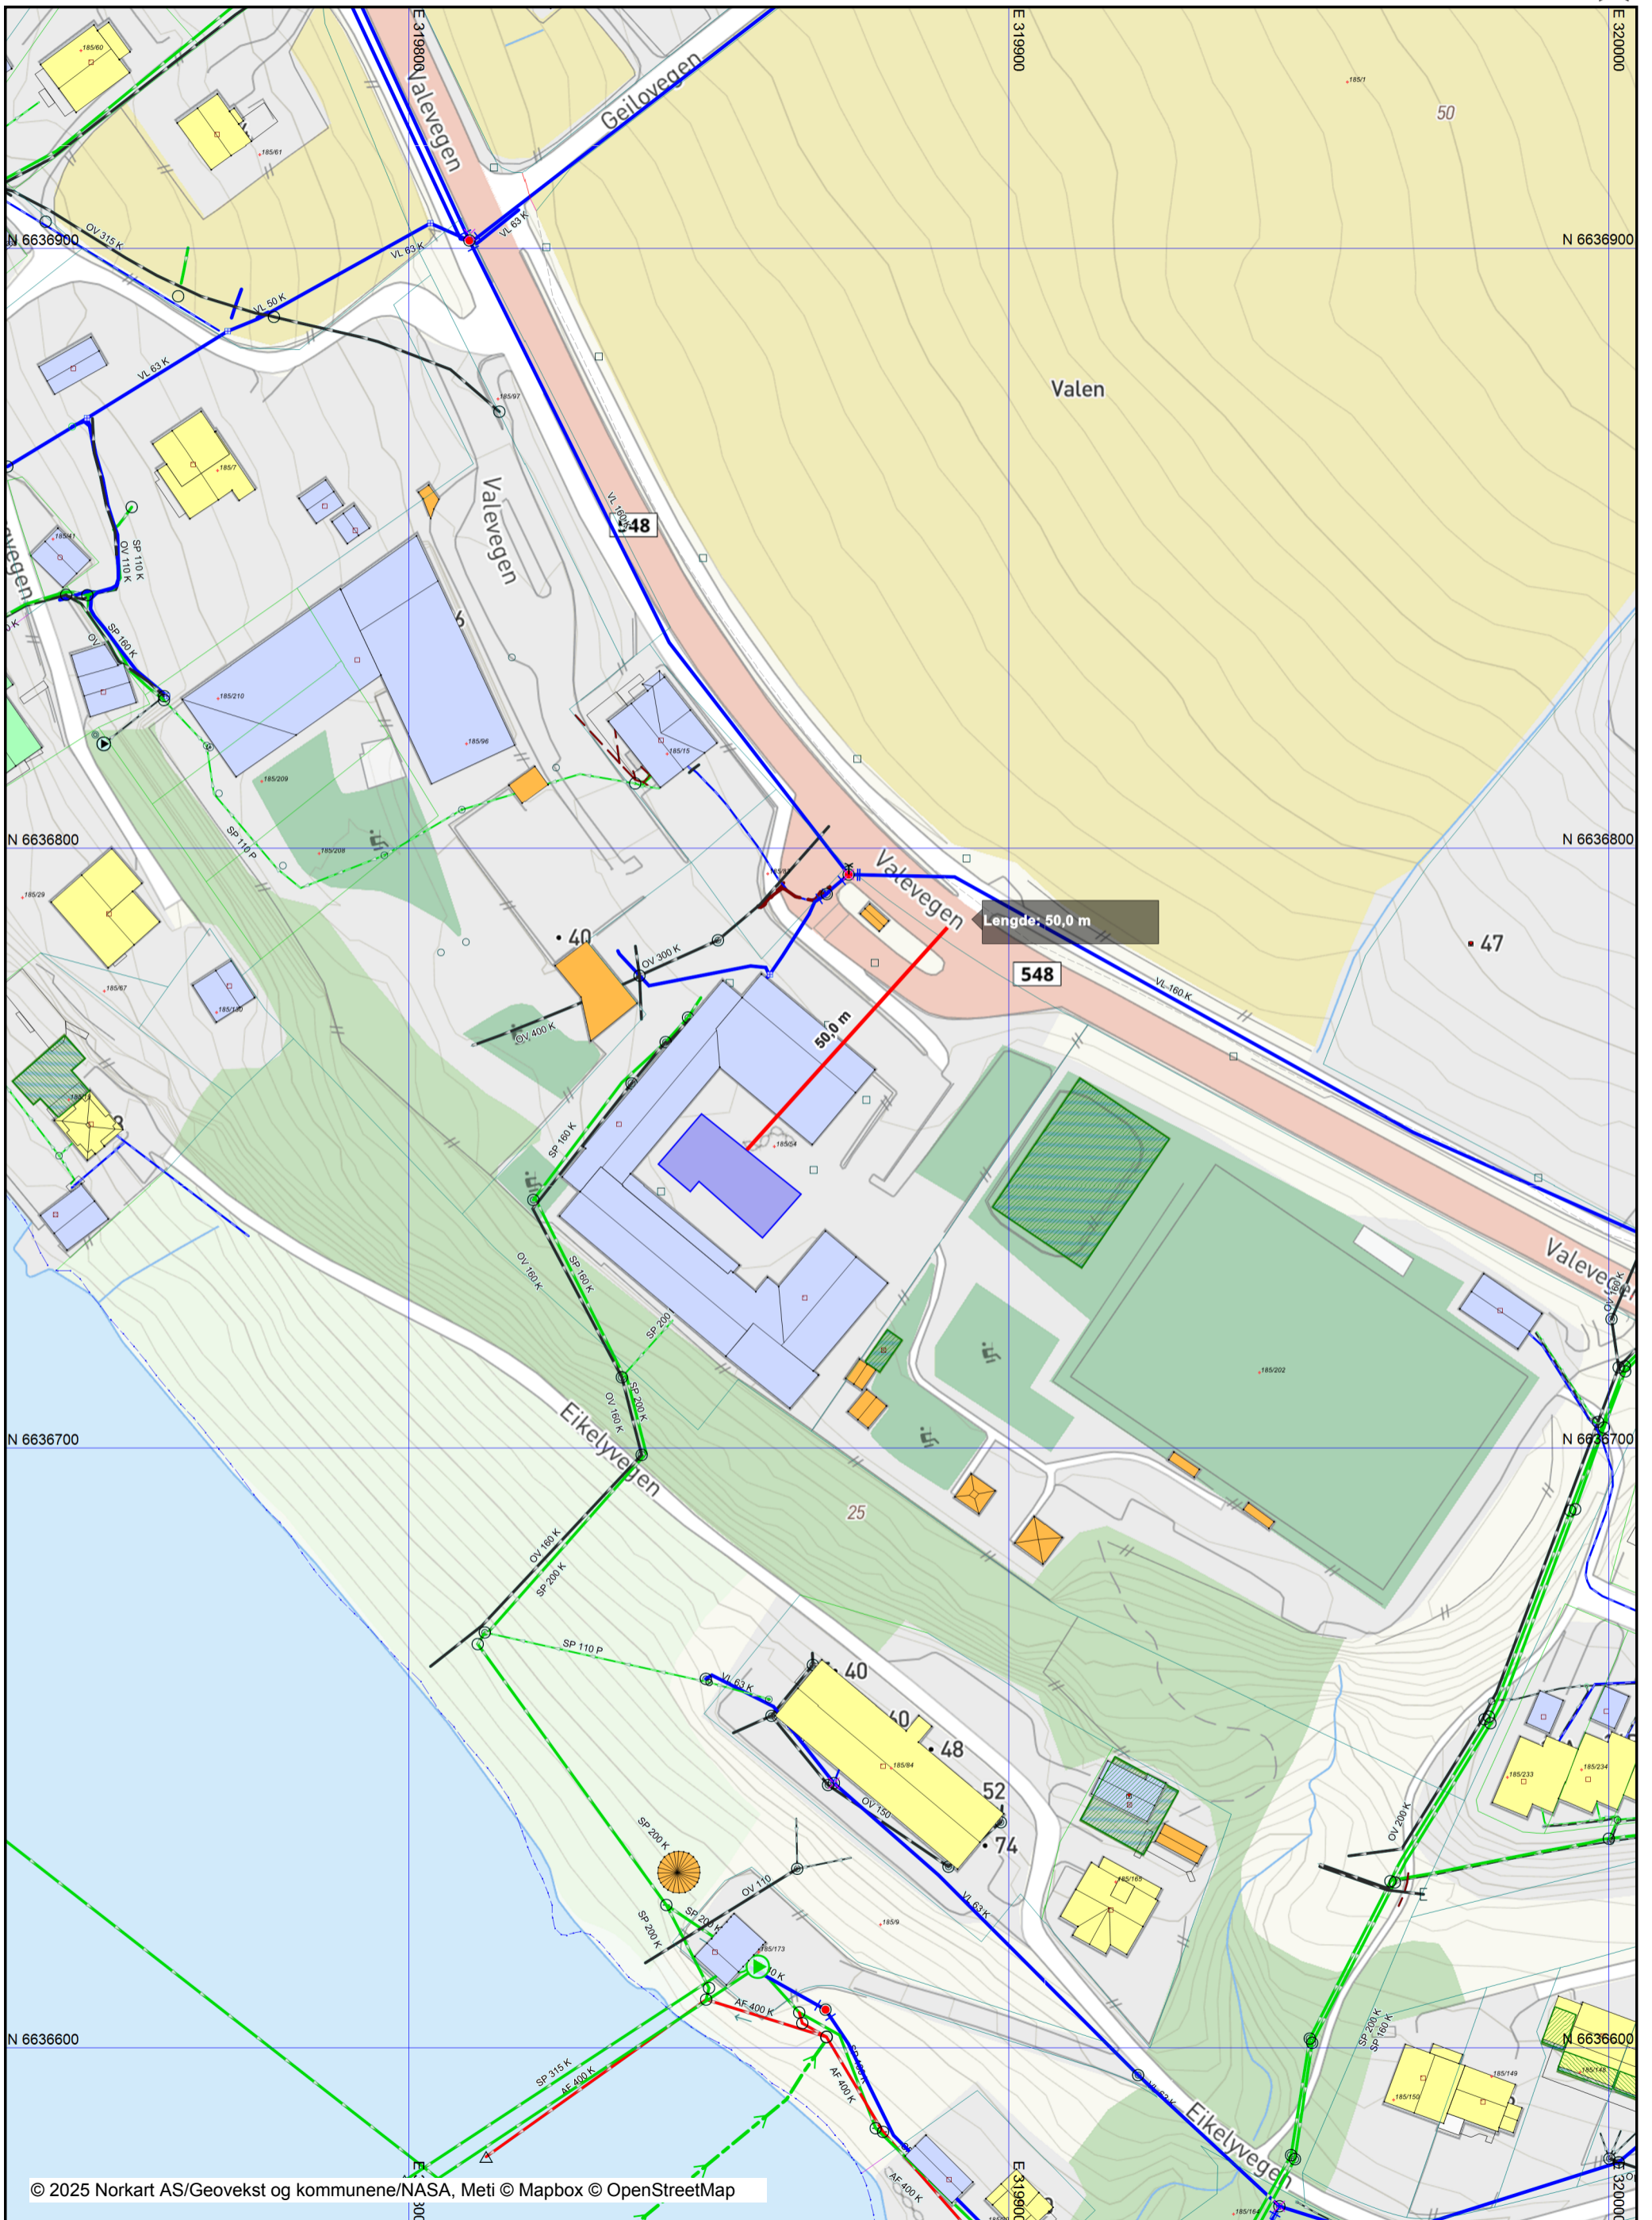

© 2025 Norkart AS/Geovest og kommunene/NASA, Meti © Mapbox © OpenStreetMap

Det tas forbehold om riktigheten eller fullstendigheten av opplysningene i dette dokumentet. Det kan ikke rettes krav som følge av at disse opplysningene benyttes som grunnlag for beslutninger.

Tegnforklaring

<i>Matrikkelkart</i>	
	Grunneiendom
	Hjelpelinje veg
	Hjelpelinje vannkant
	Skissenøyaktighet (metode 80 / 81)
	Grense <= 10 cm
	Grense <= 30 cm
	Grense < 200 cm
	Grense < 500 cm
<i>Bygninger</i>	
	Bygningsdelelinje
	Taksprang Bunn
	Takriss
	Takoverbygg
	Takoverbygg kant
	Trapp inntil bygg, kant
	Veranda
	Bygningslinje
	Taksprang
	Mønelinje