


TEGNFORKLARING:

	PROSJEKTERT	EKSISTERENDE	UTGÅR
Vann			
Spillvann			
Pumpeledn. spillvann			
Overvann			
Drensledning			

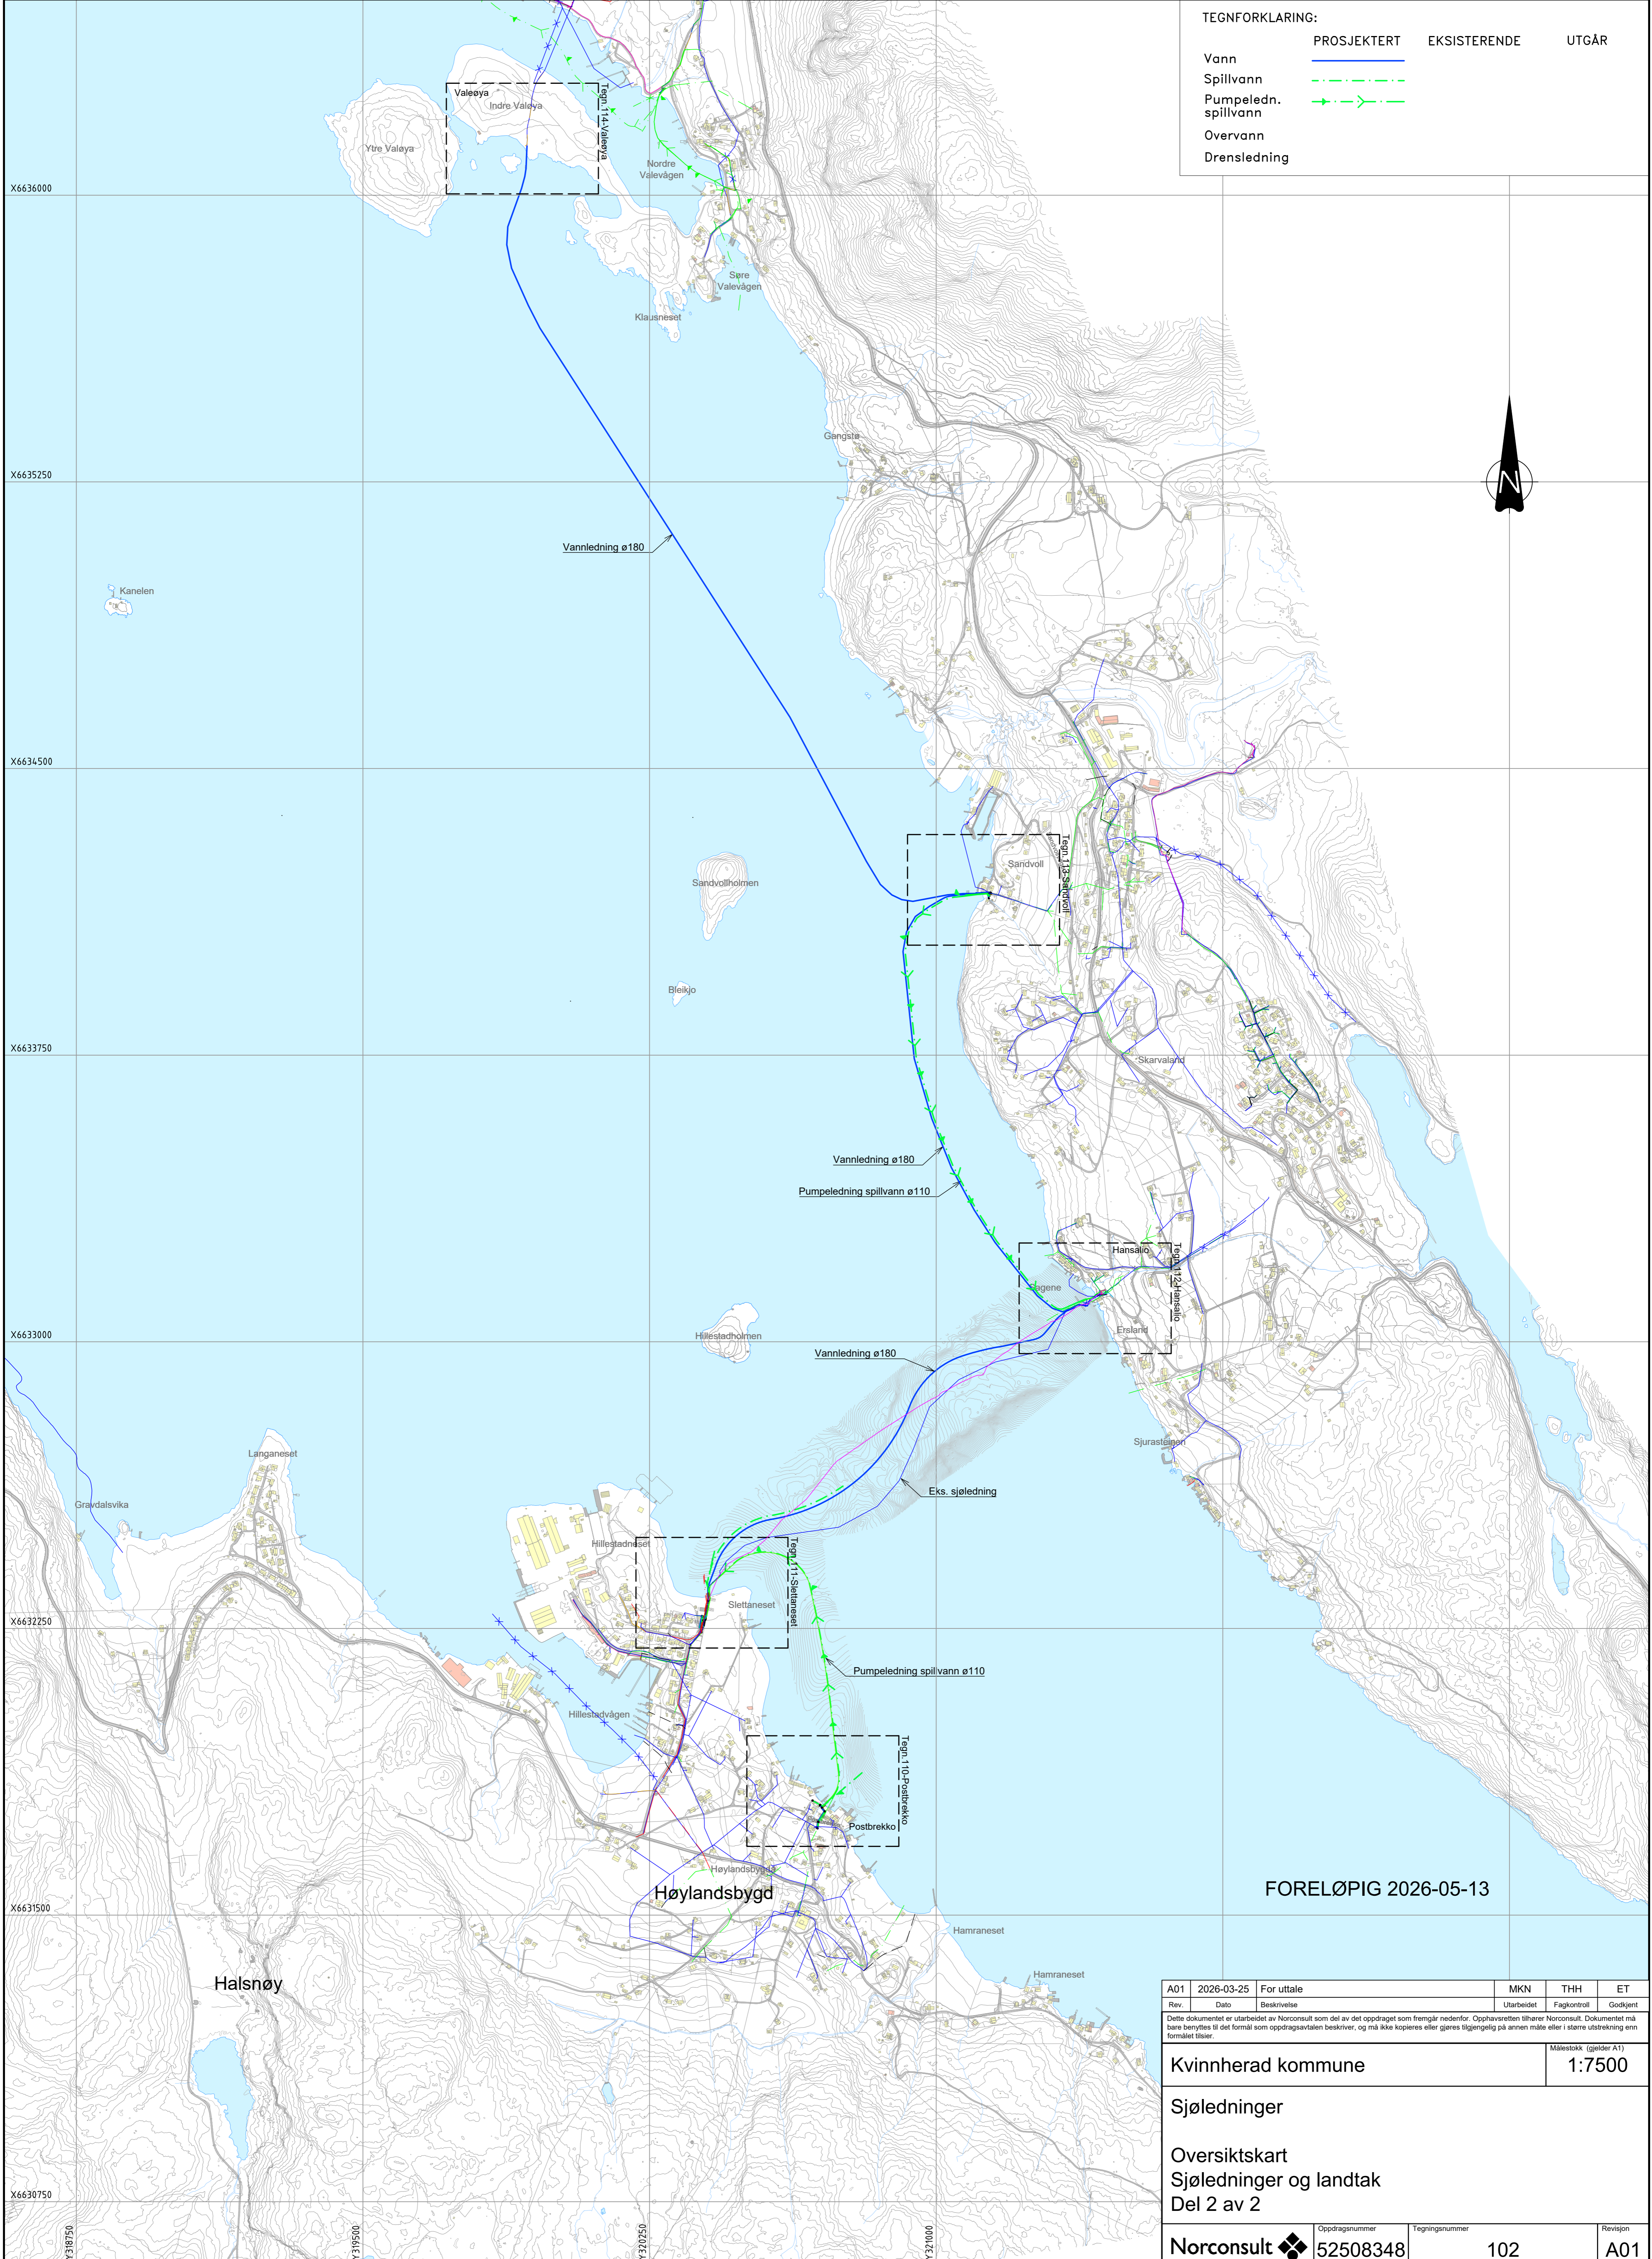

FORELØPIG 2026-05-13

Rev. A01	2026-03-25	For uttale	MKN	THH	ET
	Dato	Beskrivelse	Utarbeidet	Fagkontroll	Godkjent
<small>Dette dokumentet er utarbeidet av Norconsult som del av det oppdraget som fremgår nedenfor. Opphavsretten tilhører Norconsult. Dokumentet må bare benyttes til det formål som oppdragsavtalen beskriver, og må ikke kopieres eller gjøres tilgjengelig på annen måte eller i større utstrekning enn formålet tilsier.</small>					
Kvinnherad kommune					Målestokk (gelder A1)
					1:7500
Sjøledninger					
Oversiktskart					
Sjøledninger og landtak					
Del 2 av 2					
Norconsult		Oppdragsnummer	Tegningsnummer	Revisjon	
		52508348	102	A01	