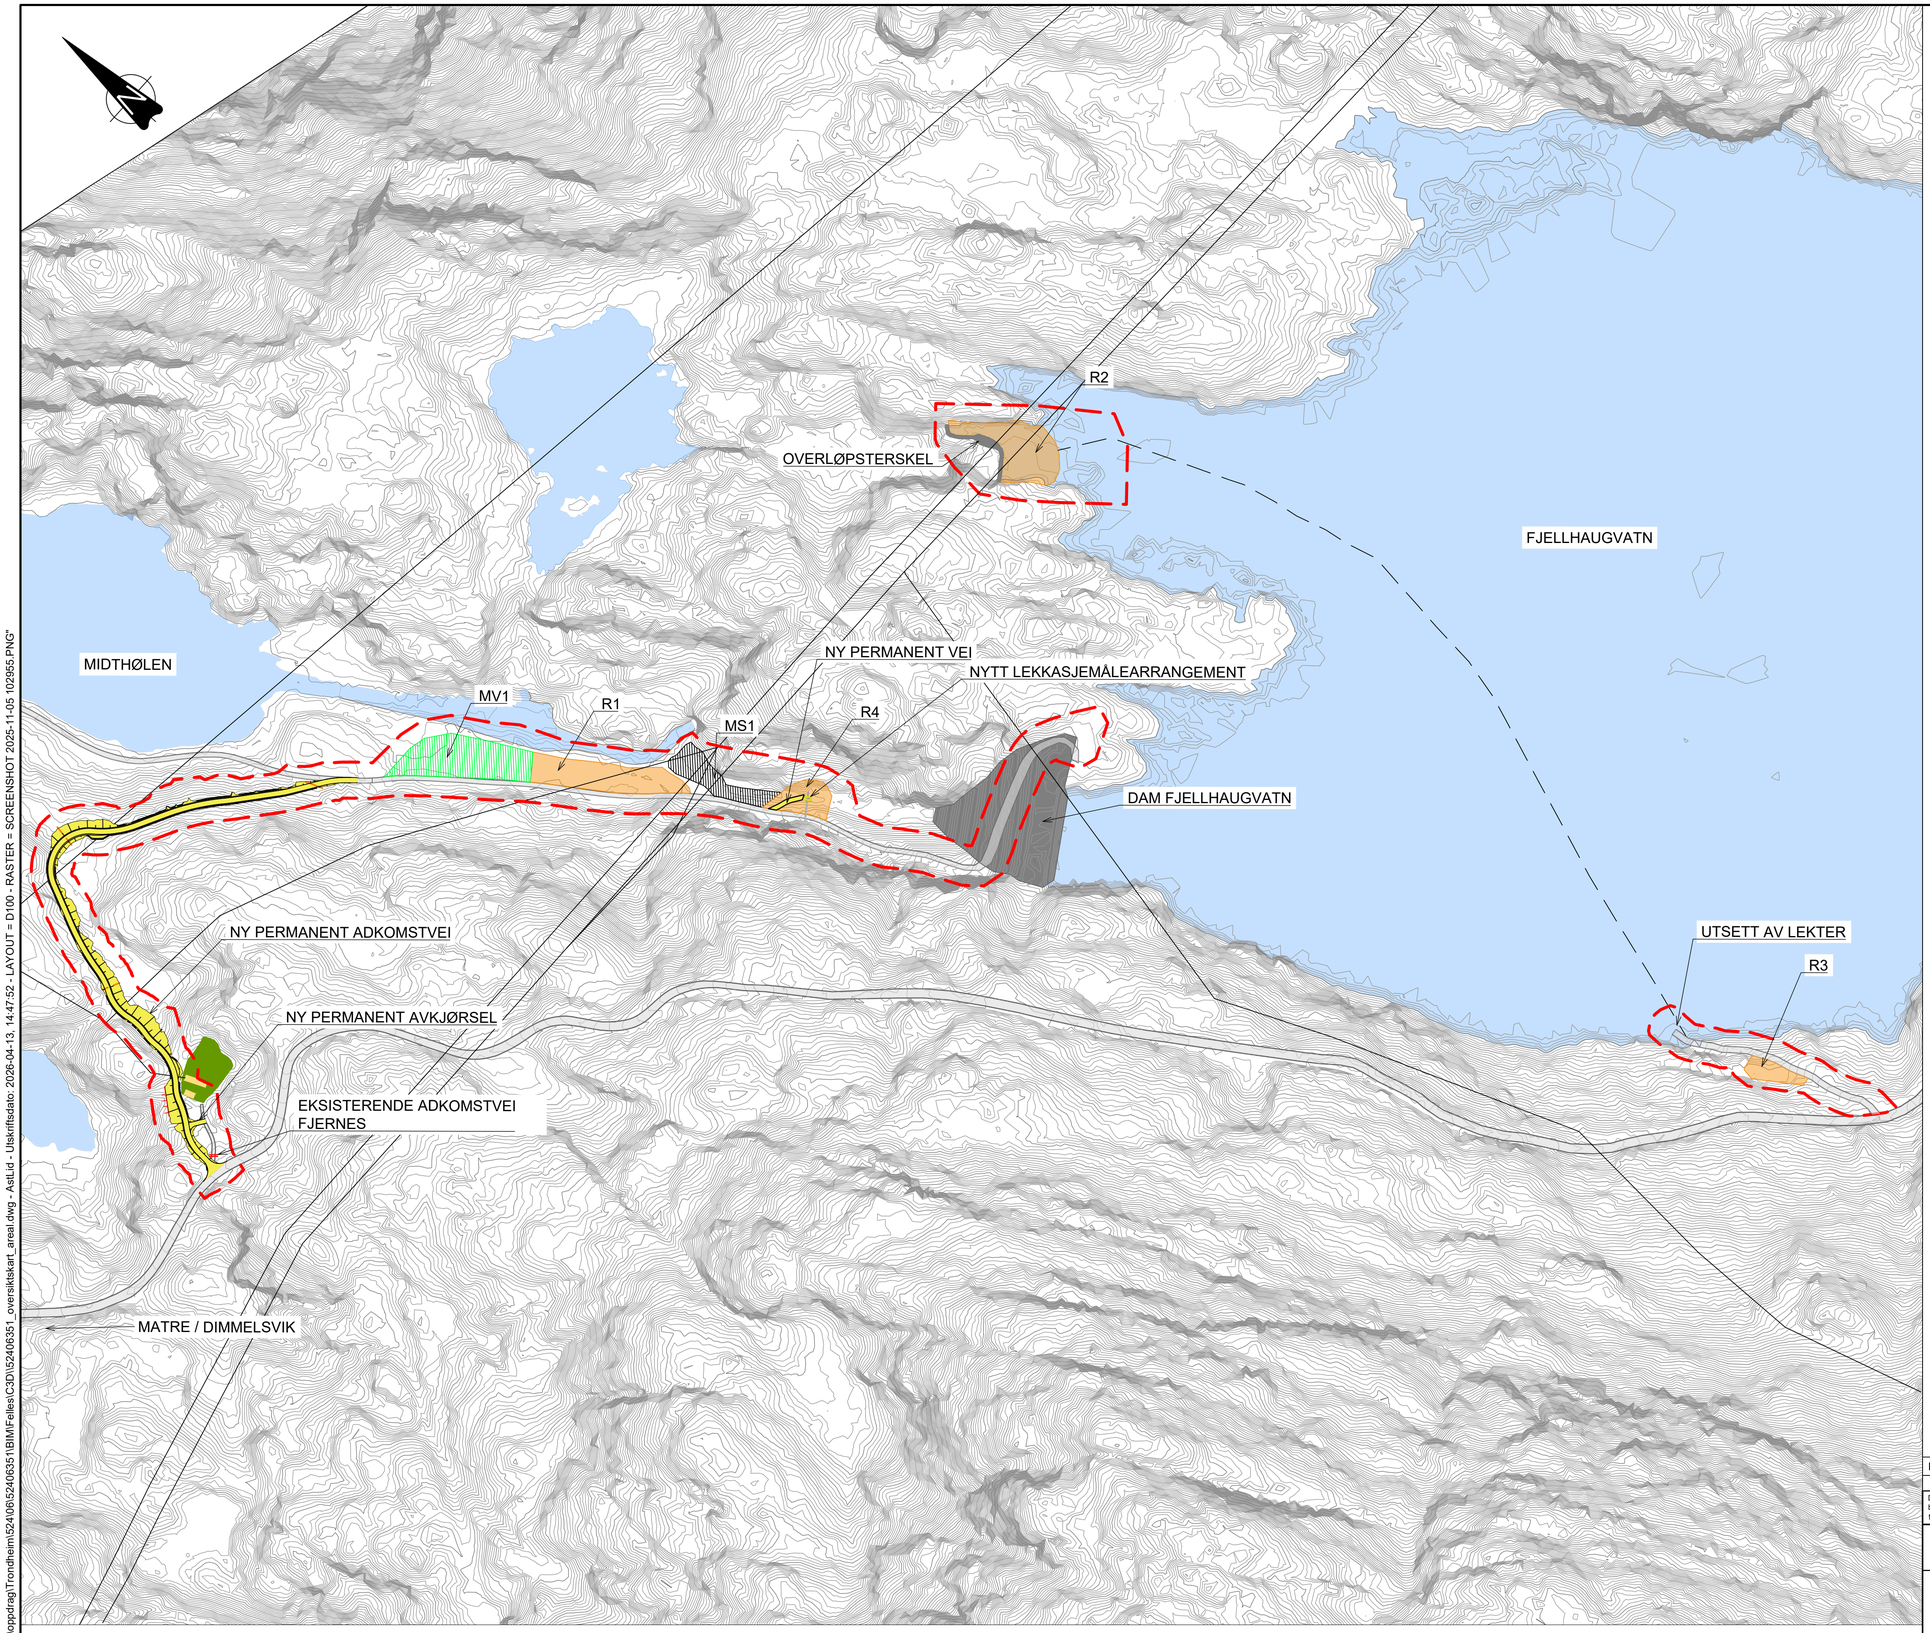

TEGNFORKLARING

- Inngrepsgrense
- Riggområde
- Mellomlager stein
- Veg, ny
- Trasè for fløting
- Mellomlager vegetasjonsdekke

DATUM

KOORDINATSYSTEM: EUREF89 UTM32
HØYDEREFERANSE: LOKALE HØYDER

Rev.	Dato	Beskrivelse	Utarbeidet	Fagkontroll	Godkjent
E02	2026-04-13	For godkjennelse hos myndigheter	AstLid	Arnste	OyElt

Dette dokumentet er utarbeidet av Norconsult som del av det oppdraget som fremgår nedenfor. Opphavsretten tilhører Norconsult. Dokumentet må bare benyttes til det formål som oppdragsavtalen beskriver, og må ikke kopieres eller gjøres tilgjengelig på annen måte eller i større utstrekning enn formålet tilsier.

SUNNHORDLAND KRAFTLAG AS

Målestokk (gjelder A1): 1:2000

DAM FJELLHAUGVATN

AREALBRUKSPLAN

Norconsult

Oppdragsnummer	Tegningsnummer	Revisjon
52406351	L-100	E02

"\\norconsultad.com\dfs\nor\oppdrag\Trondheim\524\06\52406351\BIM\Felles\C3D\\52406351_oversiktskart_areal.dwg - AstLid - Utskriftsdato: 2026-04-13, 14:47:52 - LAYOUT = D100 - RASTER = SCREENSHOT 2025-11-05 102955.PNG"